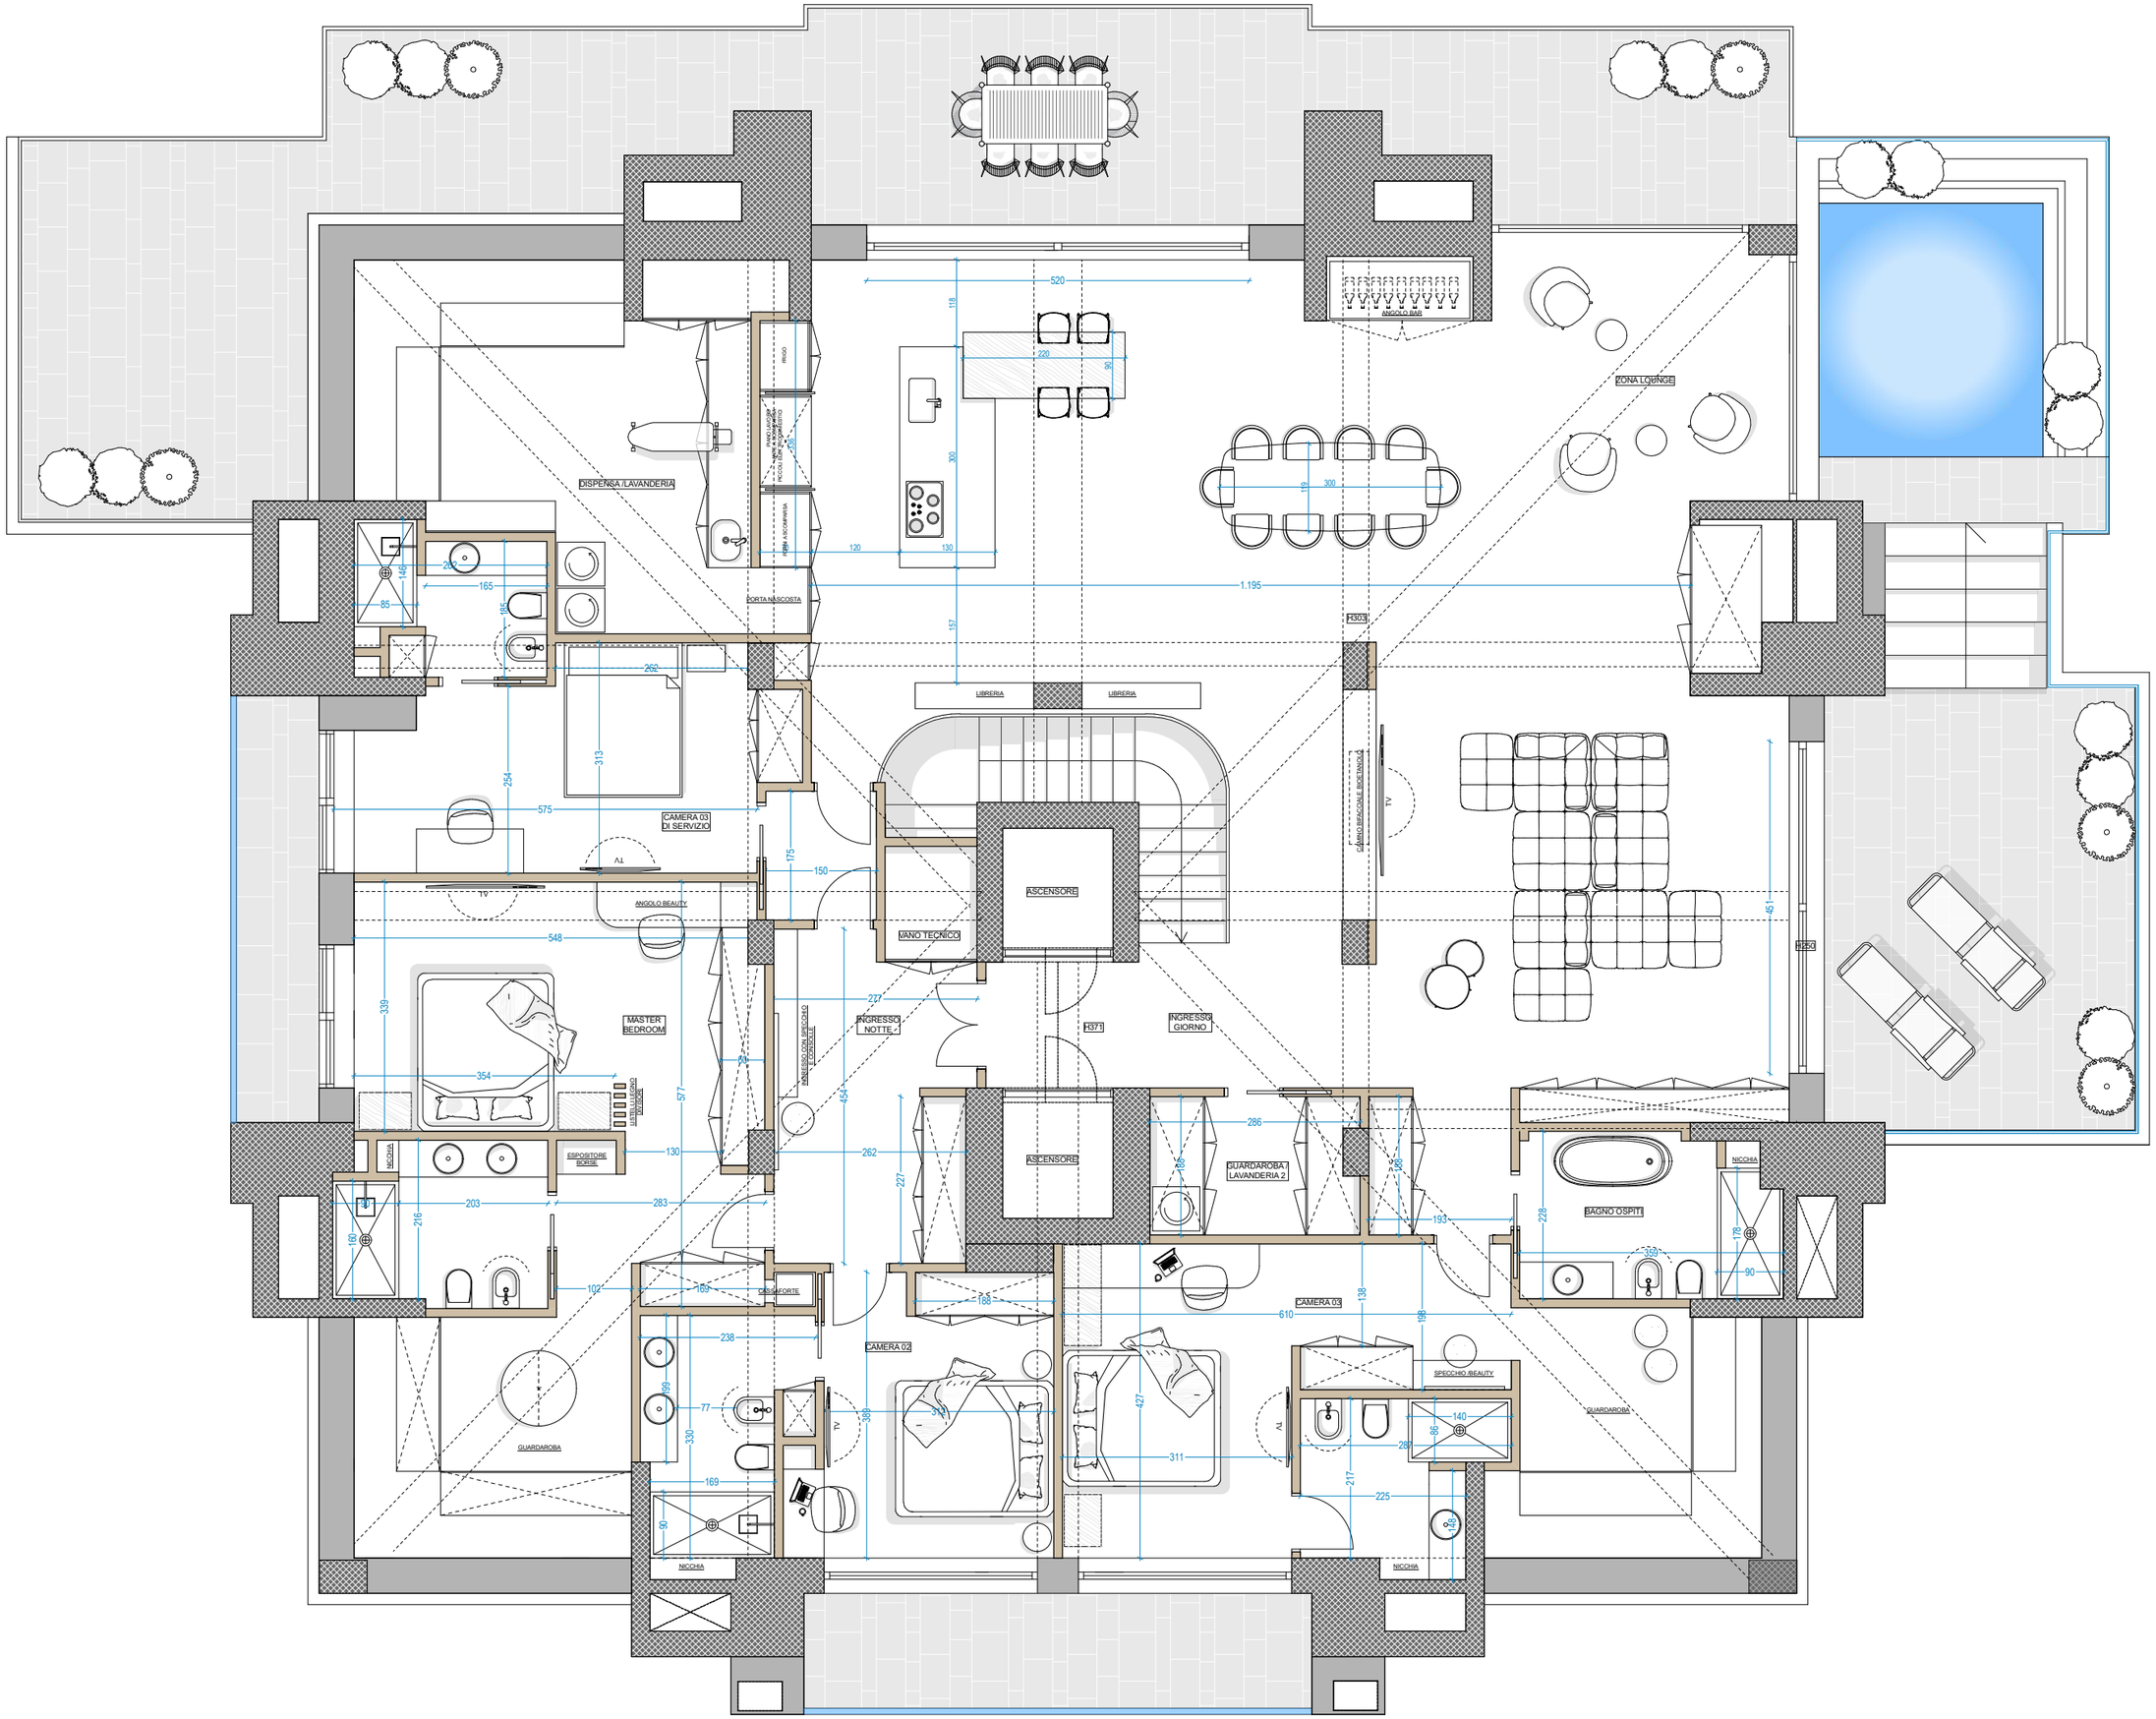

DISPENSA /LAVANDERIA
PORTA NASCOSTA
ANGOLO BAR
ZONA LOUNGE
LIBRERIA
LIBRERIA
CAMERA 03
DI SERVIZIO
ANGOLO BEAUTY
ASCENSORE
VANO TECNICO
MASTER
BEDROOM
INGRESSO
NOTTE
INGRESSO
GIORNO
ASCENSORE
GUARDAROBA /
LAVANDERIA 2
BAGNO OSPITI
NICCHIA
ESPOSITORE
BORSE
CASSAFORTE
CAMERA 02
CAMERA 03
SPECCHIO /BEAUTY
GUARDAROBA
GUARDAROBA
NICCHIA
NICCHIA