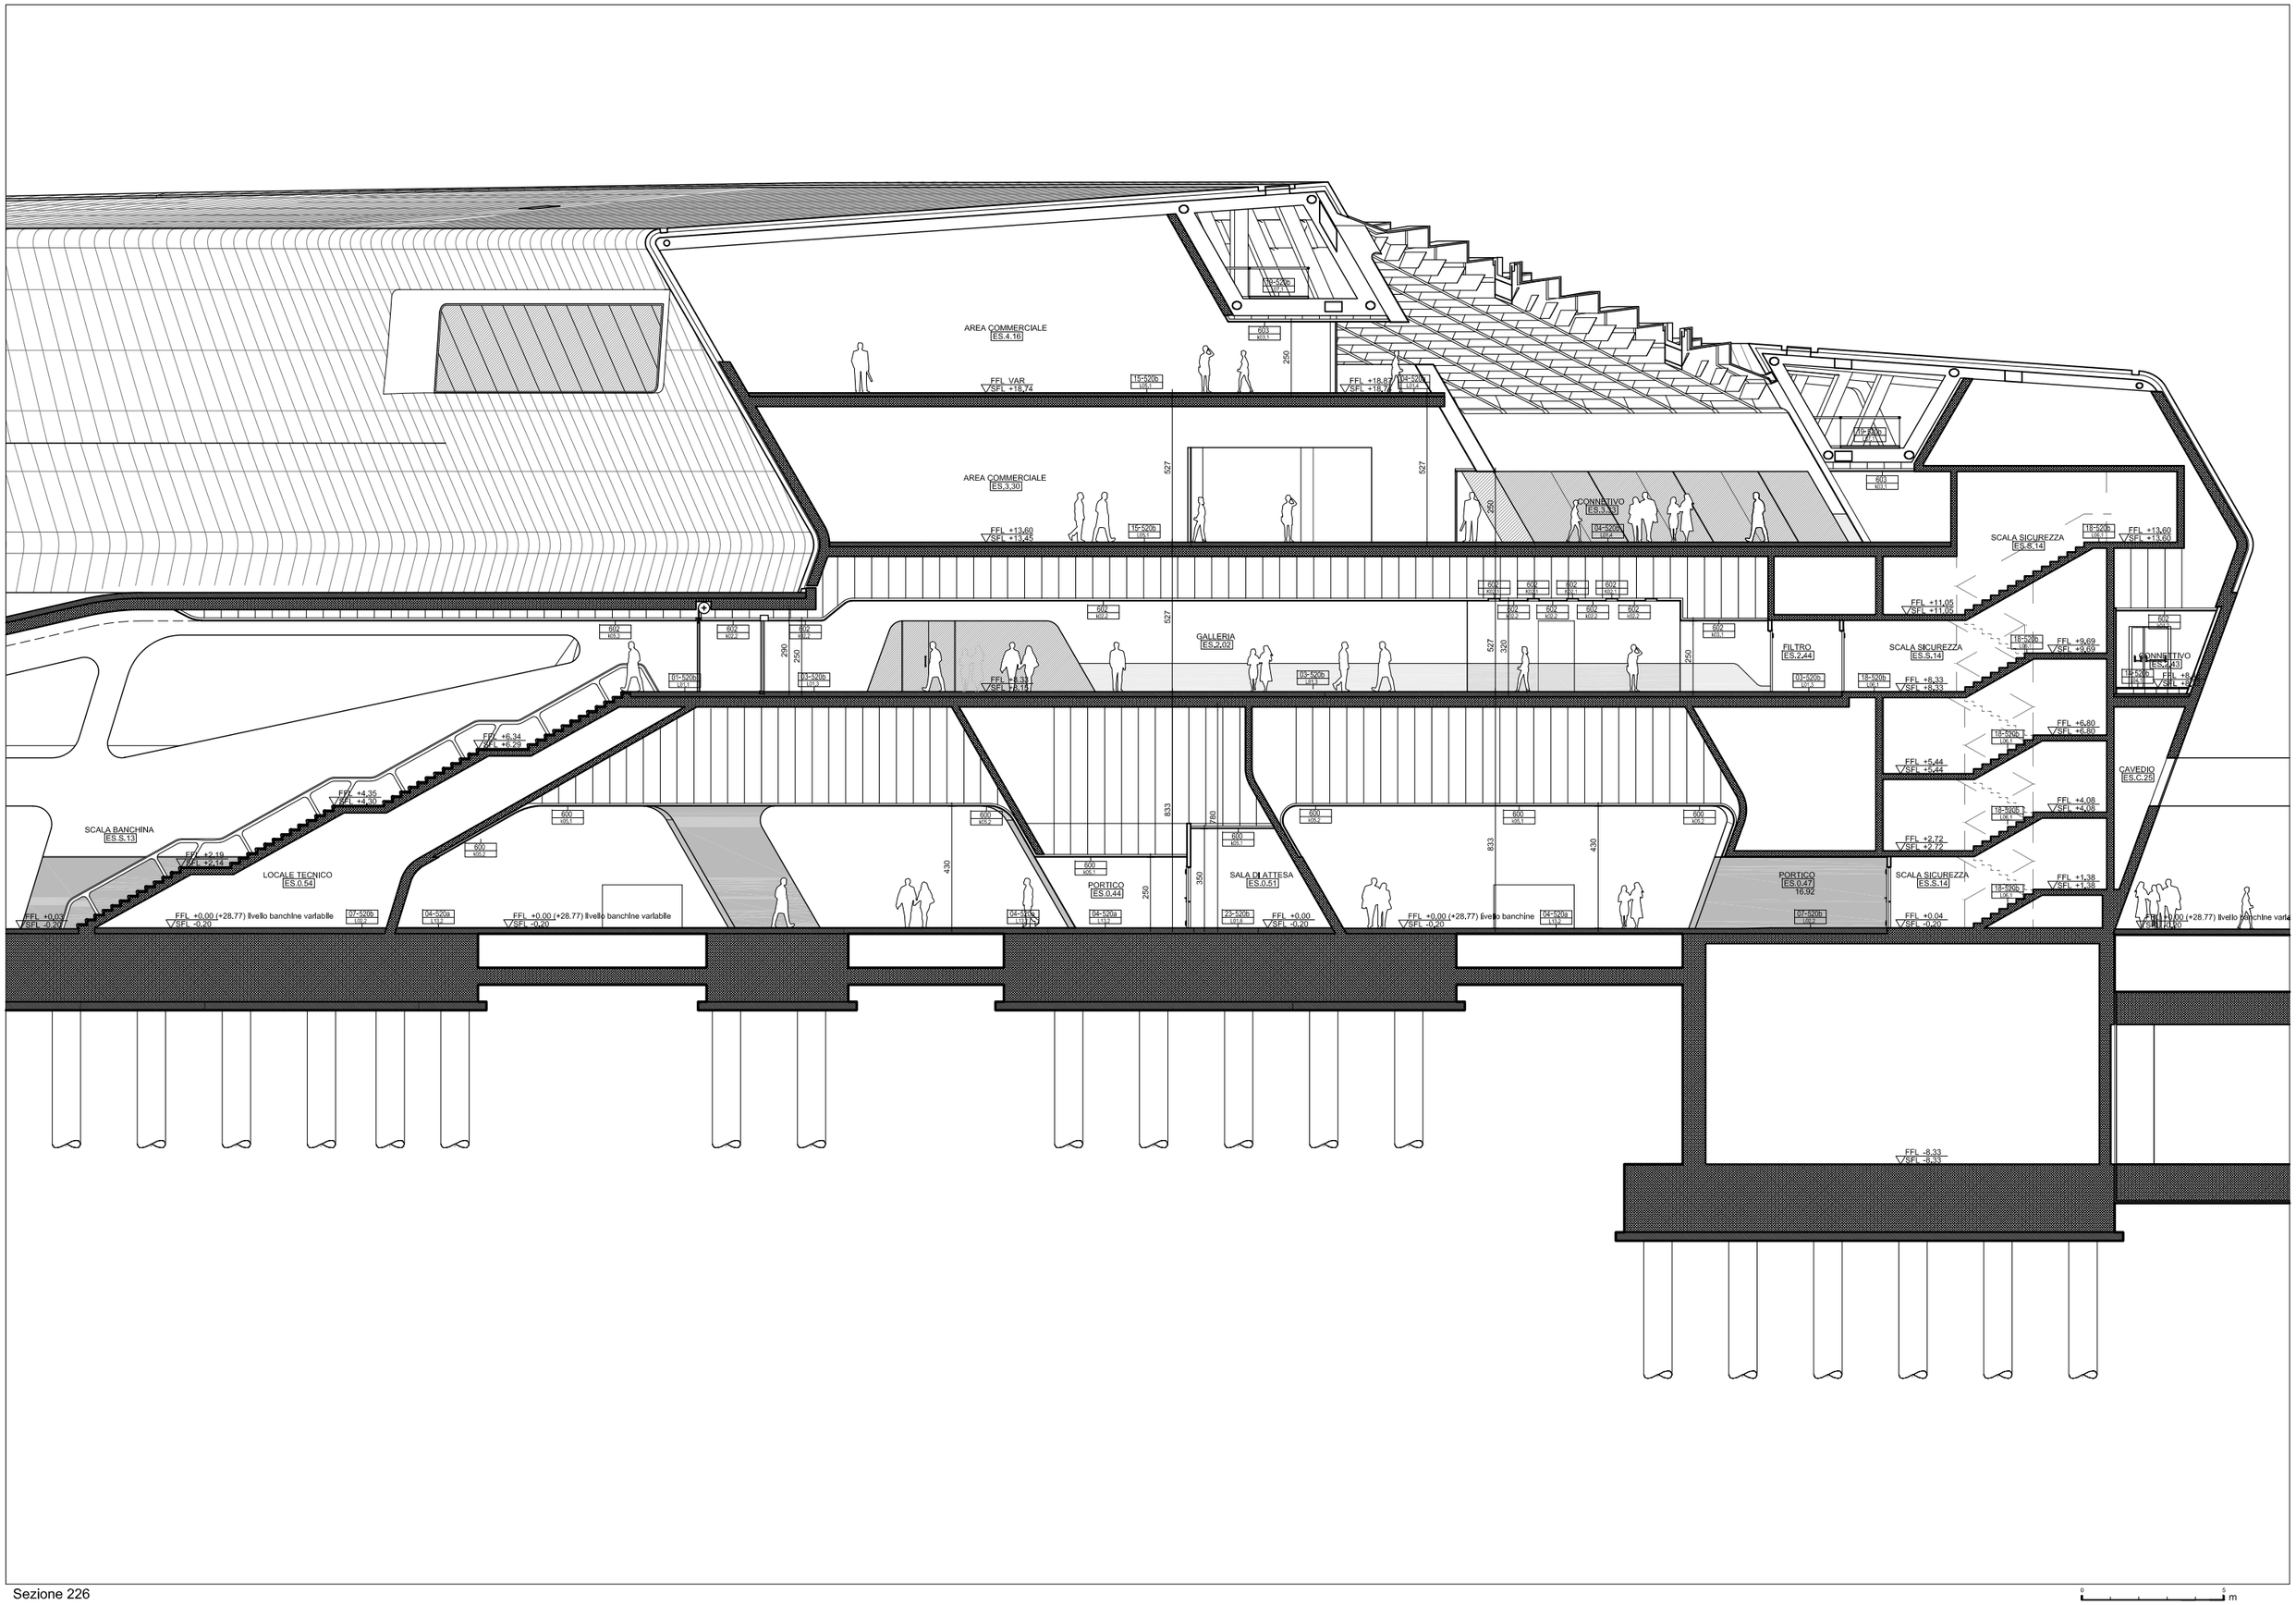


Sezione 226

0 5 m