


Sezione scala 1:75

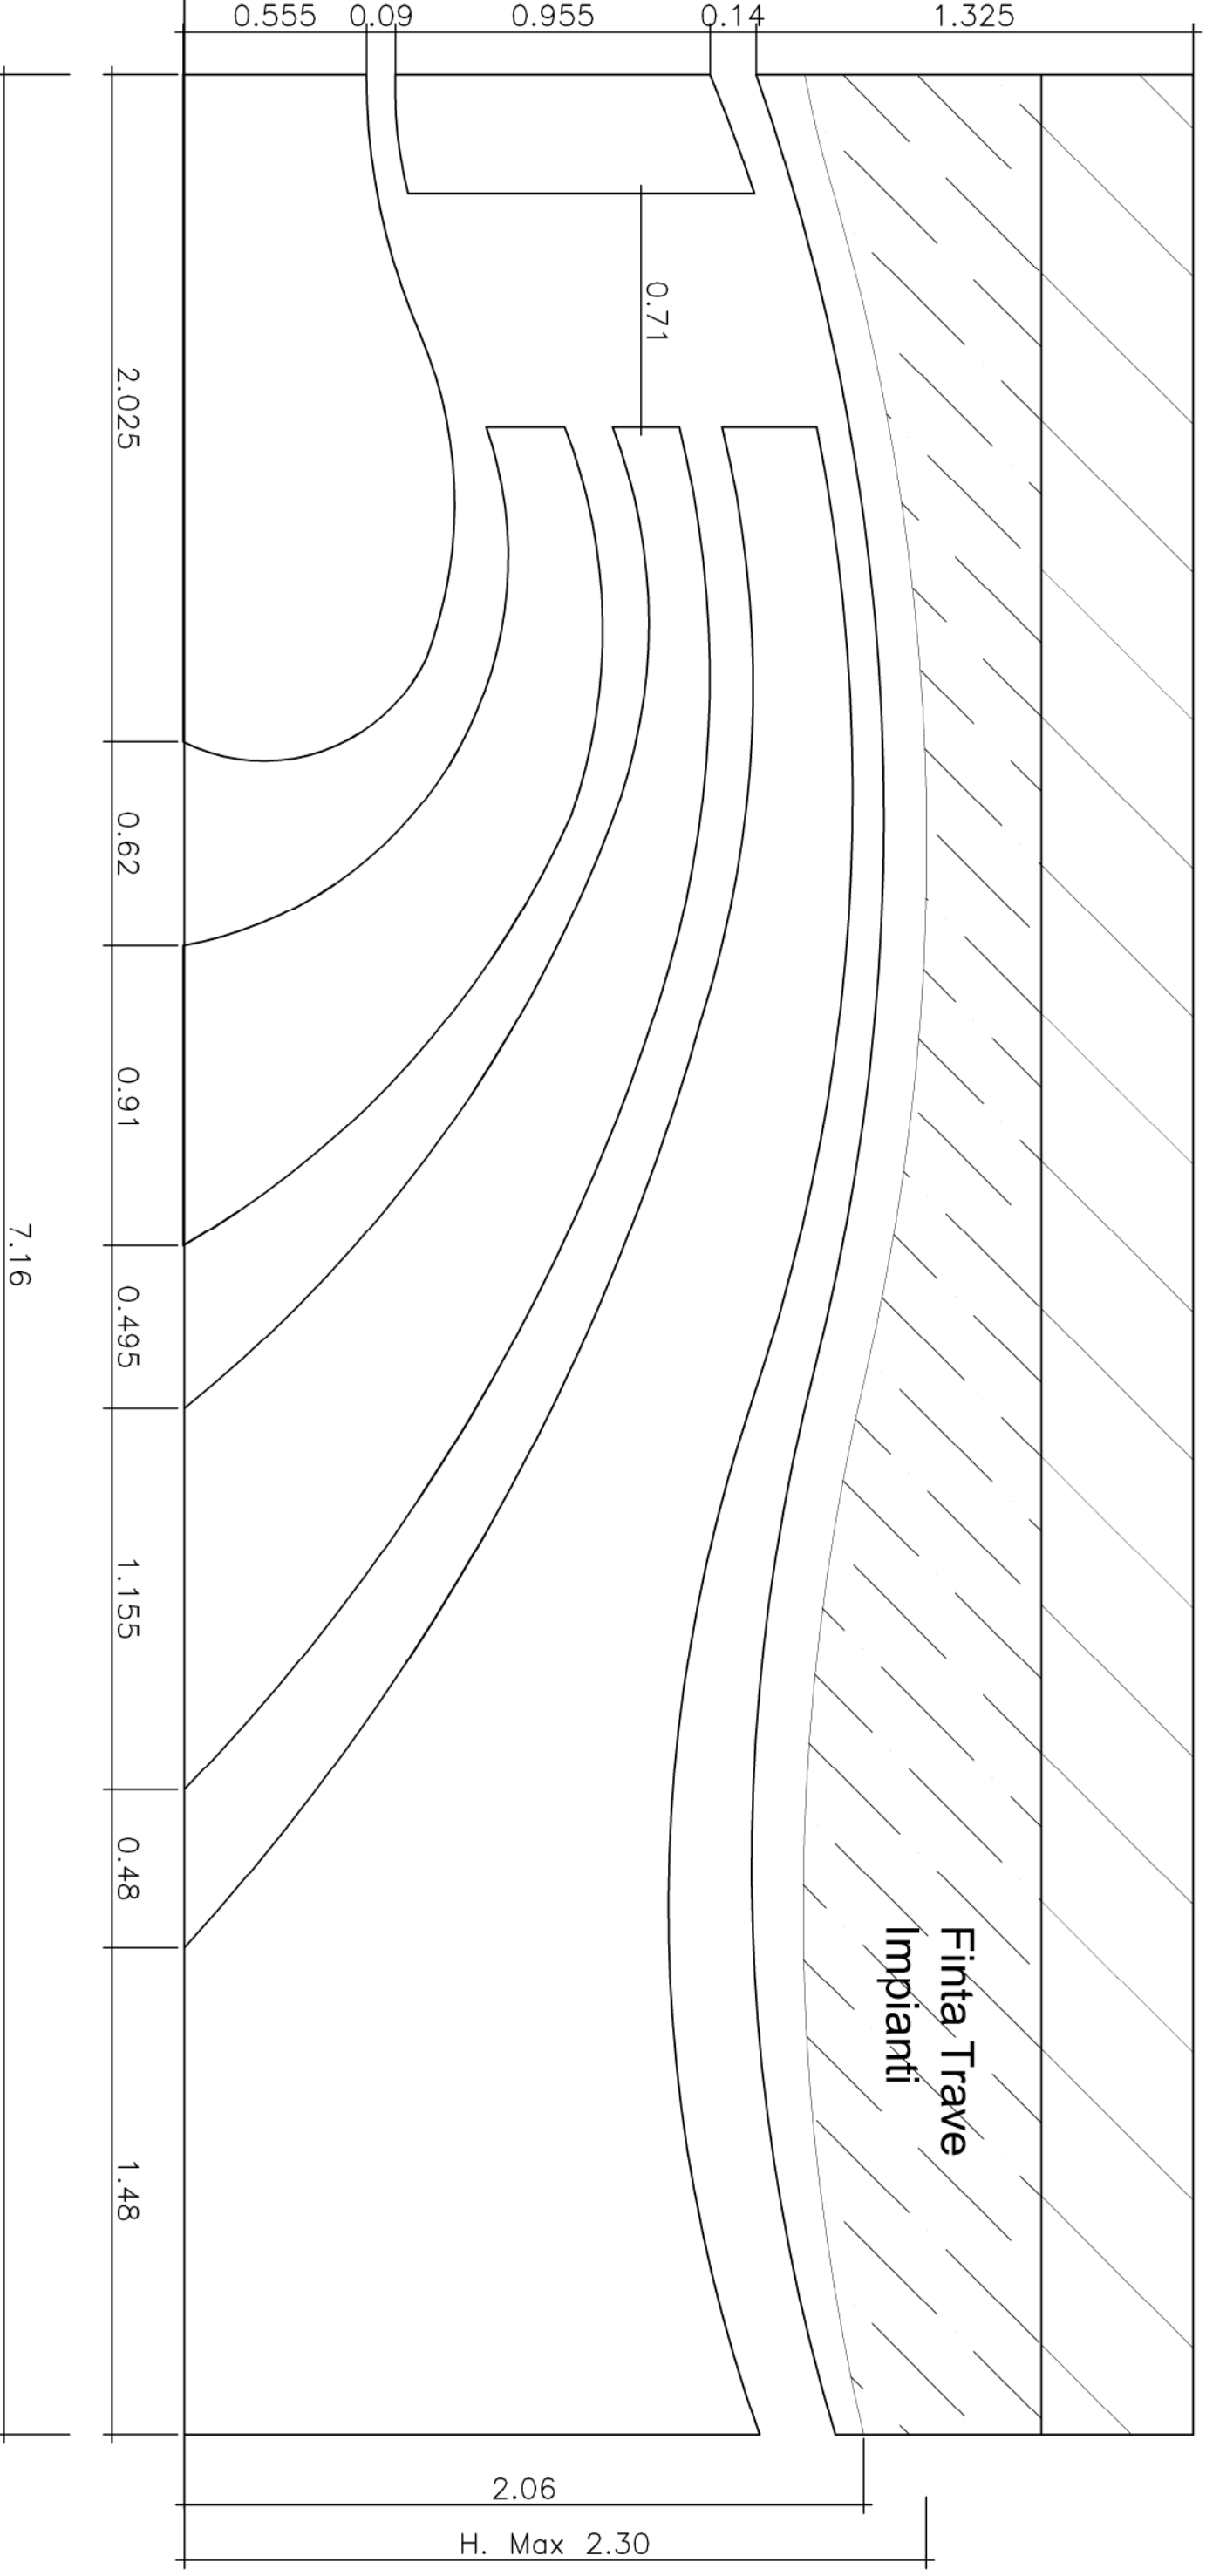

Sezione scala scala 1:20