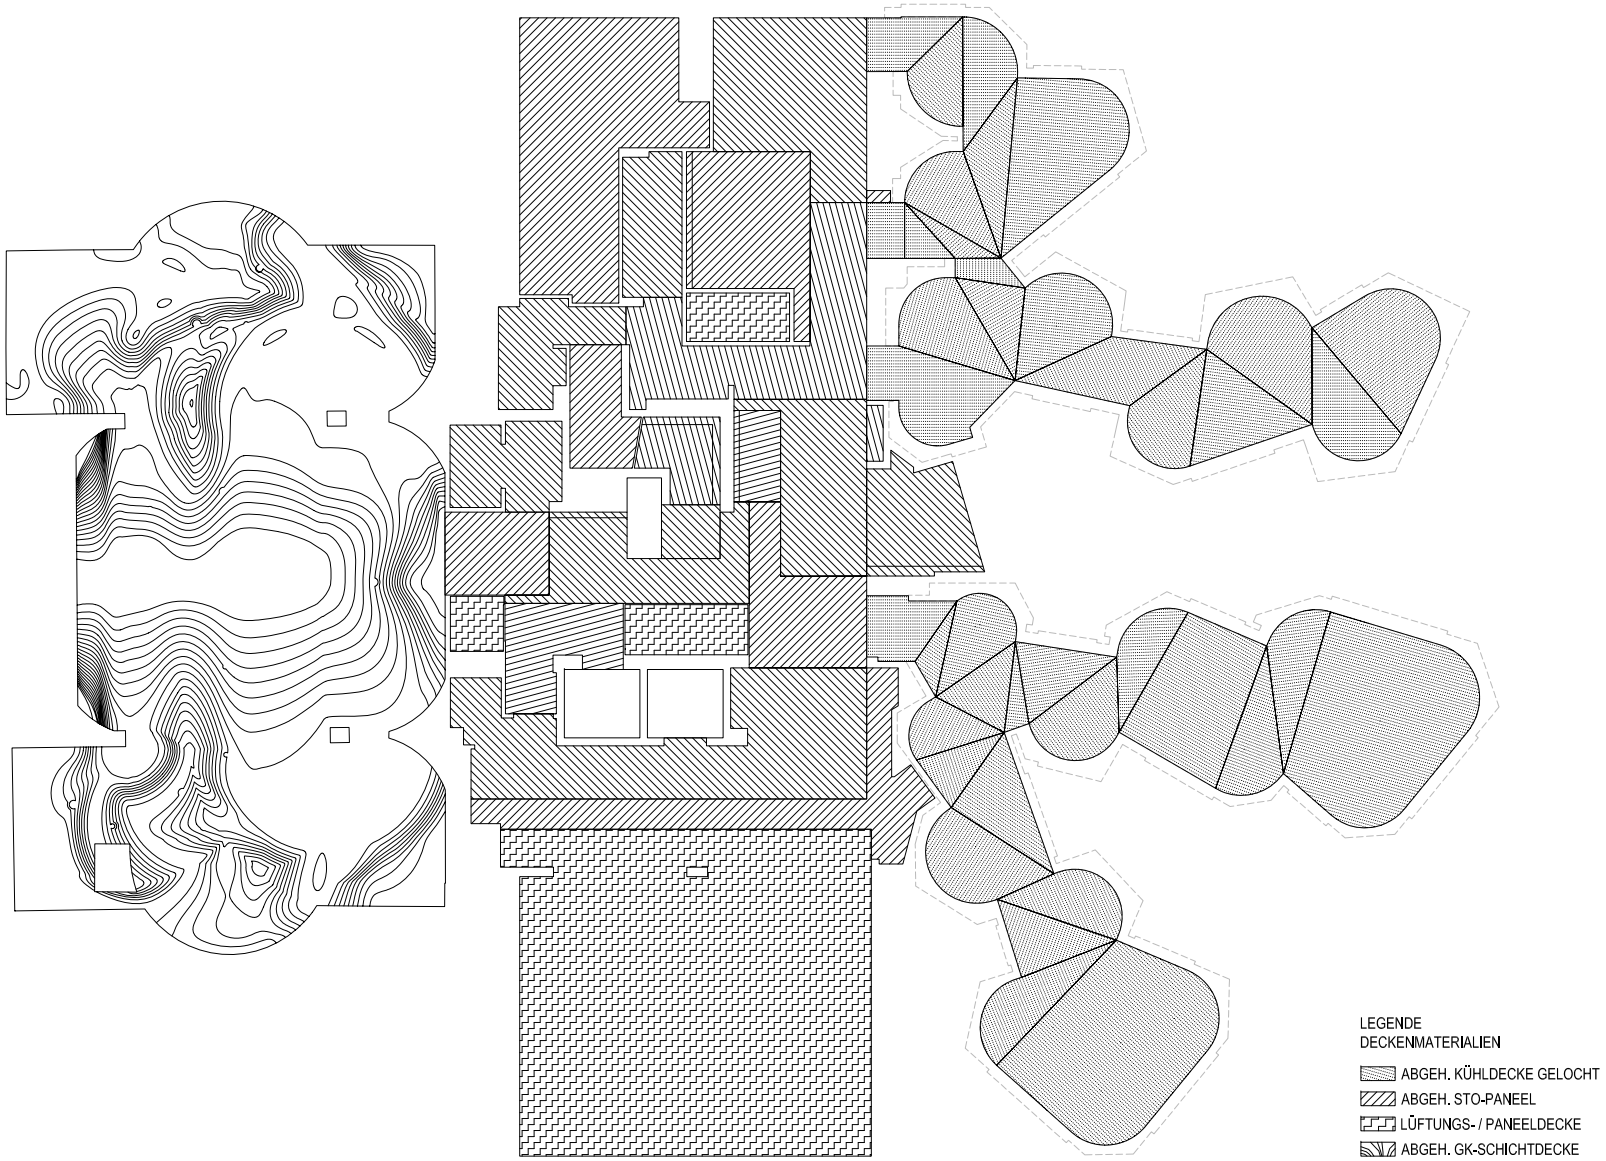
LEGENDE
DECKENMATERIALIEN
ABGEH. KÜHLDECKE GELOCHT
ABGEH. STO-PANEEL
LÜFTUNGS- / PANEELDECKE
ABGEH. GK-SCHICHTDECKE

EG

0 1 5