


Pianta  
SCALA 1:50

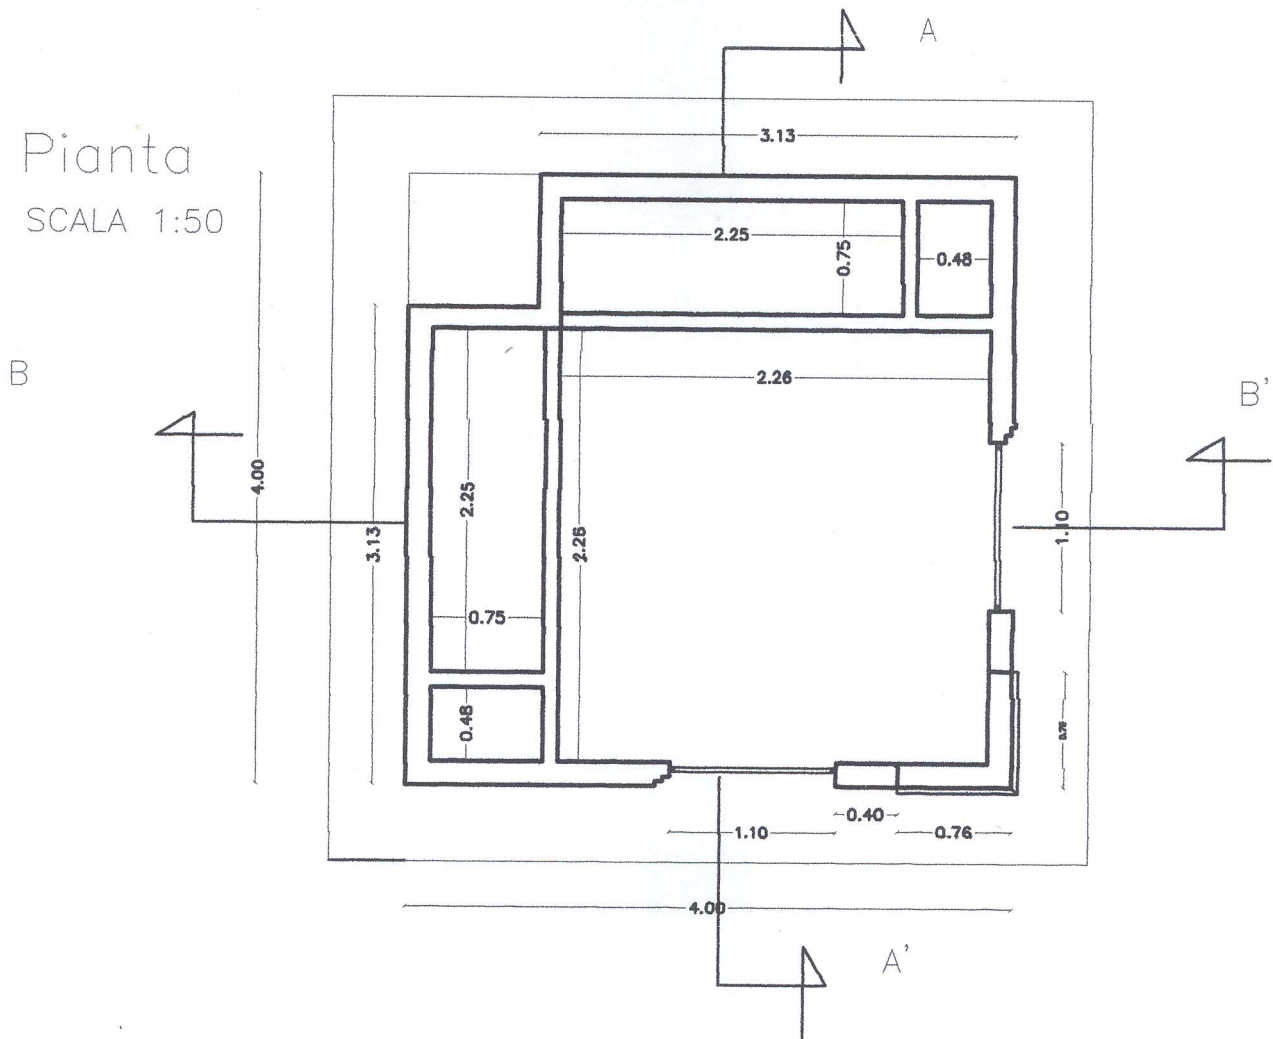

Prospetto A'

cornice in pietra dura  
di trani

rivestimento in lastre di  
pietra leccese spess. cm 4

rivestimento in lastre di  
carparo - spess. cm 4

