



Facade Ouest
Ech:1/200



Facade Est
Ech:1/200

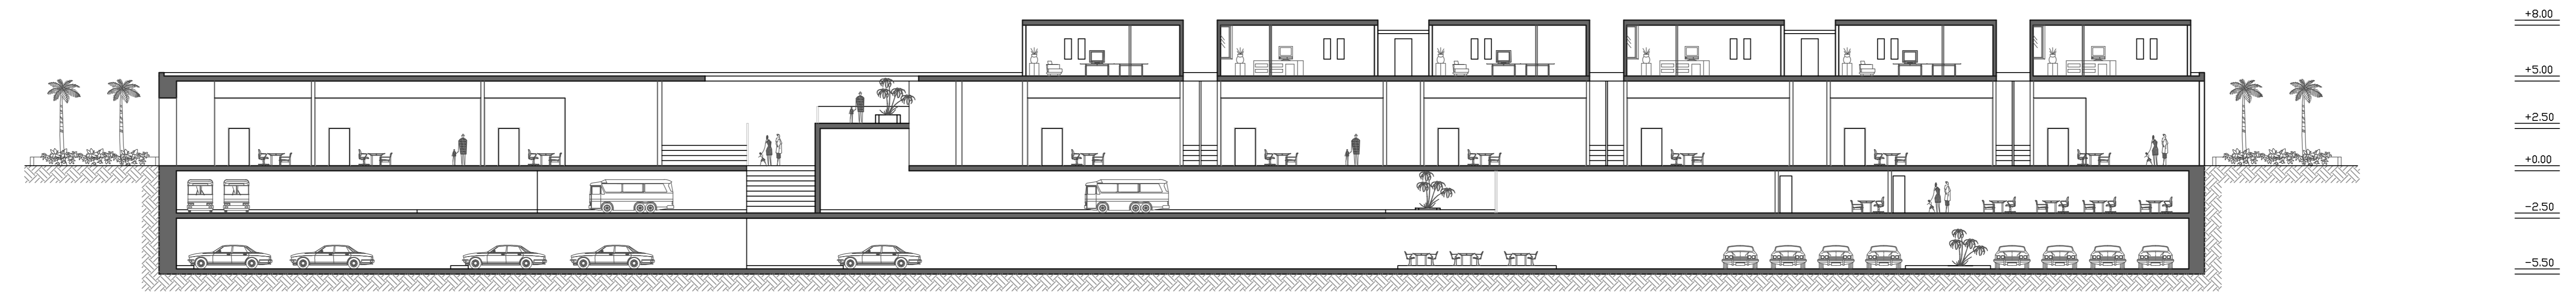

Coupe AA
Ech:1/200

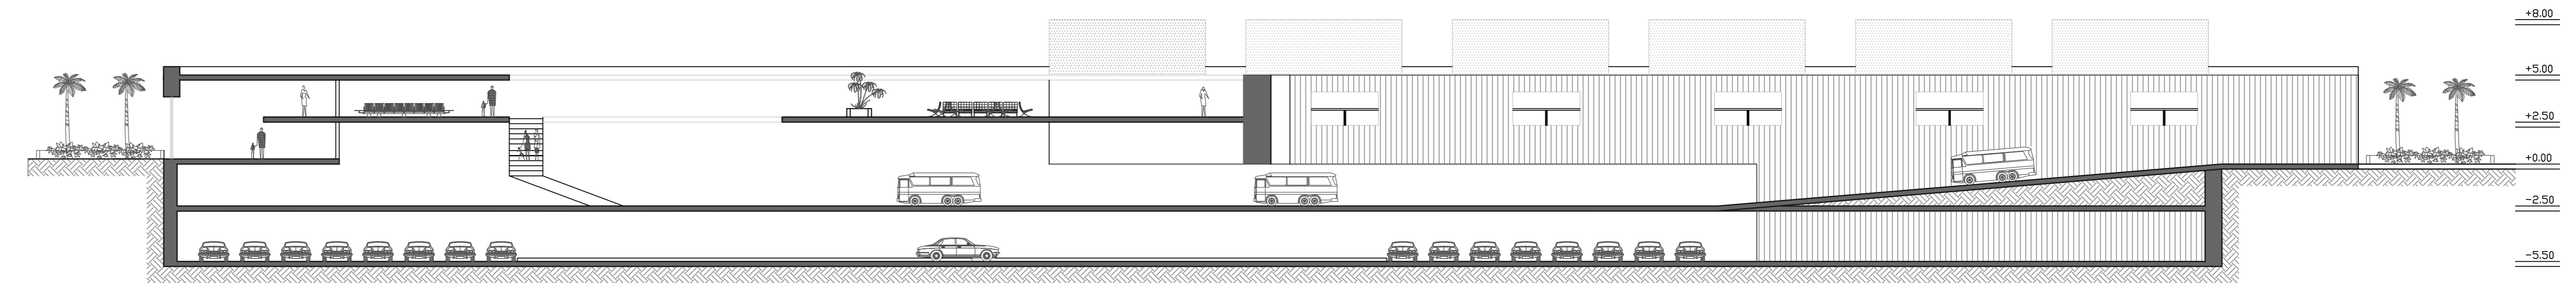

Coupe BB
Ech:1/200