


A_17			
N°	Livello	Destinazione d'uso	Superficie
A_17.1	5° Piano Quinto	Soggiorno/pranzo	56.3 m²
A_17.2	5° Piano Quinto	Disimpegno	7.9 m²
A_17.3	5° Piano Quinto	Camera	14.9 m²
A_17.4	5° Piano Quinto	Camera	4.9 m²
A_17.5	5° Piano Quinto	Garage	5.0 m²
A_17.6	5° Piano Quinto	Camera	11.4 m²
A_17.7	5° Piano Quinto	Camera	11.9 m²
A_17.8	5° Piano Quinto	Lavanderia	3.2 m²
A_17.9	5° Piano Quinto	Bagno	5.5 m²
			120.6 m²


A_18			
N°	Livello	Destinazione d'uso	Superficie
A_18.1	5° Piano Quinto	Soggiorno/pranzo	63.6 m²
A_18.2	5° Piano Quinto	Disimpegno	11.3 m²
A_18.3	5° Piano Quinto	Disimpegno	3.9 m²
A_18.4	5° Piano Quinto	Bagno	6.1 m²
A_18.5	5° Piano Quinto	Camera	9.7 m²
A_18.6	5° Piano Quinto	Camera	5.1 m²
A_18.7	5° Piano Quinto	Camera	10.2 m²
A_18.8	5° Piano Quinto	Camera	14.6 m²
A_18.9	5° Piano Quinto	Bagno	4.4 m²
A_18.10	5° Piano Quinto	Lavanderia	4.0 m²
			132.6 m²

EDIFICIO A


3

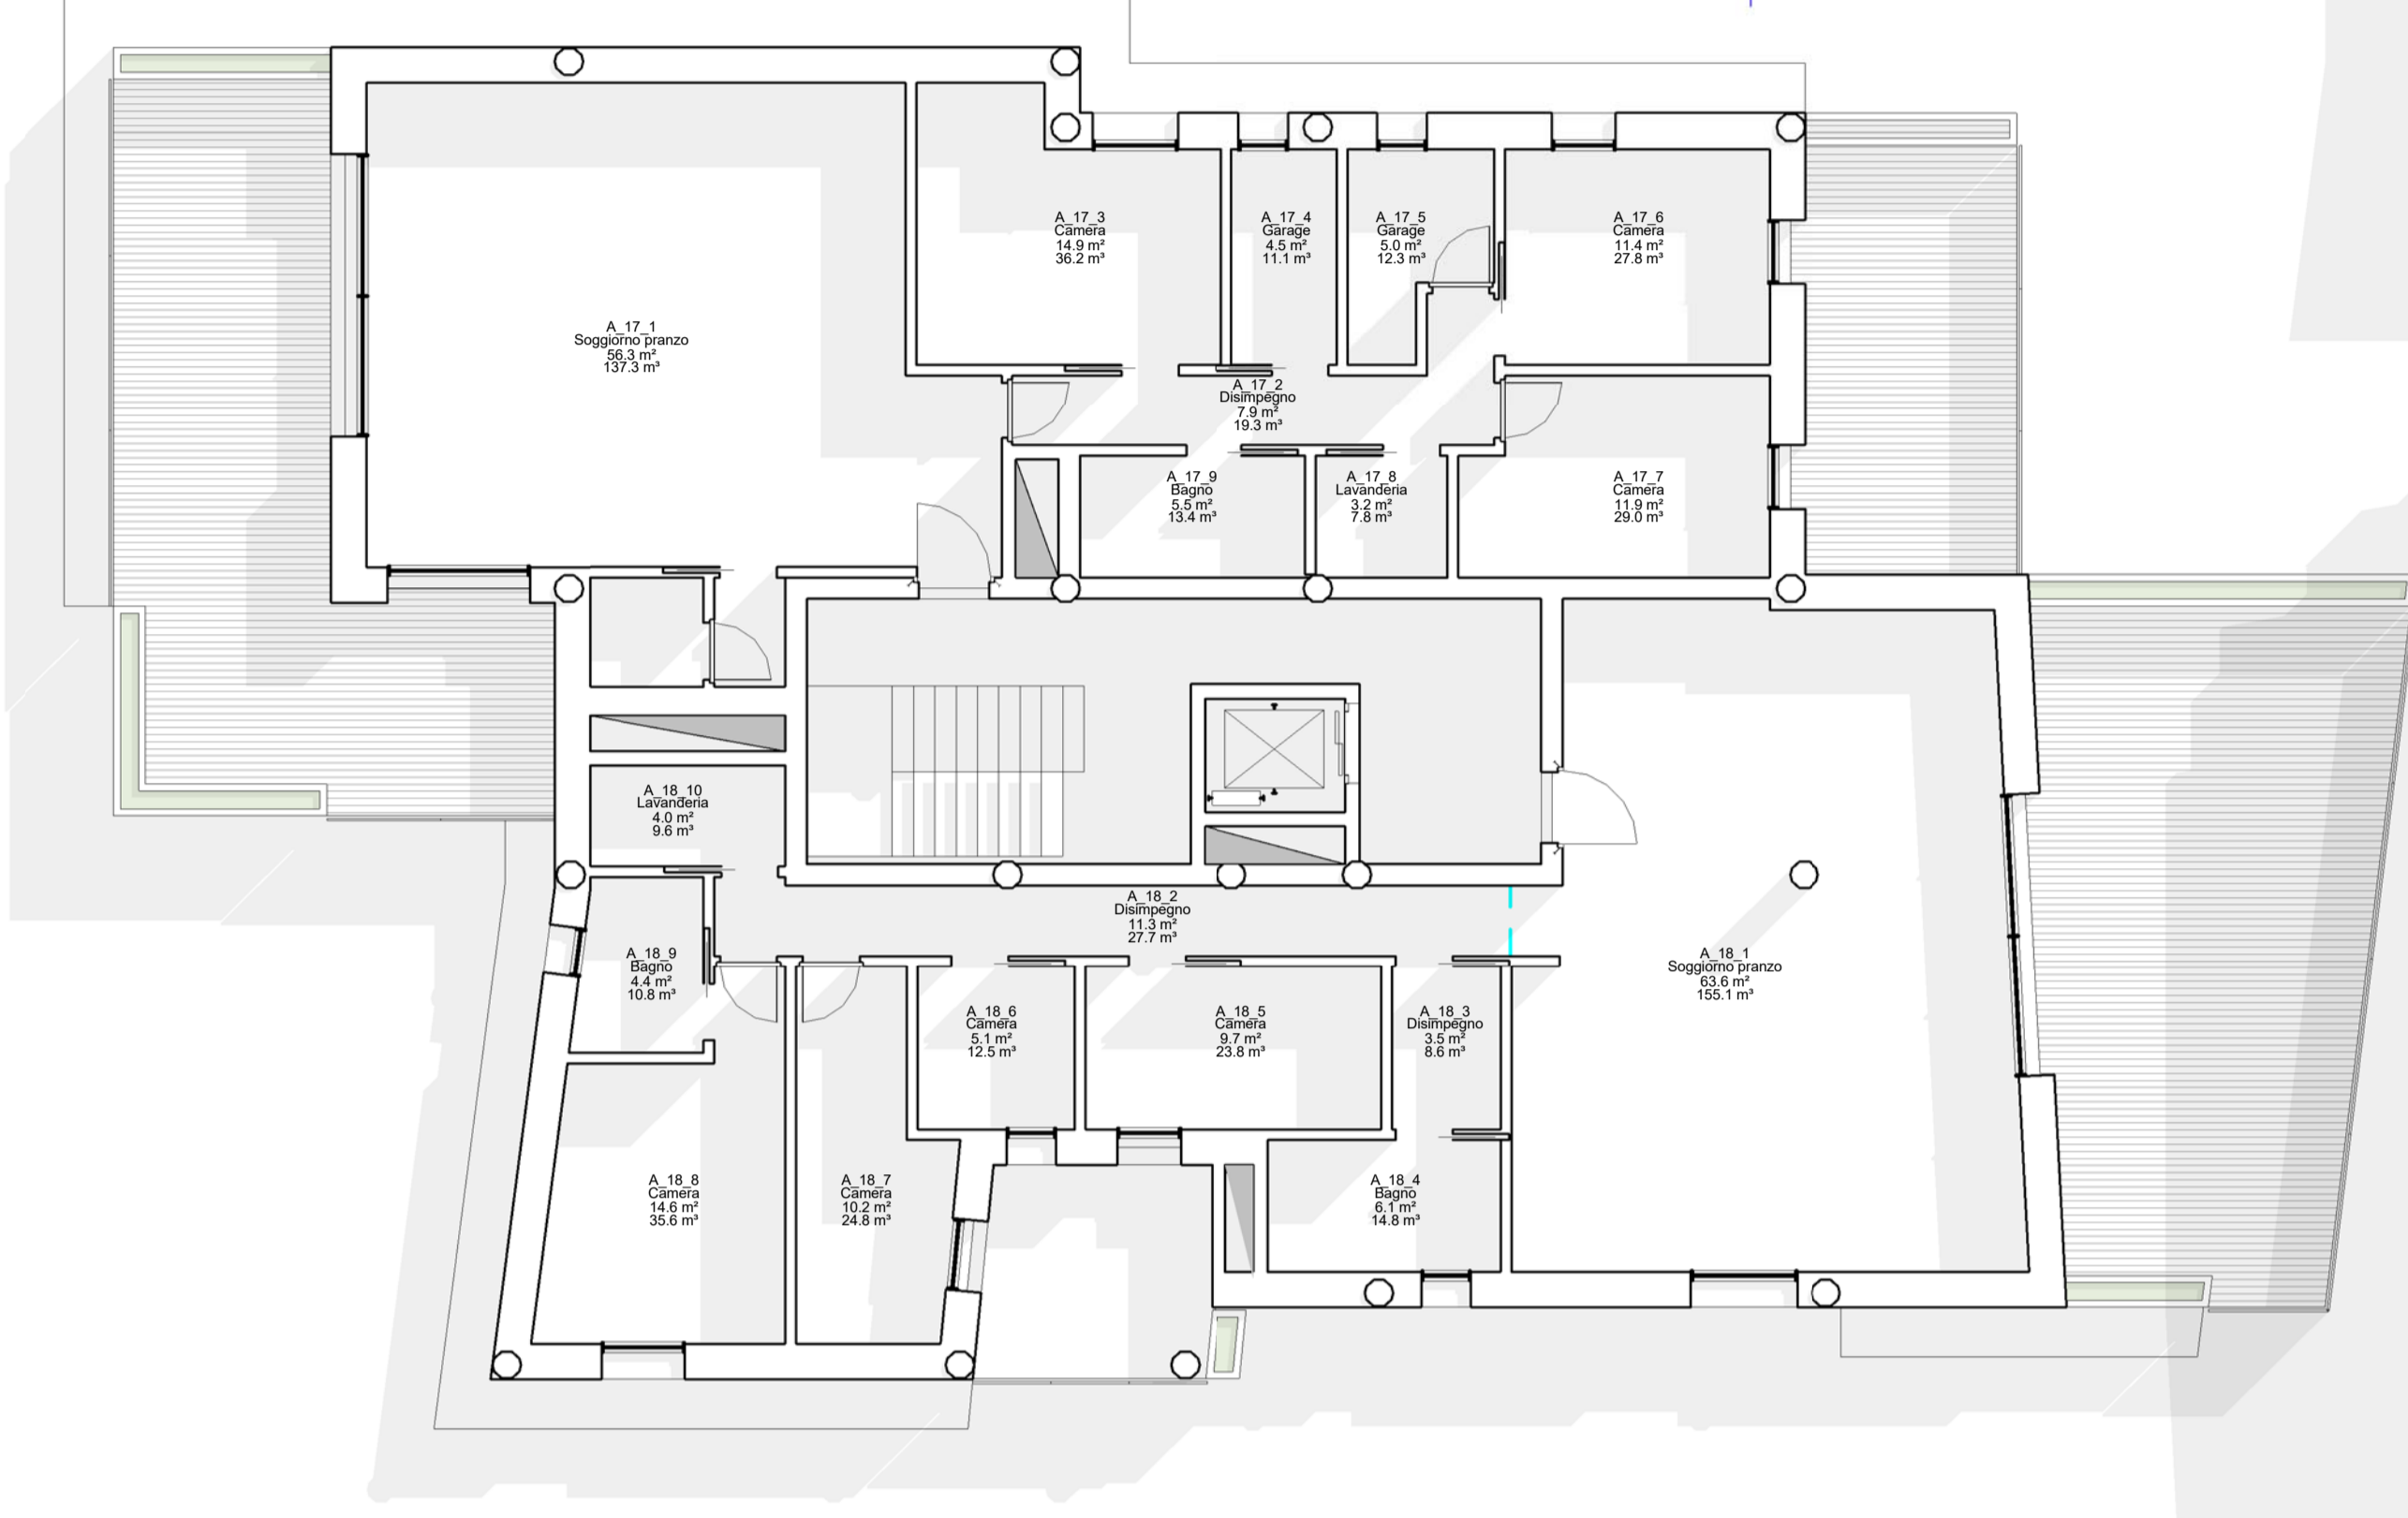

EDIFICIO A
18 appartamenti

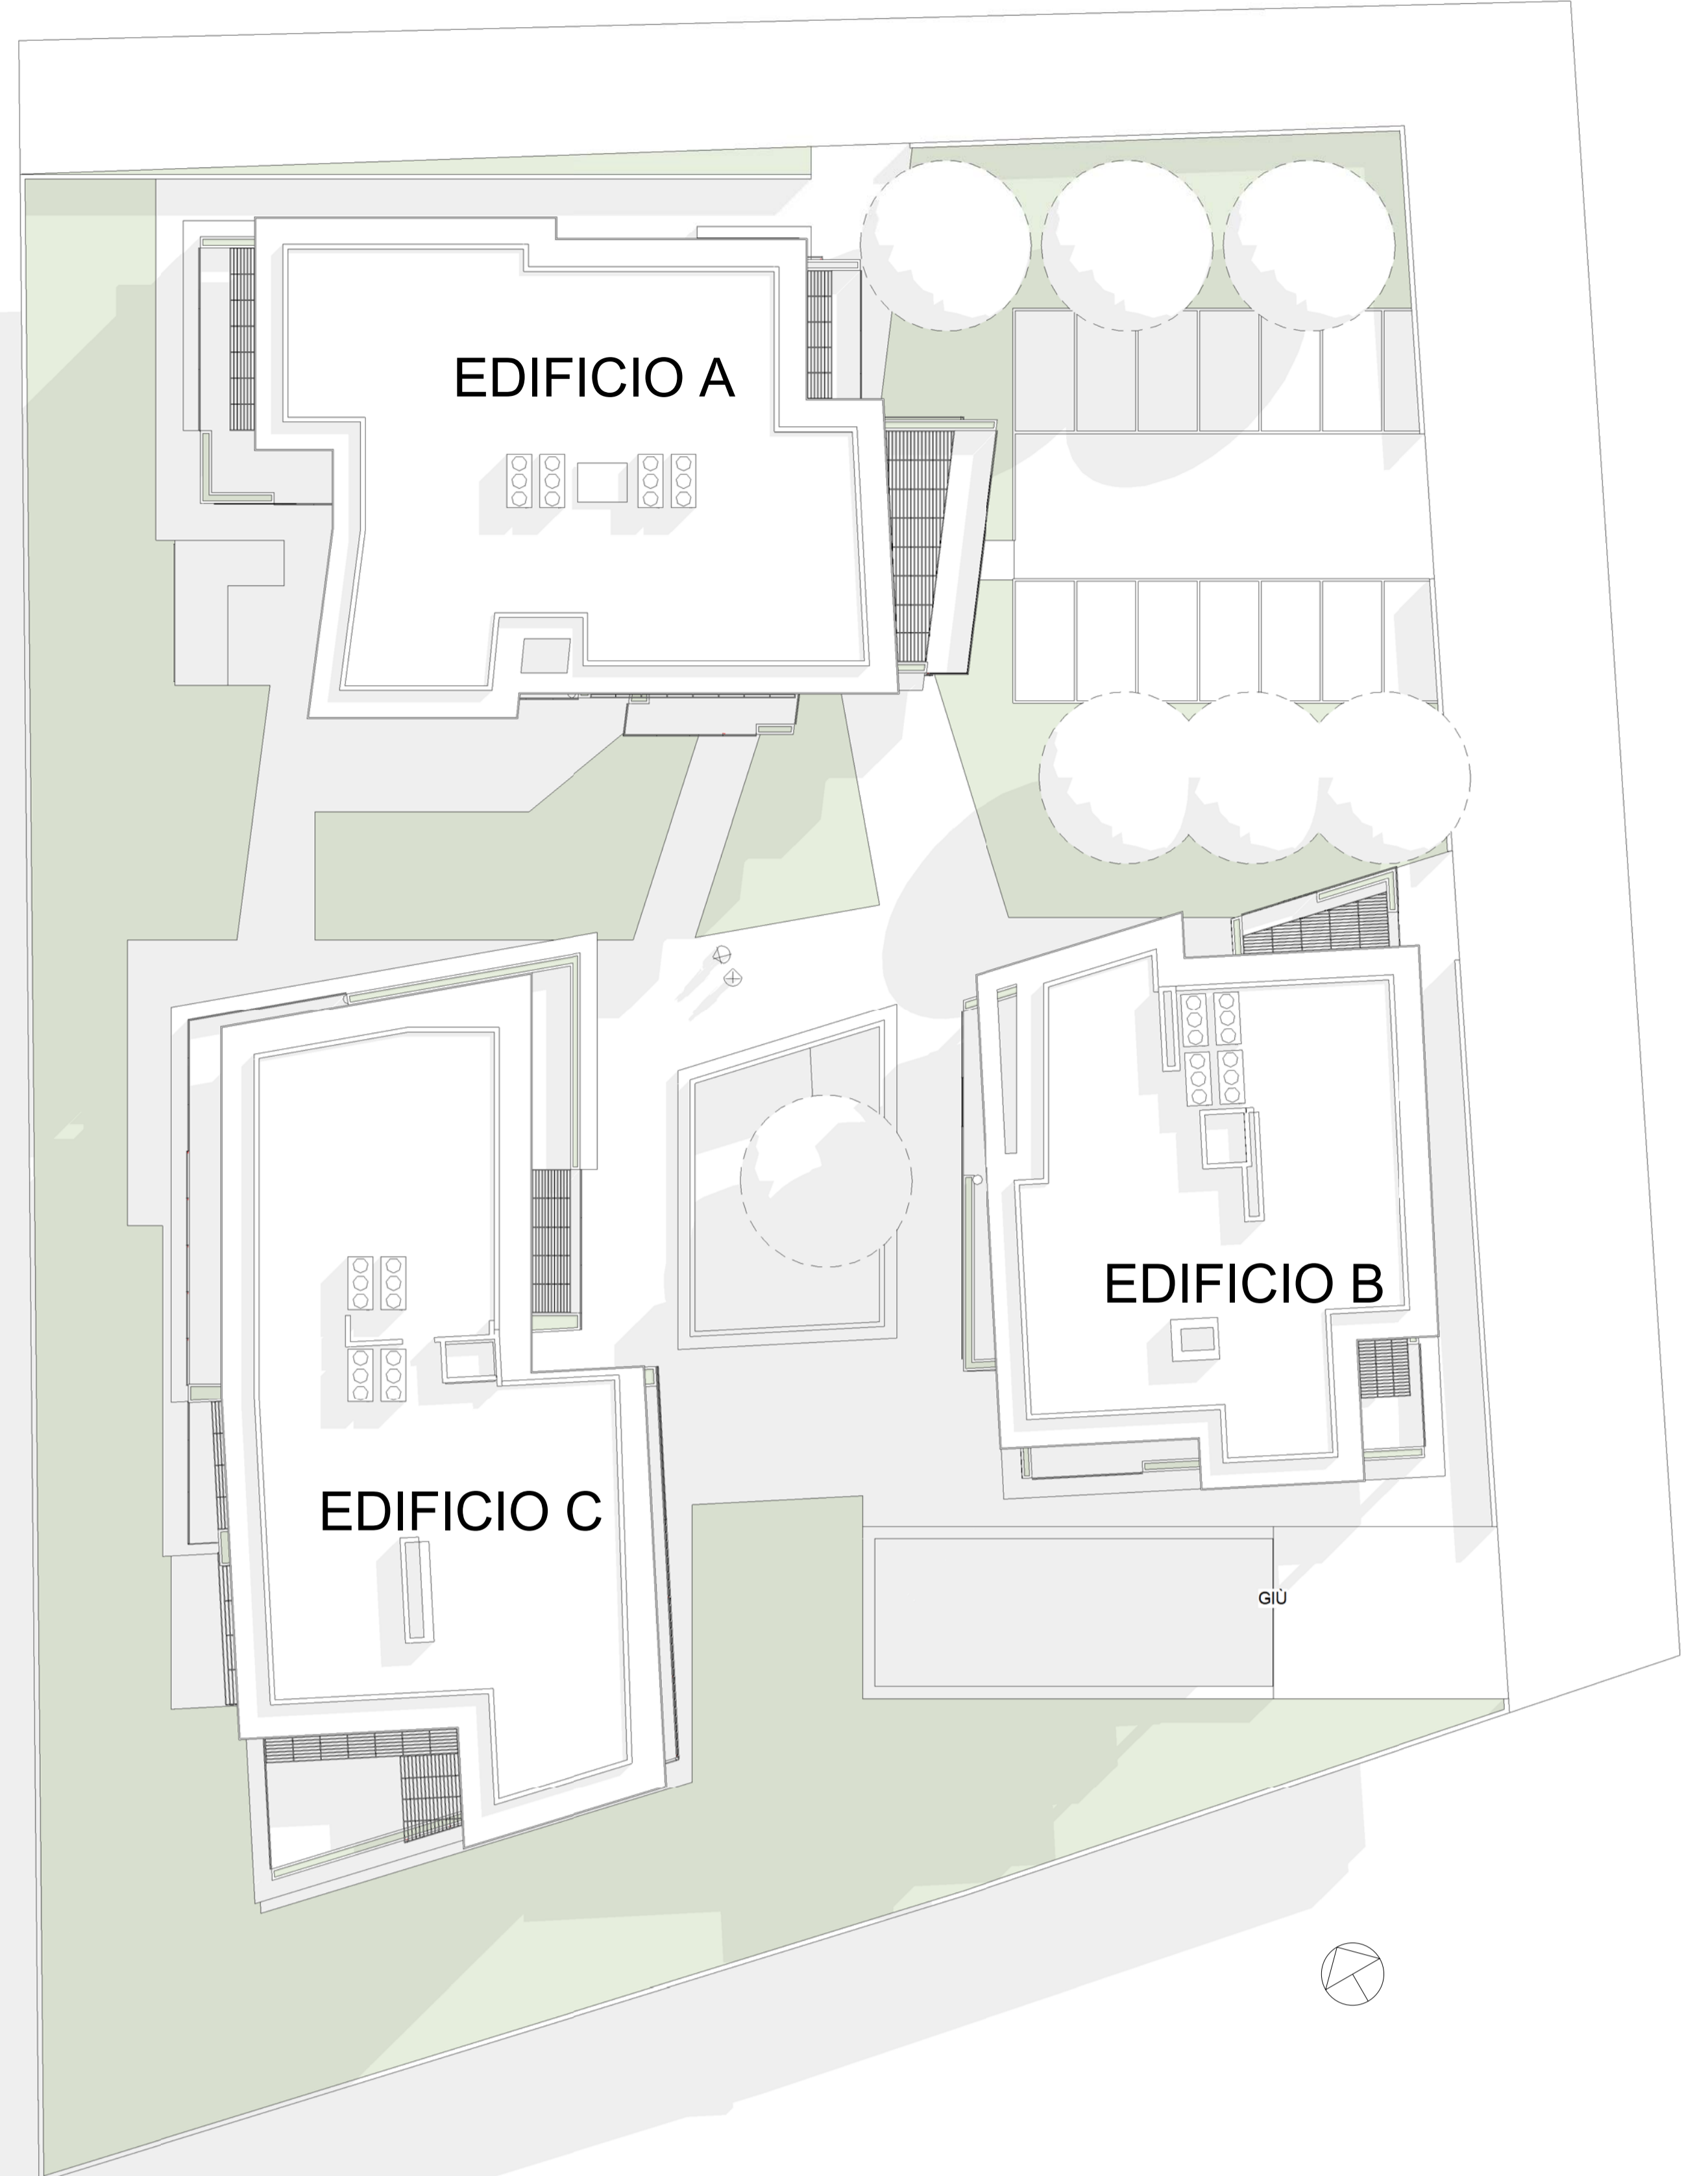

PLANIMETRIA 1:200

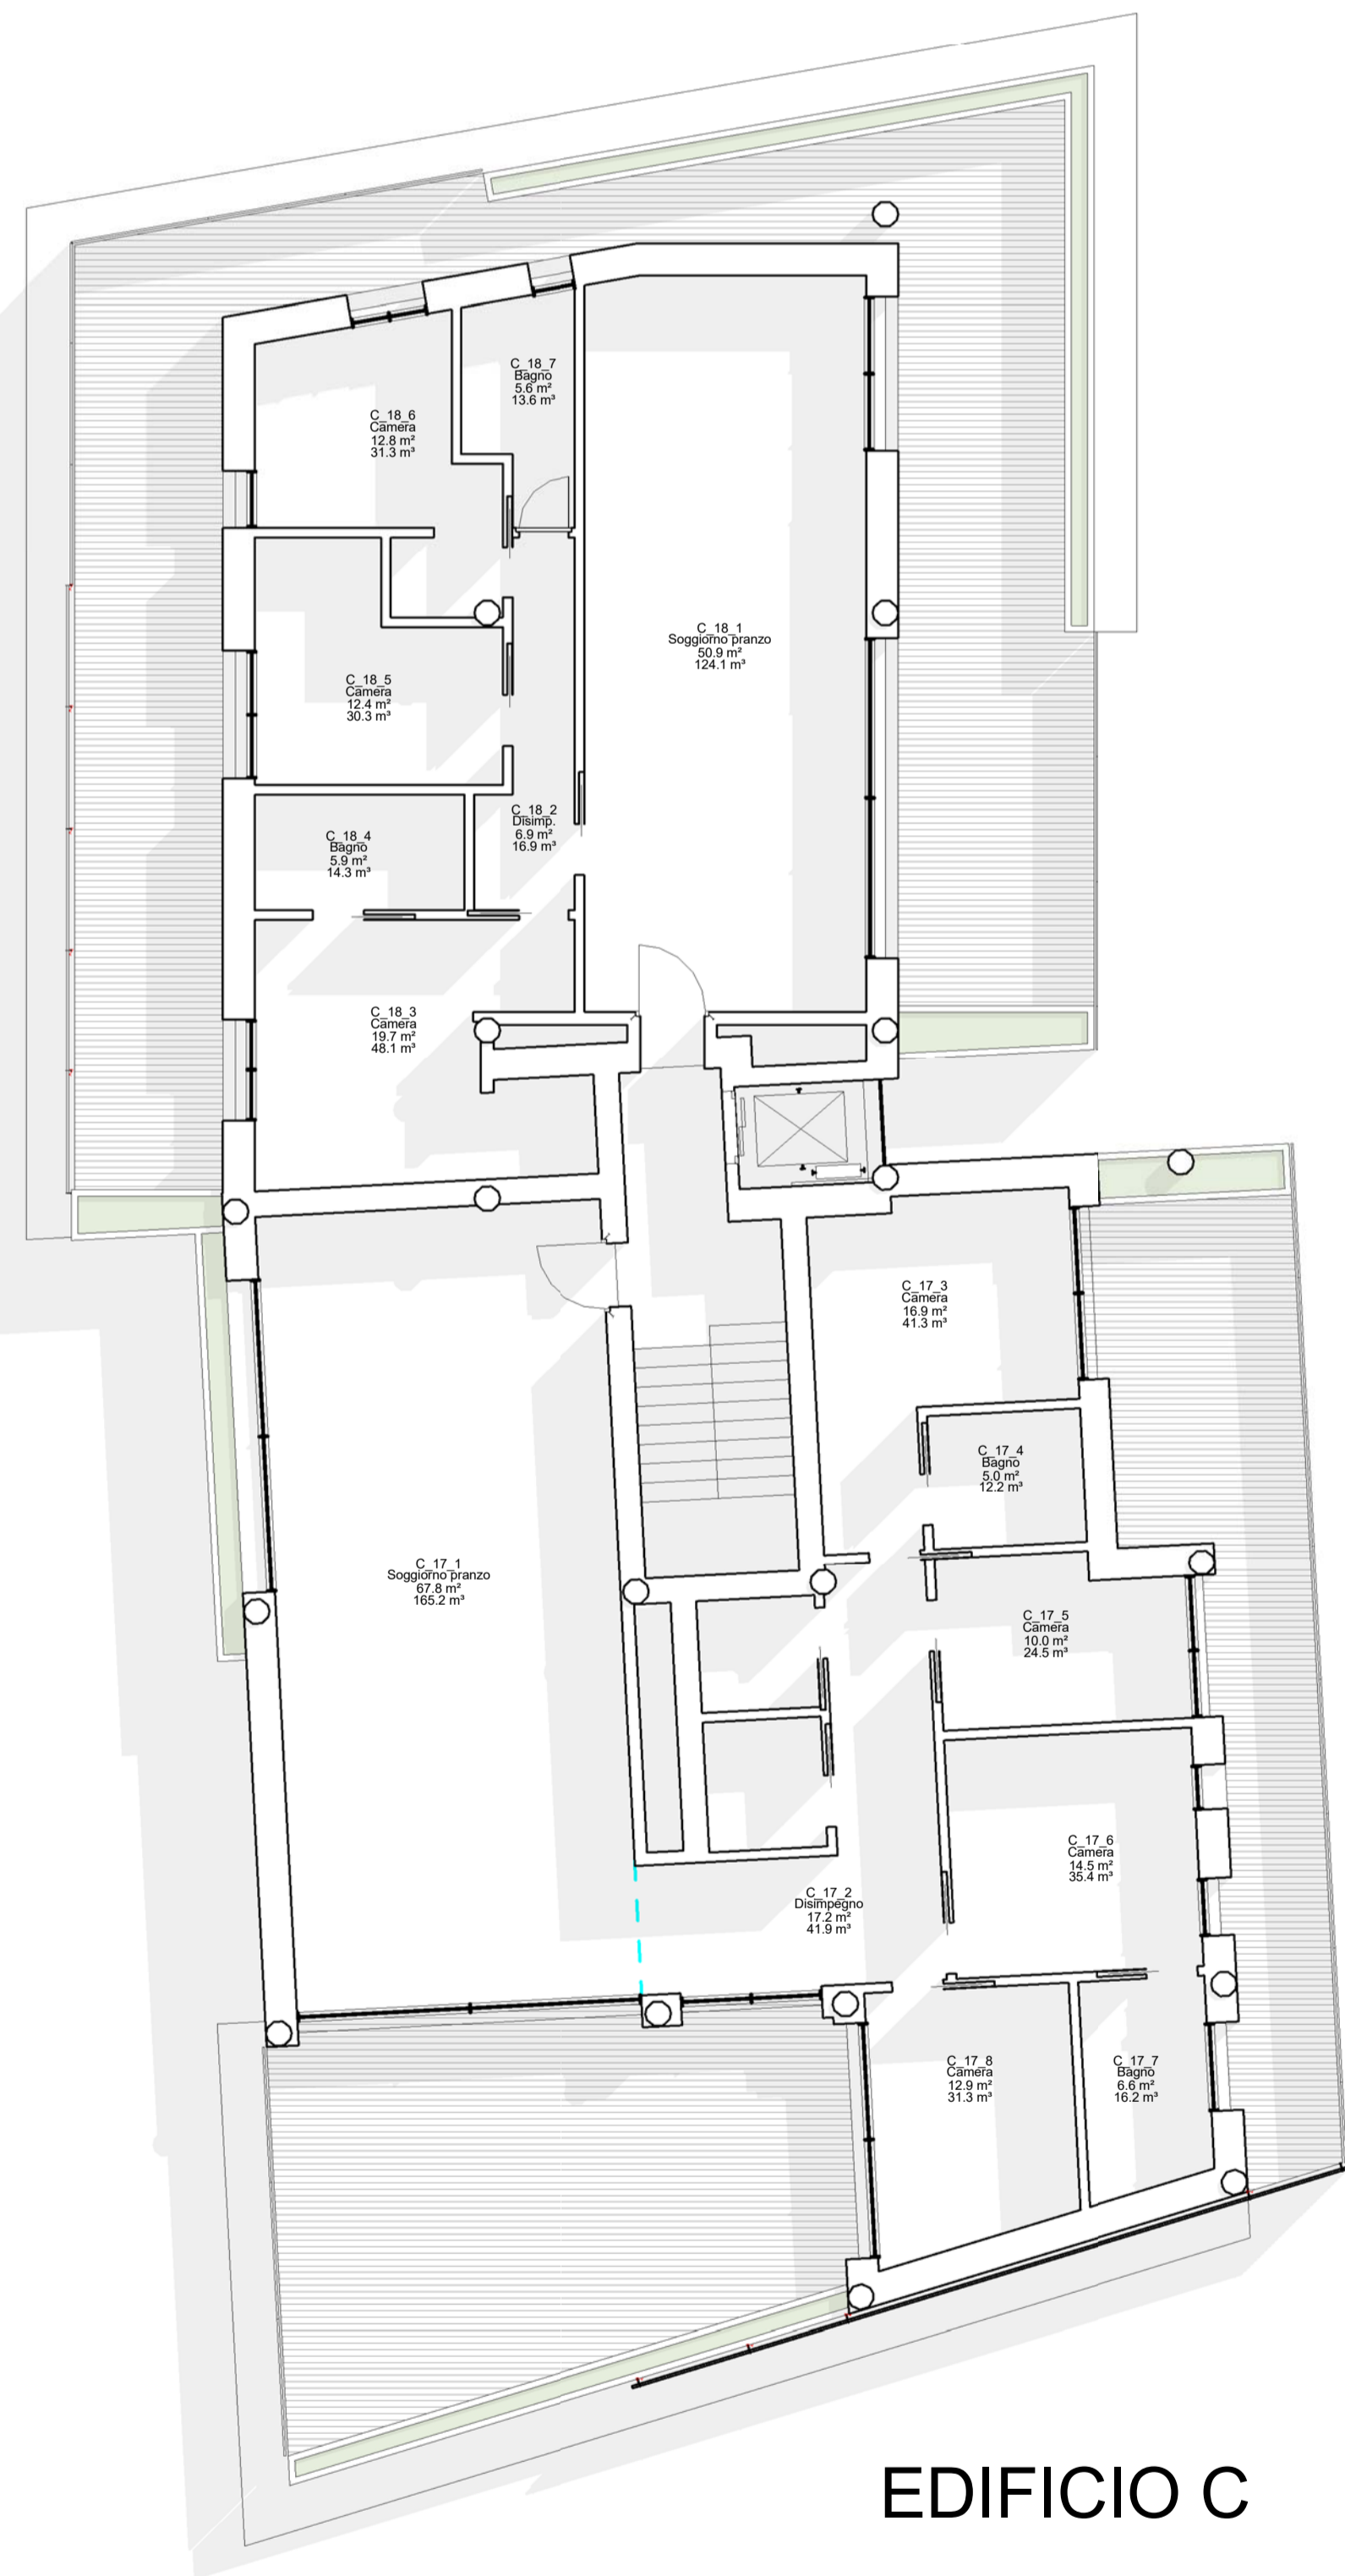

EDIFICIO C
18 appartamenti

EDIFICIO C

3

C_17			
N°	Livello	Destinazione d'uso	Superficie
C_17.1	5° Piano Quinto	Soggiorno/pranzo	67.9 m²
C_17.2	5° Piano Quinto	Disimpegno	17.2 m²
C_17.3	5° Piano Quinto	Camera	16.9 m²
C_17.4	5° Piano Quinto	Bagno	5.0 m²
C_17.5	5° Piano Quinto	Camera	10.0 m²
C_17.6	5° Piano Quinto	Camera	14.5 m²
C_17.7	5° Piano Quinto	Bagno	6.6 m²
C_17.8	5° Piano Quinto	Camera	12.9 m²
			150.9 m²

C_18			
N°	Livello	Destinazione d'uso	Superficie
C_18.1	5° Piano Quinto	Soggiorno/pranzo	50.9 m²
C_18.2	5° Piano Quinto	Disimpegno	6.9 m²
C_18.3	5° Piano Quinto	Camera	19.7 m²
C_18.4	5° Piano Quinto	Bagno	5.9 m²
C_18.5	5° Piano Quinto	Camera	12.4 m²
C_18.6	5° Piano Quinto	Camera	12.8 m²
C_18.7	5° Piano Quinto	Bagno	5.6 m²
			114.3 m²

EDIFICIO B
14 appartamenti



EDIFICIO B

B_13			
N°	Livello	Destinazione d'uso	Superficie
B_13.1	5° Piano Quinto	Soggiorno/pranzo	46.3 m²
B_13.2	5° Piano Quinto	Disimp.	6.9 m²
B_13.3	5° Piano Quinto	Bagno	7.3 m²
B_13.4	5° Piano Quinto	Camera	9.9 m²
B_13.5	5° Piano Quinto	Camera	9.4 m²
B_13.6	5° Piano Quinto	Bagno	4.2 m²
B_13.7	5° Piano Quinto	Camera	14.2 m²
			98.4 m²

B_14			
N°	Livello	Destinazione d'uso	Superficie
B_14.1	5° Piano Quinto	Soggiorno/pranzo	40.9 m²
B_14.2	5° Piano Quinto	Disimp.	9.6 m²
B_14.3	5° Piano Quinto	Camera	11.6 m²
B_14.4	5° Piano Quinto	Camera	11.1 m²
B_14.5	5° Piano Quinto	Bagno	5.2 m²
B_14.6	5° Piano Quinto	Camera	19.0 m²
B_14.7	5° Piano Quinto	Bagno	4.2 m²
			101.4 m²

PIANO 5° ATTICO

Iniziativa Immobiliare
Viale San Marco - Mestre Venezia

AREA B PU-73
Ex-scuola A. Manzoni

PIANO QUINTO

Numero del progetto
Data
Disegnato da
Controllato da

Numero
Data
Autore
Controllore

A103

Scala
Come indicato

Ciente
Proprietario

Progettista architettonico:
Arch. Zalunardo Francesco
numero di registro dell'Ordine Professionale degli Architetti, Pianificatori, Paesaggisti e Conservatori della Provincia di Venezia
Via Peroni, 32 - 30033 NOALE - VENEZIA
Telefono: 041 5600207 - Fax: 041 5600202
e-mail: franzalunardo@gmail.com