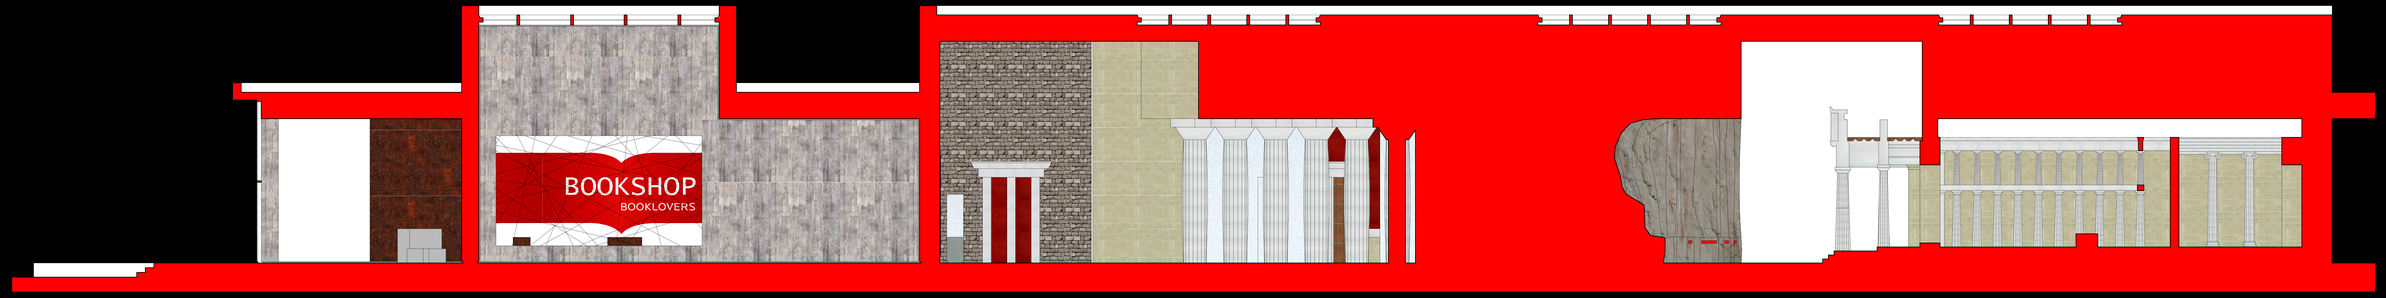

SEZIONE A-A

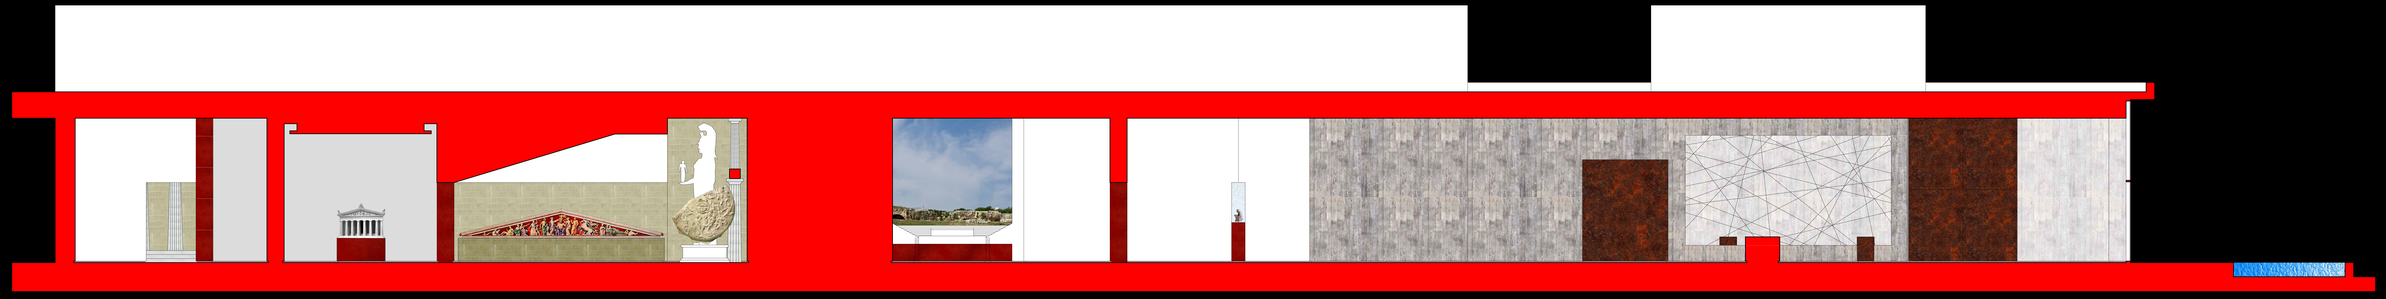

SEZIONE B-B

0 5 m

ALLESTIMENTO DI UN MUSEO: L'ARCHITETTURA GRECA E LA POLIS
TAV. 2: SEZIONI

UNIVERSITA' DEGLI STUDI DI PALERMO
A.A. 2020/2021 Corso di Laurea Specialistica in Architettura a ciclo unico _Classe LM/4
ALLESTIMENTO E MUSEOGRAFIA_ ARCHITETTURA DEGLI INTERNI
Docente: Prof. Arch. Aldo Renato Daniele Accardi
Allievi Arch.: Angelo Di Natale _ Giovanni Guidi