


**REGIONE AUTONOMA FRIULI VENEZIA GIULIA**

**COMUNE di COMEGLIANS**

**PROVINCIA di UDINE**

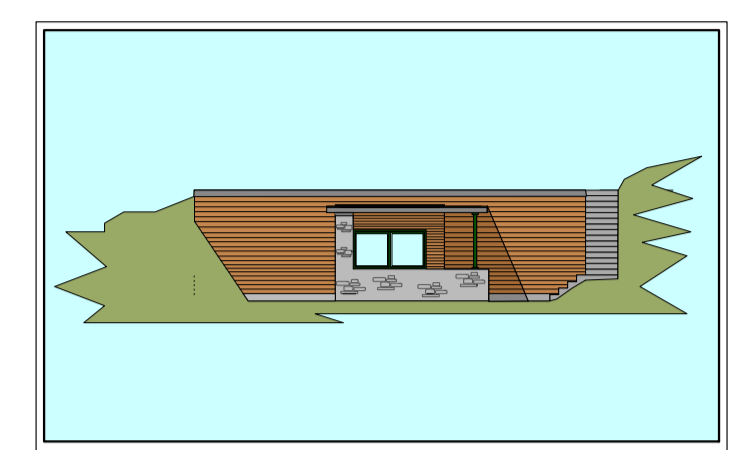

**PROGETTO**

PER IL COMPLETAMENTO DELL' INSEDIAMENTO TURISTICO-SPORTIVO  
 IN COMUNE DI COMEGLIANS - LOCALITA' "NOMPLAN"  
 SUL TERRENO IDENTIFICATO IN MAPPA AL FOGLIO 27 MAPPALE 81 N.C.T.

**TAV.3 - CENTRO BENESSERE**  
 (Pianta - sezioni prospettivi)

**Scala 1:50**

<b>Committente:</b>	<b>Gregory s.r.l.</b>
<b>Sede:</b>	Treviso - Via San Vitale N° 34
<b>Telefono:</b>	338-3762953

Documento	Data	Progetto Definitivo	Tecnico/i
Versione 2	23/08/2018		Per. Ind. Paolo QUERINI

