


WEST ELEVATION

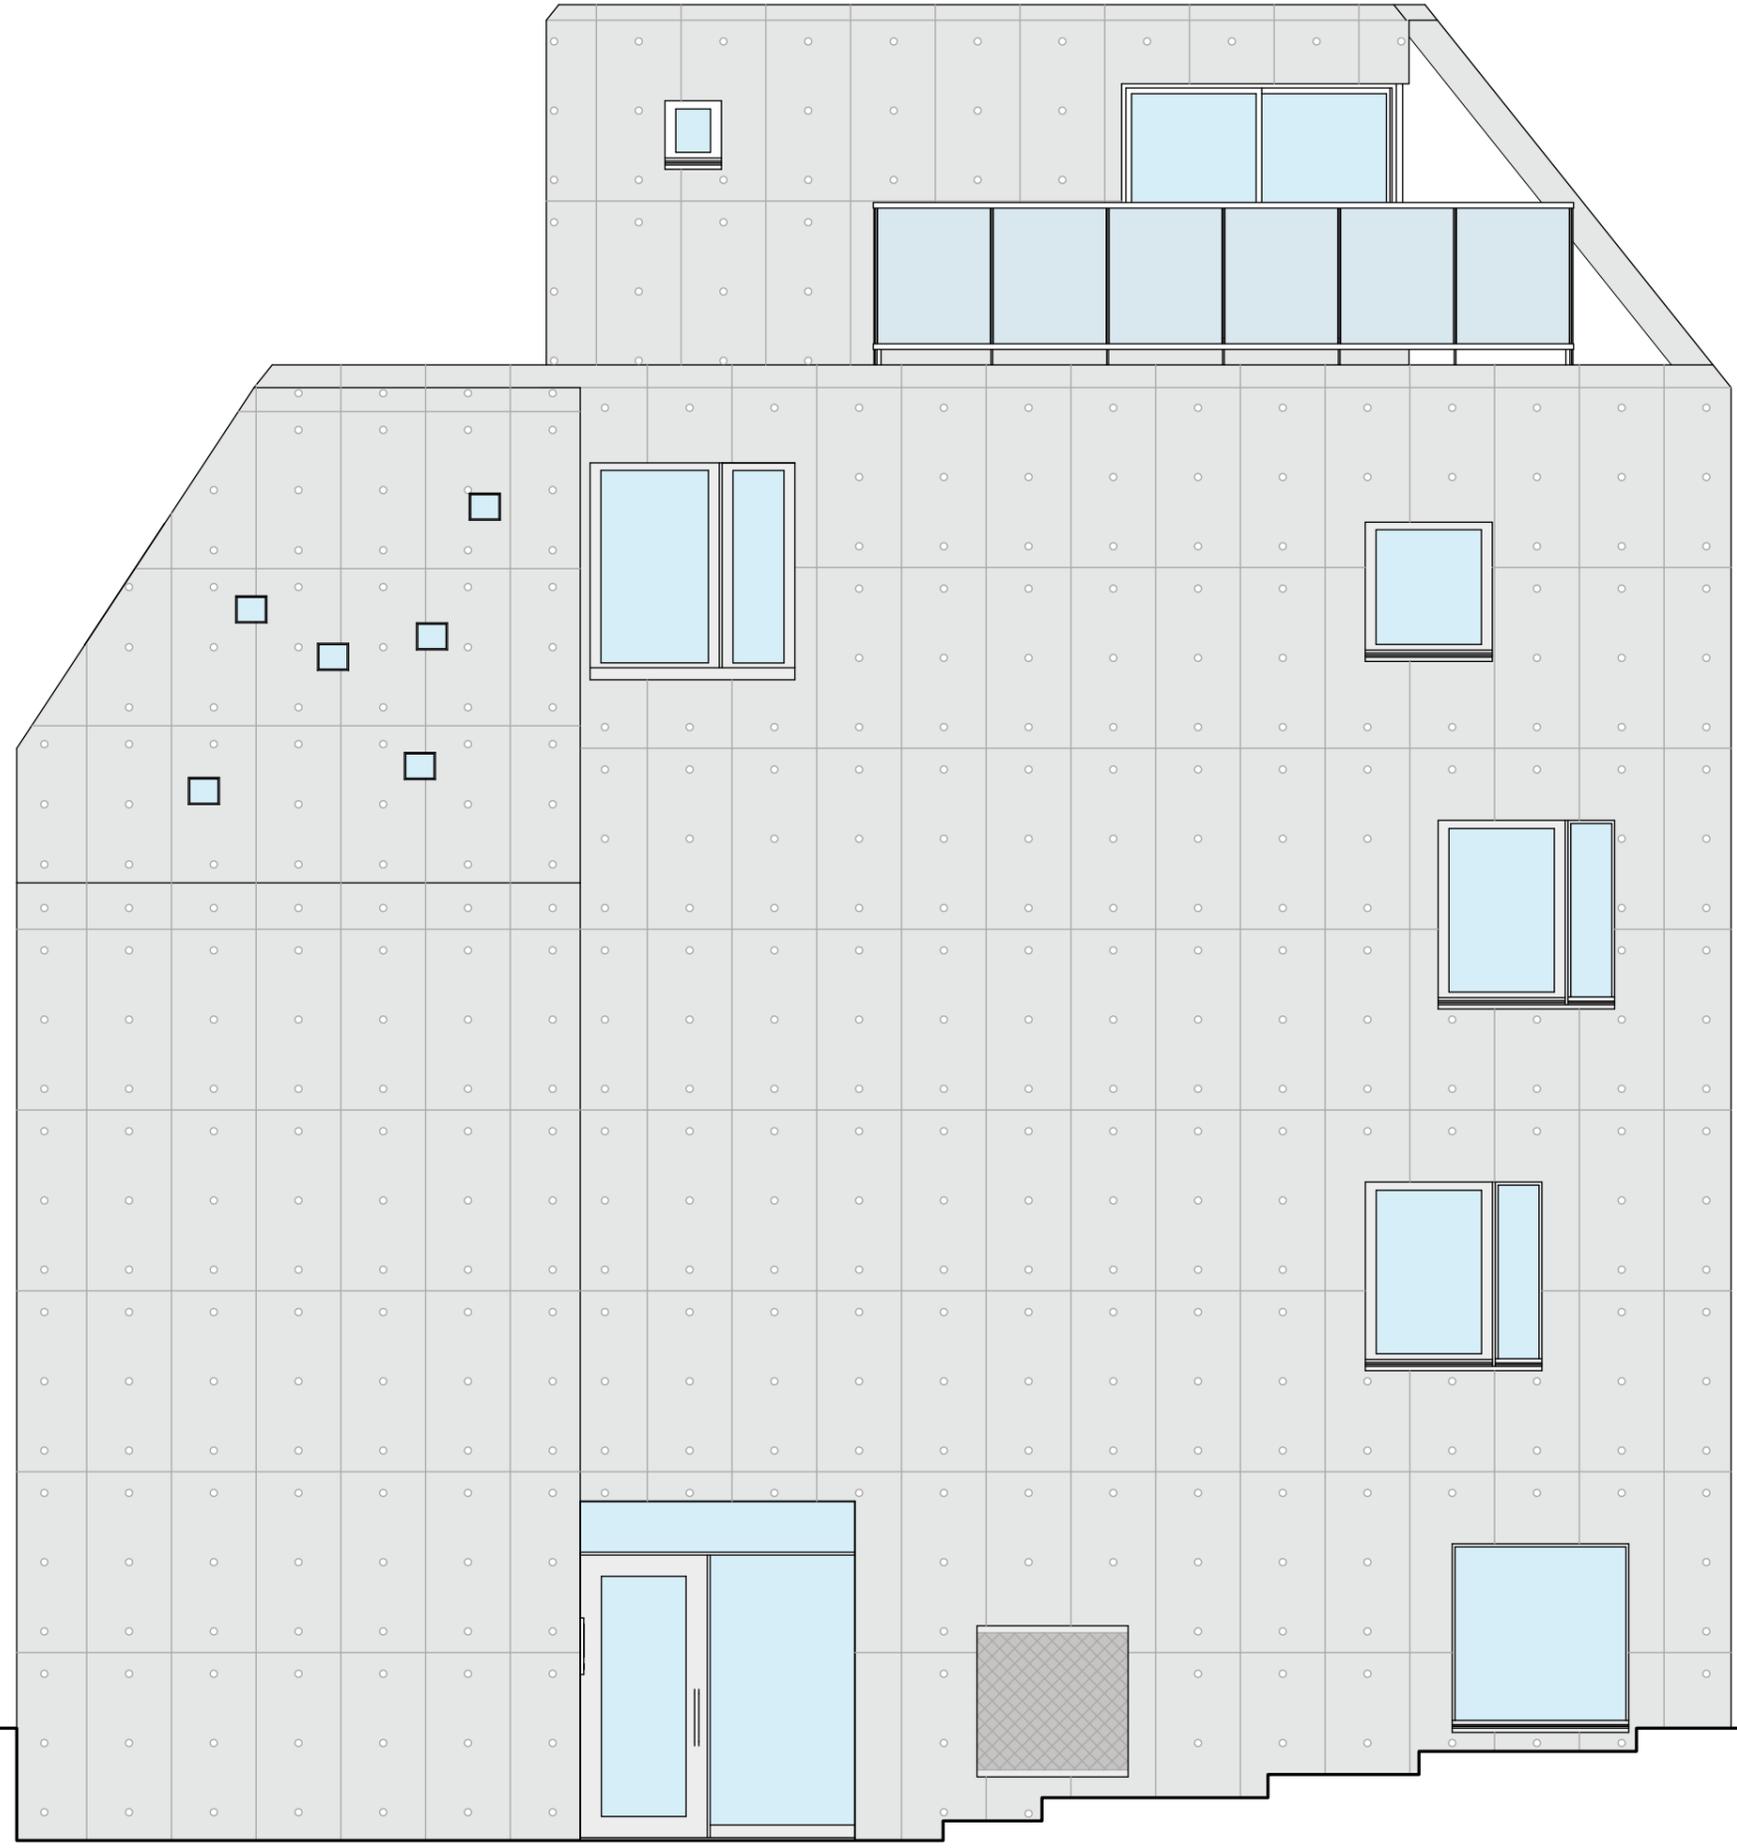

▽RL

▽5FL

▽4 FL

▽3 FL

▽2 FL

▽GL

▽1 FL