



Secciones longitudinales

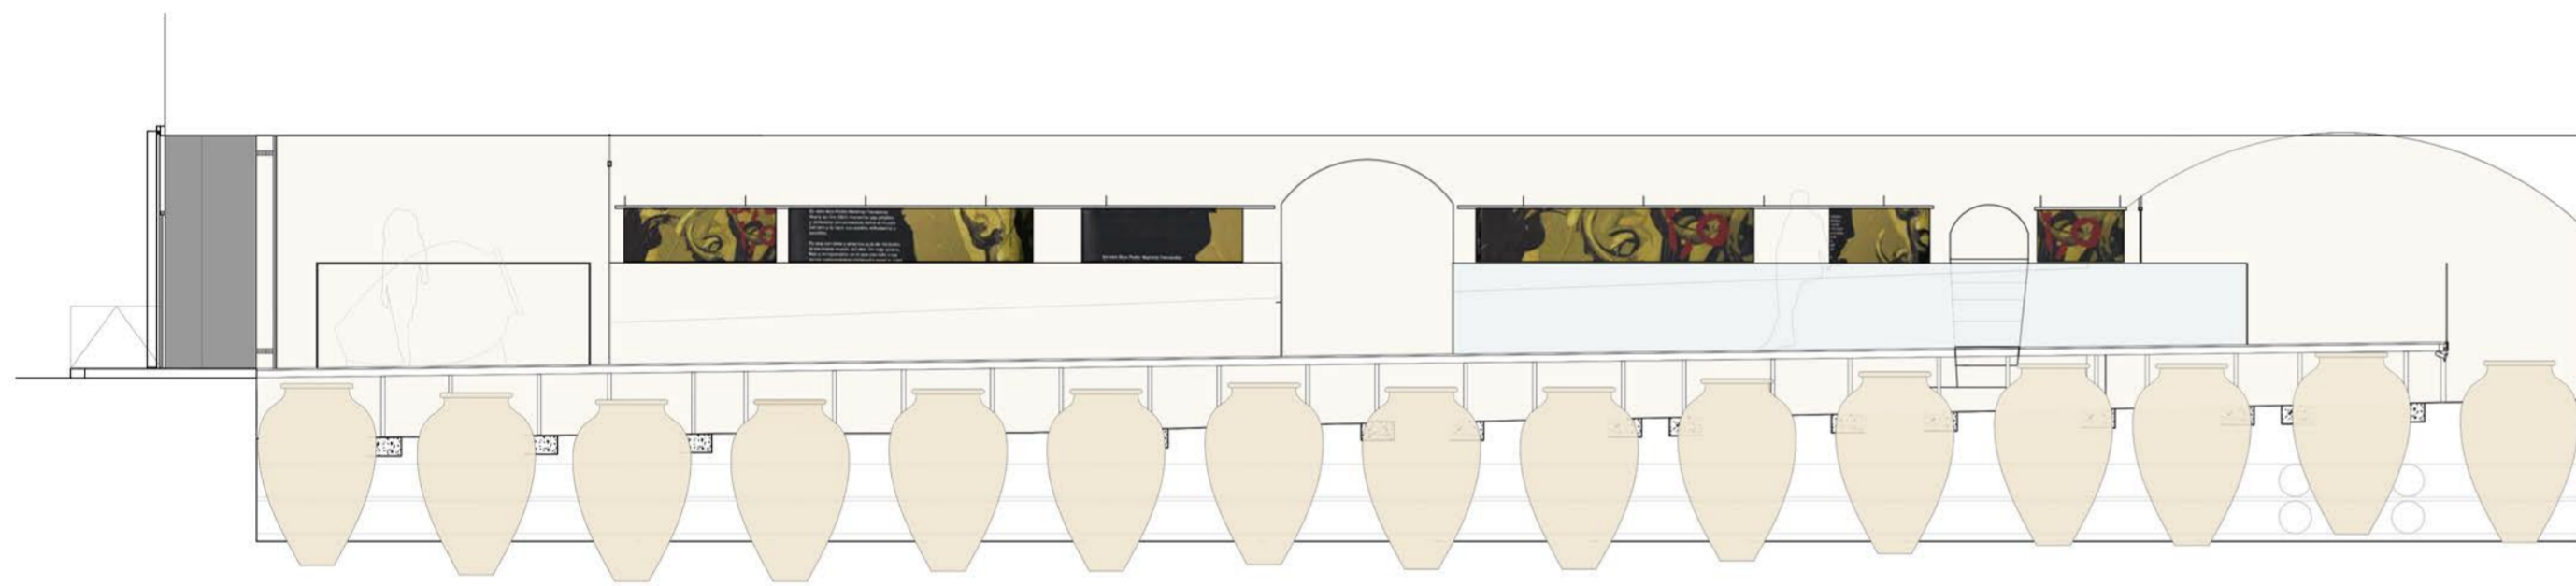

Sección A-A




Sección B-B

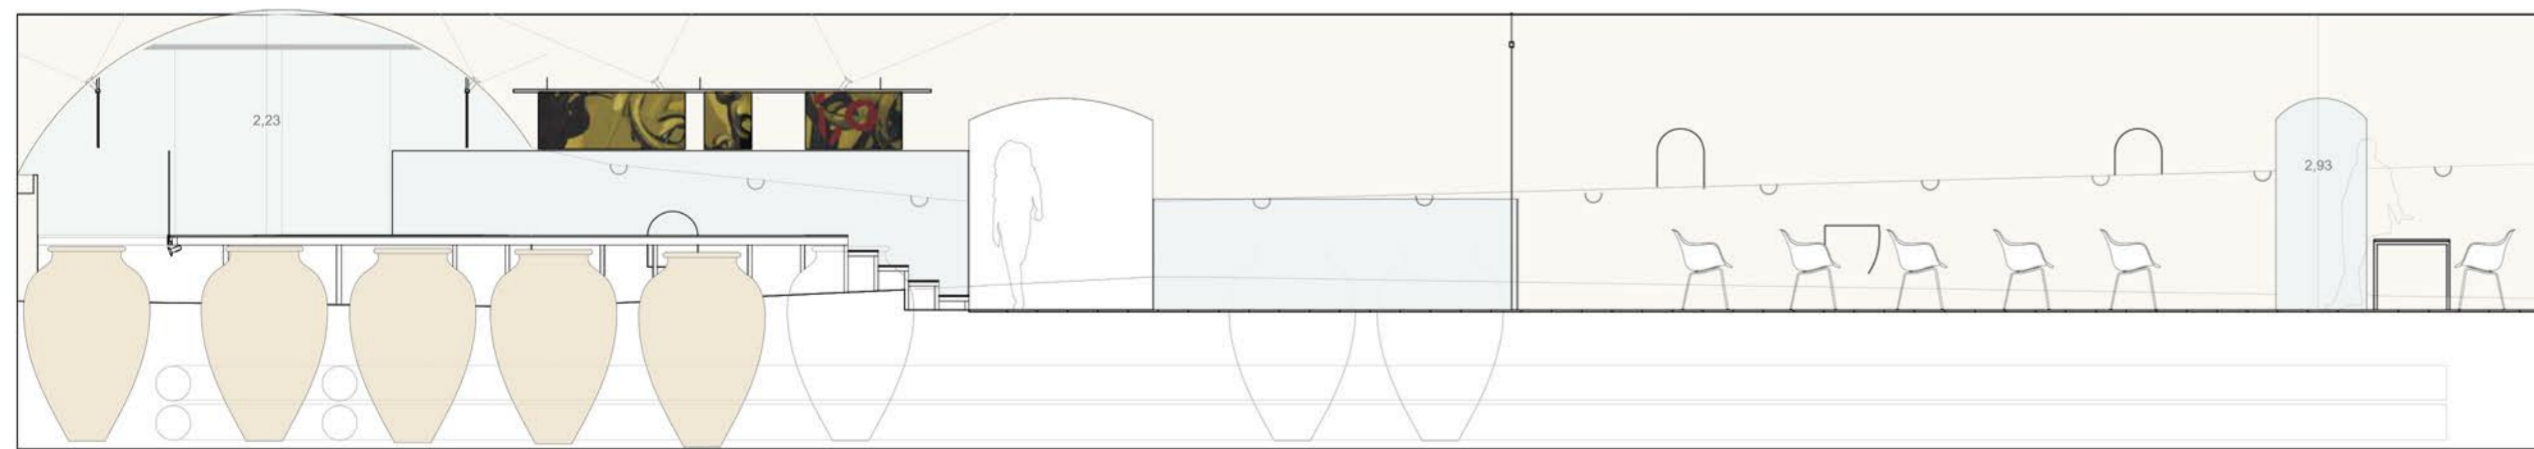


Sección C-C

E 1:75

Secciones transversales

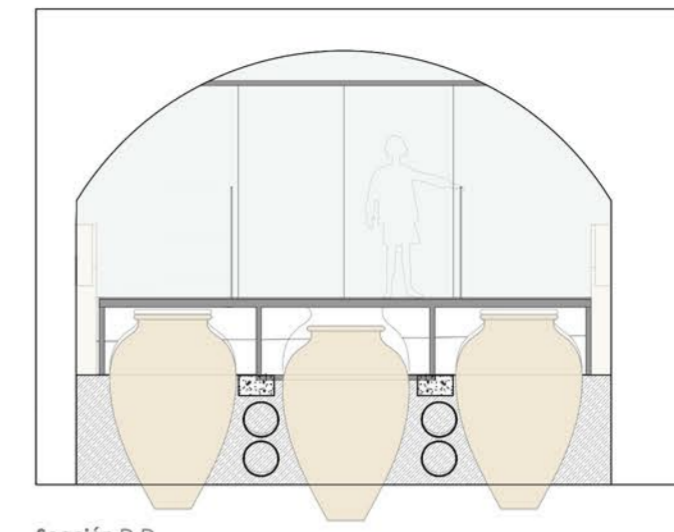

Sección D-D

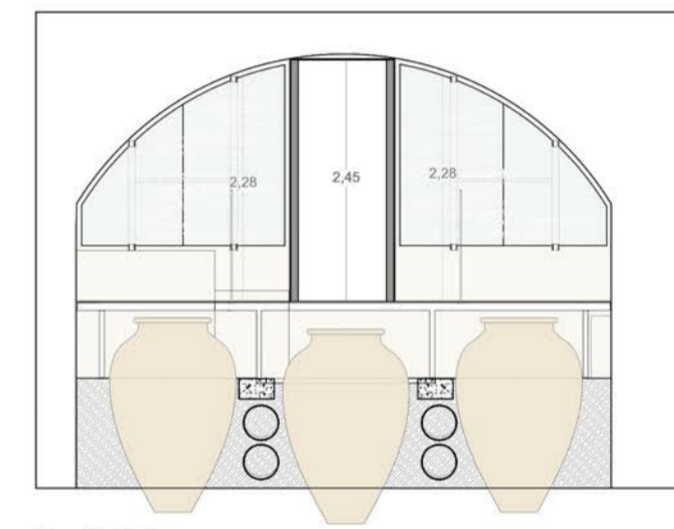

Sección E-E

