DWG File Ref.: XLR_Lay_A_xxxxx.dwg

SEZIONE D-D

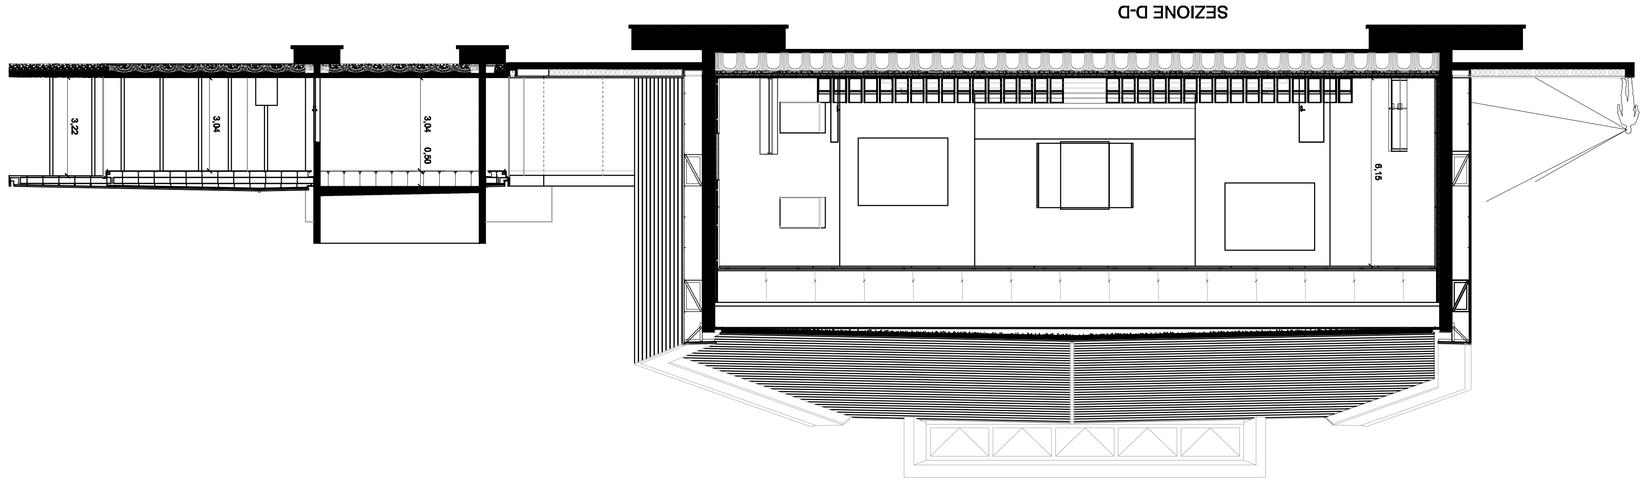

SEZIONE C-C

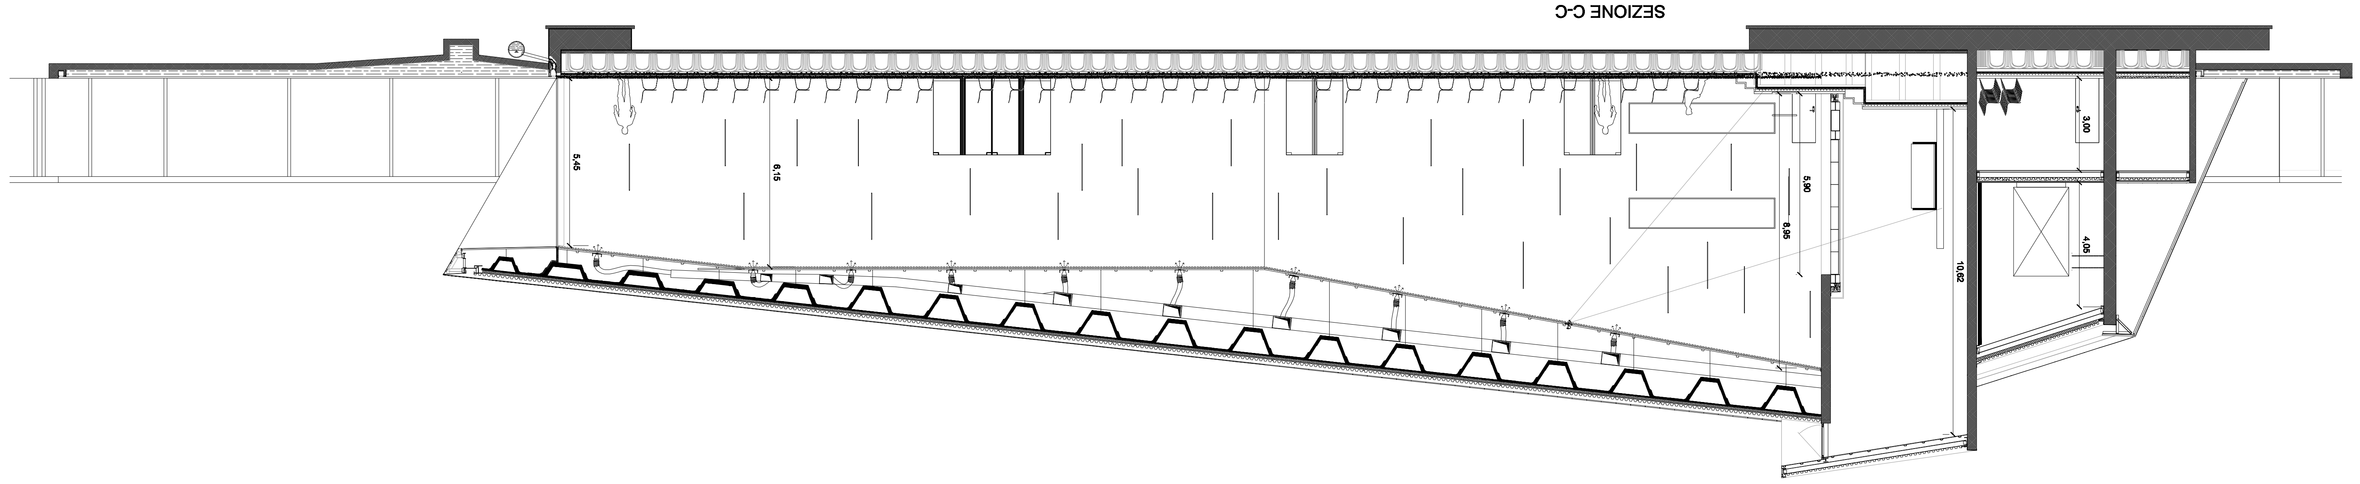

SEZIONE B-B

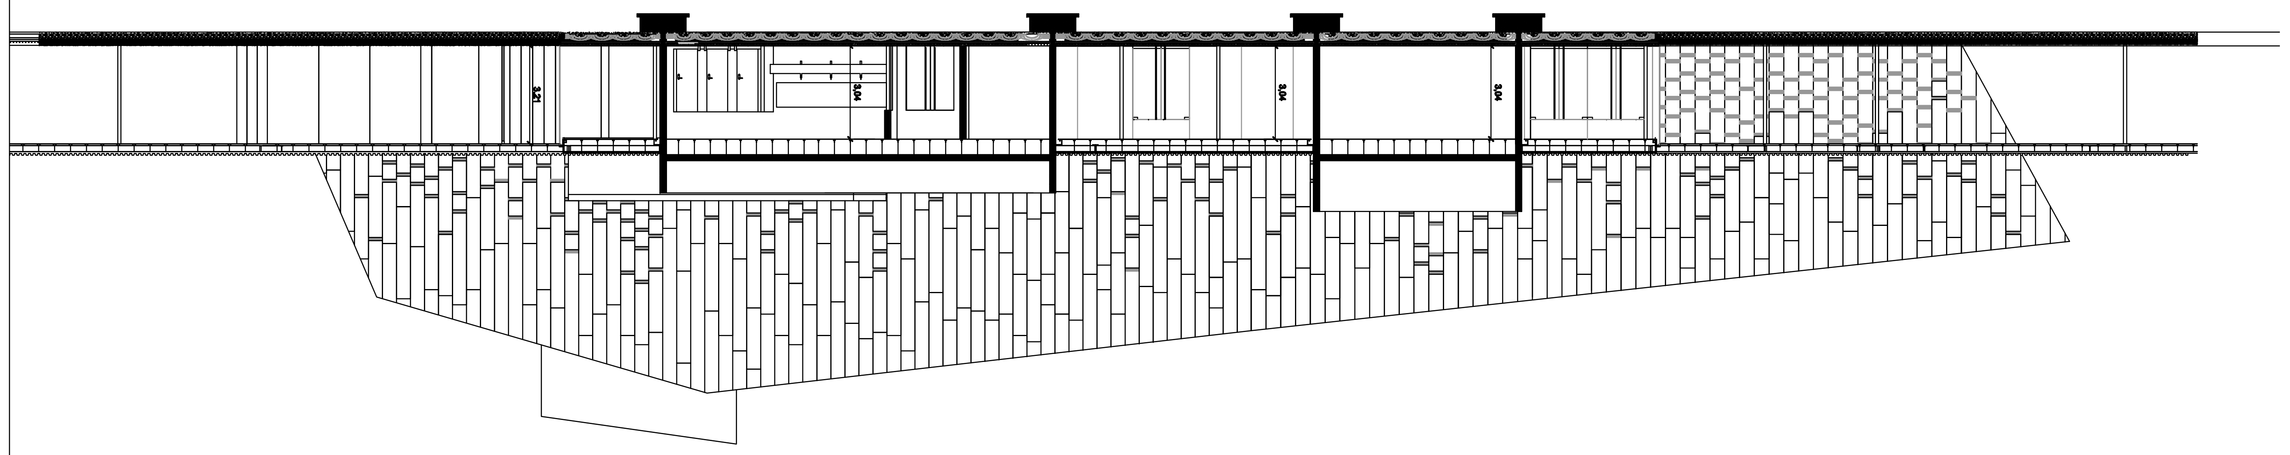

SEZIONE A-A

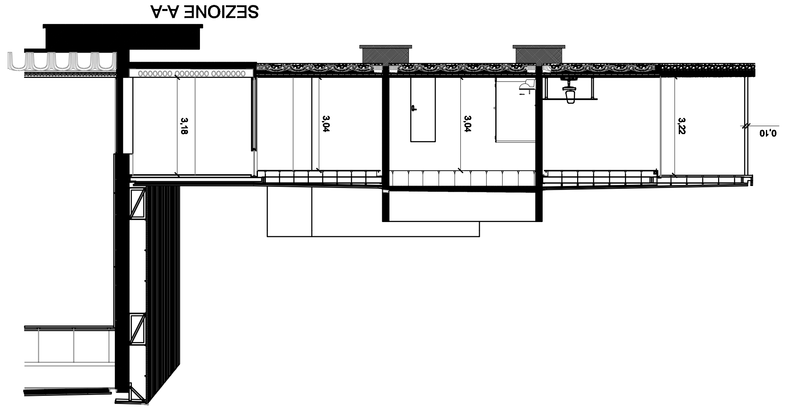

allkan progetto definitivo02 Progetto01 Cad3d SALA NUOVA.pln

Progettista	Timbro e Firma	Committente	Timbro e Firma

Committente

Via d Bellagio, 2/a - 20141
Milano, Italy
Tel: +39 02 89280947
Fax: +39 02 89280484
e-mail: info@allkanassociati.it

Progettazione Architettonica

Via Cellini, 30 - 20157
Milano, Italy
Tel: +39 02 89280947
Fax: +39 02 89280484
e-mail: info@allkanassociati.it

Progettazione Impianti

Via Lamarmora,50 - 10138
Torino, Italy
Tel: +39 011 0918071
Fax: +39 011 0988345
e-mail: posta@ingal.it

Progettazione Strutture

Via Lamarmora,50 - 10138
Torino, Italy
Tel: +39 011 0918071
Fax: +39 011 0988345
e-mail: posta@ingal.it

Coordinamento Sicurezza

Via Cellini, 30 - 20157
Milano, Italy
Tel: +39 02 89280947
Fax: +39 02 89280484
e-mail: info@allkanassociati.it

Progetto

PROGETTO DEFINITIVO

CASCINA GUARDIA DI SOPRA ed aree contigue

Alzaia Trieste - Corsico (MI)

Restauro conservativo, ampliamento e riqualificazione
per la nuova sede dell'I.S.S.G.

Soggetto elaborato

SEZIONI

Disegnatore	Controllato	Aggiorn.	Nome
DB			
Data	Approvato	Aggiorn.	Disegno
19 Febbraio 2009		DB	KD_06
			Scala
			1:100