CUCINA PRANZO

LEGENDA
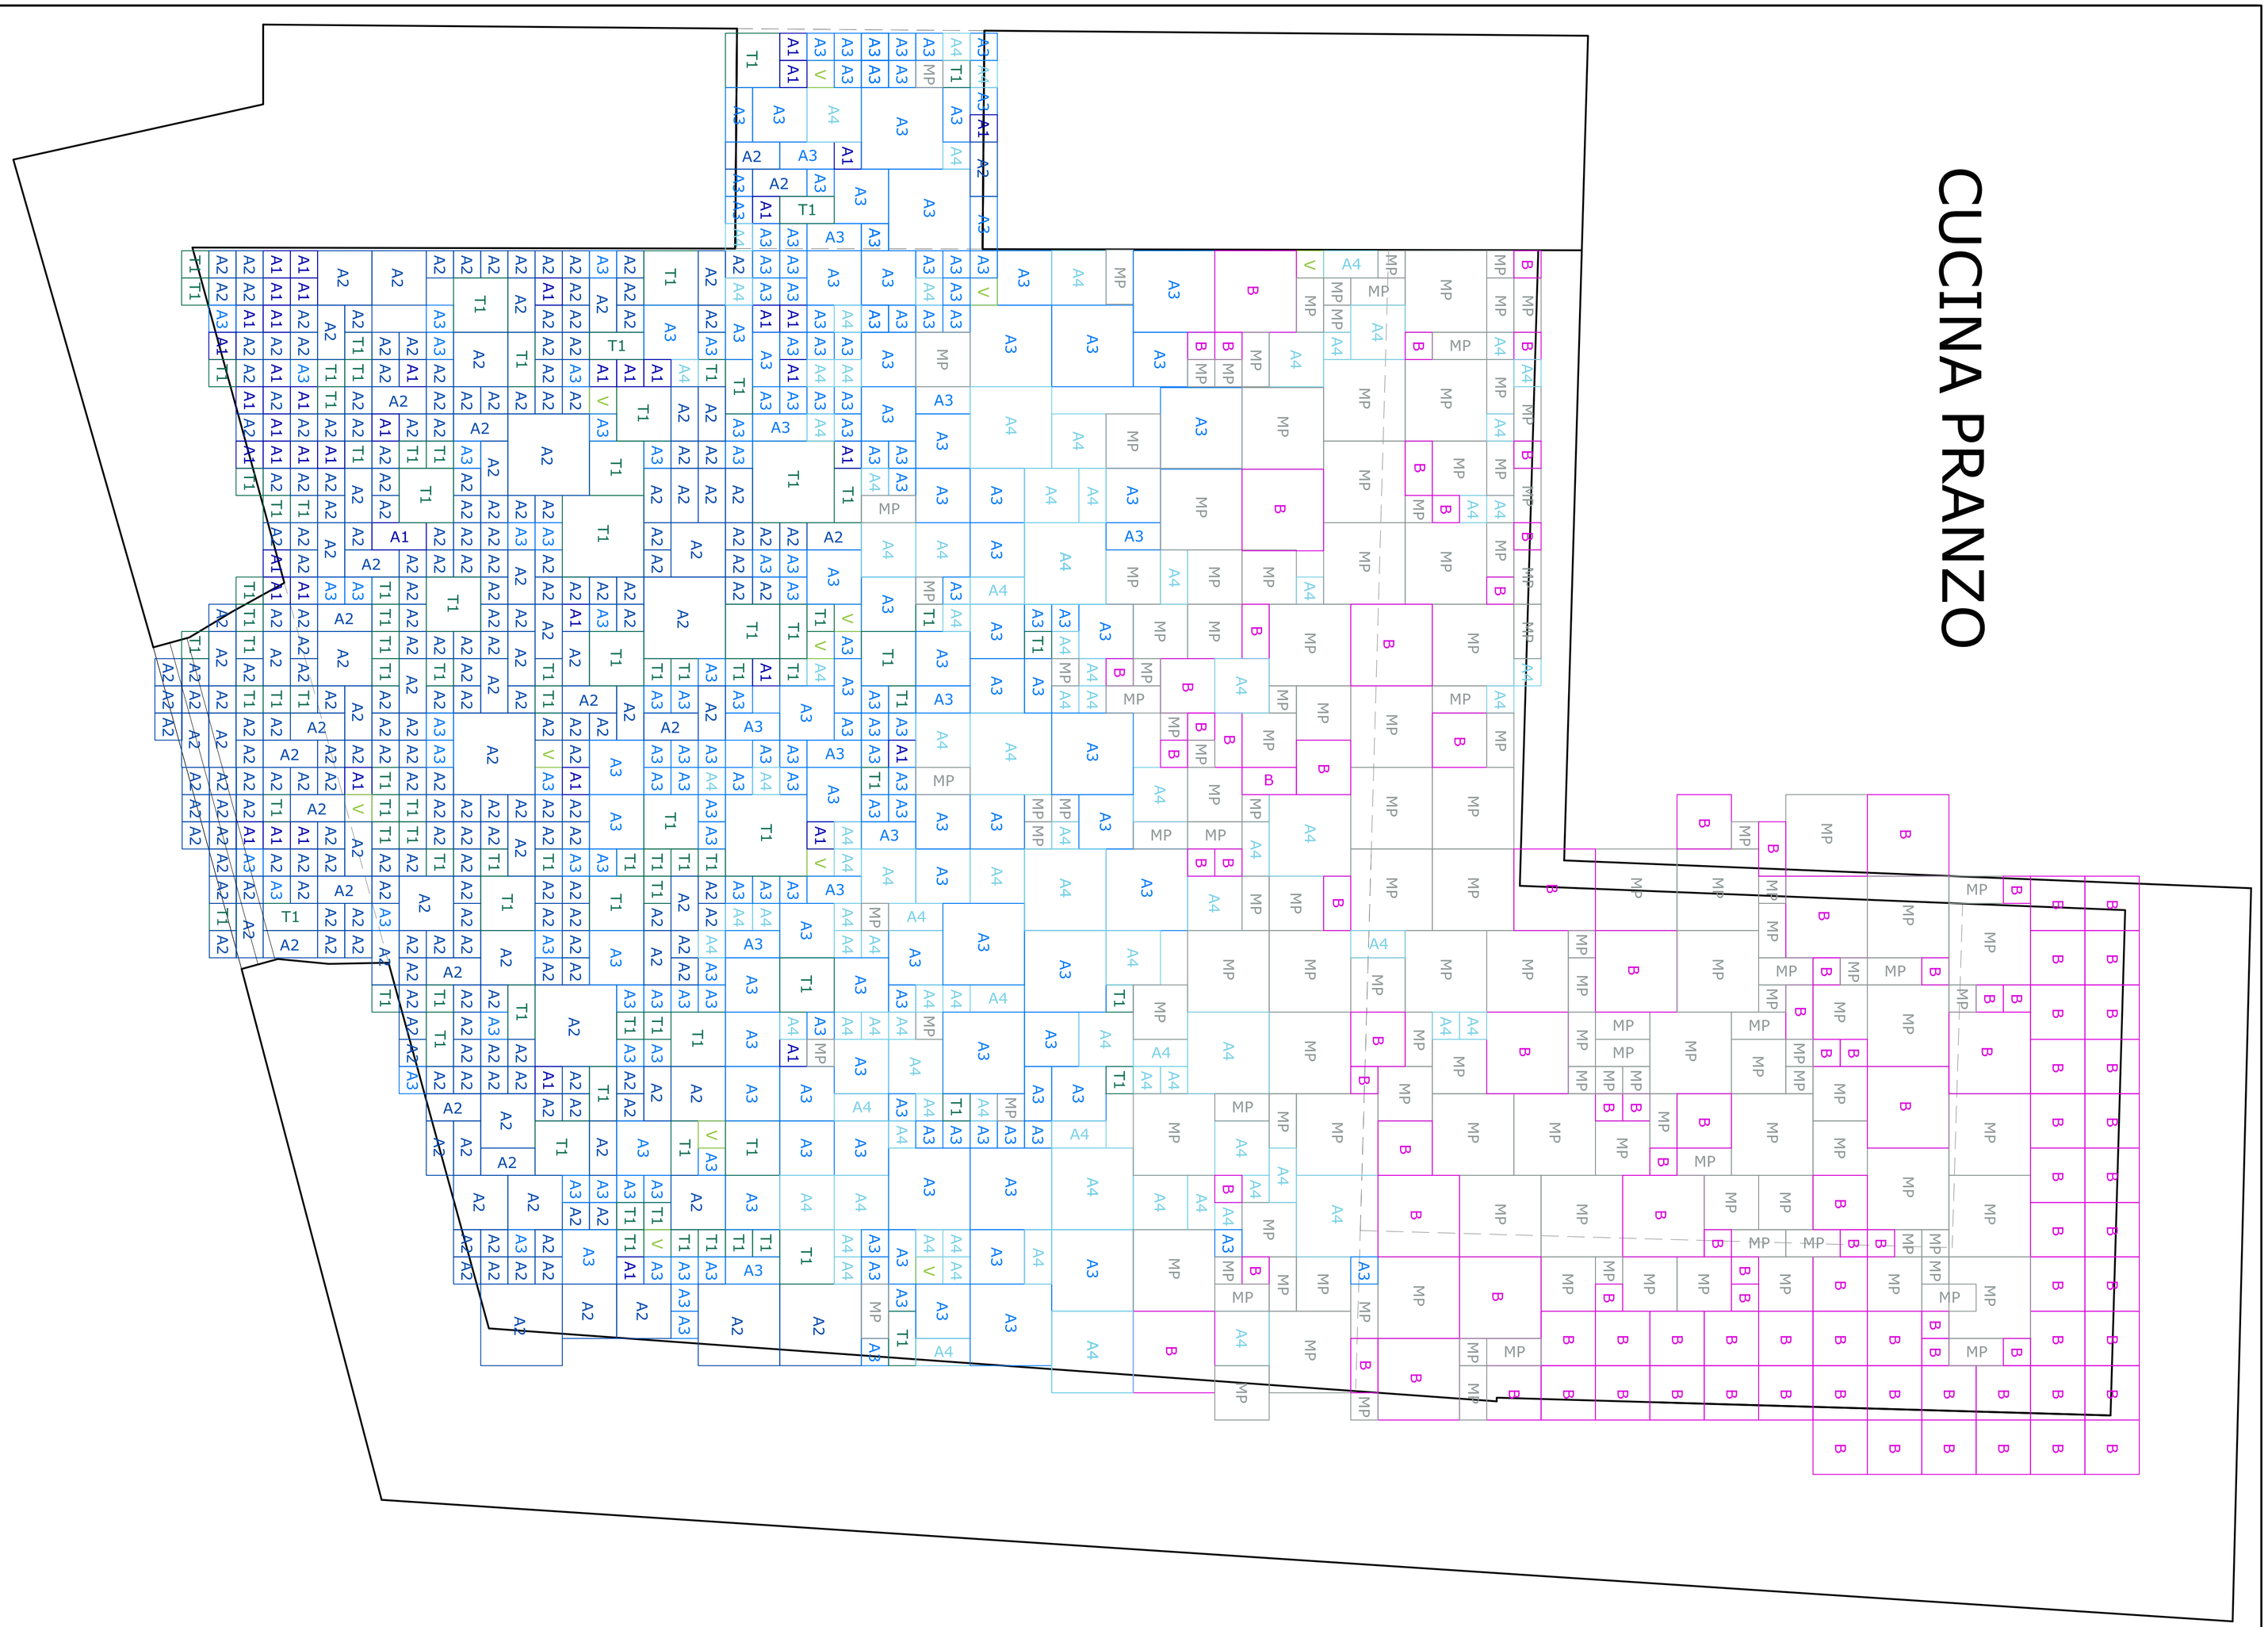
	10x10	10x20	20x20	30x30
A1	45	1		
	A1	A1	A1	
A2	210	54	14	7
	A2	A2	A2	A2
A3	137	21	46	15
	A3	A3	A3	A3
A4	58	15	22	15
	A4	A4	A4	A4
T1	67	12	18	3
	T1	T1	T1	T1
Mp	40	46	31	42
	MP	MP	MP	MP
B	36	8	52	15
	B	B	B	B
V	12			
	V