


# ПЛАН РАССТАНОВКИ МЕБЕЛИ № 9

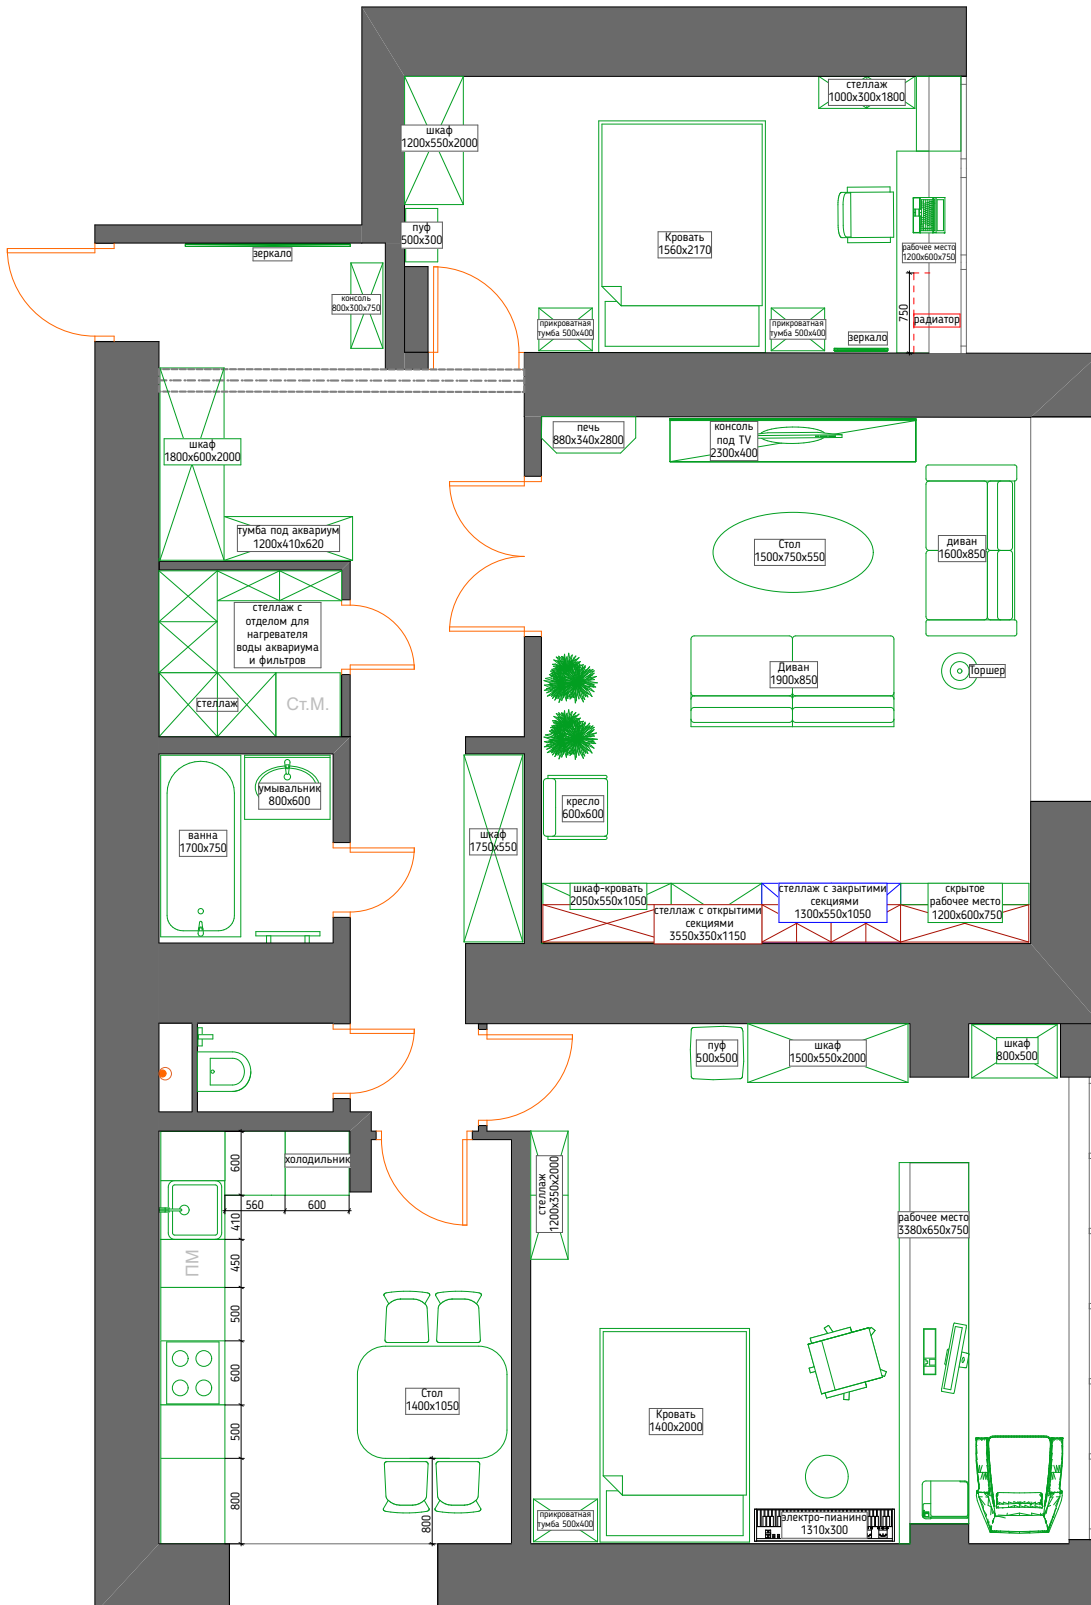

	Дизайн-проект			
	Дизайн-проект 3-комнатной квартиры			
	г.Москва, ул.Мосфильмовская	Стадия	Лист	Листов
		ДП	5	
Дата	План расстановки мебели № 9	Дизайн-Бюро Interior-Point		
19.09.19				