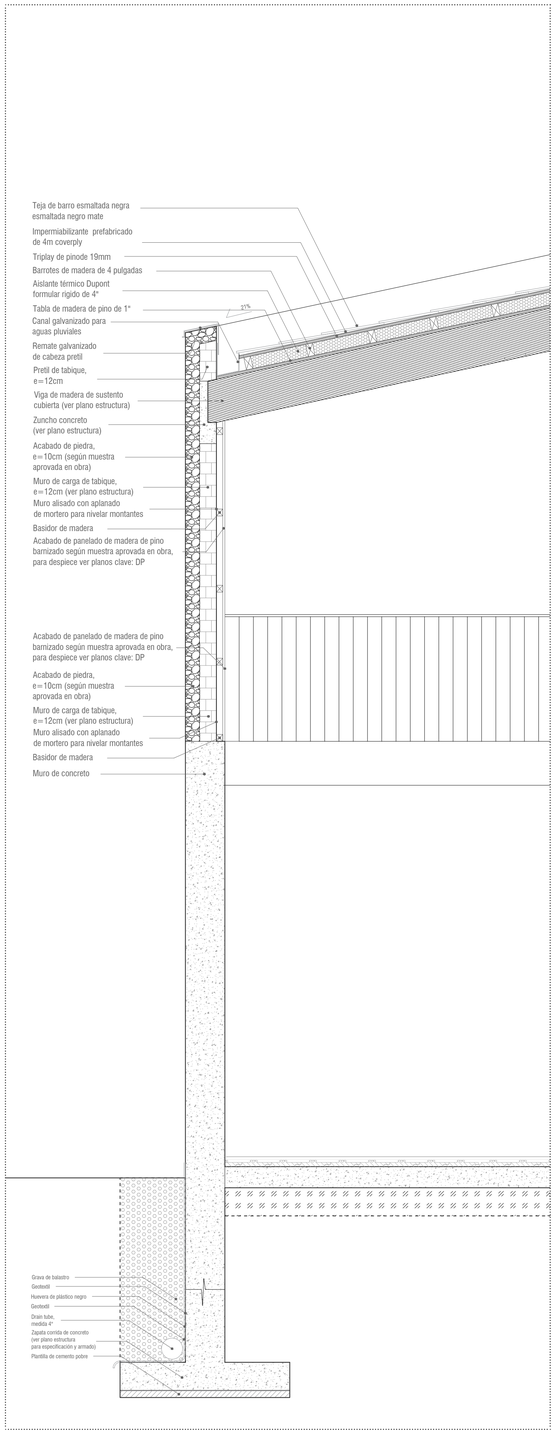
Teja de barro esmaltada negra
esmaltada negro mate
Impermiabilizante prefabricado
de 4m coverply
Triplay de pinode 19mm
Barrotes de madera de 4 pulgadas
Aislante térmico Dupont
formular rigido de 4"
Tabla de madera de pino de 1"
Canal galvanizado para
aguas pluviales
Remate galvanizado
de cabeza pretil
Pretil de tabique,
e=12cm
Viga de madera de sustento
cubierta (ver plano estructura)
Zuncho concreto
(ver plano estructura)
Acabado de piedra,
e=10cm (según muestra
aprovada en obra)
Muro de carga de tabique,
e=12cm (ver plano estructura)
Muro alisado con aplanado
de mortero para nivelar montantes
Basidor de madera
Acabado de panelado de madera de pino
barnizado según muestra aprovada en obra,
para despiece ver planos clave: DP
Acabado de panelado de madera de pino
barnizado según muestra aprovada en obra,
para despiece ver planos clave: DP
Acabado de piedra,
e=10cm (según muestra
aprovada en obra)
Muro de carga de tabique,
e=12cm (ver plano estructura)
Muro alisado con aplanado
de mortero para nivelar montantes
Basidor de madera
Muro de concreto
Grava de balastro
Geotextil
Huevera de plástico negro
Geotextil
Drain tube,
medida 4"
Zapata corrida de concreto
(ver plano estructura
para especificación y armado)
Plantilla de cemento pobre
21%

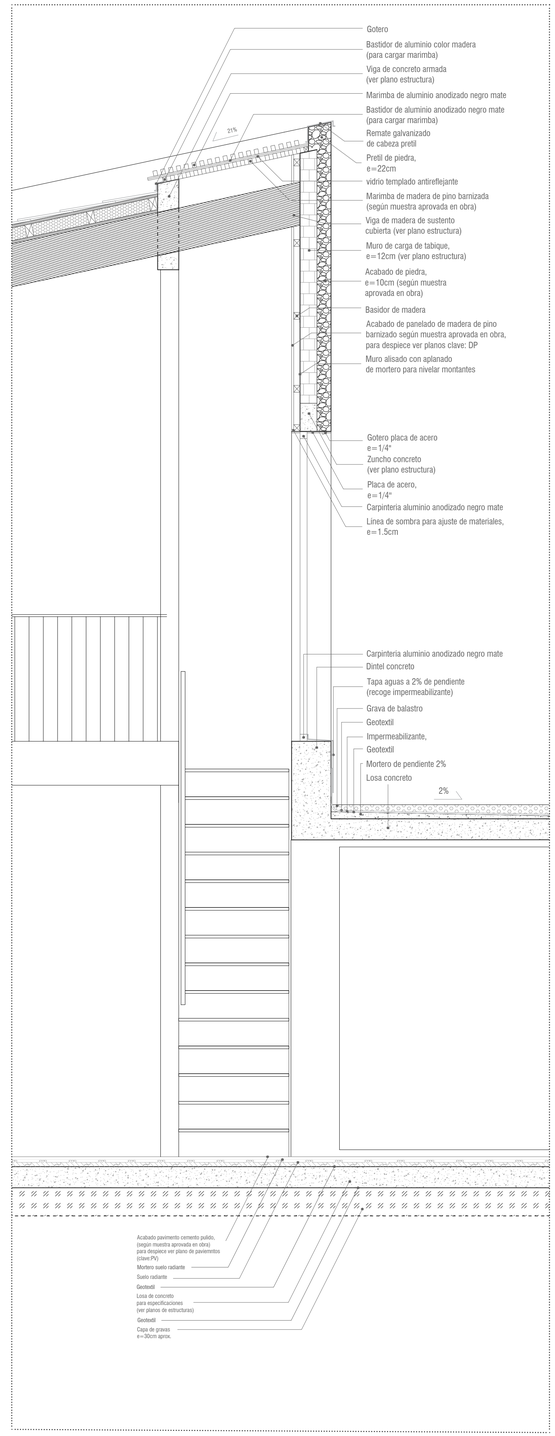
Gotero
Bastidor de aluminio color madera
(para cargar marimba)
Viga de concreto armada
(ver plano estructura)
Marimba de aluminio anodizado negro mate
Bastidor de aluminio anodizado negro mate
(para cargar marimba)
Remate galvanizado
de cabeza pretil
Pretil de piedra,
e=22cm
vidrio templado antireflejante
Marimba de madera de pino barnizada
(según muestra aprovada en obra)
Viga de madera de sustento
cubierta (ver plano estructura)
Muro de carga de tabique,
e=12cm (ver plano estructura)
Acabado de piedra,
e=10cm (según muestra
aprovada en obra)
Basidor de madera
Acabado de panelado de madera de pino
barnizado según muestra aprovada en obra,
para despiece ver planos clave: DP
Muro alisado con aplanado
de mortero para nivelar montantes
Gotero placa de acero
e=1/4"
Zuncho concreto
(ver plano estructura)
Placa de acero,
e=1/4"
Carpinteria aluminio anodizado negro mate
Linea de sombra para ajuste de materiales,
e=1.5cm
Carpinteria aluminio anodizado negro mate
Dintel concreto
Tapa aguas a 2% de pendiente
(recoge impermeabilizante)
Grava de balastro
Geotextil
Impermeabilizante,
Geotextil
Mortero de pendiente 2%
Losa concreto
2%
21%
Acabado pavimento cemento pulido,
(segon muestra aprovada en obra)
para despiece ver plano de pavimentos
(clave PV)
Mortero suelo radiante
Suelo radiante
Geotextil
Losa de concreto
para especificaciones
(ver planos de estructuras)
Geotextil
Capa de gravas
e=30cm aprox.

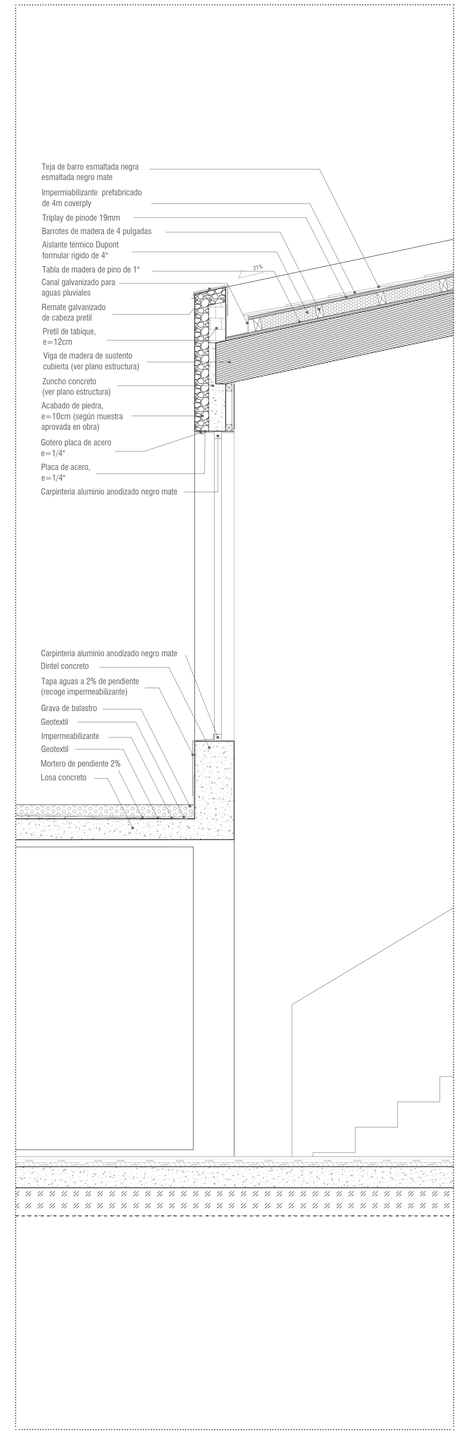
Teja de barro esmaltada negra
esmaltada negro mate
Impermiabilizante prefabricado
de 4m coverply
Triplay de pinode 19mm
Barrotes de madera de 4 pulgadas
Aislante térmico Dupont
formular rigido de 4"
Tabla de madera de pino de 1"
Canal galvanizado para
aguas pluviales
Remate galvanizado
de cabeza pretil
Pretil de tabique,
e=12cm
Viga de madera de sustento
cubierta (ver plano estructura)
Zuncho concreto
(ver plano estructura)
Acabado de piedra,
e=10cm (según muestra
aprovada en obra)
Gotero placa de acero
e=1/4"
Placa de acero,
e=1/4"
Carpinteria aluminio anodizado negro mate
Carpinteria aluminio anodizado negro mate
Dintel concreto
Tapa aguas a 2% de pendiente
(recoge impermeabilizante)
Grava de balastro
Geotextil
Impermeabilizante
Geotextil
Mortero de pendiente 2%
Losa concreto
21%

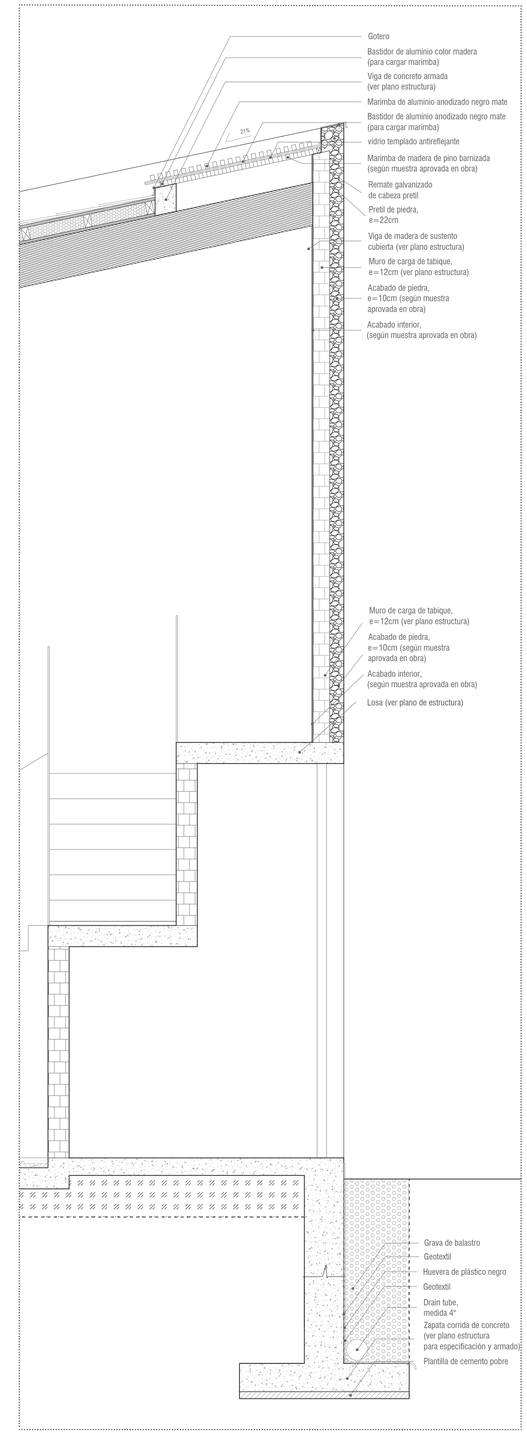
Gotero
Bastidor de aluminio color madera
(para cargar marimba)
Viga de concreto armada
(ver plano estructura)
Marimba de aluminio anodizado negro mate
Bastidor de aluminio anodizado negro mate
(para cargar marimba)
vidrio templado antireflejante
Marimba de madera de pino barnizada
(según muestra aprovada en obra)
Remate galvanizado
de cabeza pretil
Pretil de piedra,
e=22cm
Viga de madera de sustento
cubierta (ver plano estructura)
Muro de carga de tabique,
e=12cm (ver plano estructura)
Acabado de piedra,
e=10cm (según muestra
aprovada en obra)
Acabado interior,
(según muestra aprovada en obra)
Muro de carga de tabique,
e=12cm (ver plano estructura)
Acabado de piedra,
e=10cm (según muestra
aprovada en obra)
Acabado interior,
(según muestra aprovada en obra)
Losa (ver plano de estructura)
Grava de balastro
Geotextil
Huevera de plástico negro
Geotextil
Drain tube,
medida 4"
Zapata corrida de concreto
(ver plano estructura
para especificación y armado)
Plantilla de cemento pobre
21%