
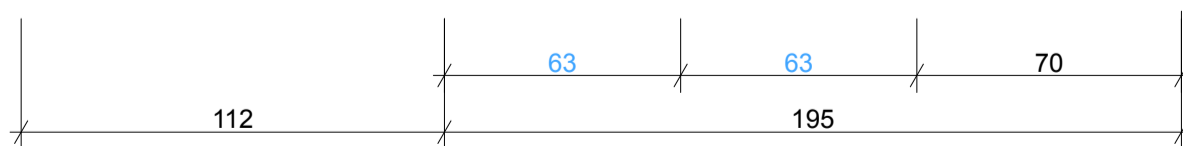


**SCHNITT B-B**

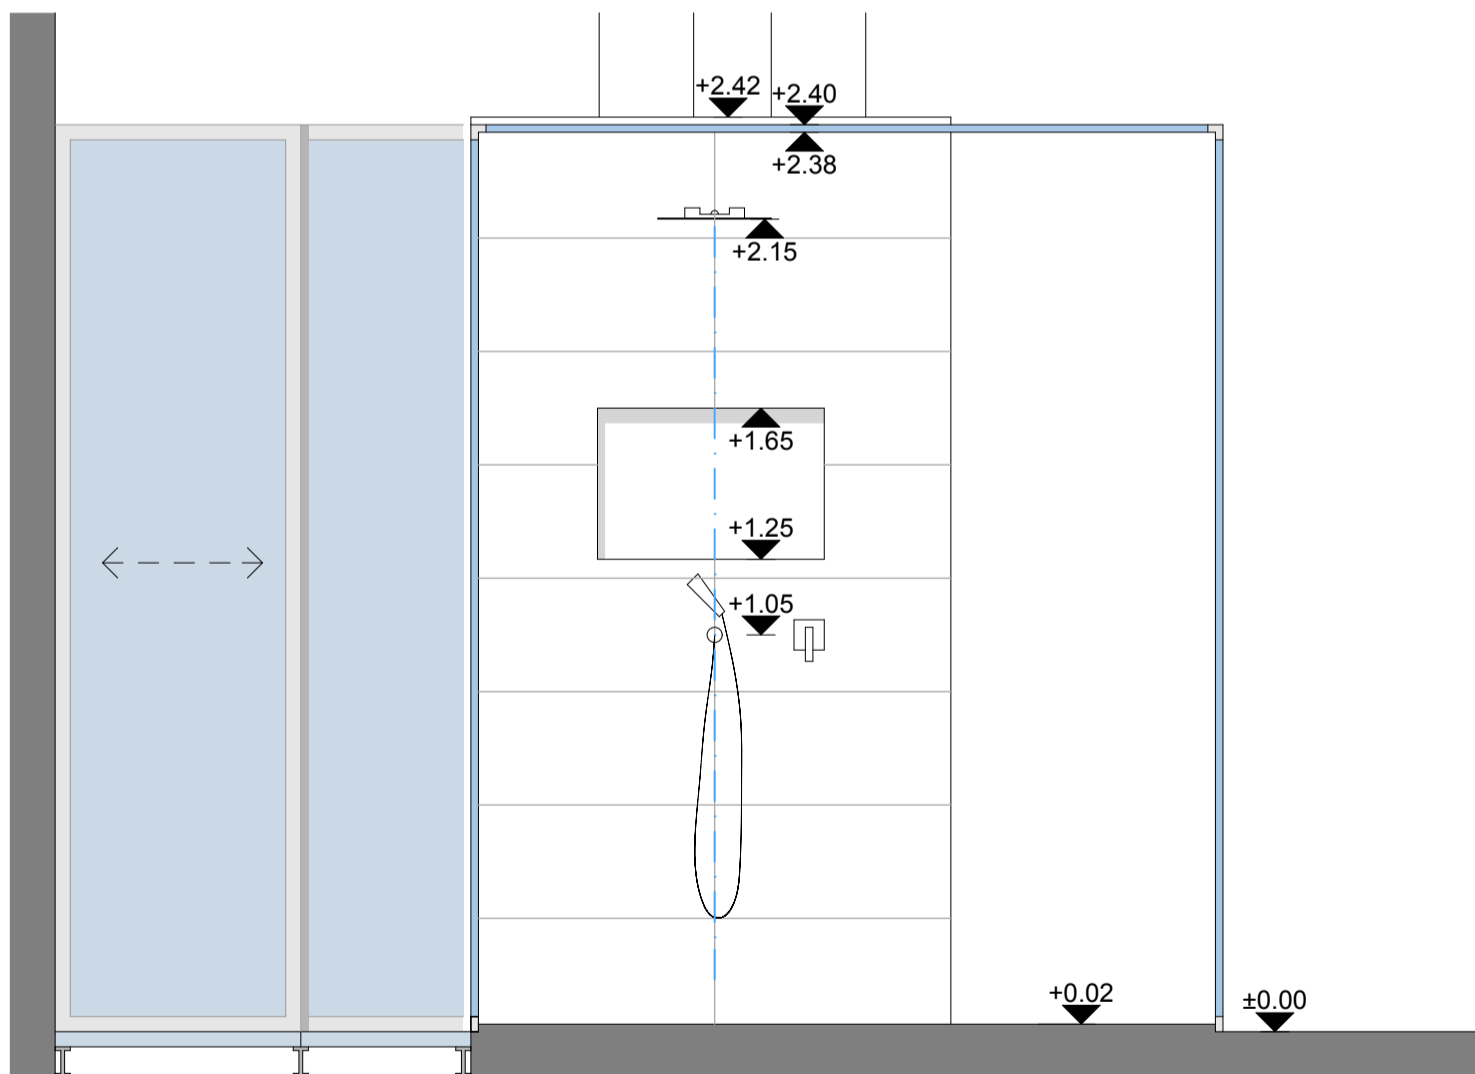

**SCHNITT C-C**

**PROVISORISCHE AUSFÜHRUNG** **MASSE AUF BAU KONTROLLIEREN**  
 TOBIAS BÄNNINGER WEHNTALERSTRASSE 17 8057 ZÜRICH  
**SCHNITTE 1:20** **LOFT 10/12** **31.07.2015**  
 DANIELE CLAUDIO TADDEI ARCHITECT FÄRBERSTRASSE 33 8008 ZÜRICH  
 +41 79 409 48 50 TADDEI@MILNOR.NET TADDEI-ARCHITECT.COM