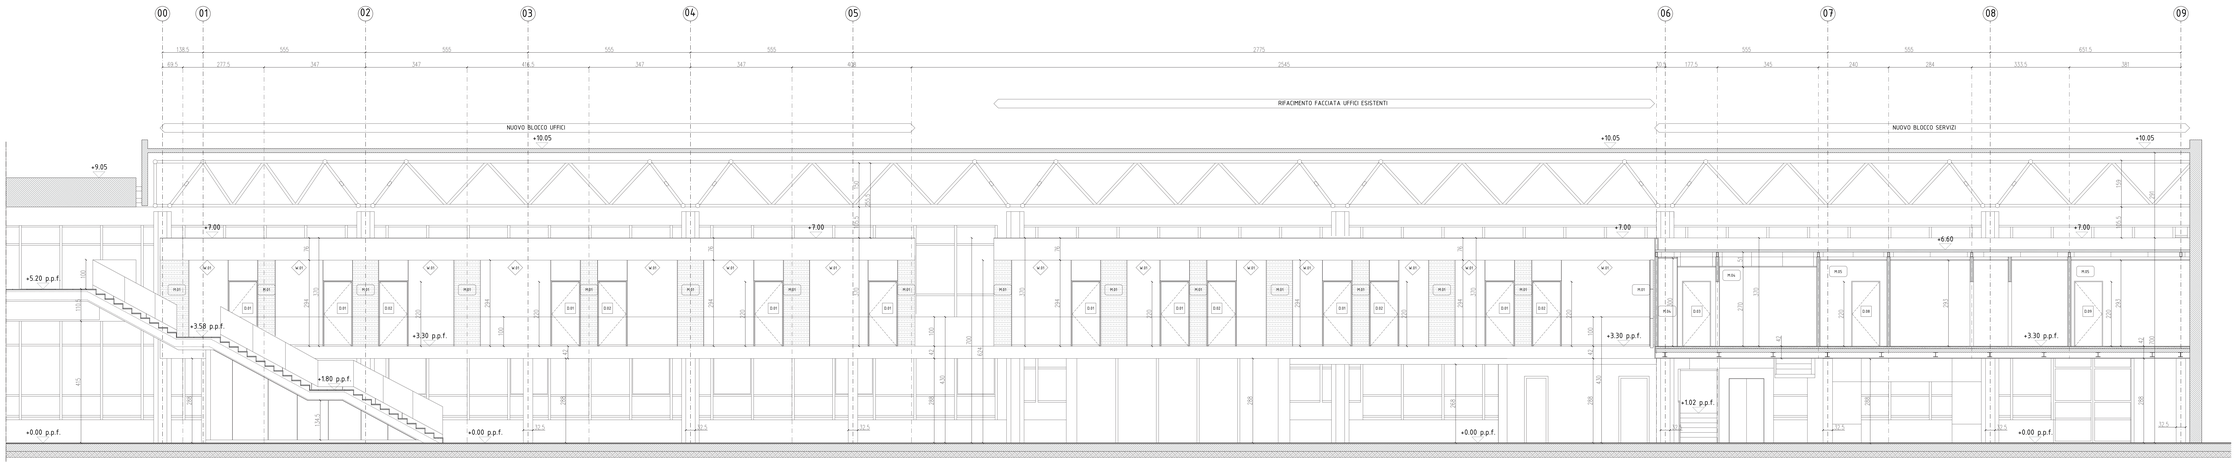


# AEROPORTO DI BOLOGNA (BO)

**AMPLIAMENTO DEGLI UFFICI PRESSO L'AREA ACCETTAZIONE DELL'AEROPORTO GUGLIELMO MARCONI DI BOLOGNA**

**PROGETTO ESECUTIVO**


Coordinamento

**Prof. Arch. MAURIZIO BRADASCHIA**

Sede:

Via Ponchielli, 3
34122 Trieste
T. +39 040 364515
F. +39 040 364516
studiobradaschia@studiobradaschia.it
studiobradaschia@pec.studiobradaschia.it

Progettisti

Progetto architettonico e coordinamento della sicurezza in fase di progettazione

**Prof. Arch. MAURIZIO BRADASCHIA**

Progetto strutturale

**Dott. Ing. LUCA DAL TOÈ**

Progetto impianti

**Dott. Ing. DANIELE FRENO**

Progetto anti incendio

**Dott. Ing. MASSIMILIANO MODENA**

Collaboratore

**Dott. ALESSANDRO FUCHS**

Committente

**AEROPORTO GUGLIELMO MARCONI DI BOLOGNA SPA**

Via del Triumvirato, 84
40132 Bologna (BO)

Proprietà

**AEROPORTO GUGLIELMO MARCONI DI BOLOGNA SPA**

Via del Triumvirato, 84
40132 Bologna (BO)

Responsabile Unico del Procedimento

**Dott. Ing. DOMENICO TERRA**

Post Holder Progettazione Infrastrutture e Sistemi

**Dott. Ing. GIANCARLO GUARRERA**

Post Holder Manutenzione Infrastrutture

**Dott. Ing. LEONARDO MARCHI**

Post Holder Manutenzione Sistemi

**Dott. Ing. MARCO ROSSETTO**

Post Holder Terminal e Movimento

**Dott. ssa LAURA NOBILI**


Progetto

**PROGETTO ESECUTIVO PER L'AMPLIAMENTO DEGLI UFFICI PRESSO L'AREA ACCETTAZIONE DELL'AEROPORTO GUGLIELMO MARCONI DI BOLOGNA**

Aeroporto di Bologna

Titolo:

**SEZIONE LONGITUDINALE E PROSPETTO - A-A**

Tavola

**PE - A.006 - 03**

| | |
|---|---|
| Data | Agosto 2018 |
| Scala | 1:100 |
| Disegnato da | A. Fuchs |
| Revisione | R3 |