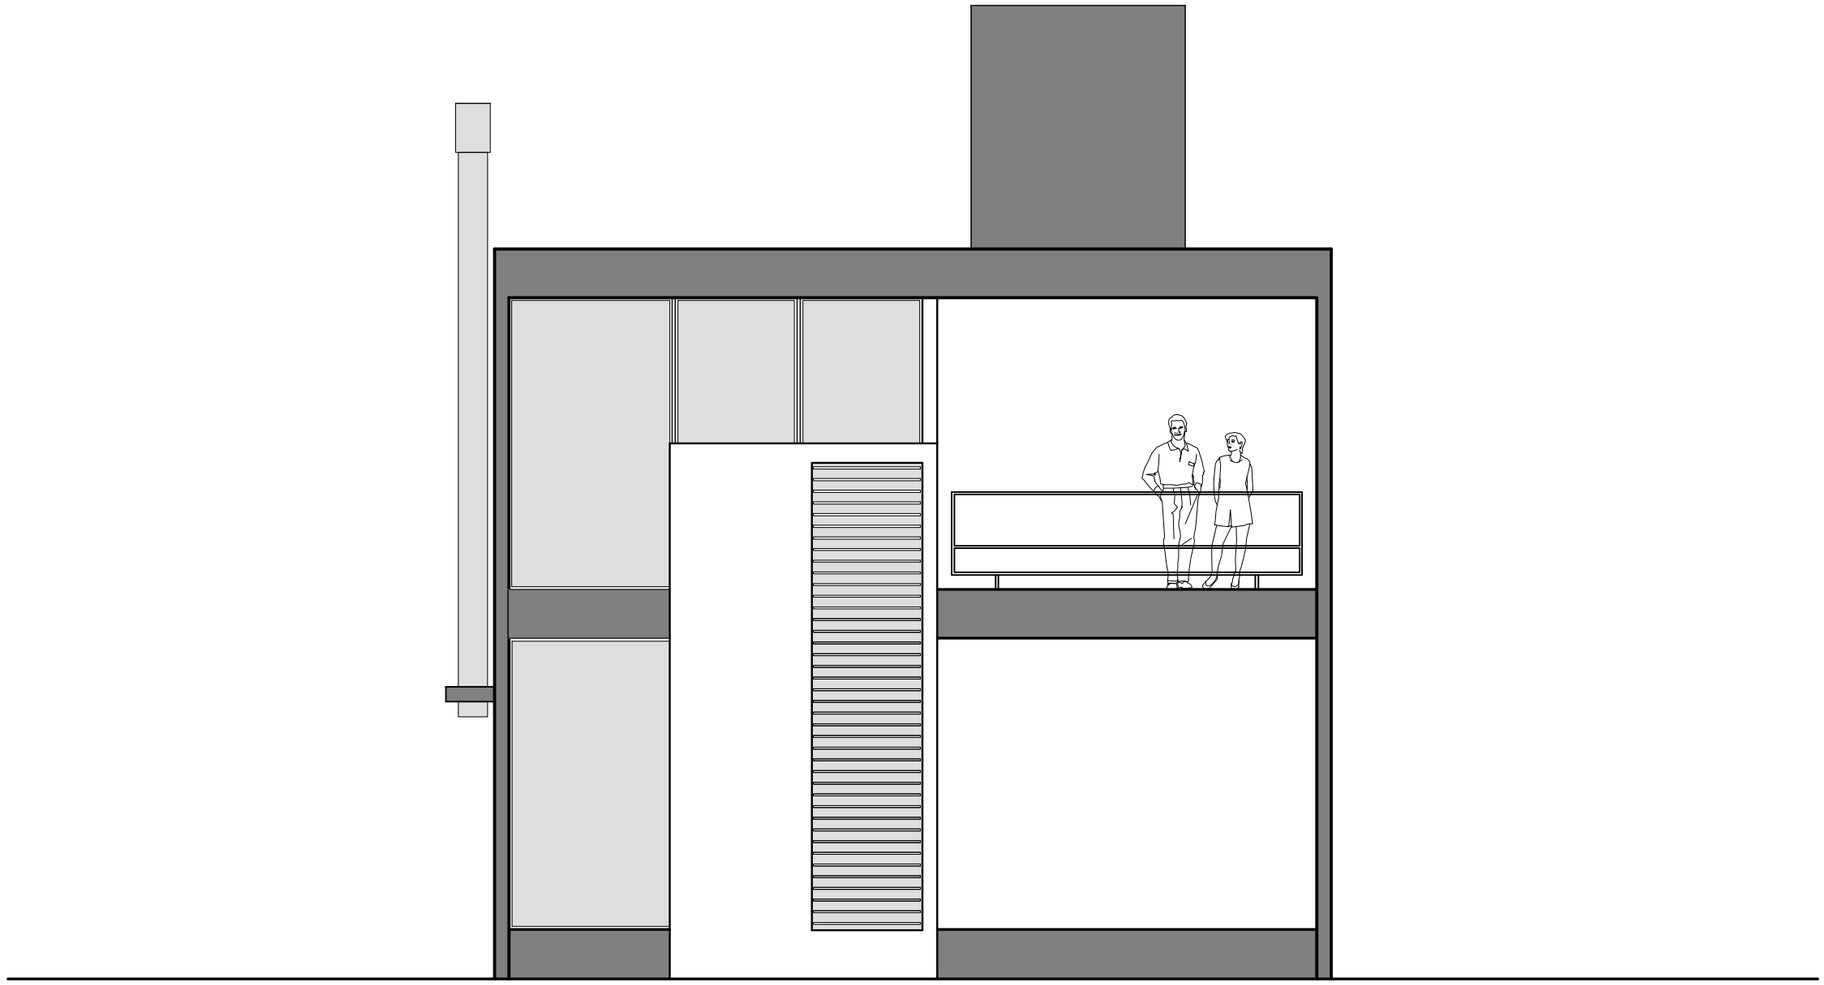

FACHADA OESTE