


**STATO DI PROGETTO**

Prospetti e sezioni.

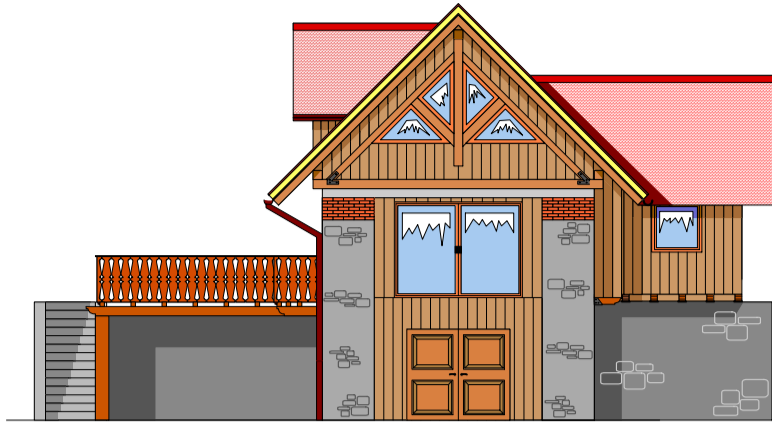

Ditta **Sandro Cimador**

Comune **Comeglians**


Foglio **28**

Mapp. **116**


Scala **1-50**

Oggetto: **Progetto di copertura di una terrazza**


Data 16 Febbraio 2013

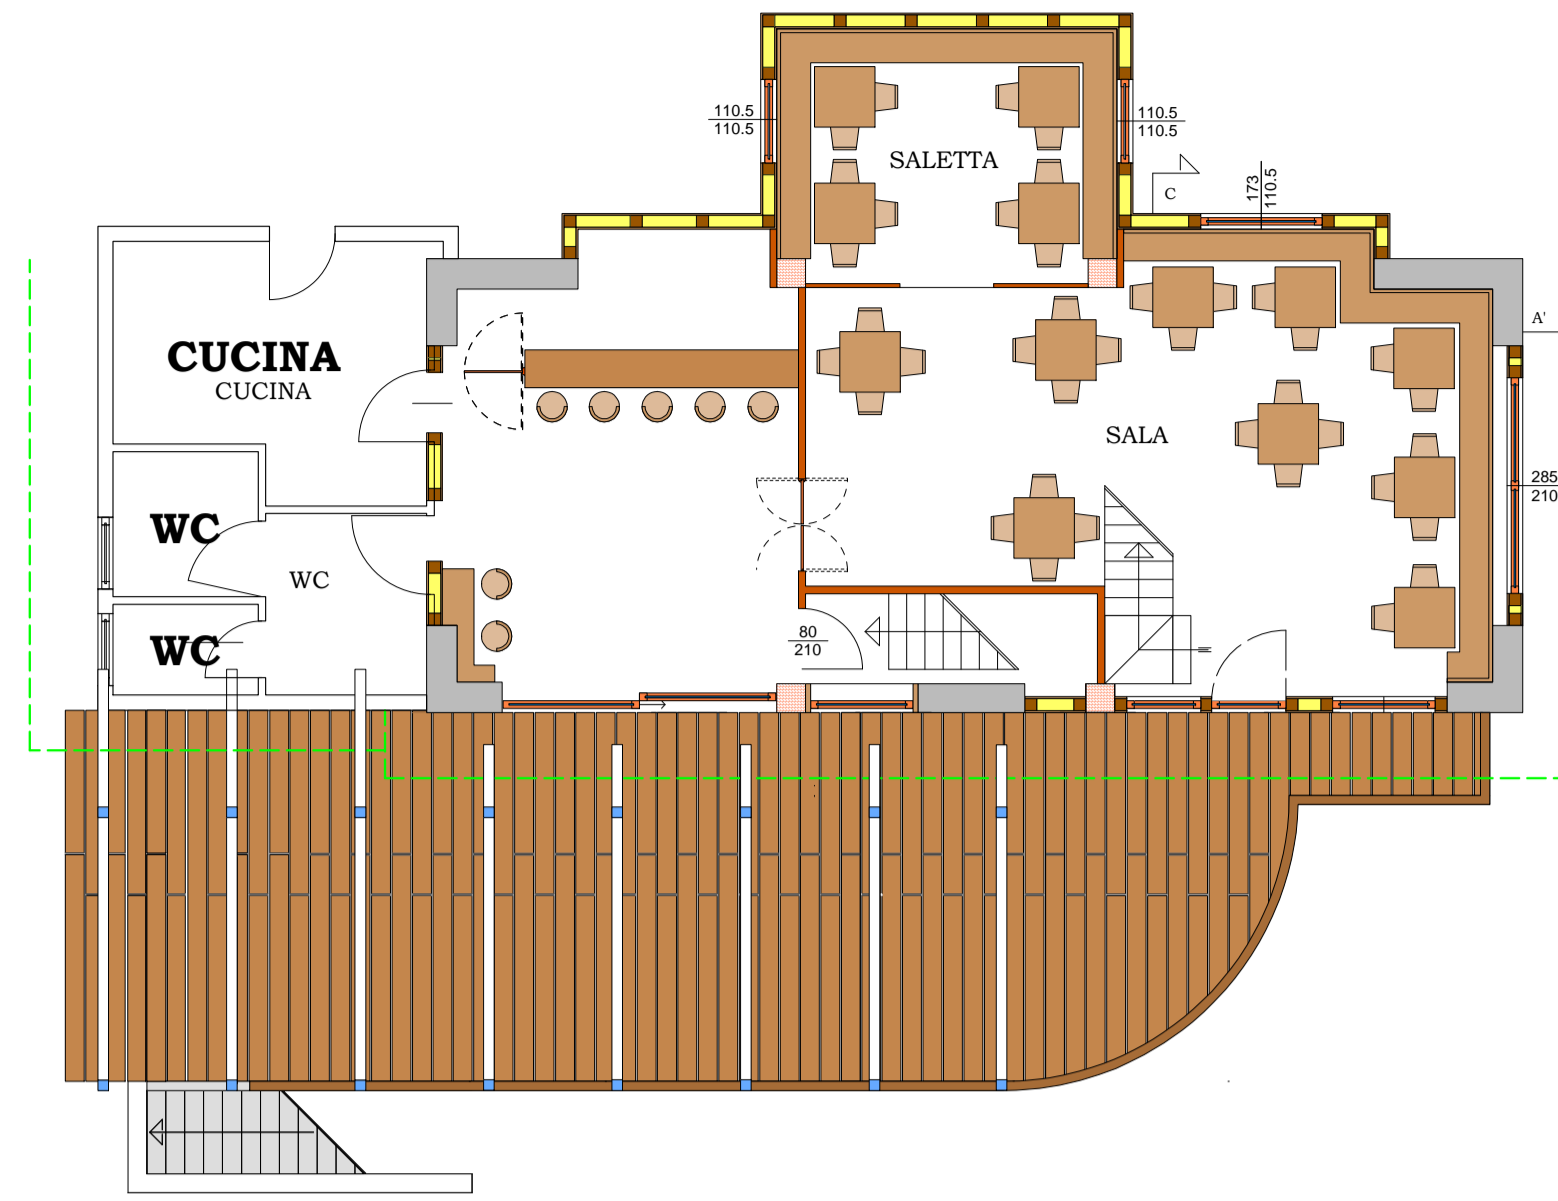


Pianta della terrazza

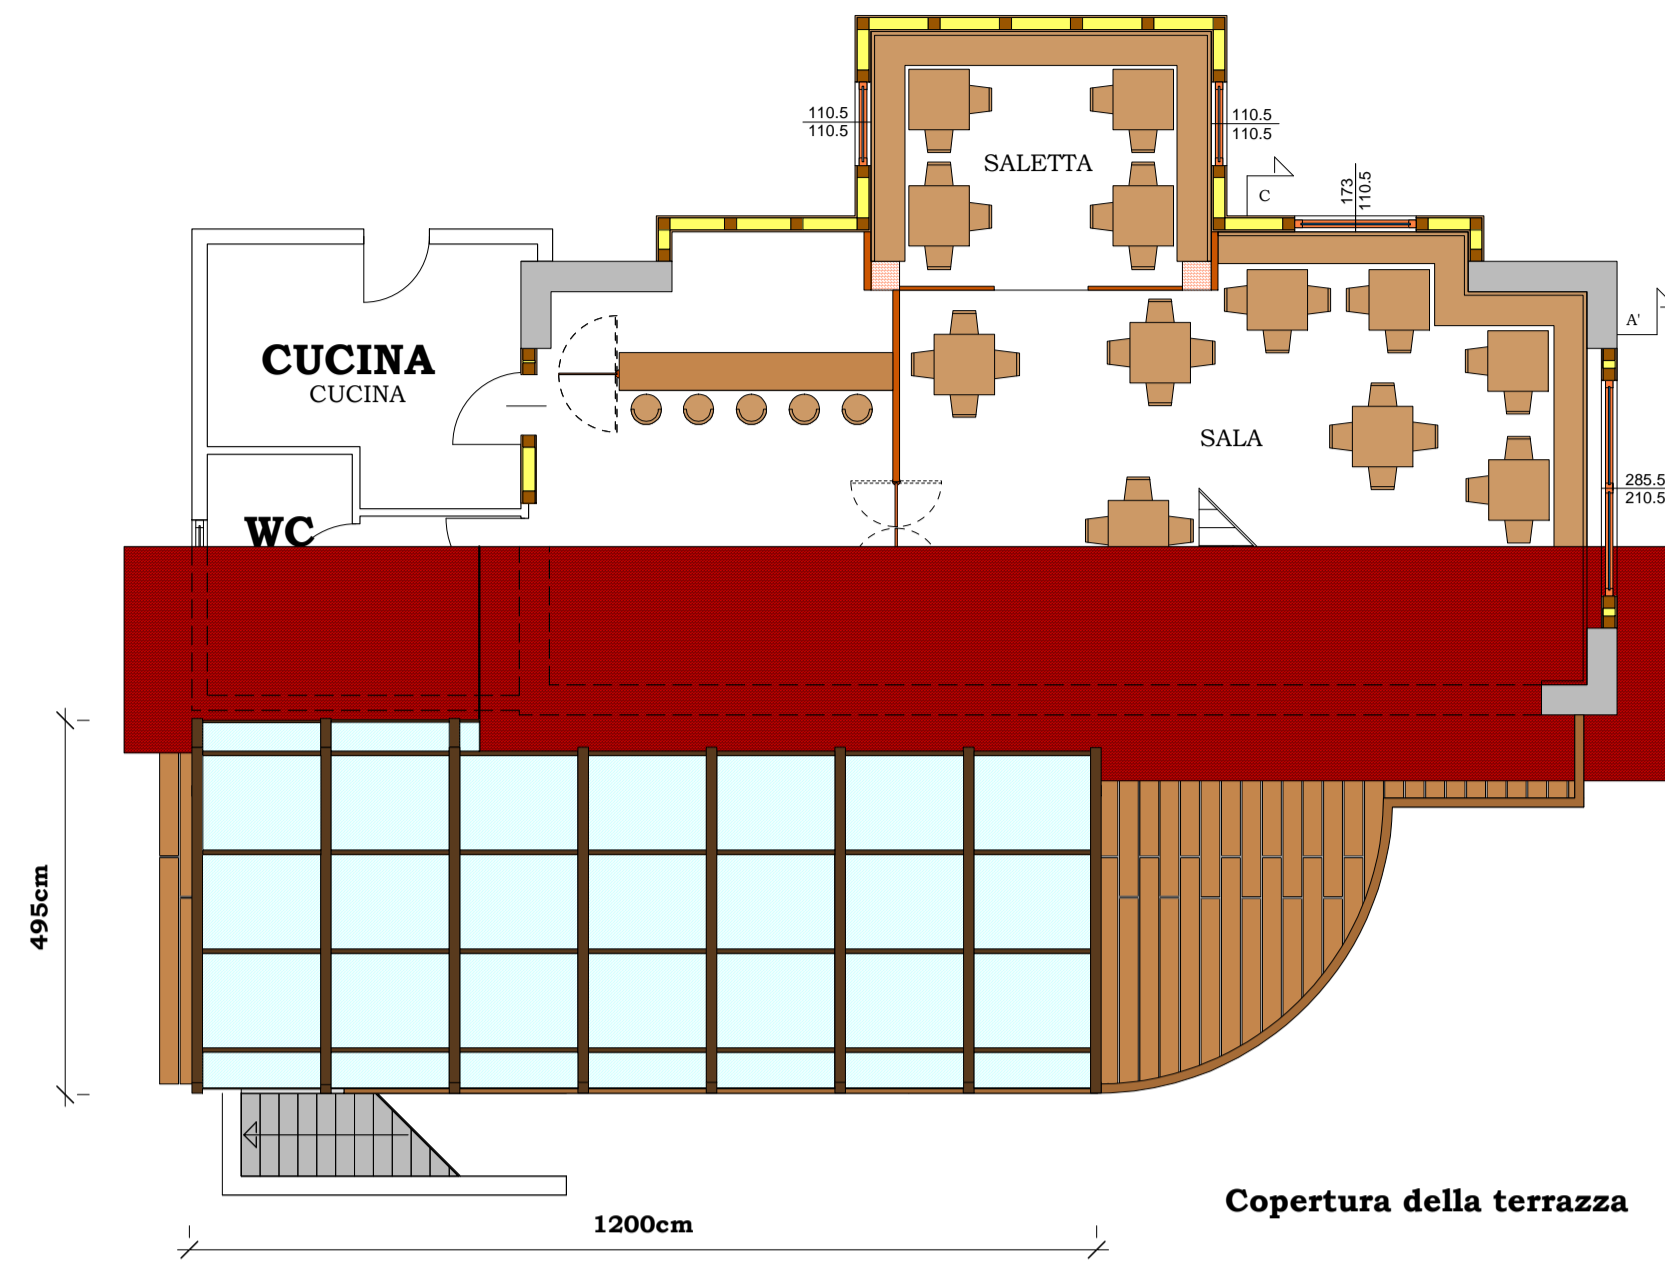

Copertura della terrazza

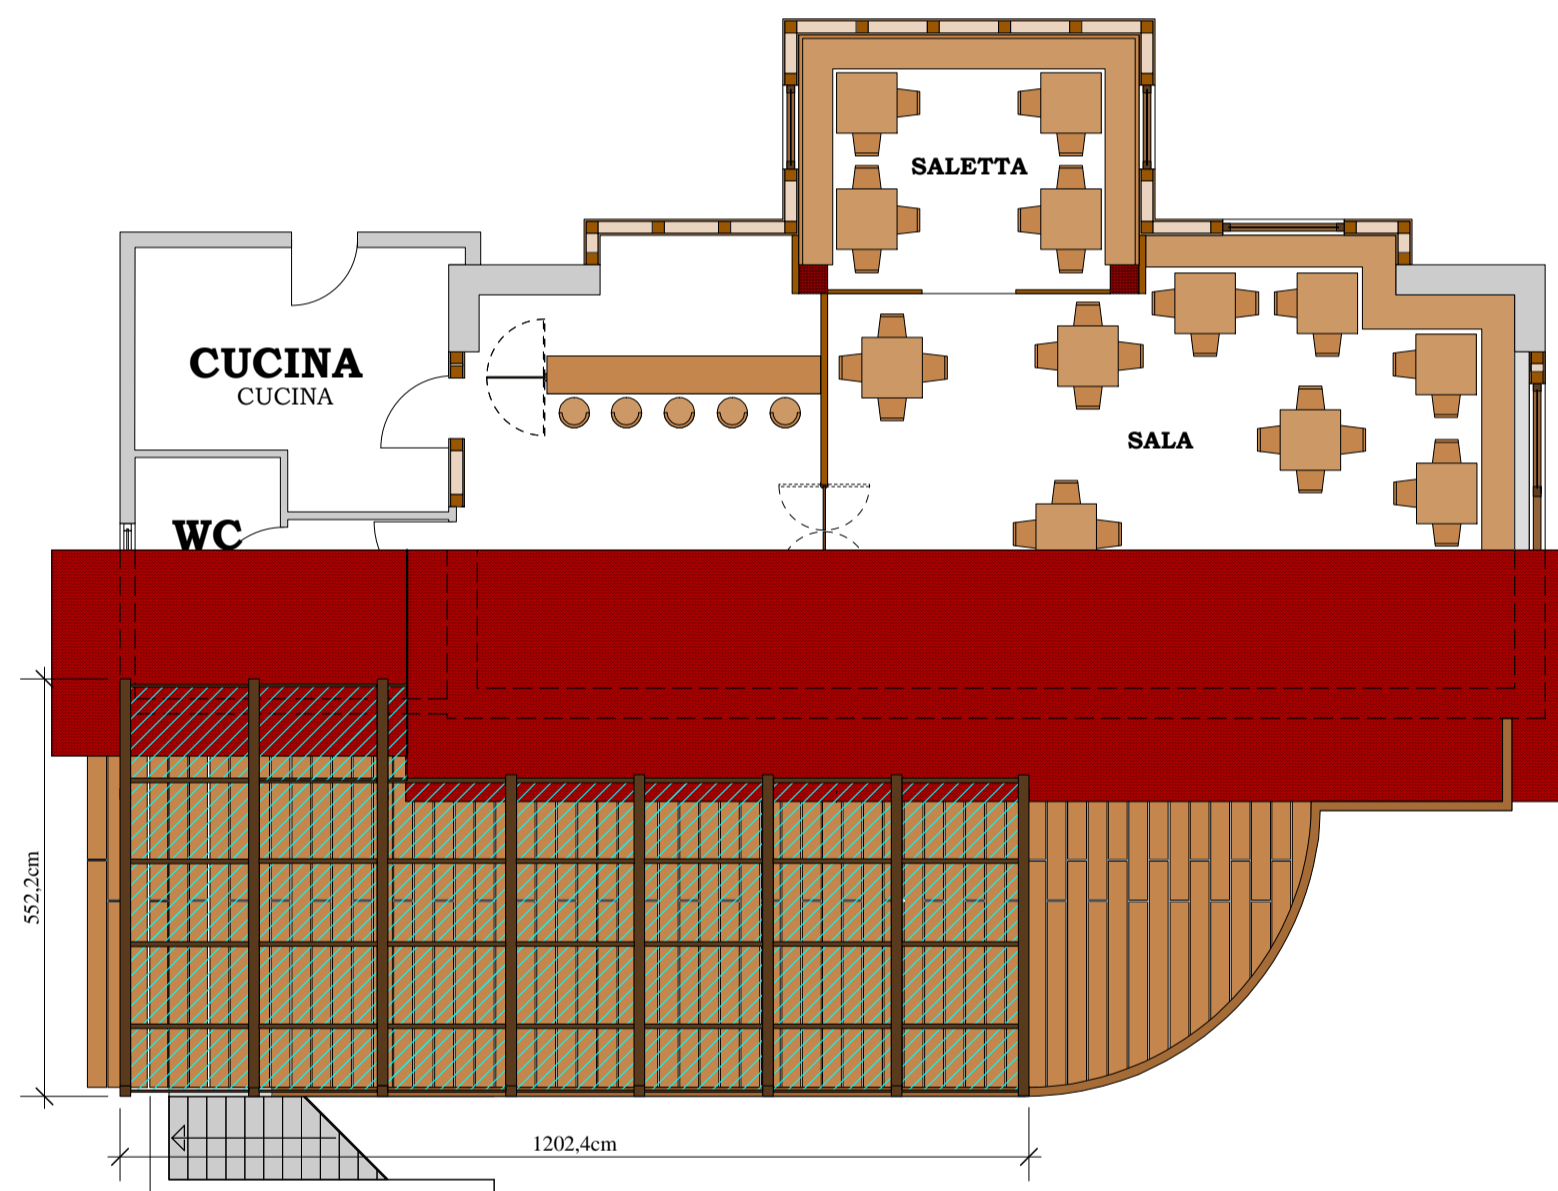


Pianta della terrazza

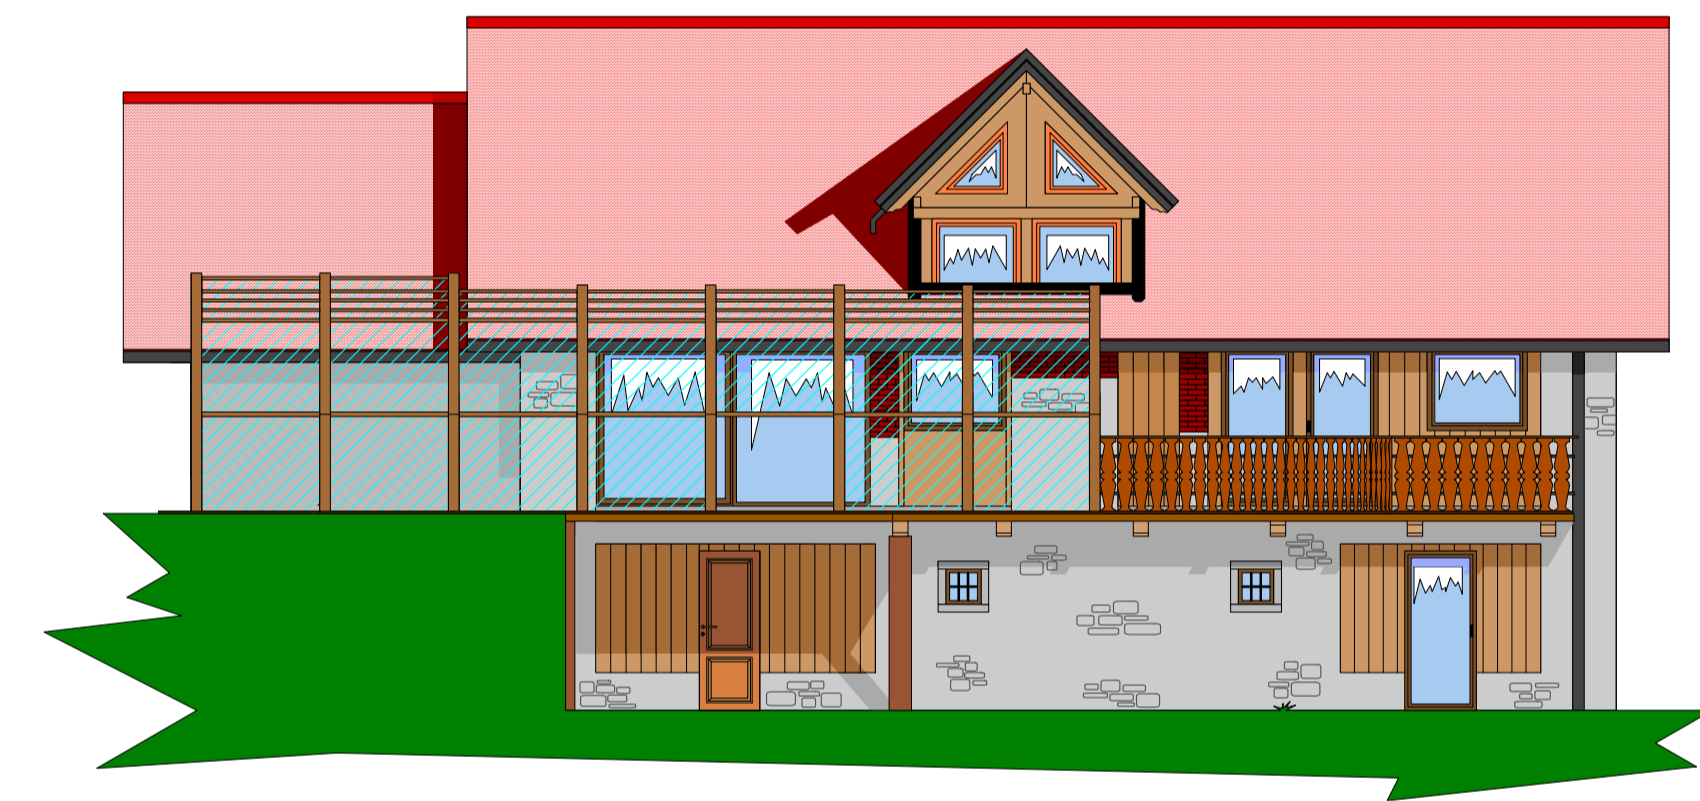



Vista ovest



PROSPETTO SUD

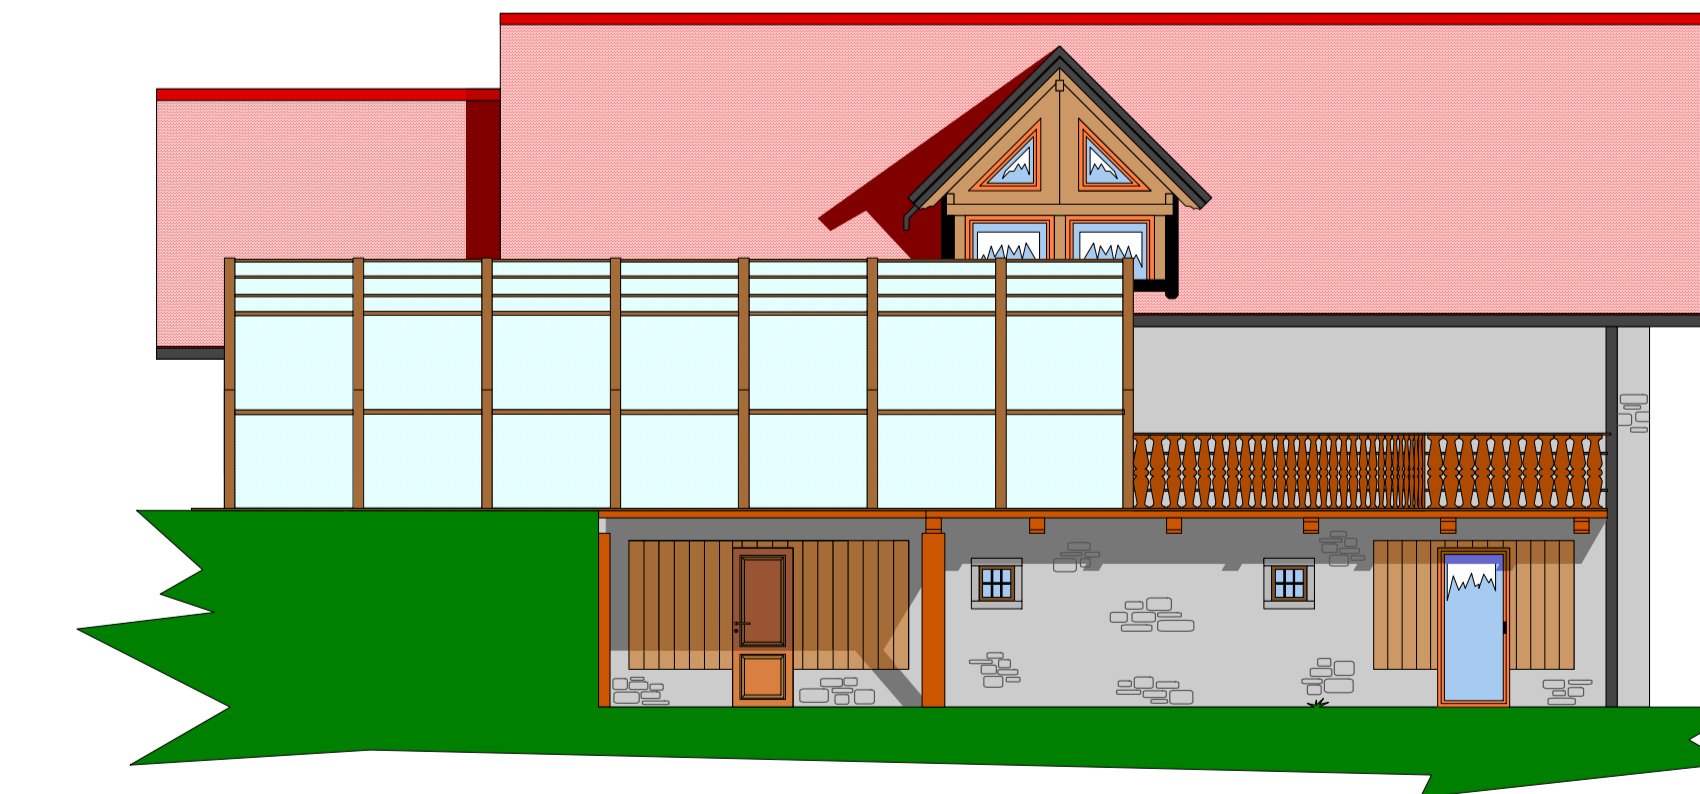

Vista ovest

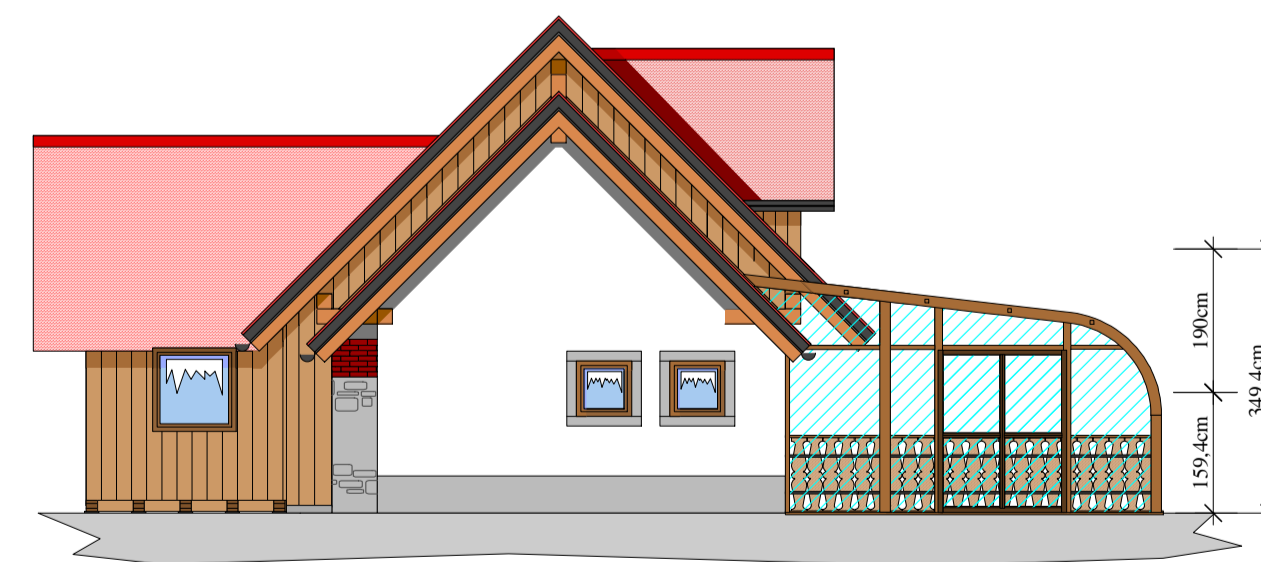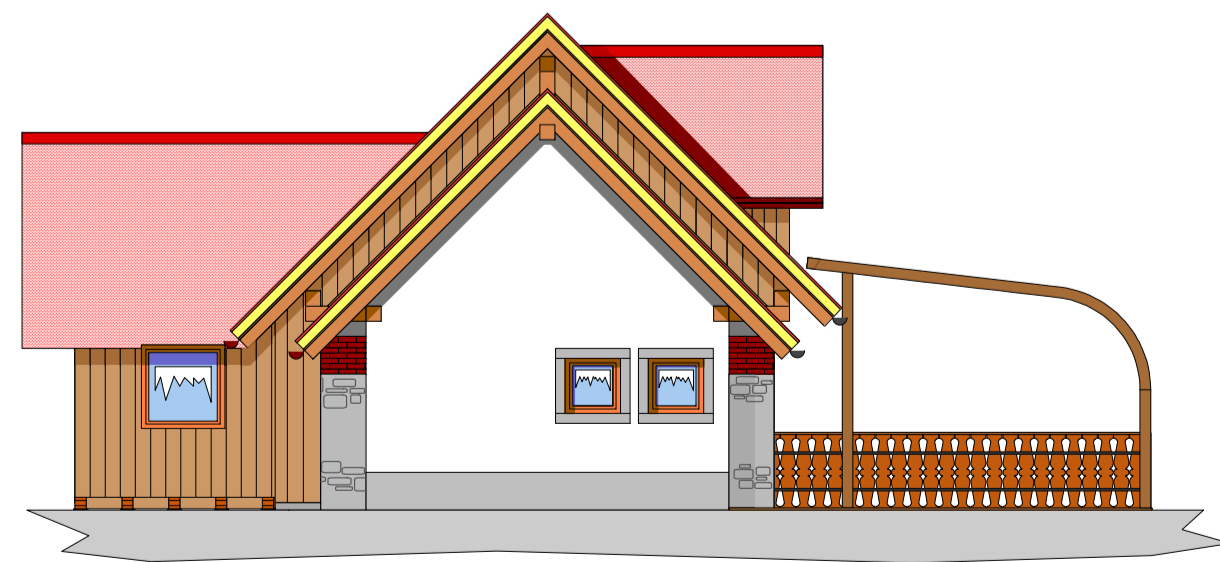

Vista nord