



Casa a Lottano

Arch. Emanuele Scaramellini

Disegni

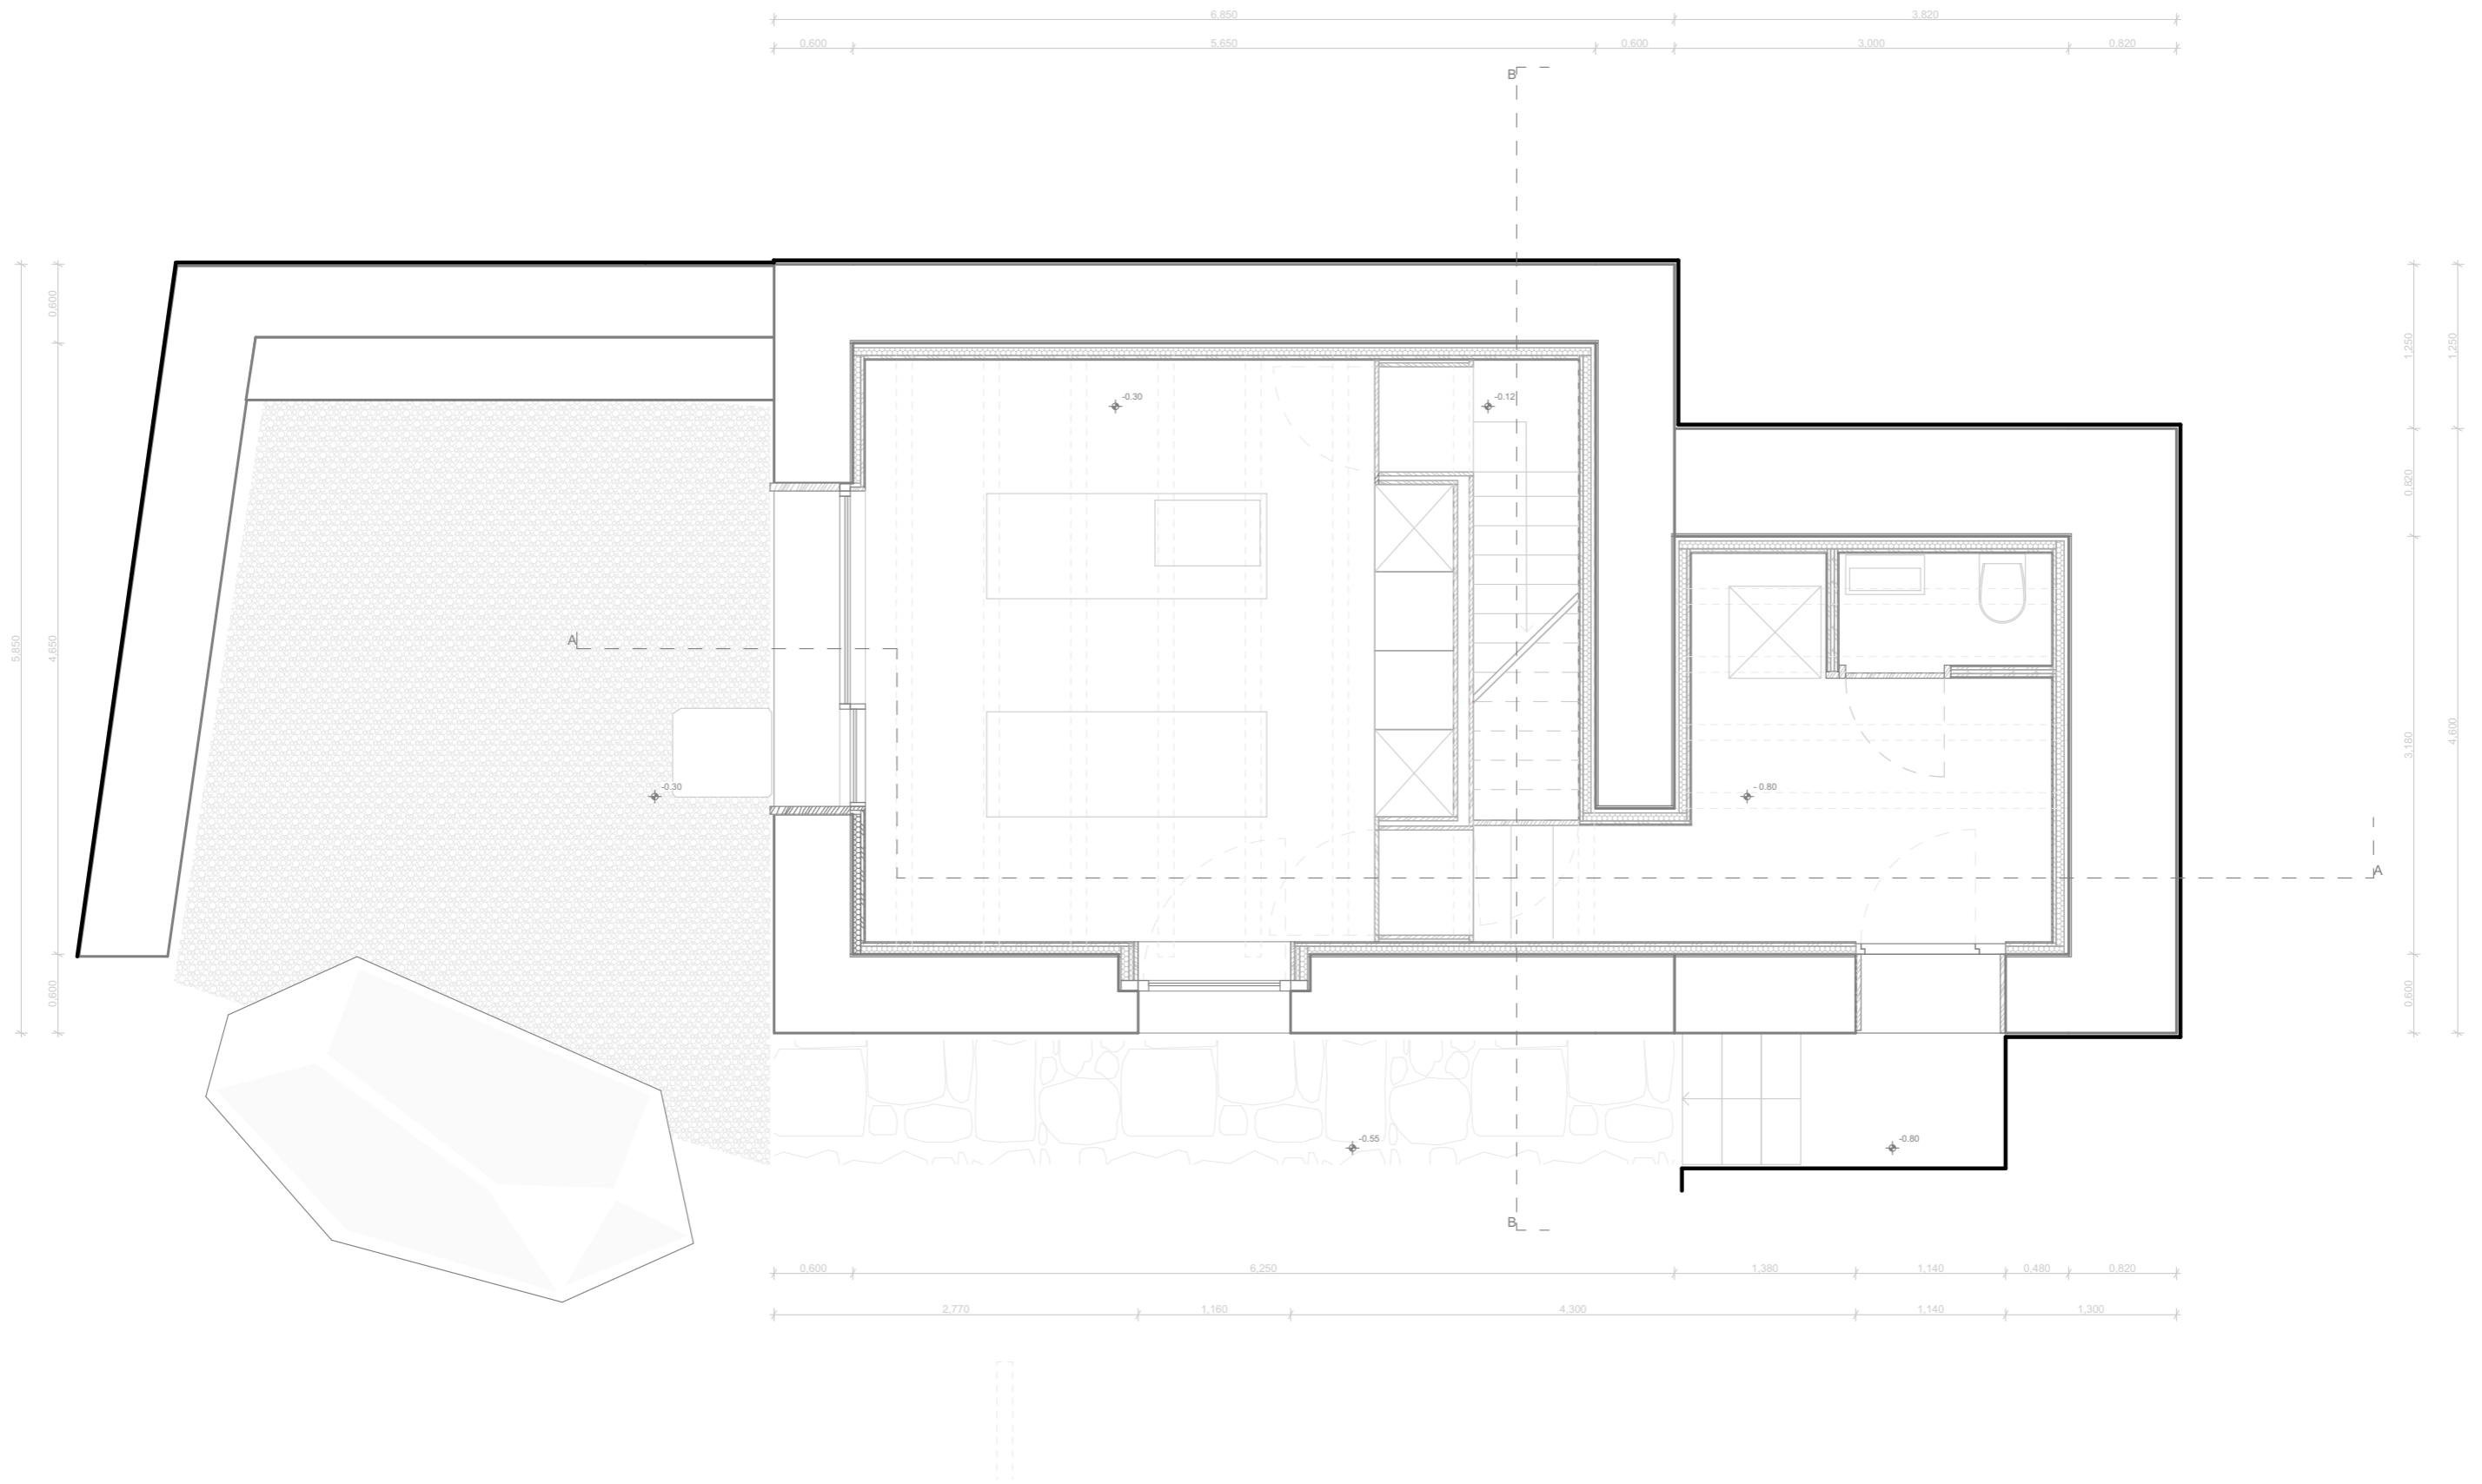

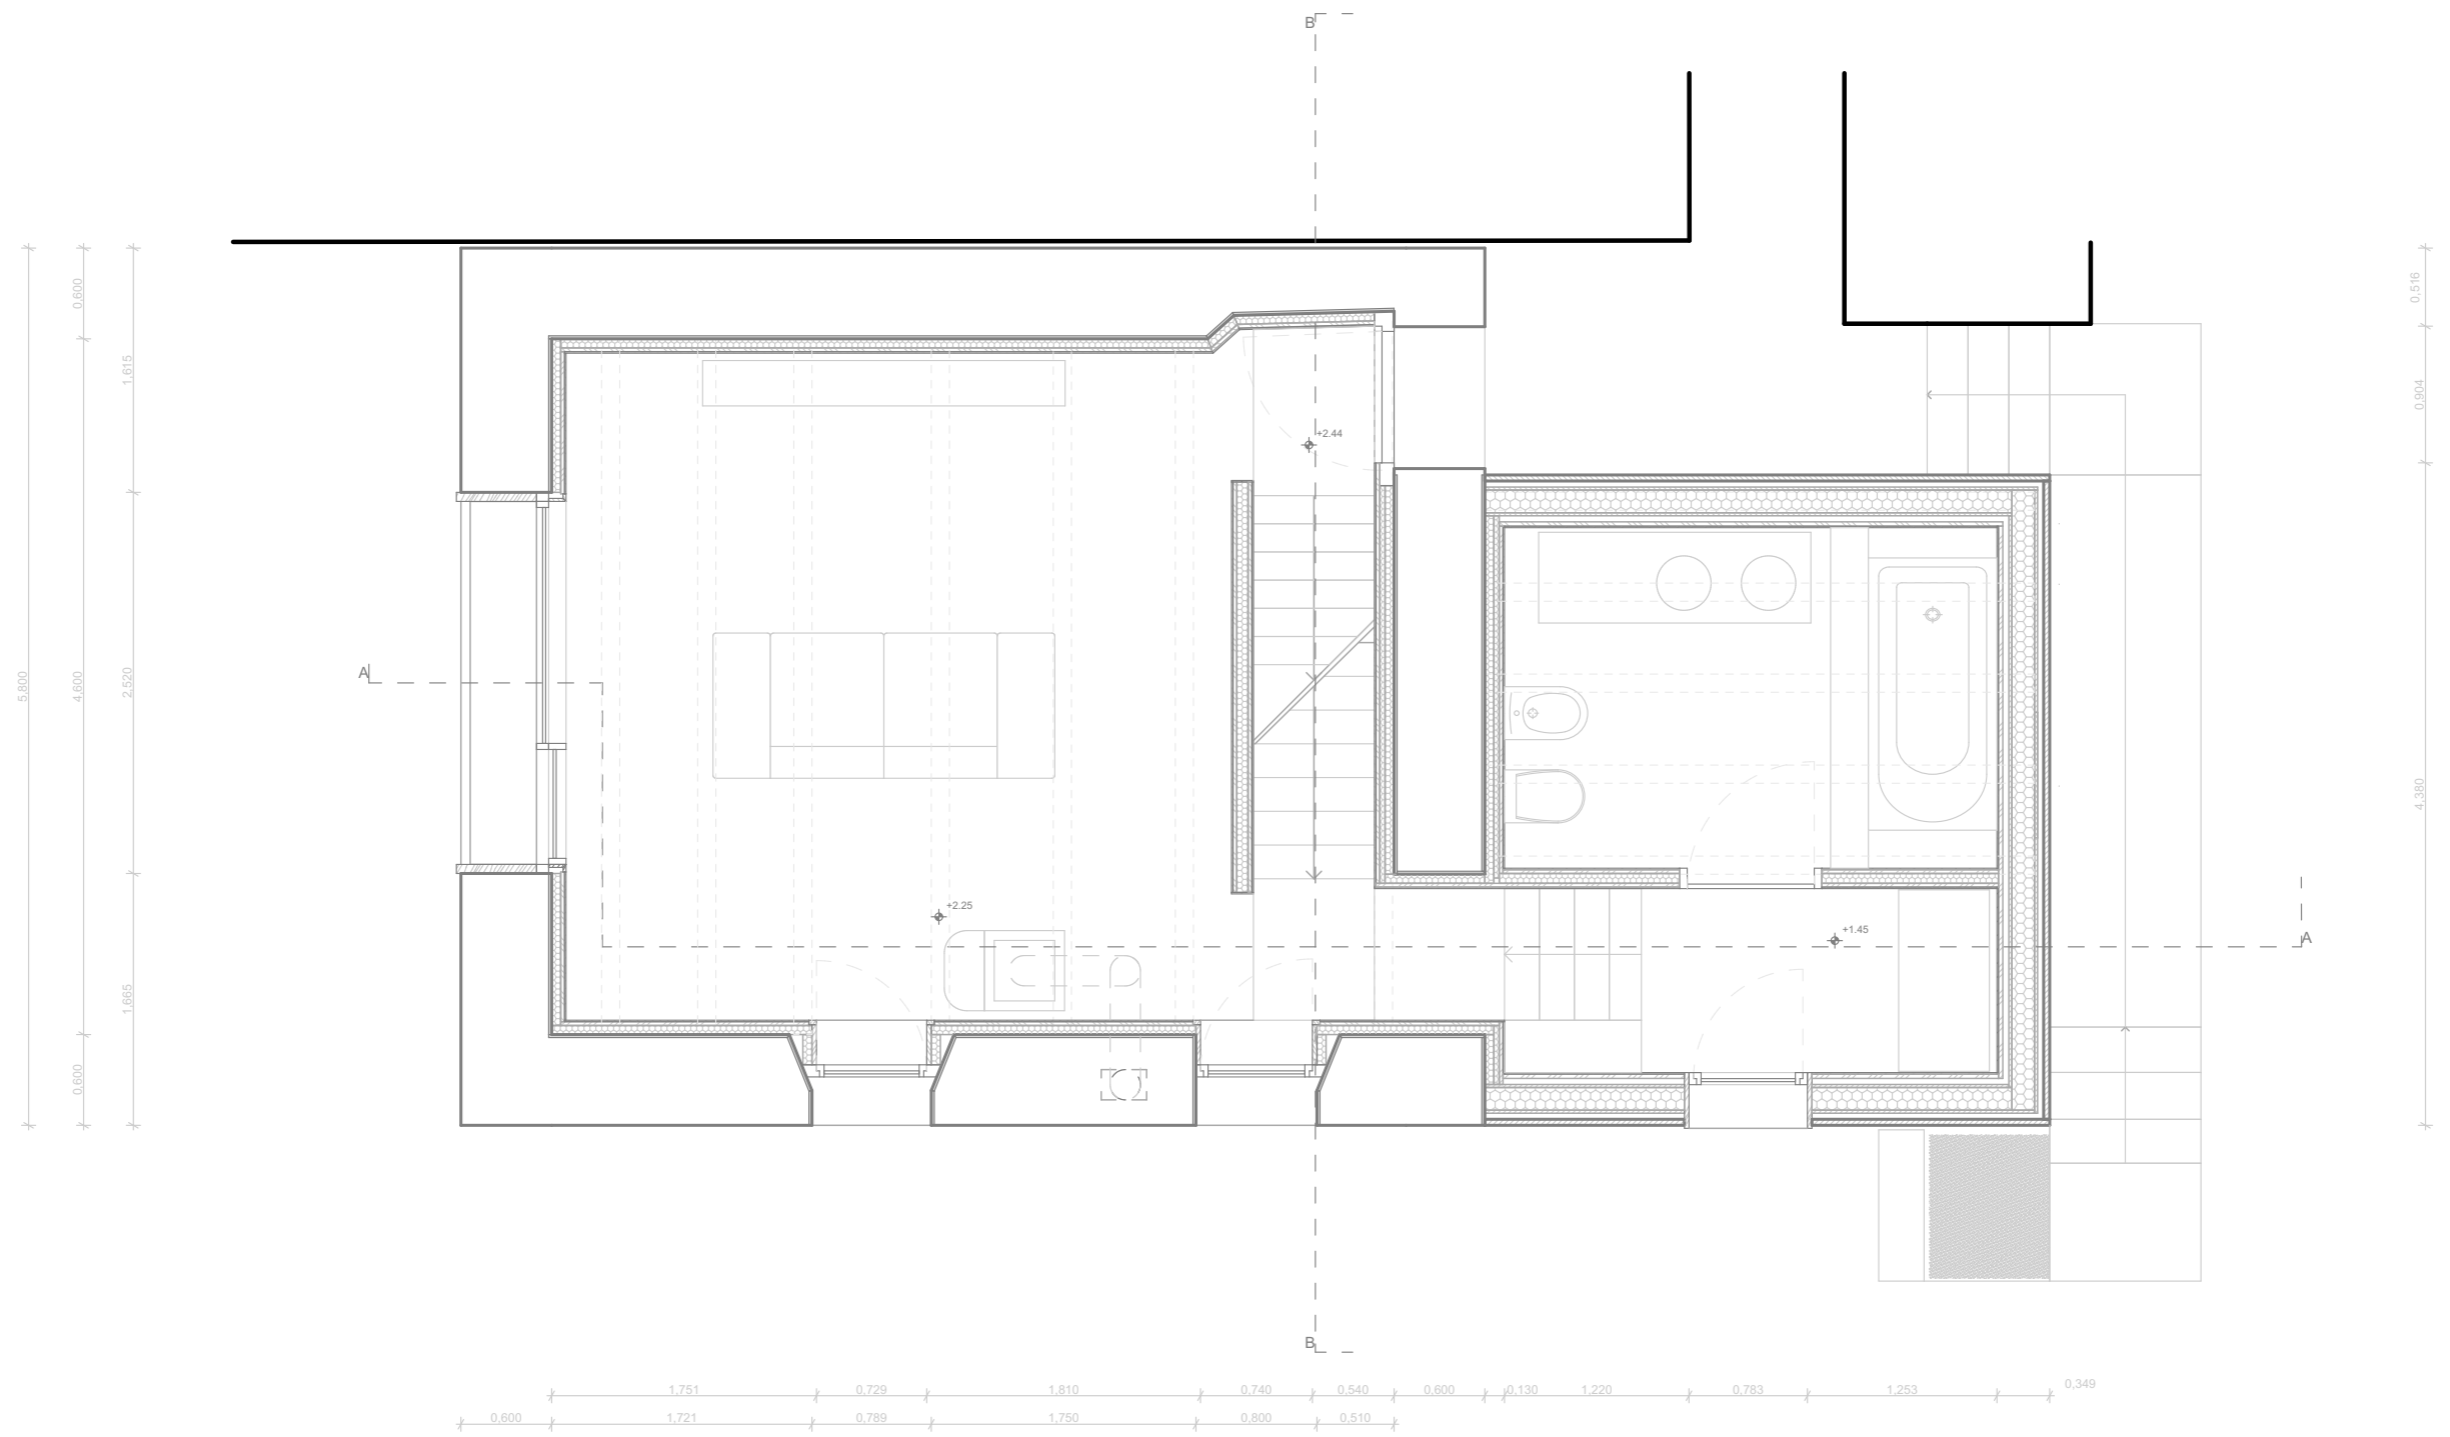



Arch. Emanuele Scaramellini

Casa a Lottano

Piano Primo

1:50

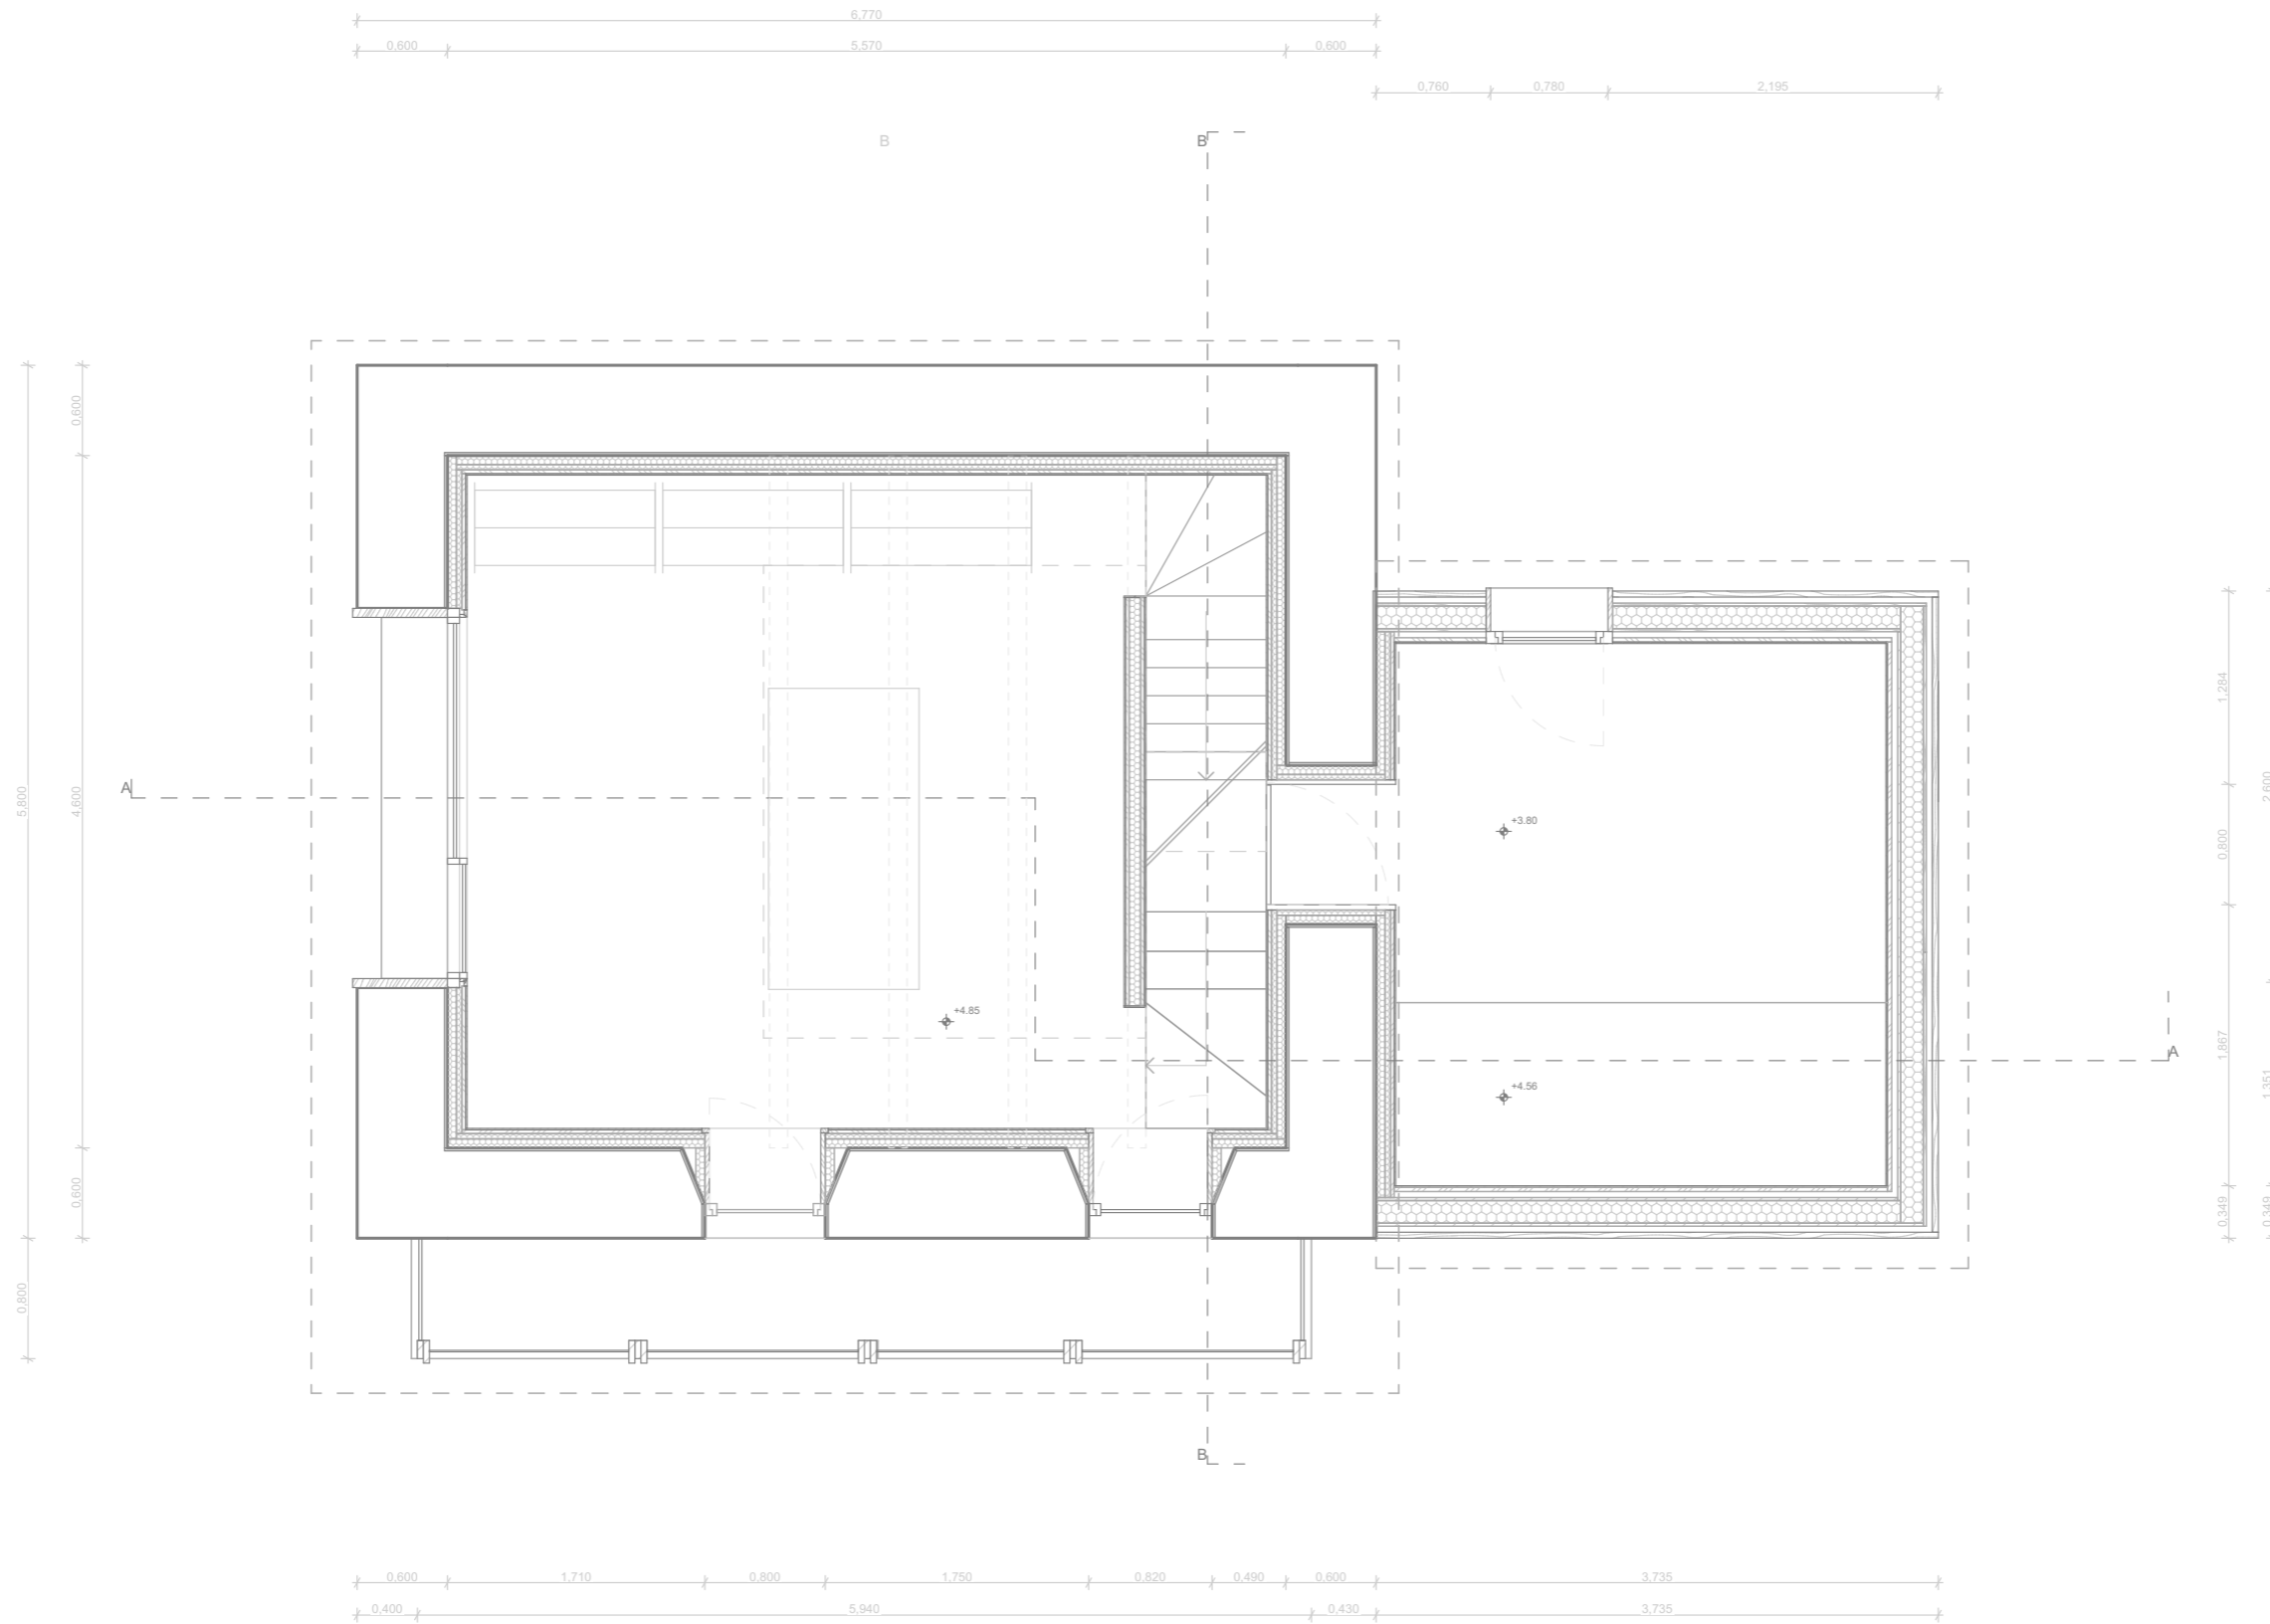

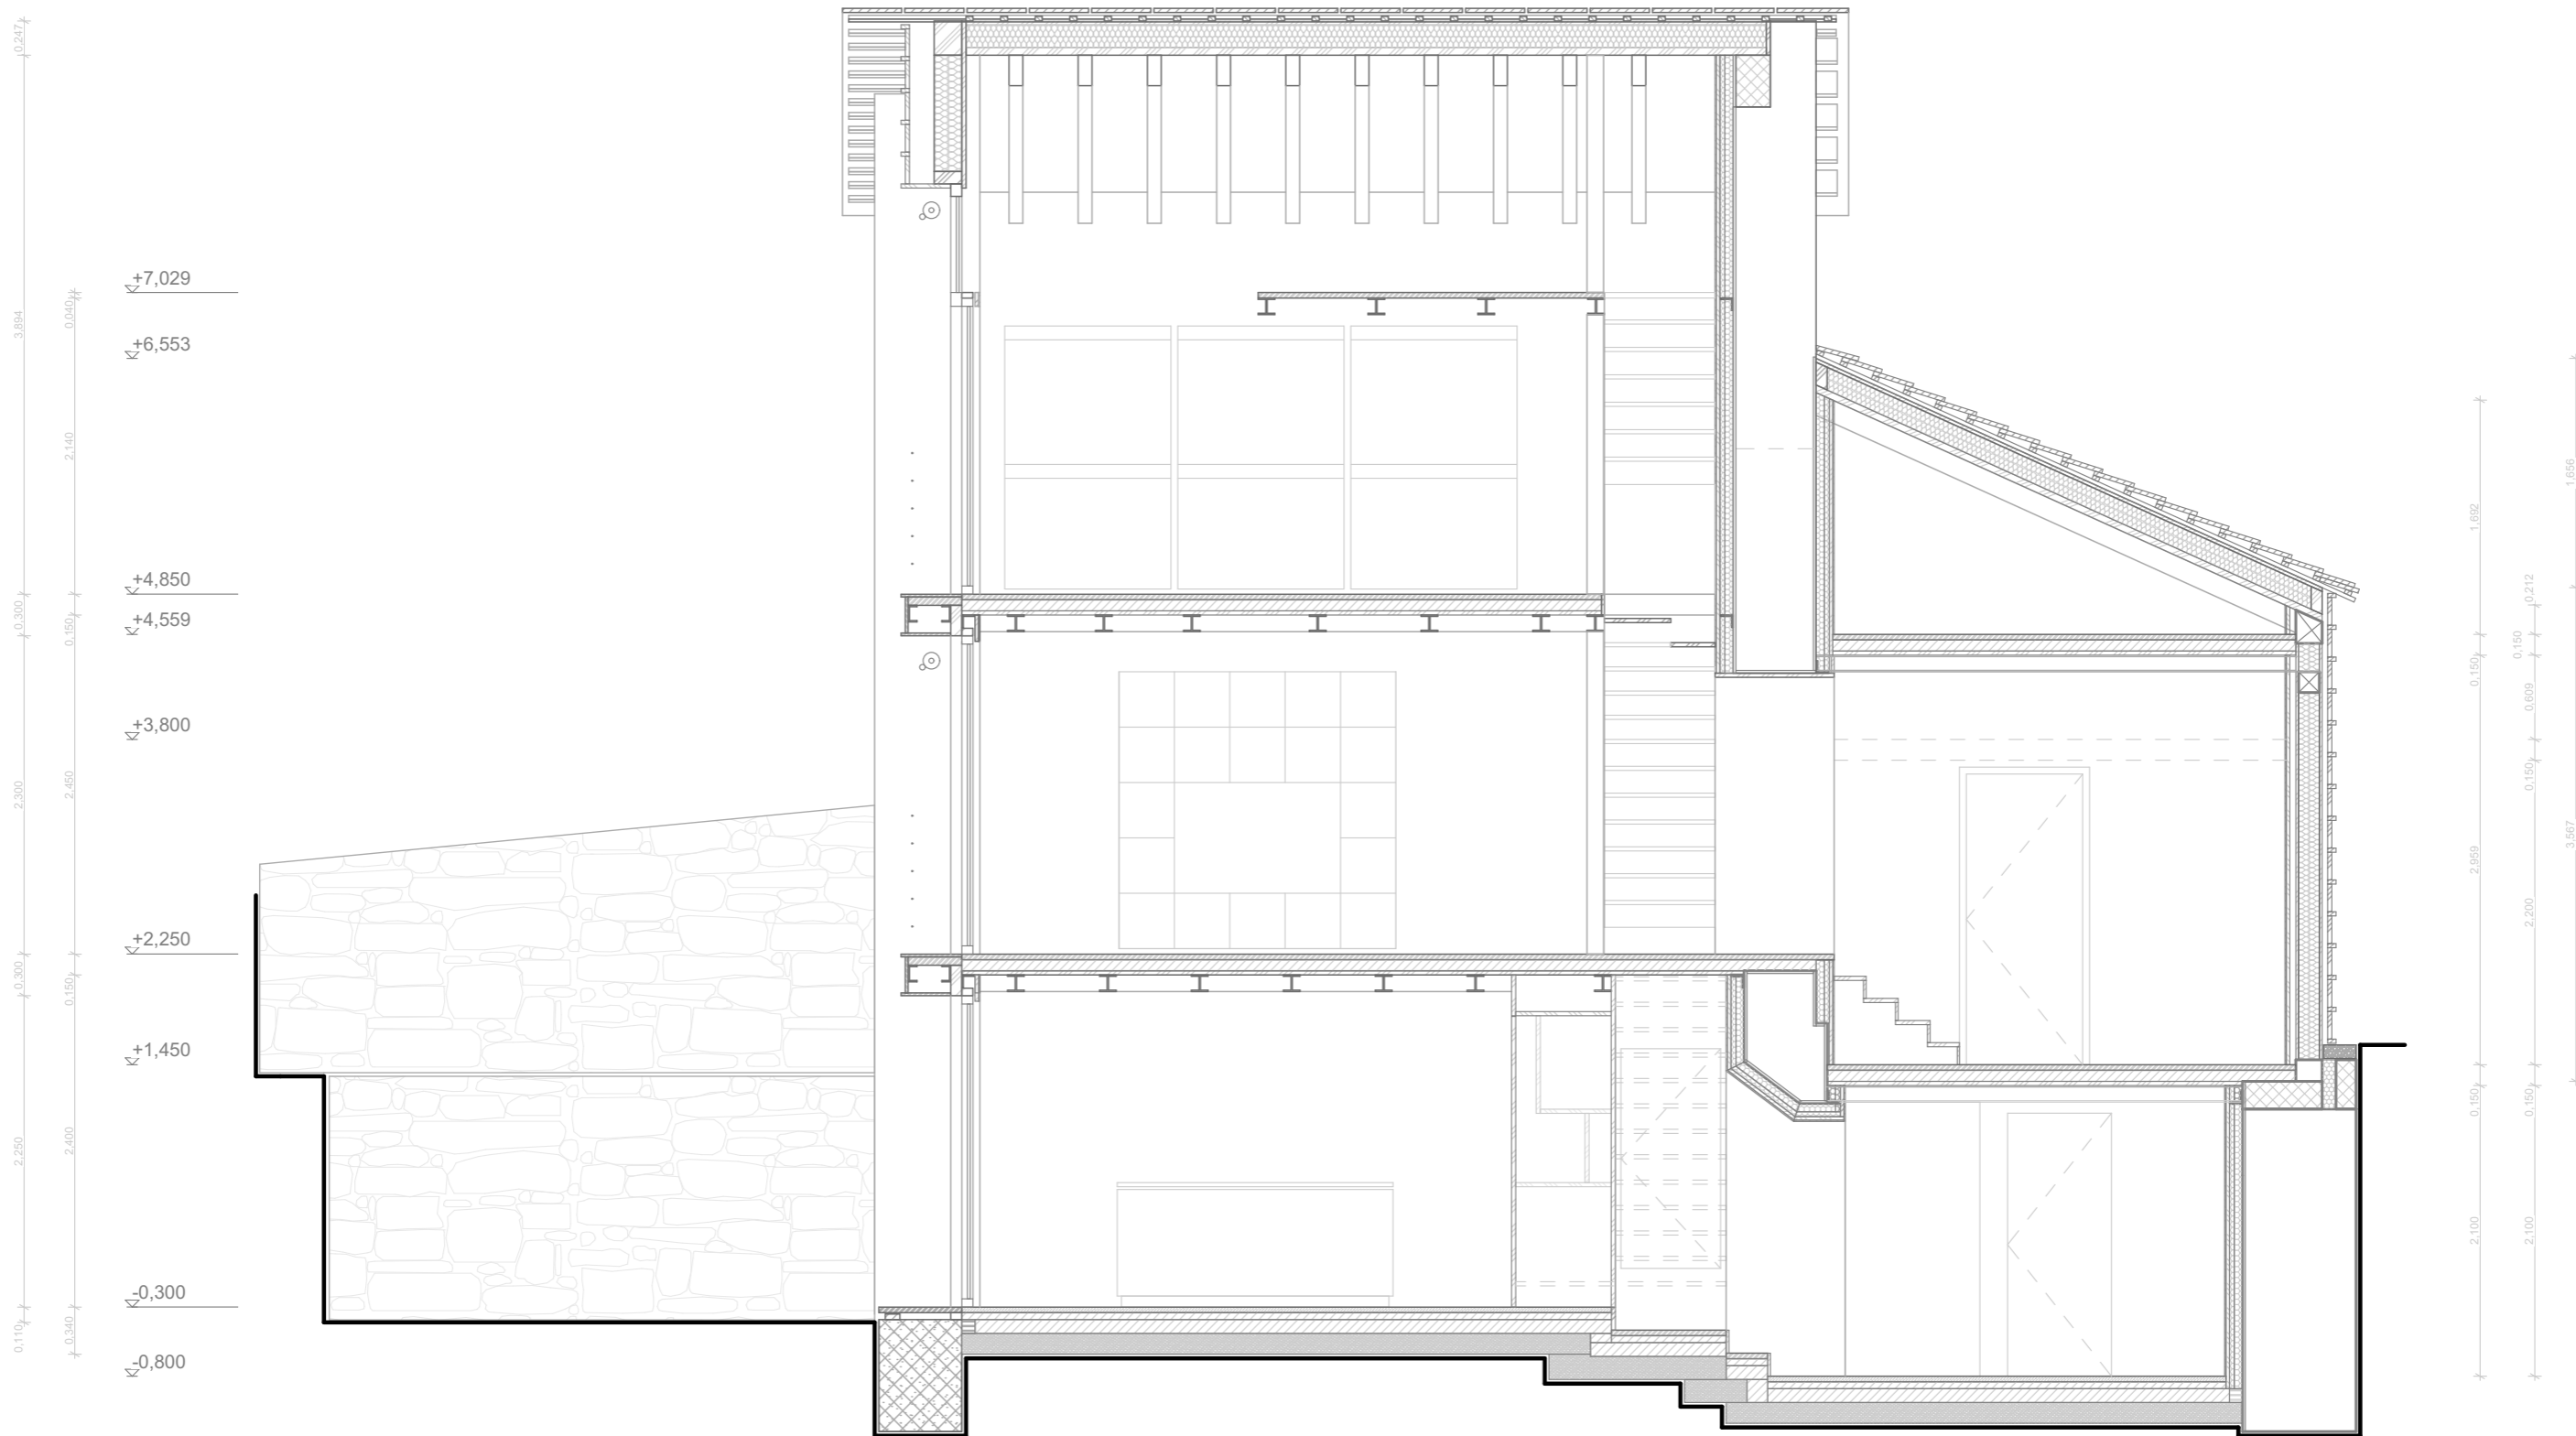



Arch. Emanuele Scaramellini

Casa a Lottano

Sezione 01

1:50

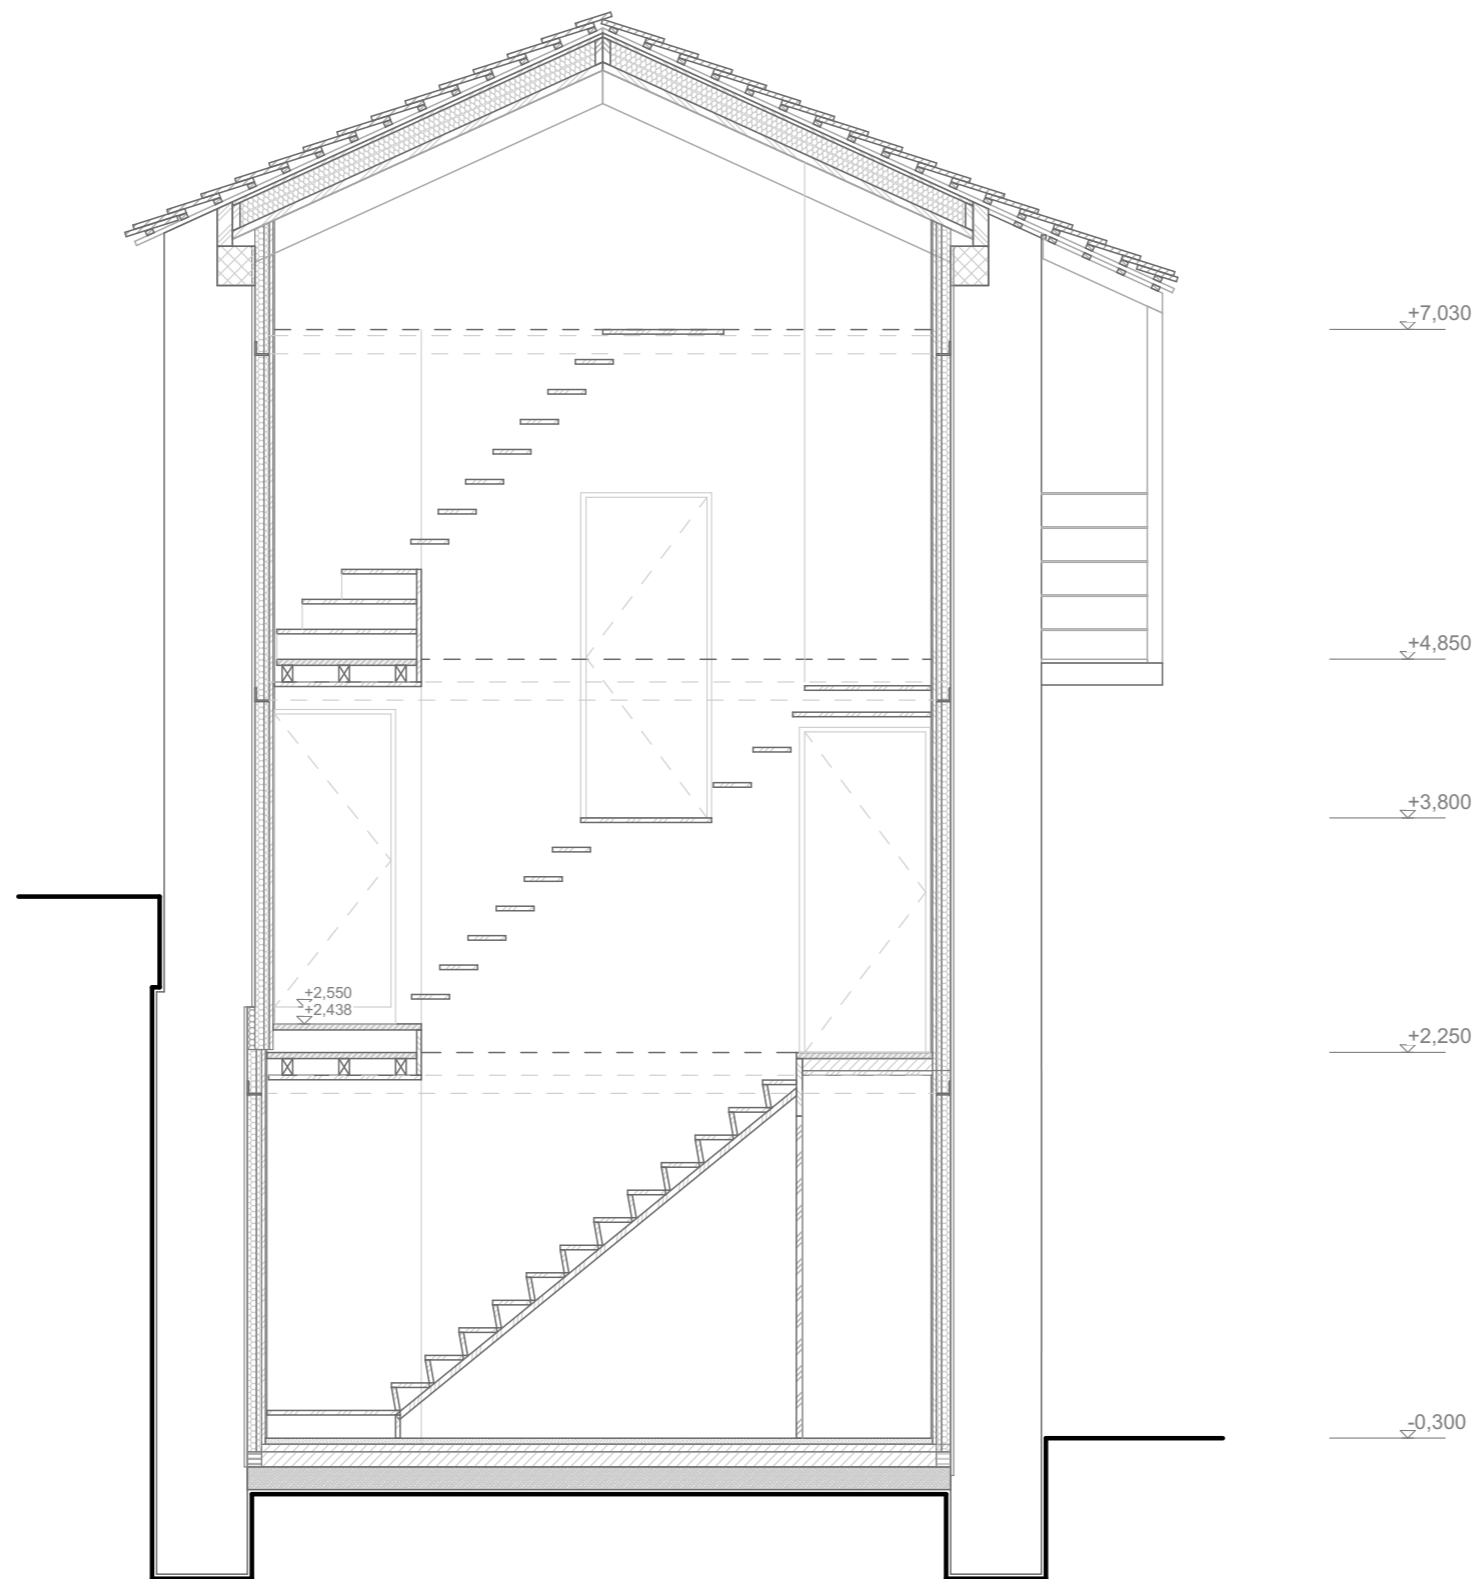

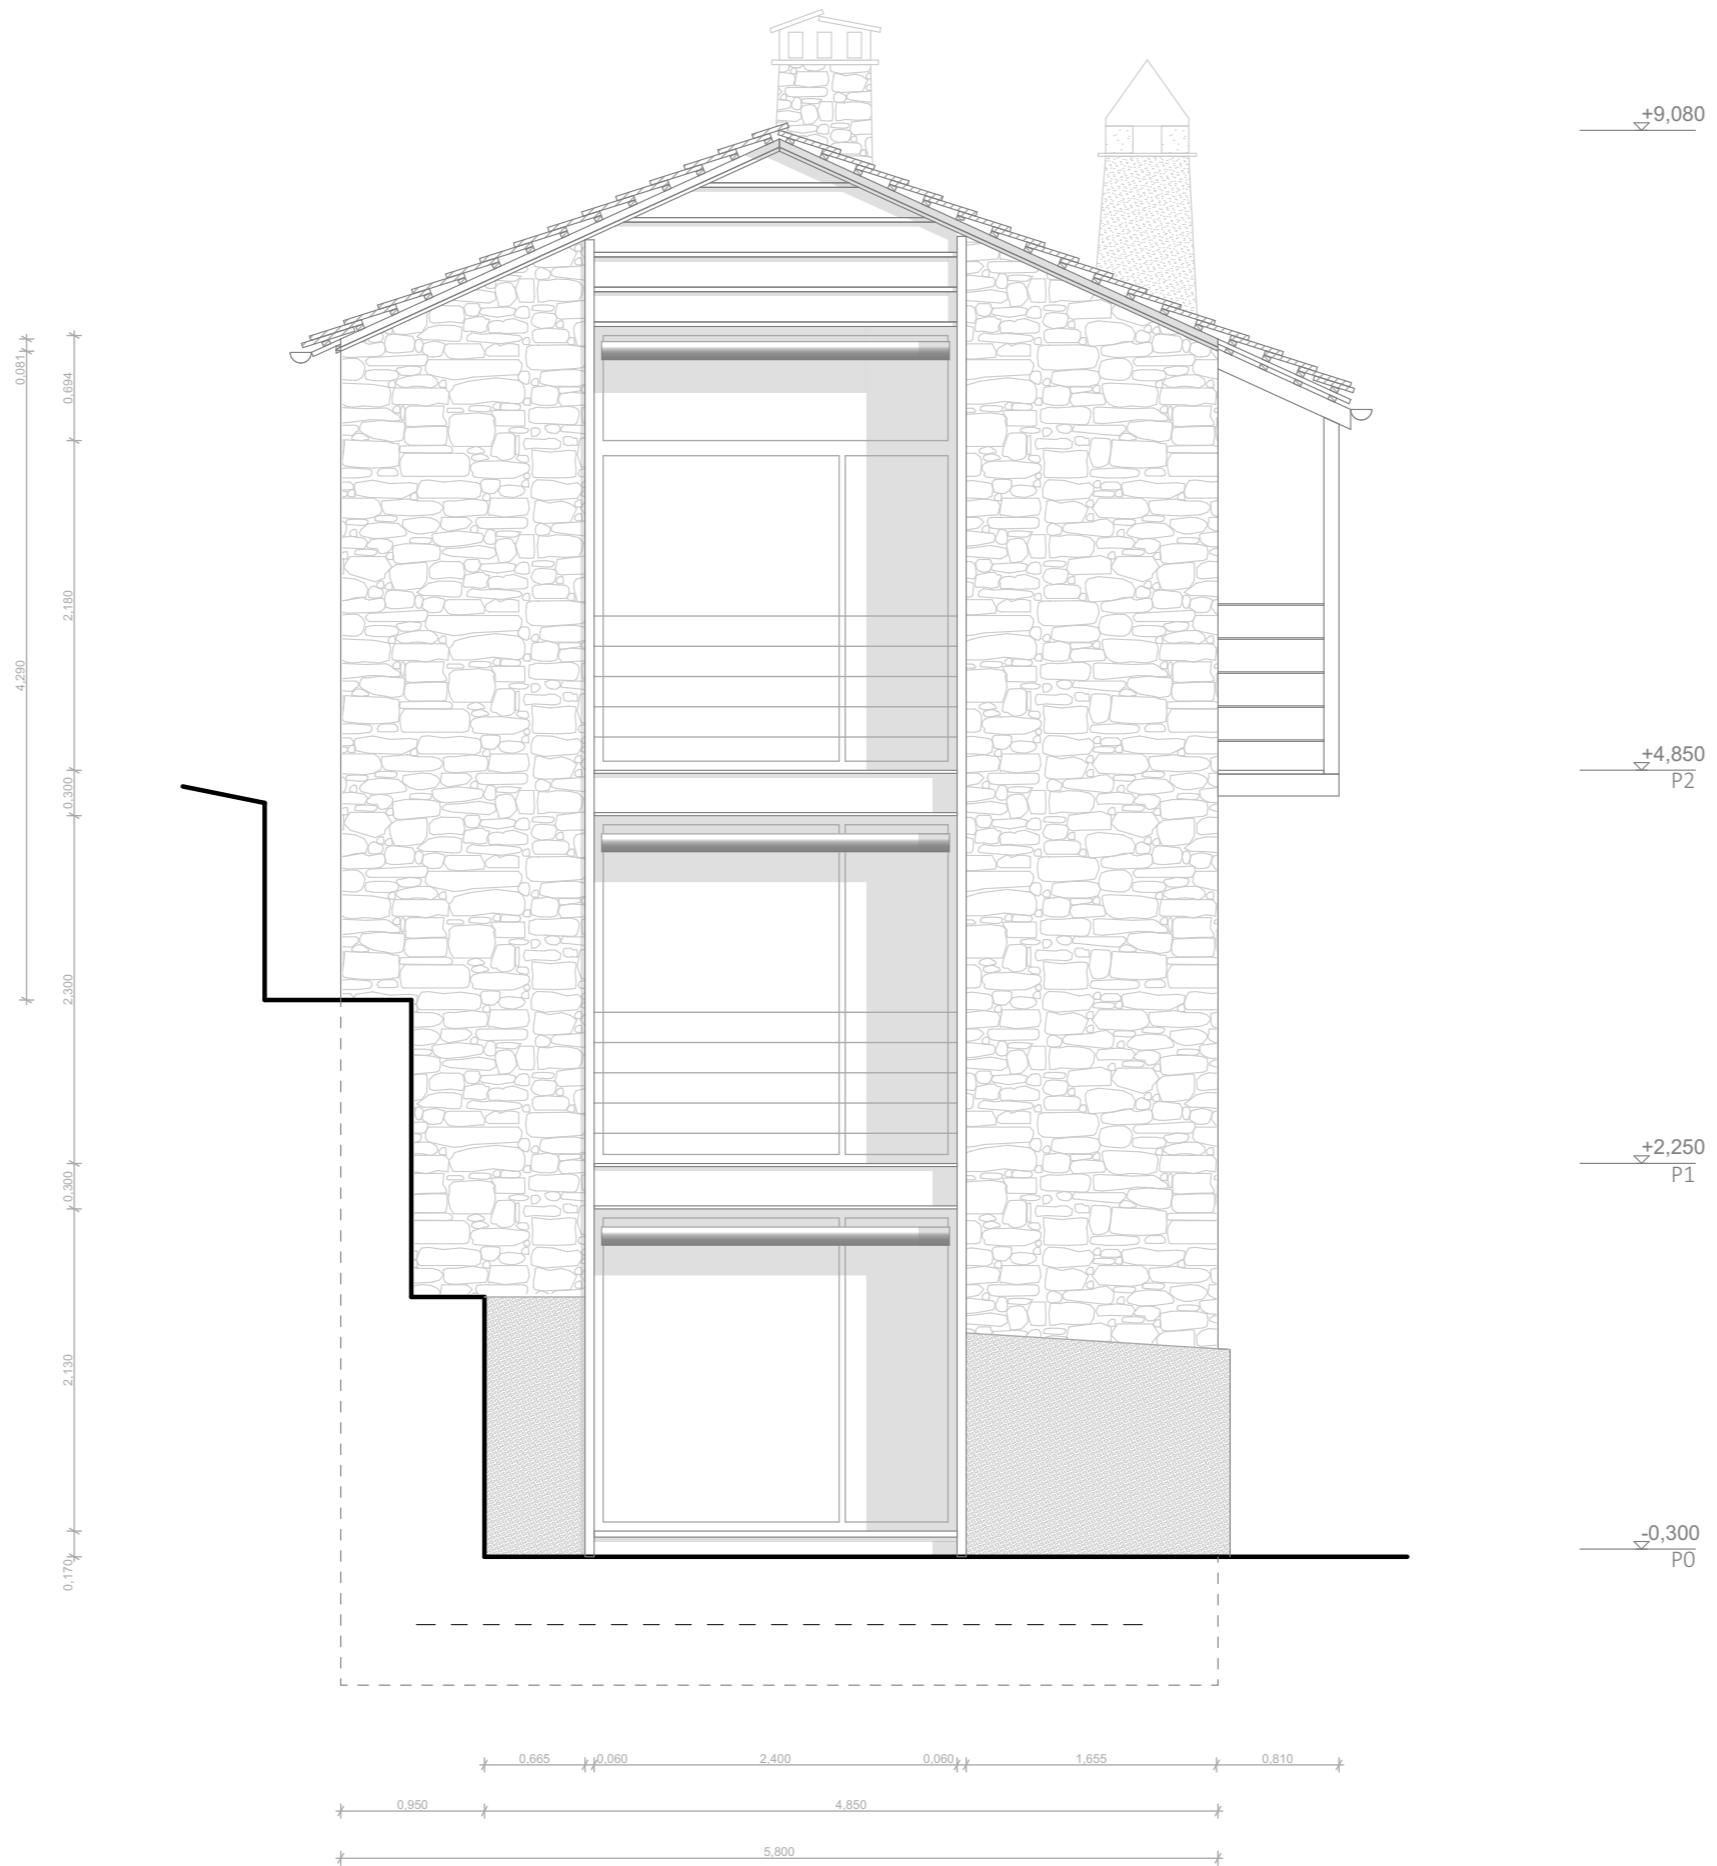




Arch. Emanuele Scaramellini

Casa a Lottano

Prospetto Est

1:50

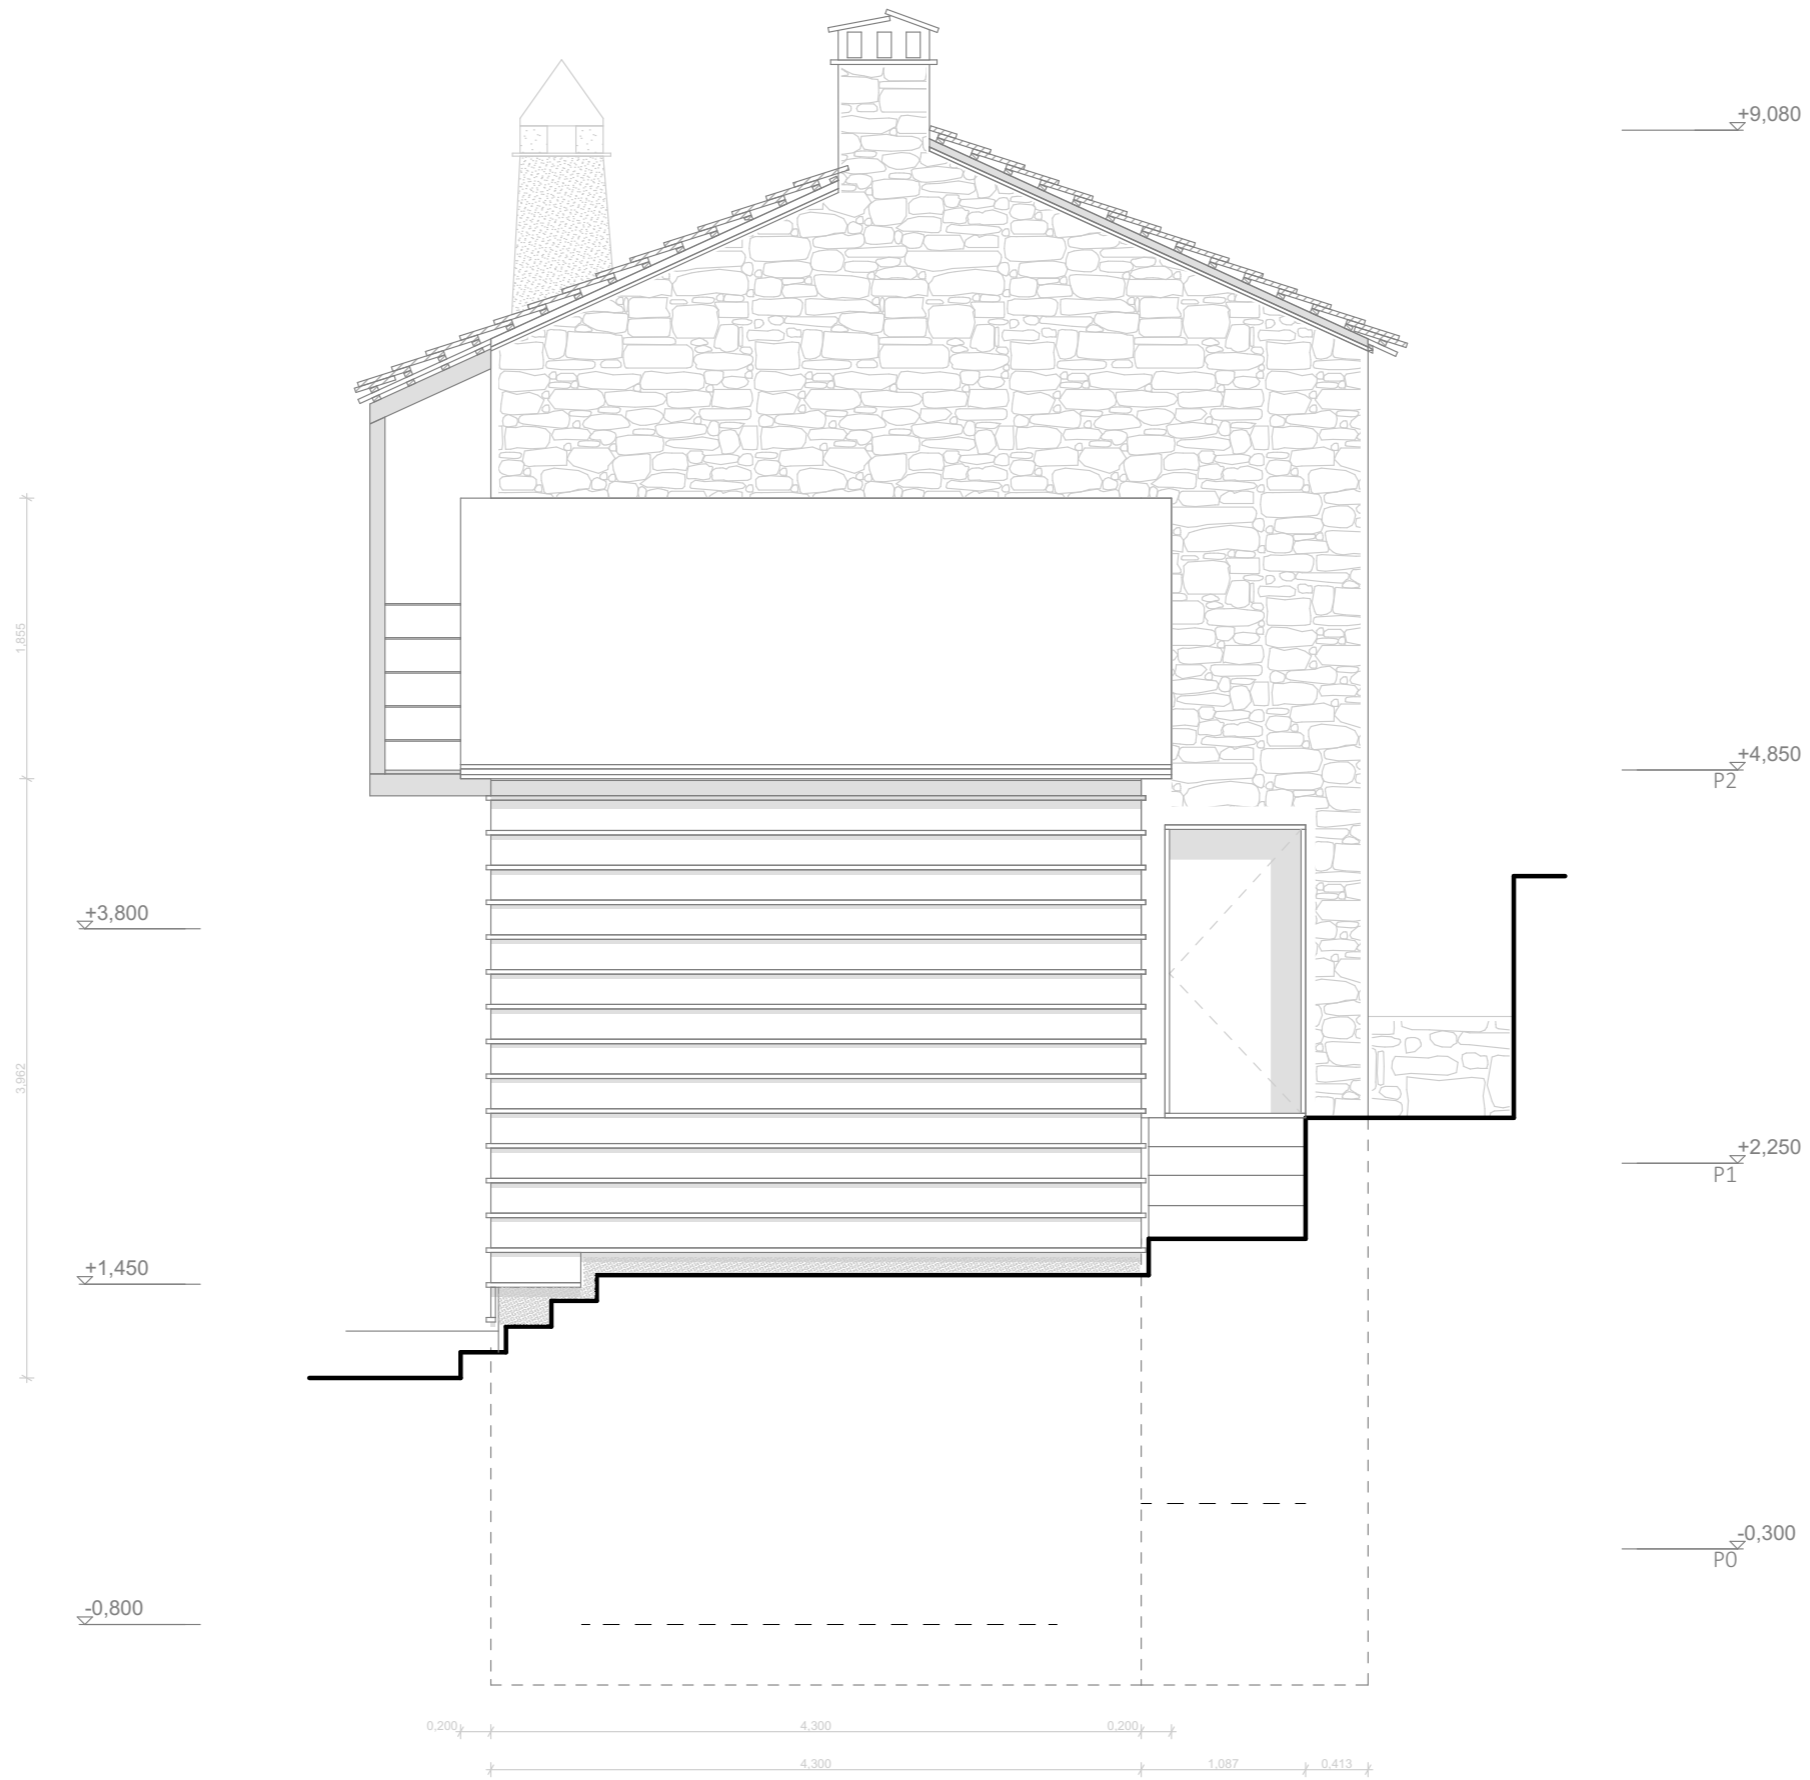


Arch. Emanuele Scaramellini

Casa a Lottano

Prospetto Nord

1:50

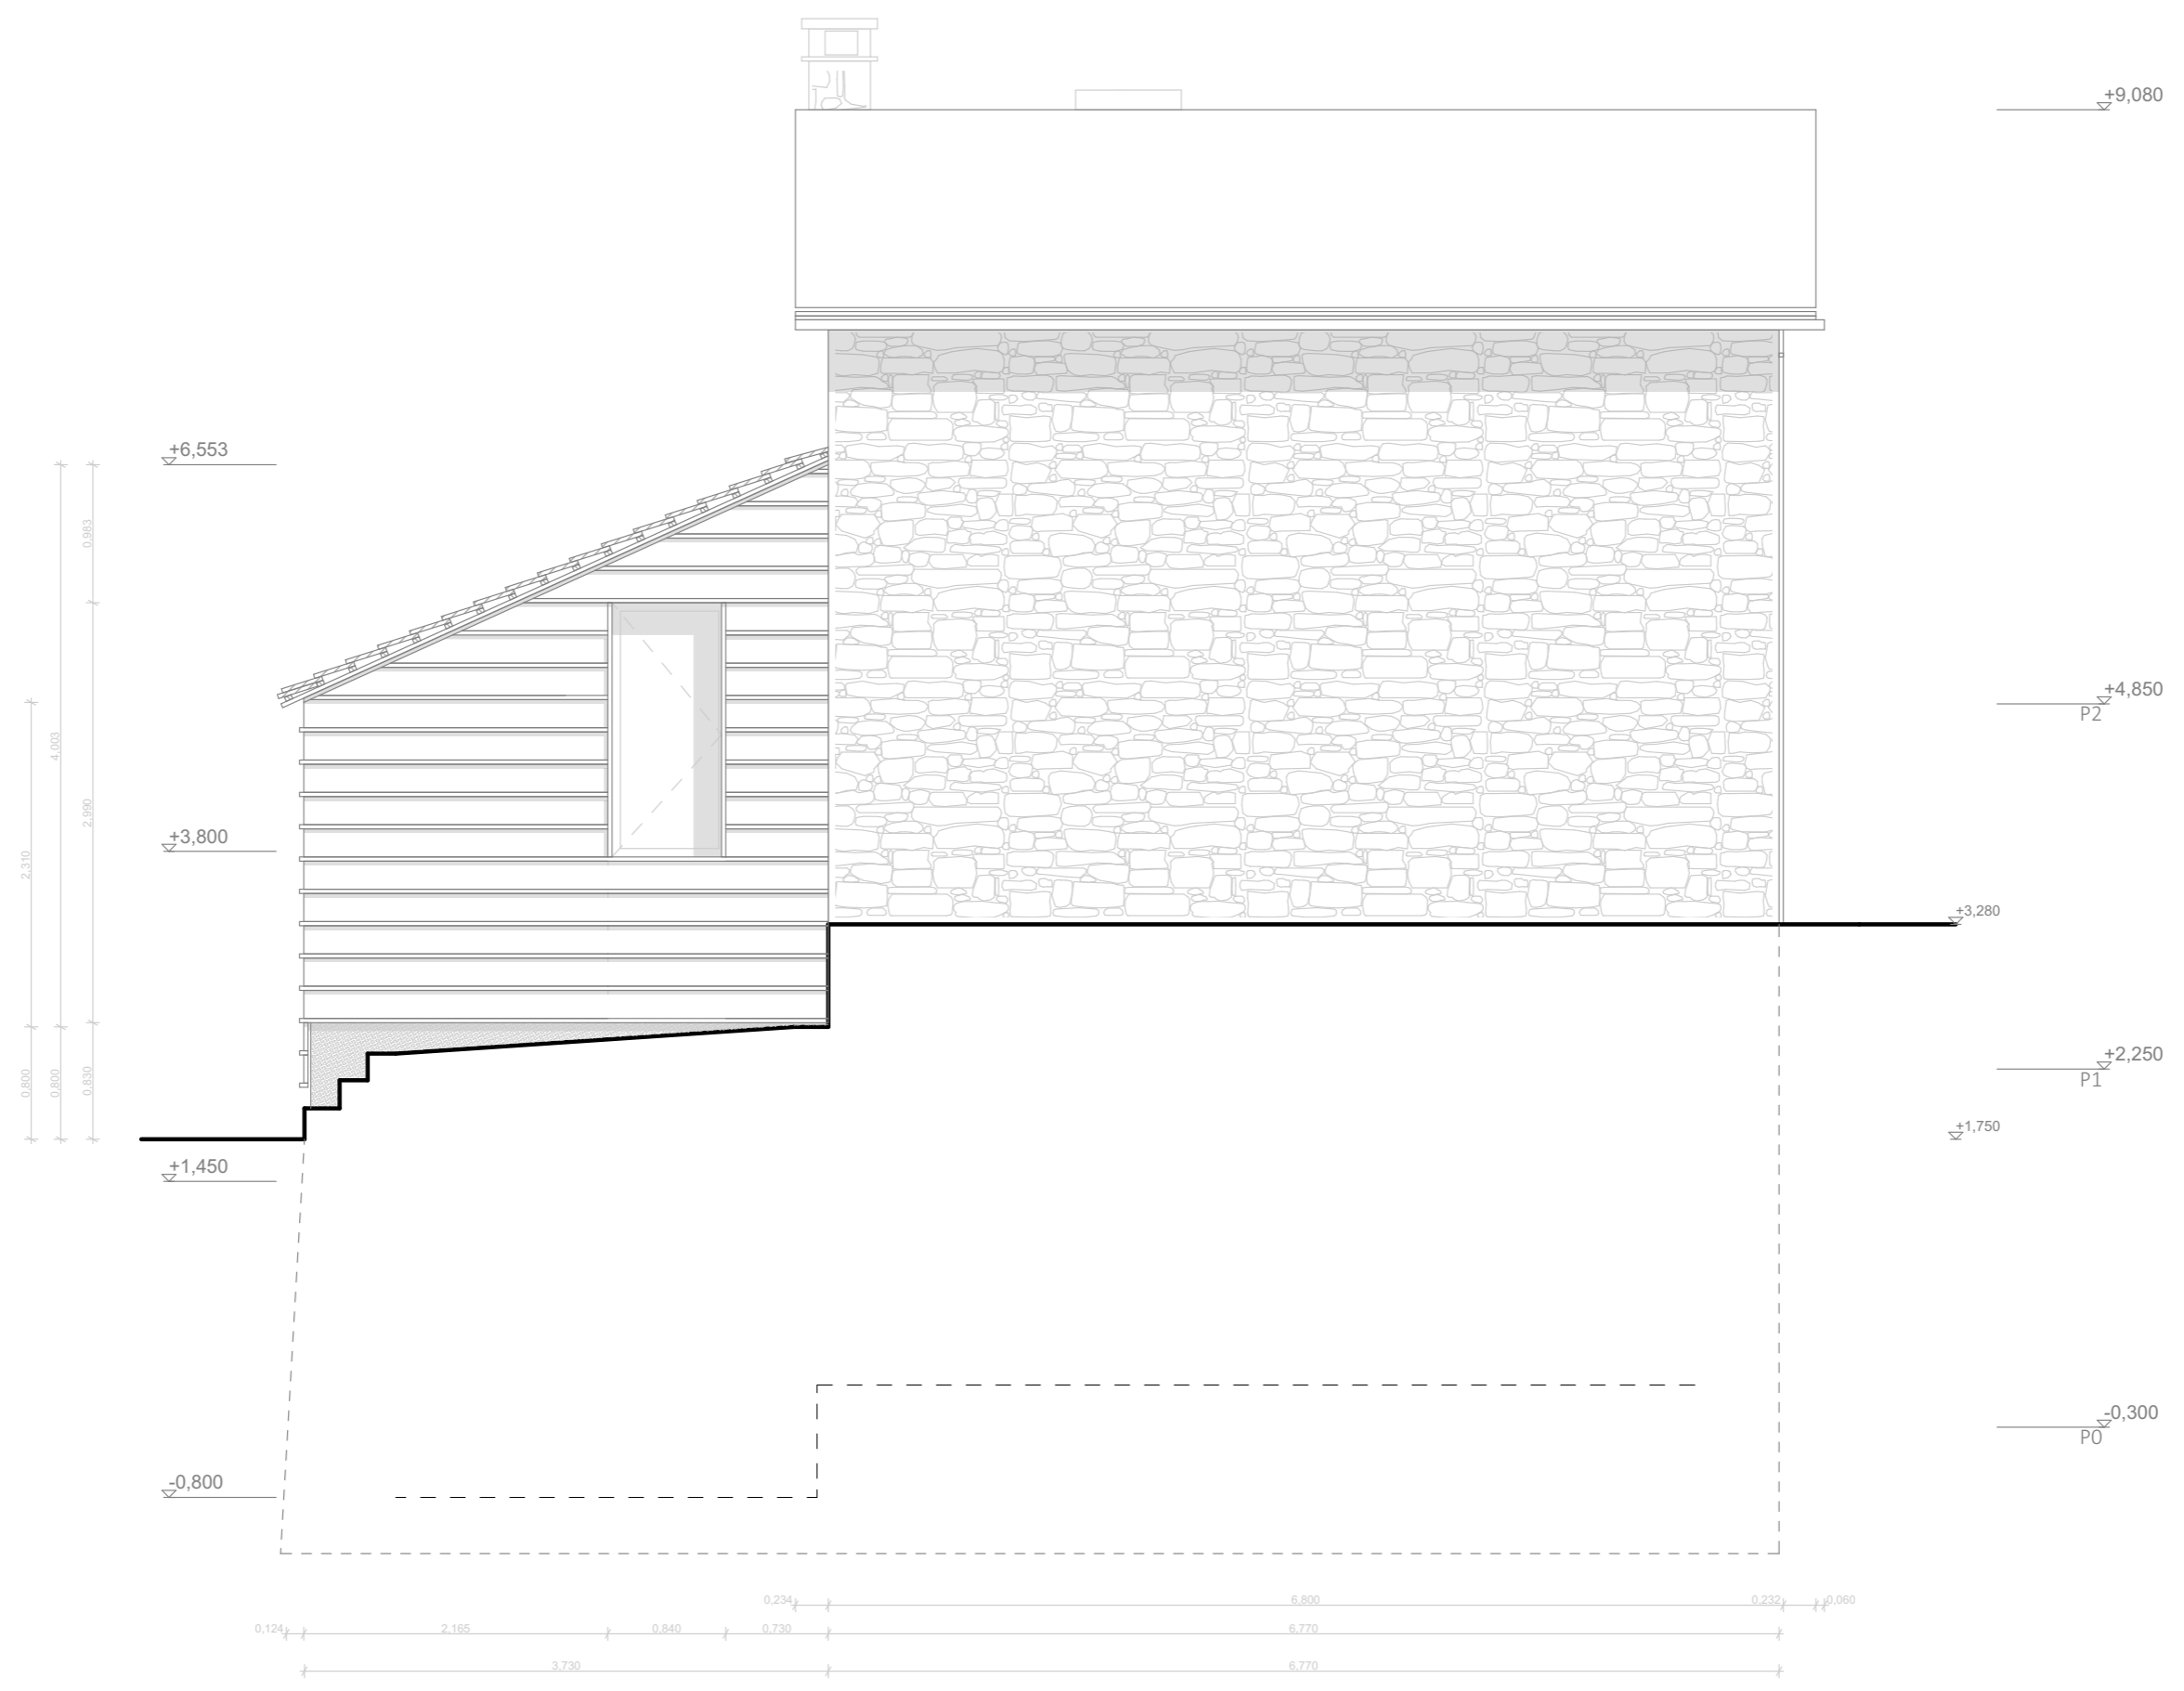

Arch. Emanuele Scaramellini Casa a Lottano Prospetto Ovest 1:50