




Pianta piano garage

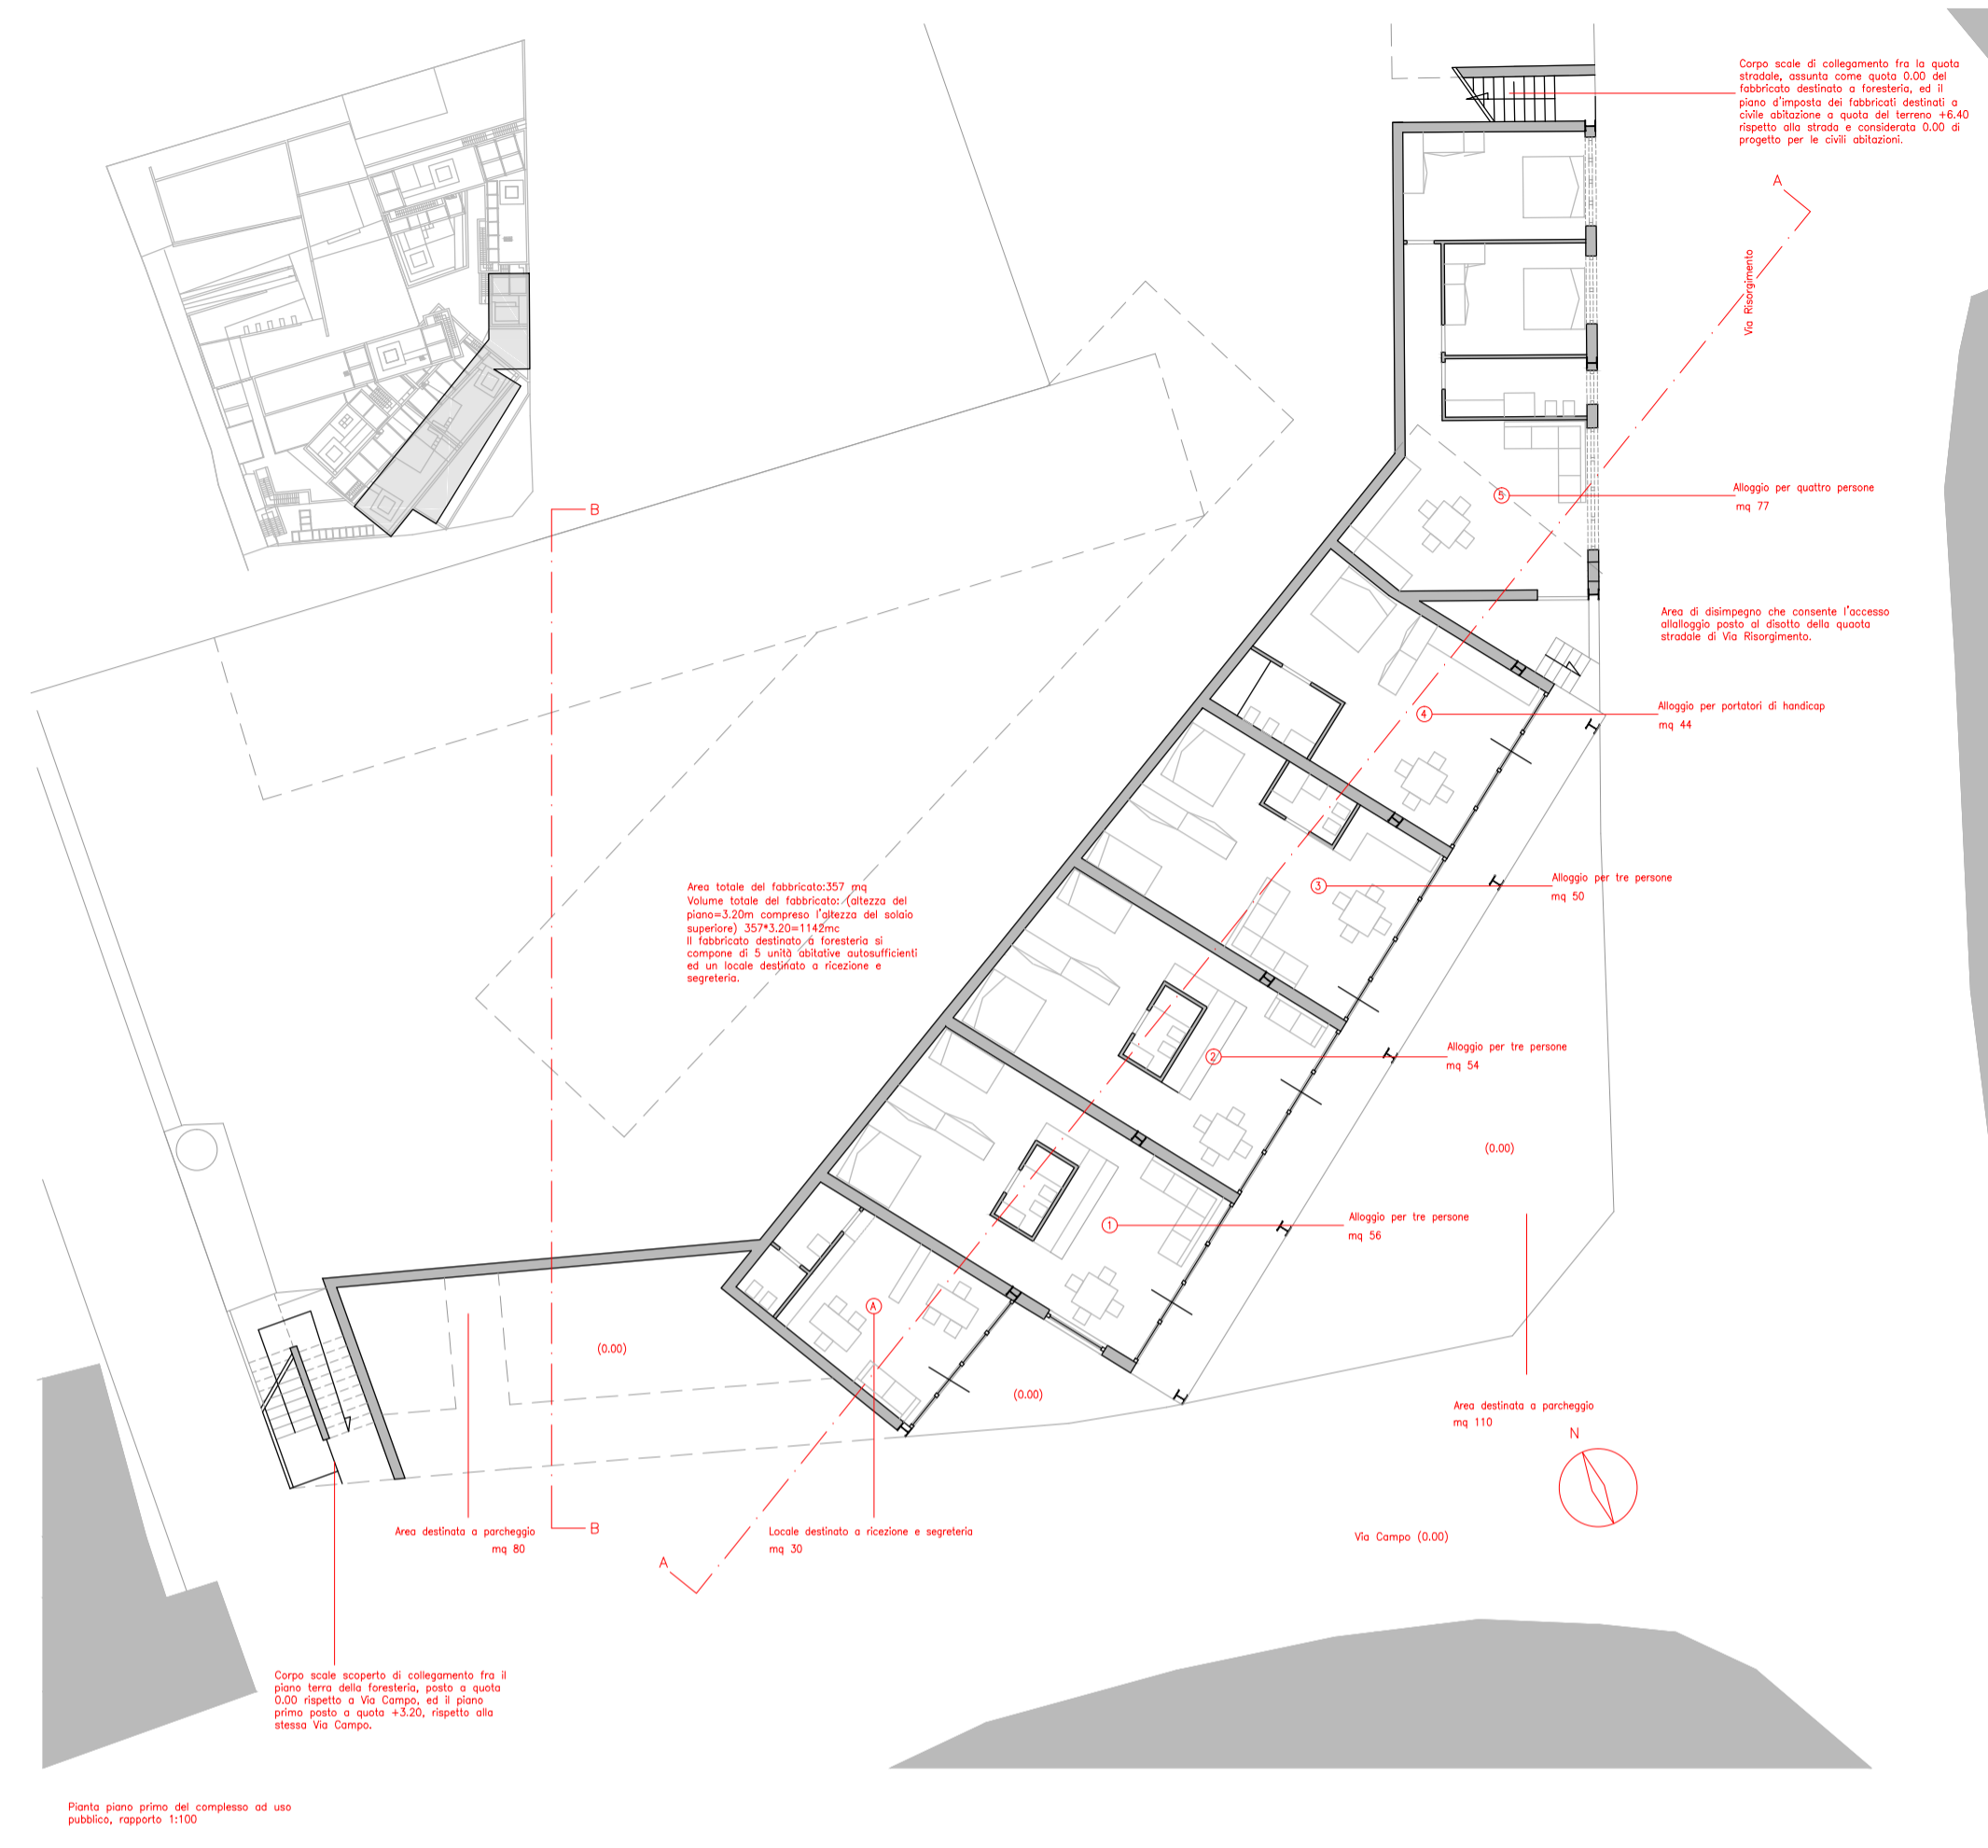


Pianta piano primo del complesso ad uso pubblico, rapporto 1:100

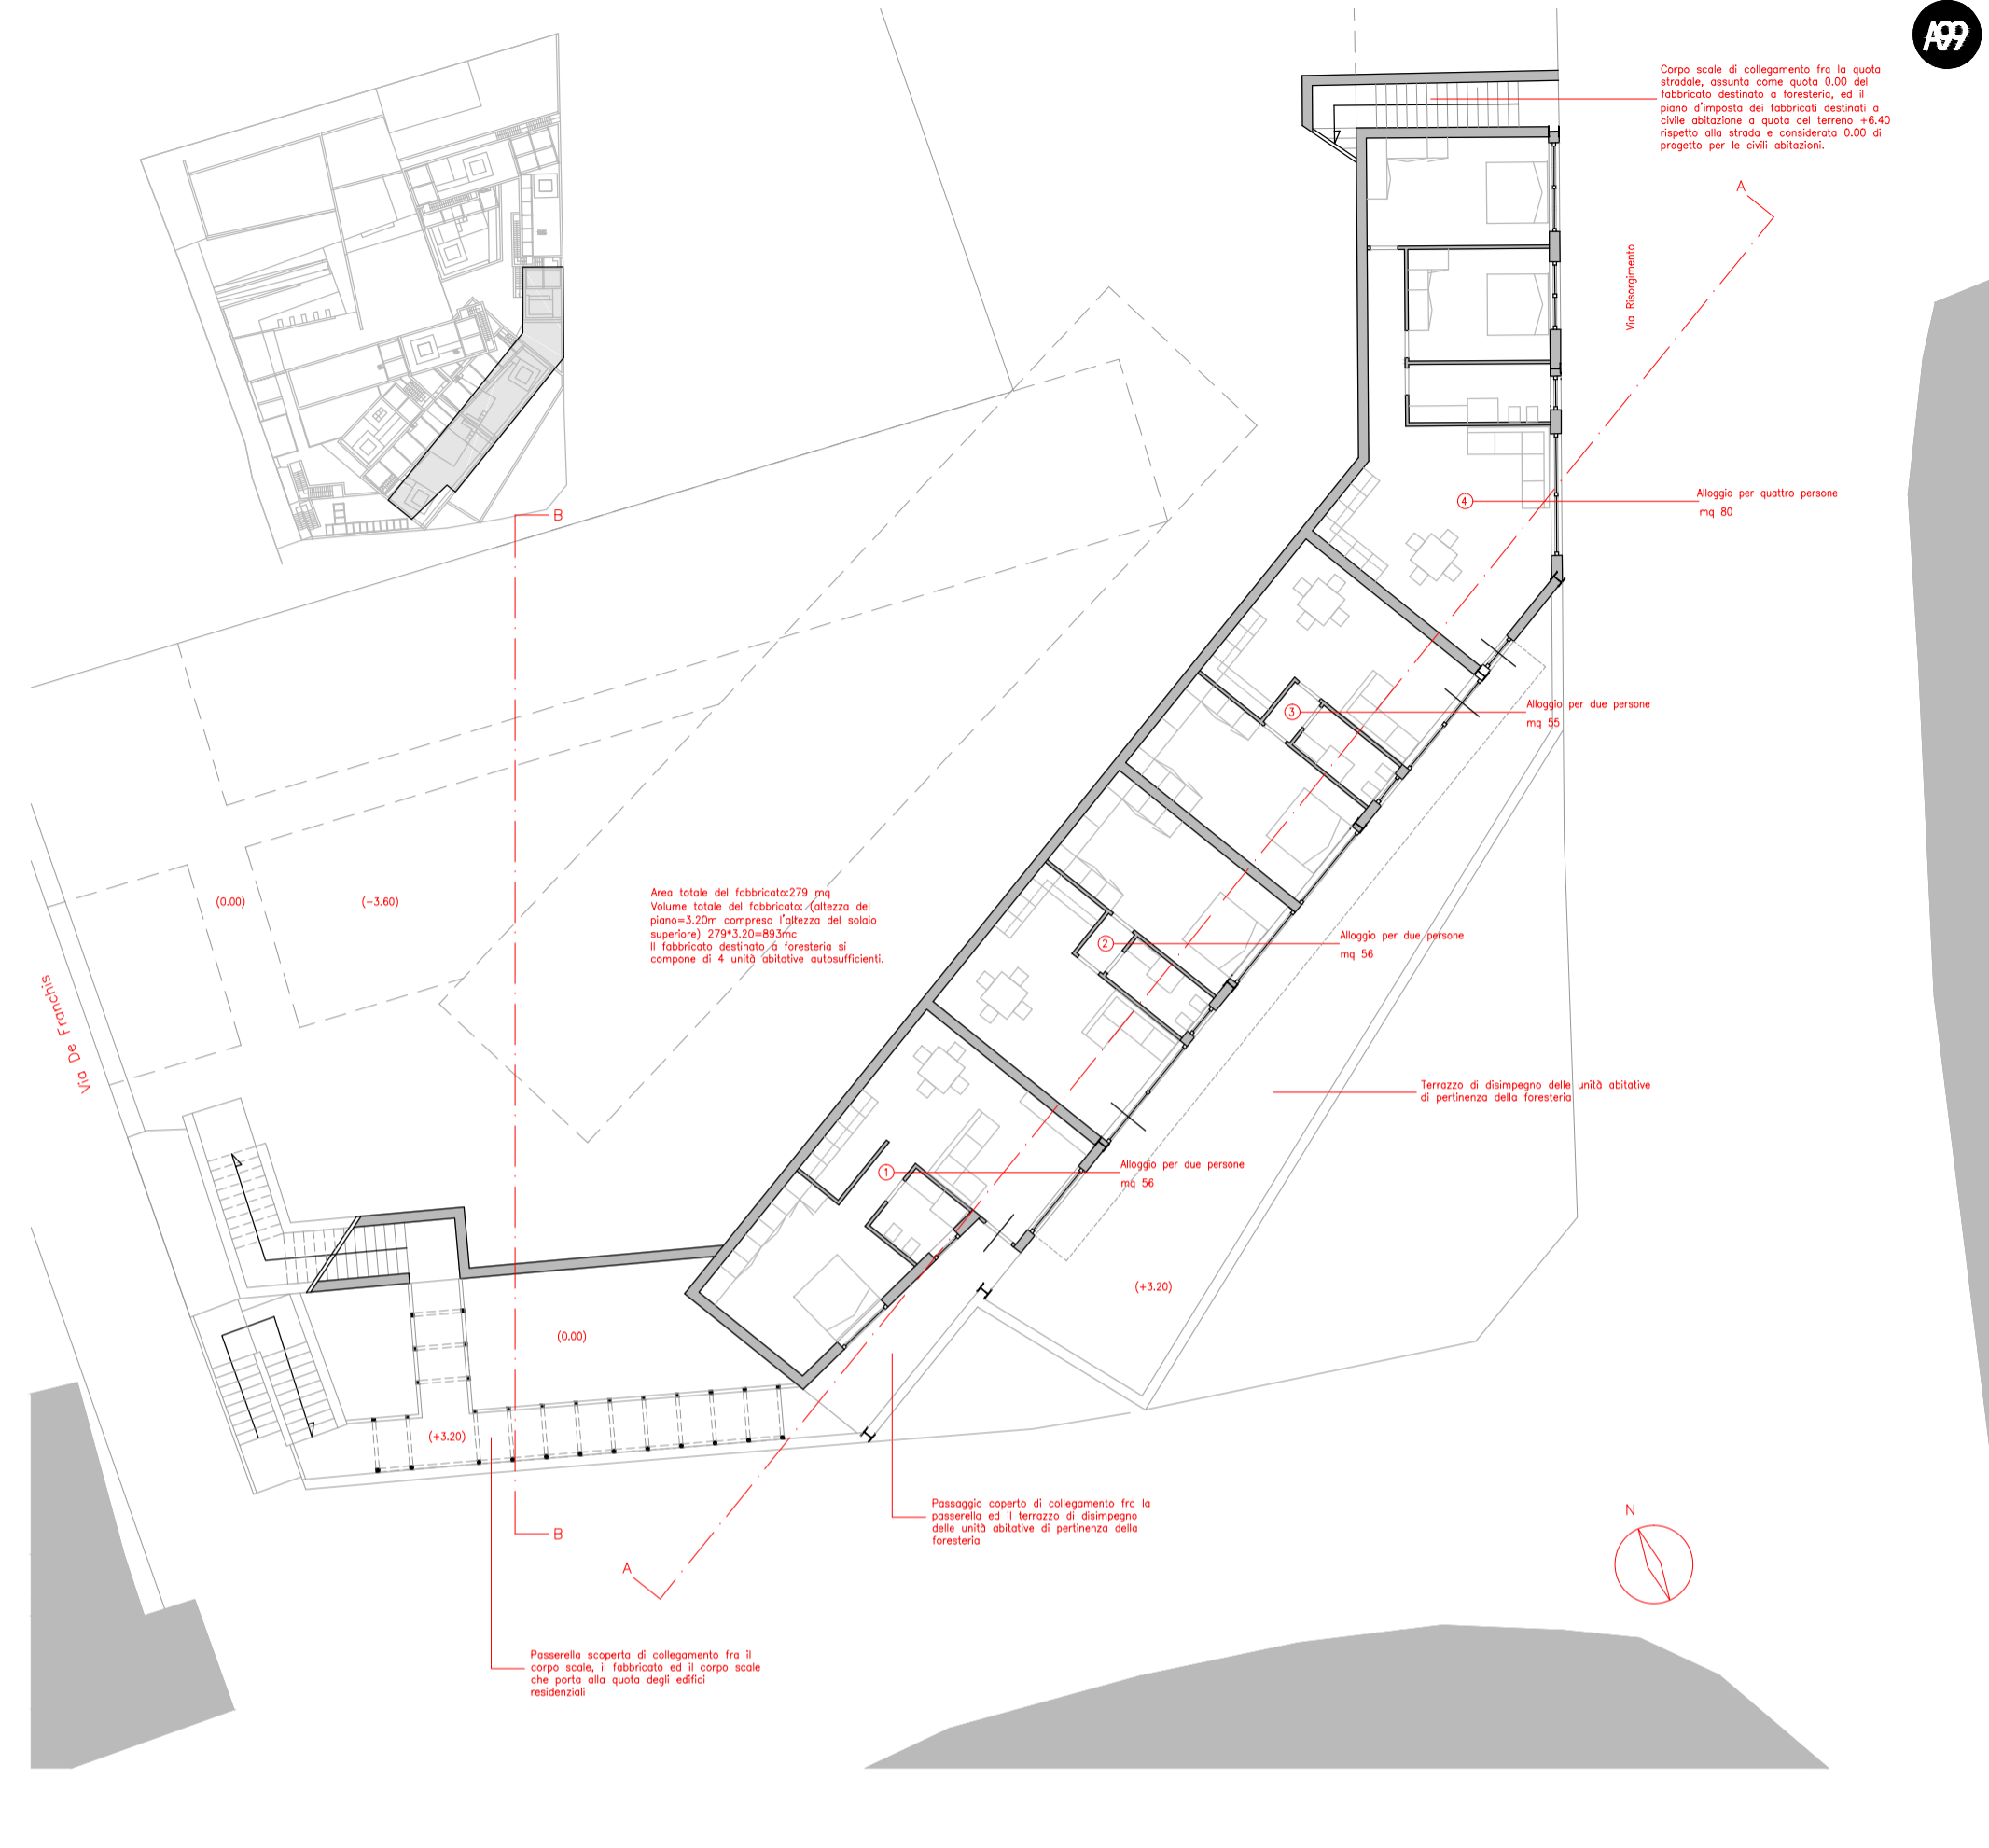

Pianta piano primo del complesso ad uso pubblico, rapporto 1:100

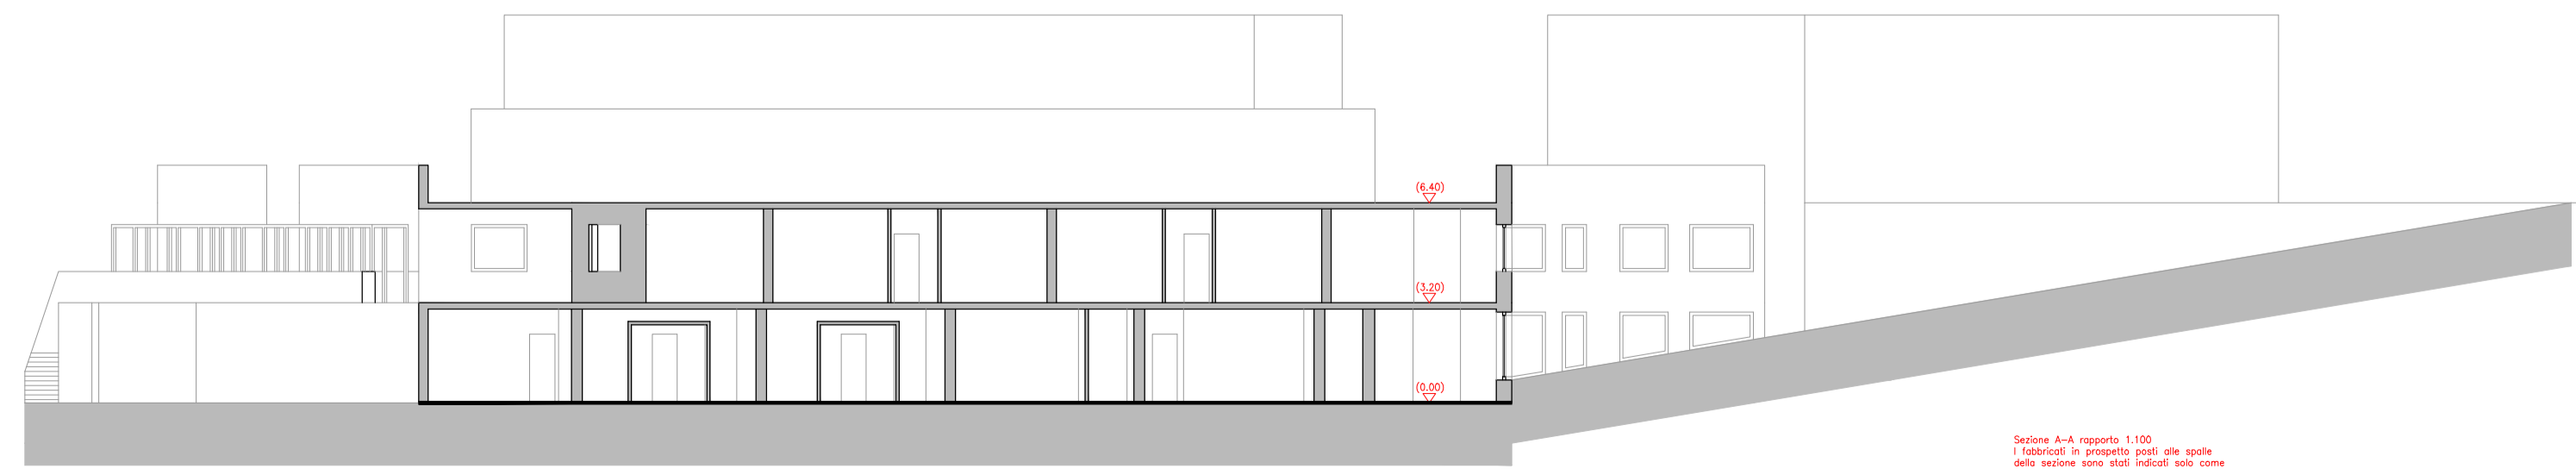

Sezione A-A rapporto 1:100  
Il fabbricato in progetto così alle spalle della sezione sono stati indicati solo come profilo.

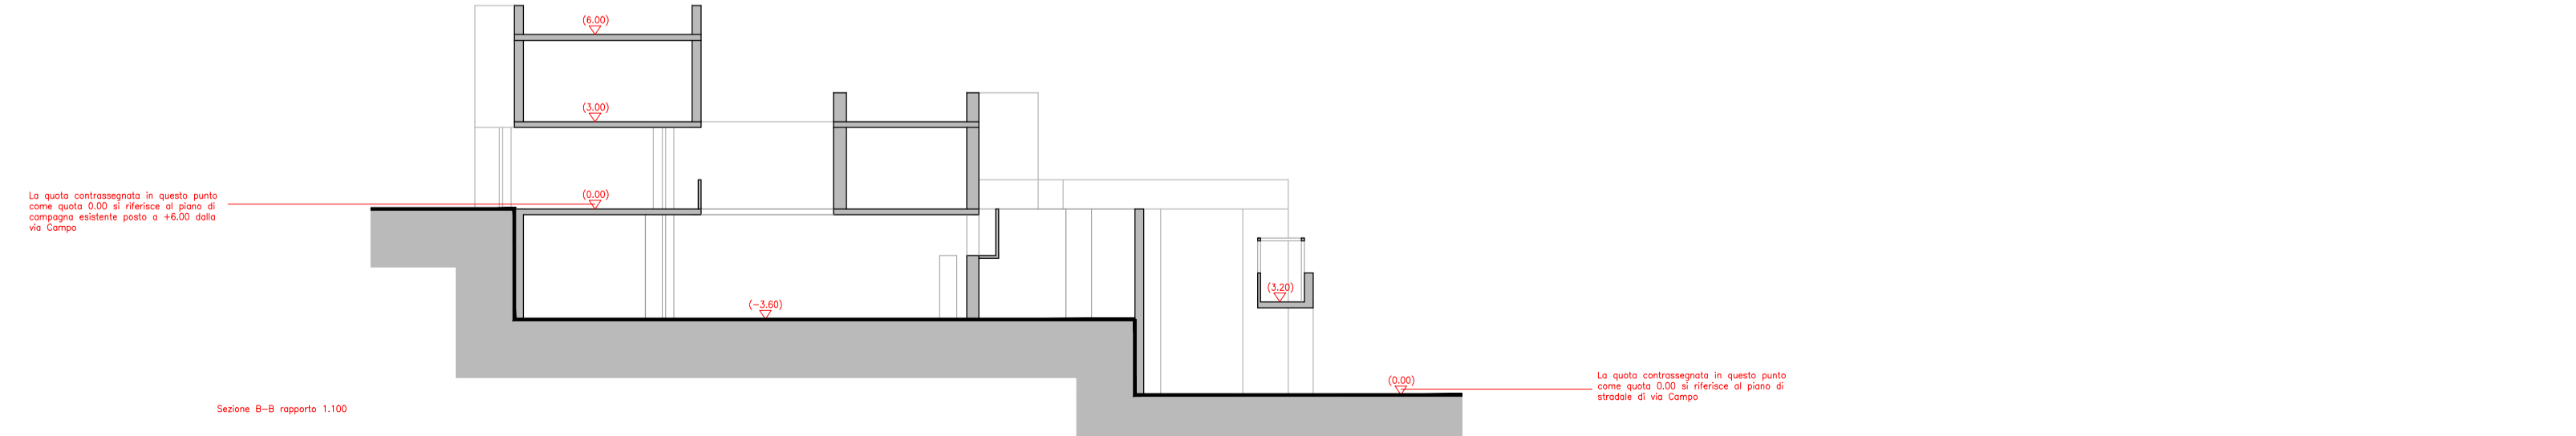

La quota contrassegnata in questo punto come quota 0,00 si riferisce al piano di campagna esistente posto a +6,00 dalla Via Campo

La quota contrassegnata in questo punto come quota 0,00 si riferisce al piano di strada di Via Campo