



PROPOSTA_forma

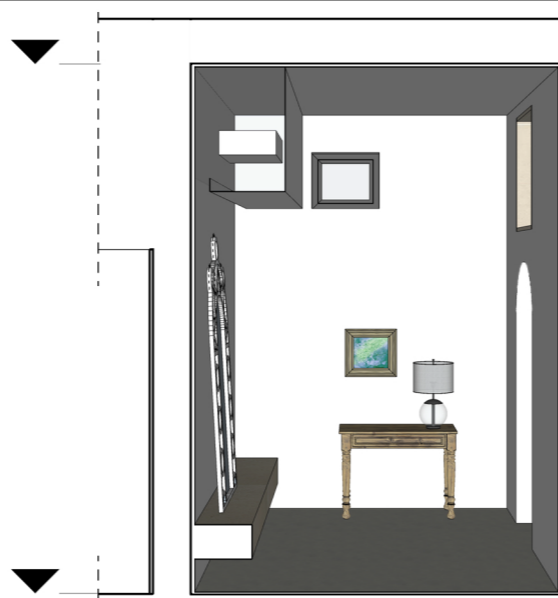


sezione B-B'


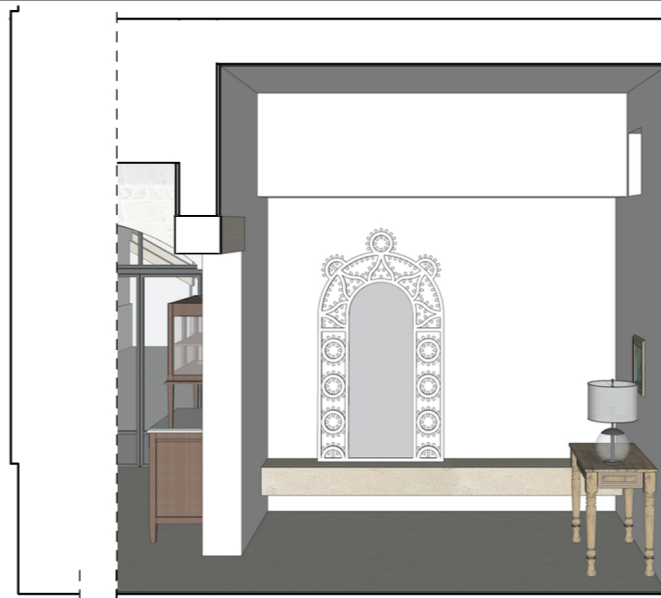


sezione A-A'

ingresso

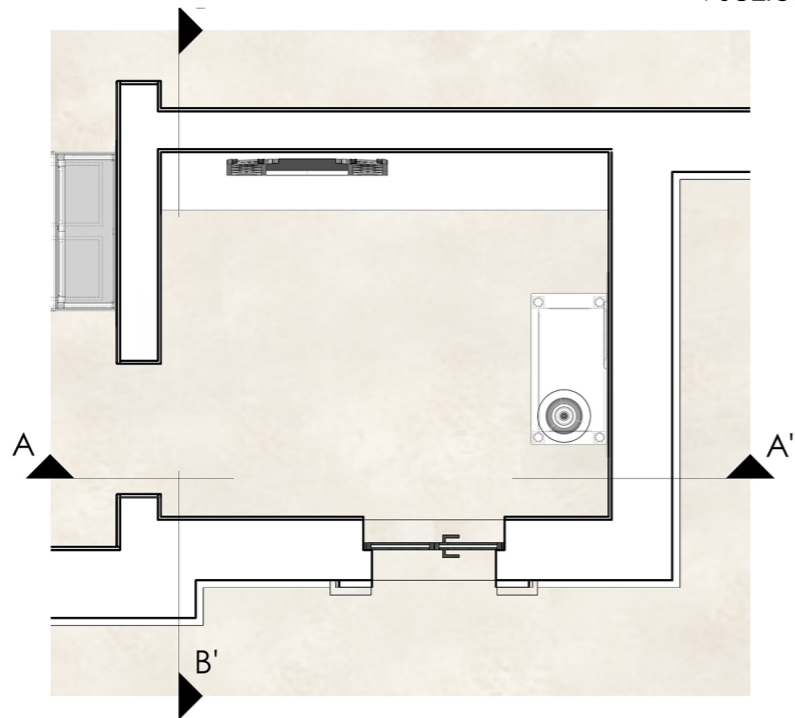


CASA Fernandez

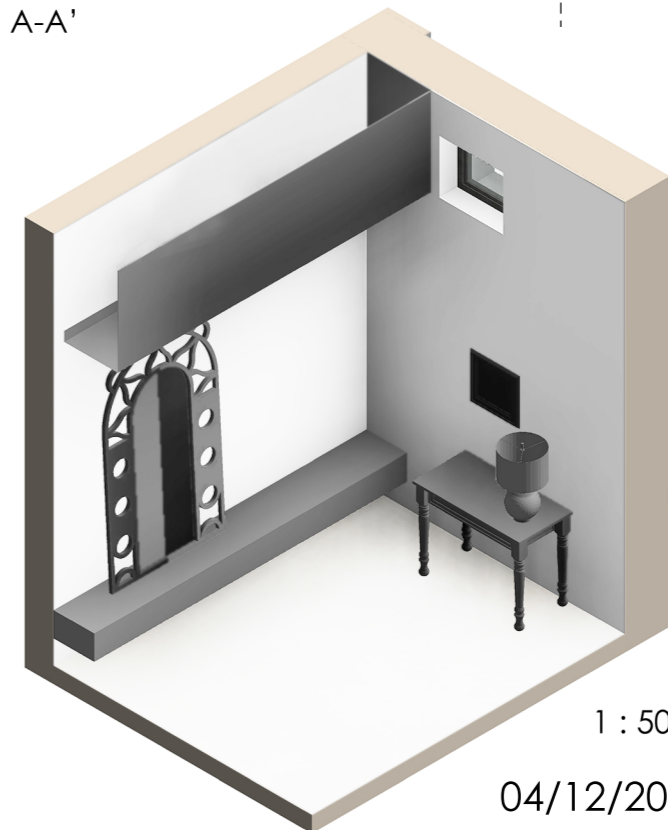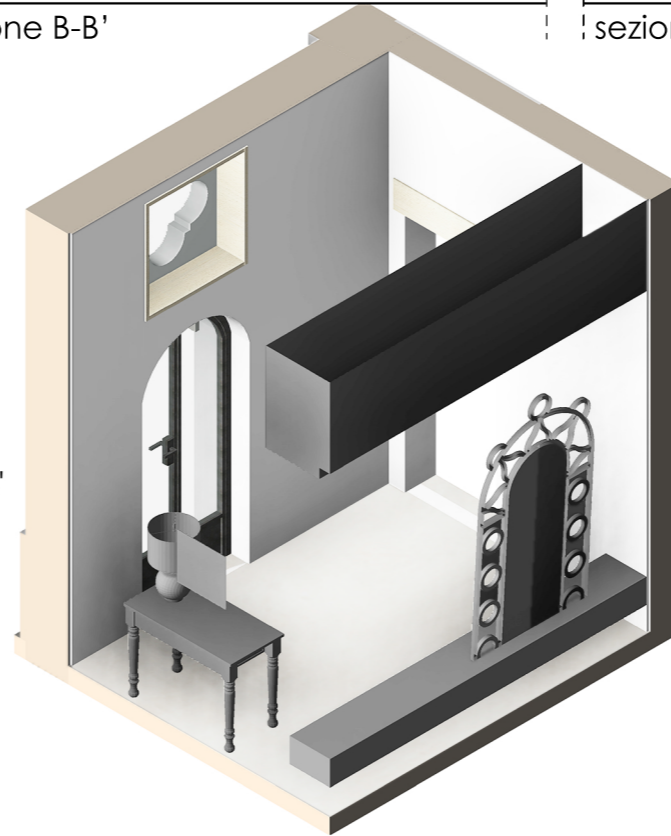

1 : 50

04/12/20

velz: architetti ligori zyberaj nuzzo

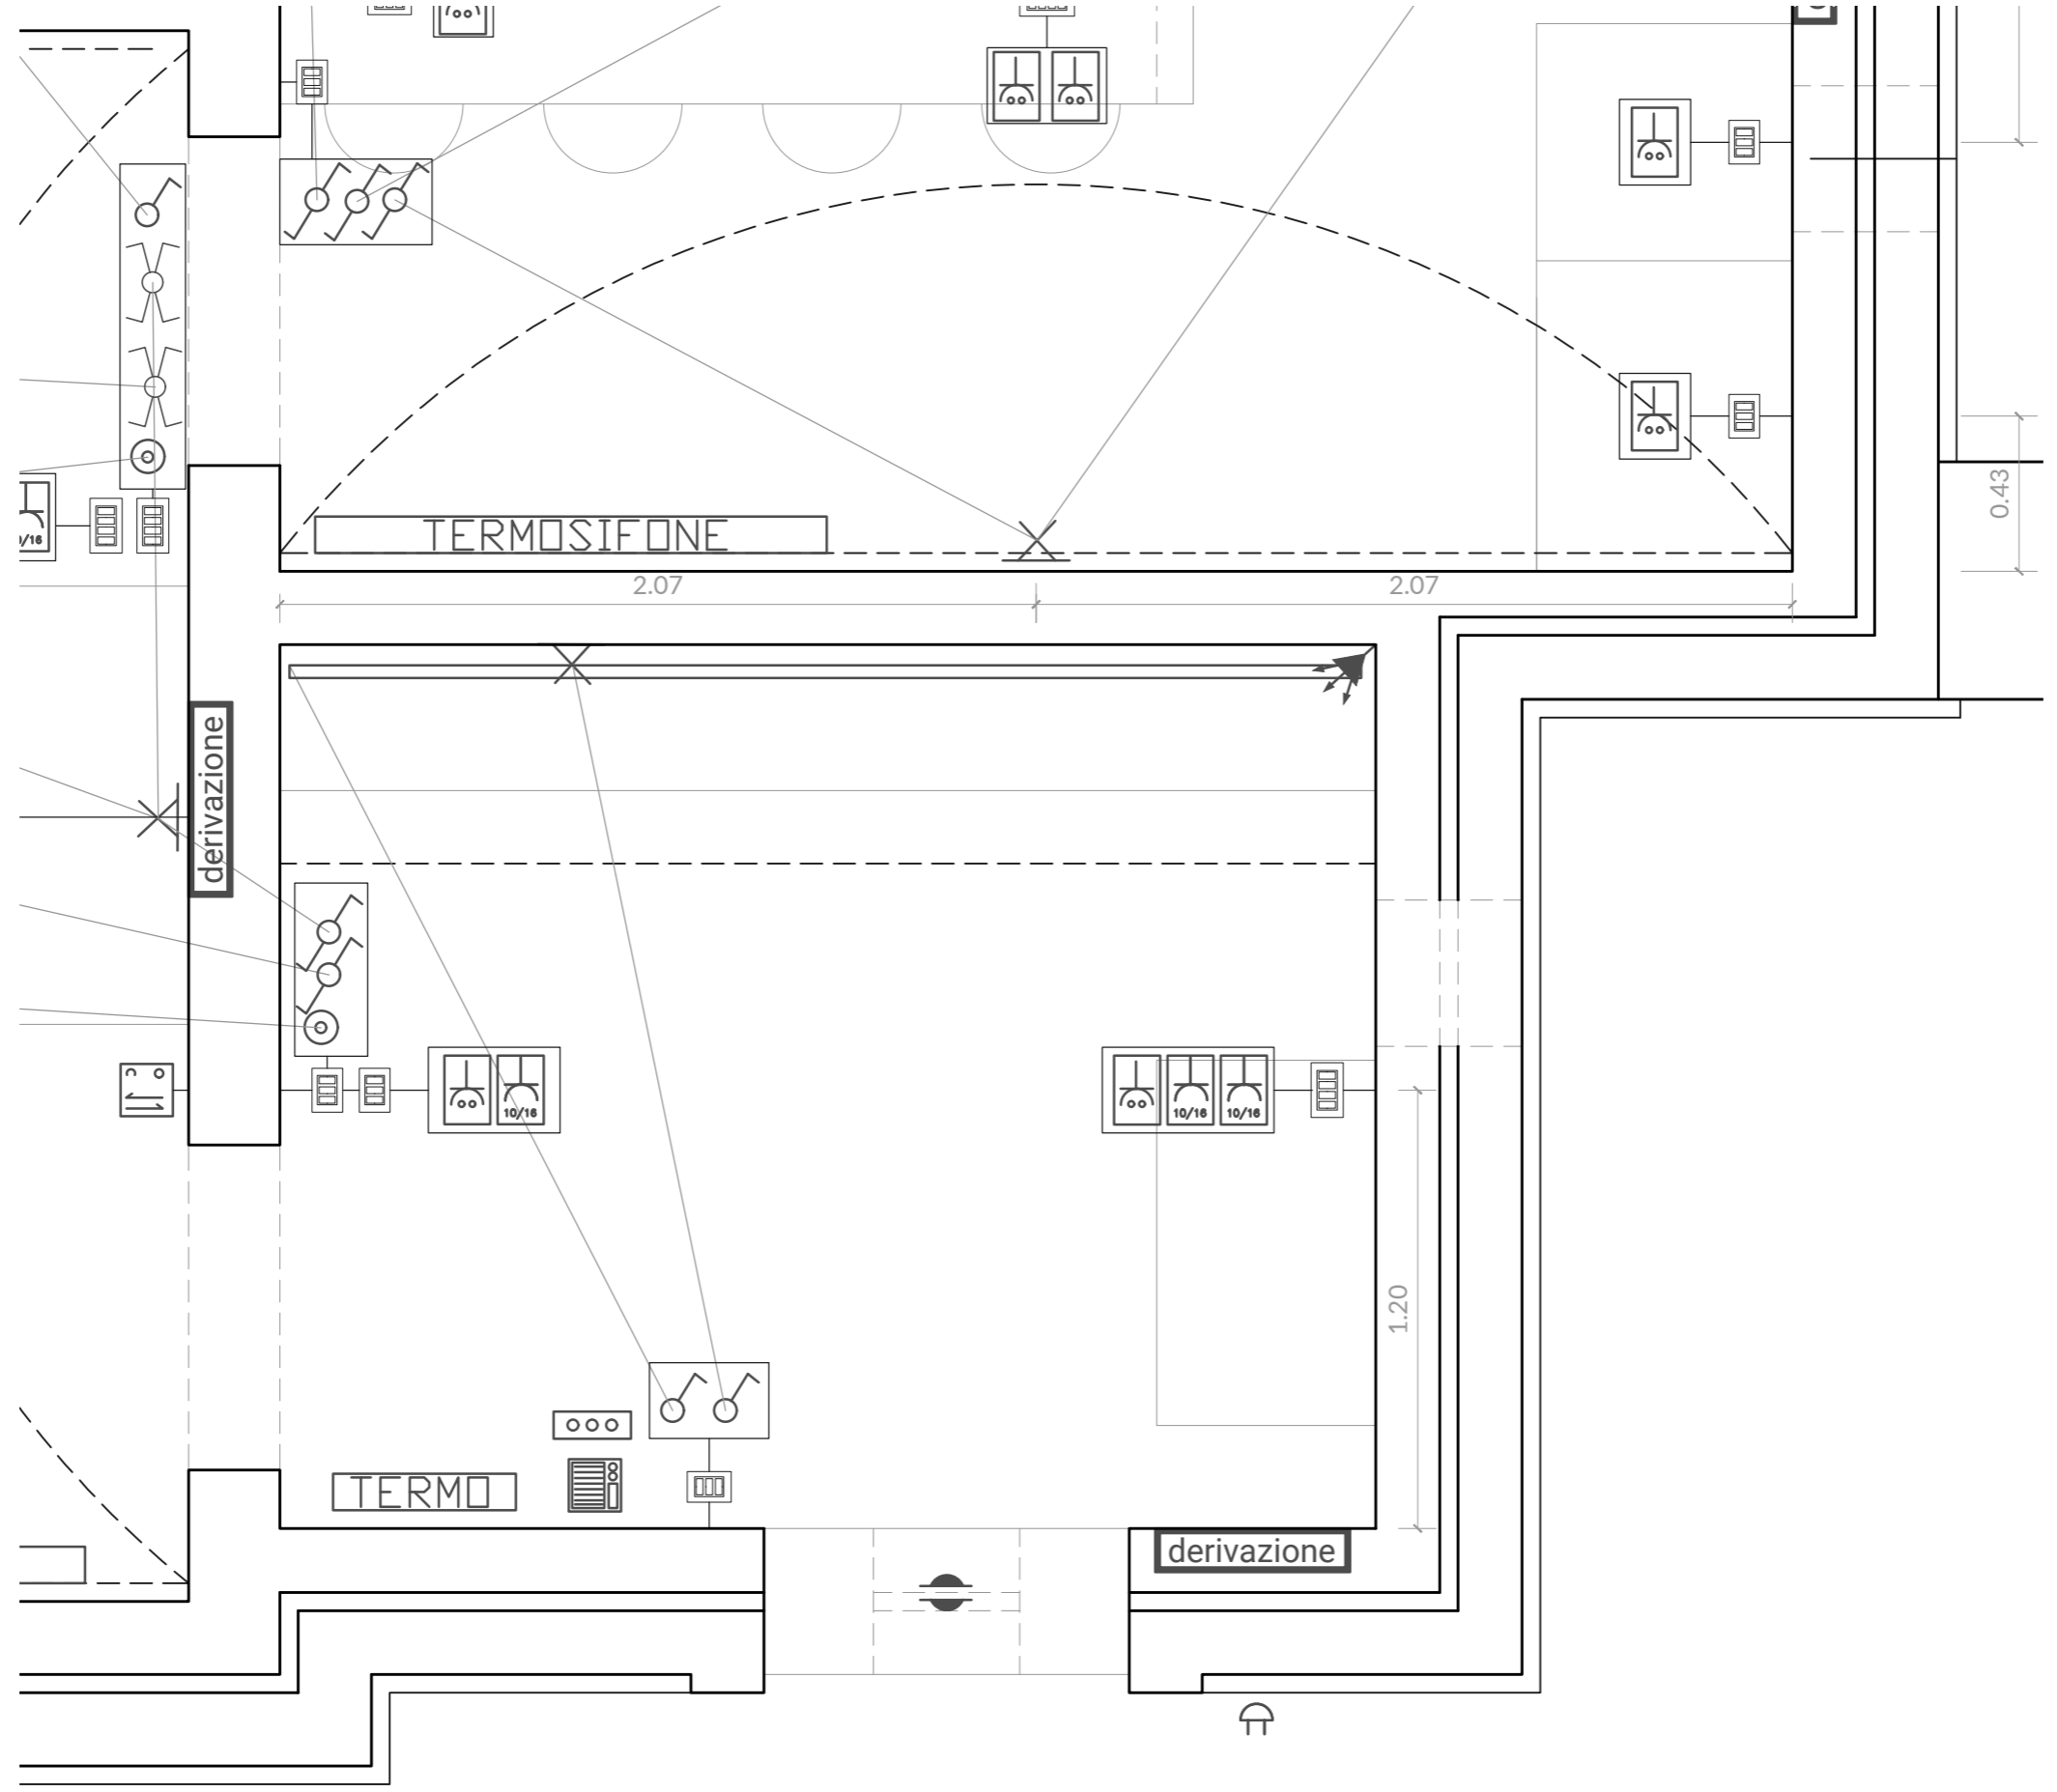







velz: architetti ligori zyberaj nuzzo



velz: architetti ligori zyberaj nuzzo



velz: architetti ligori zyberaj nuzzo

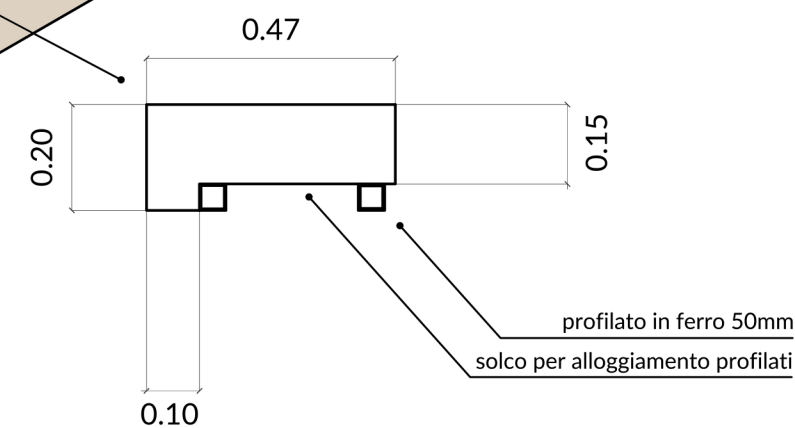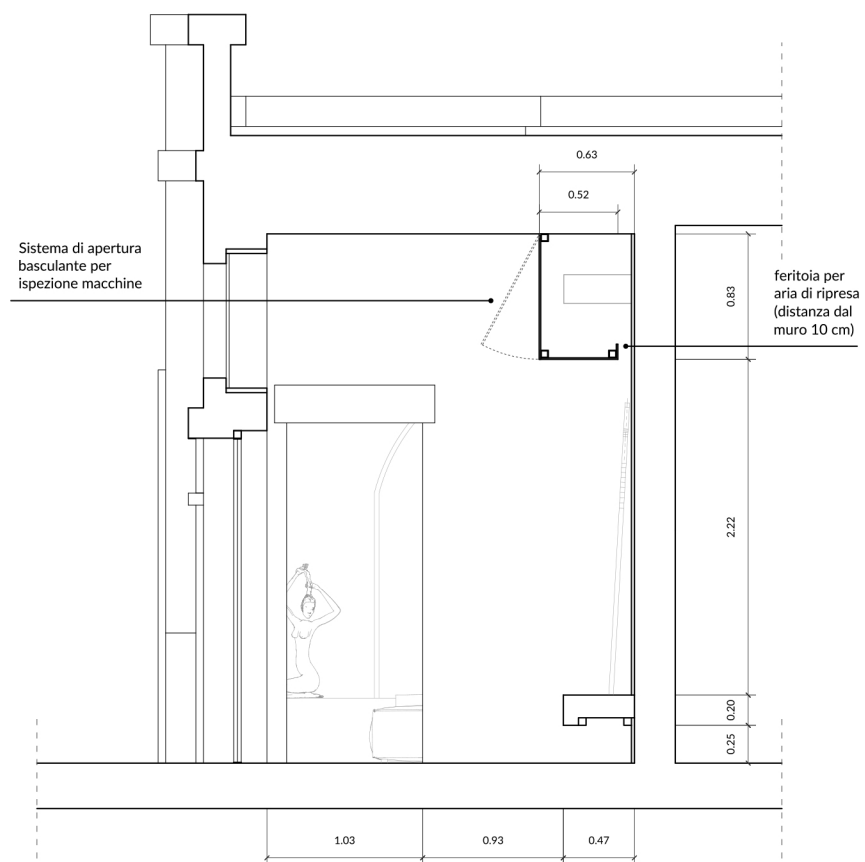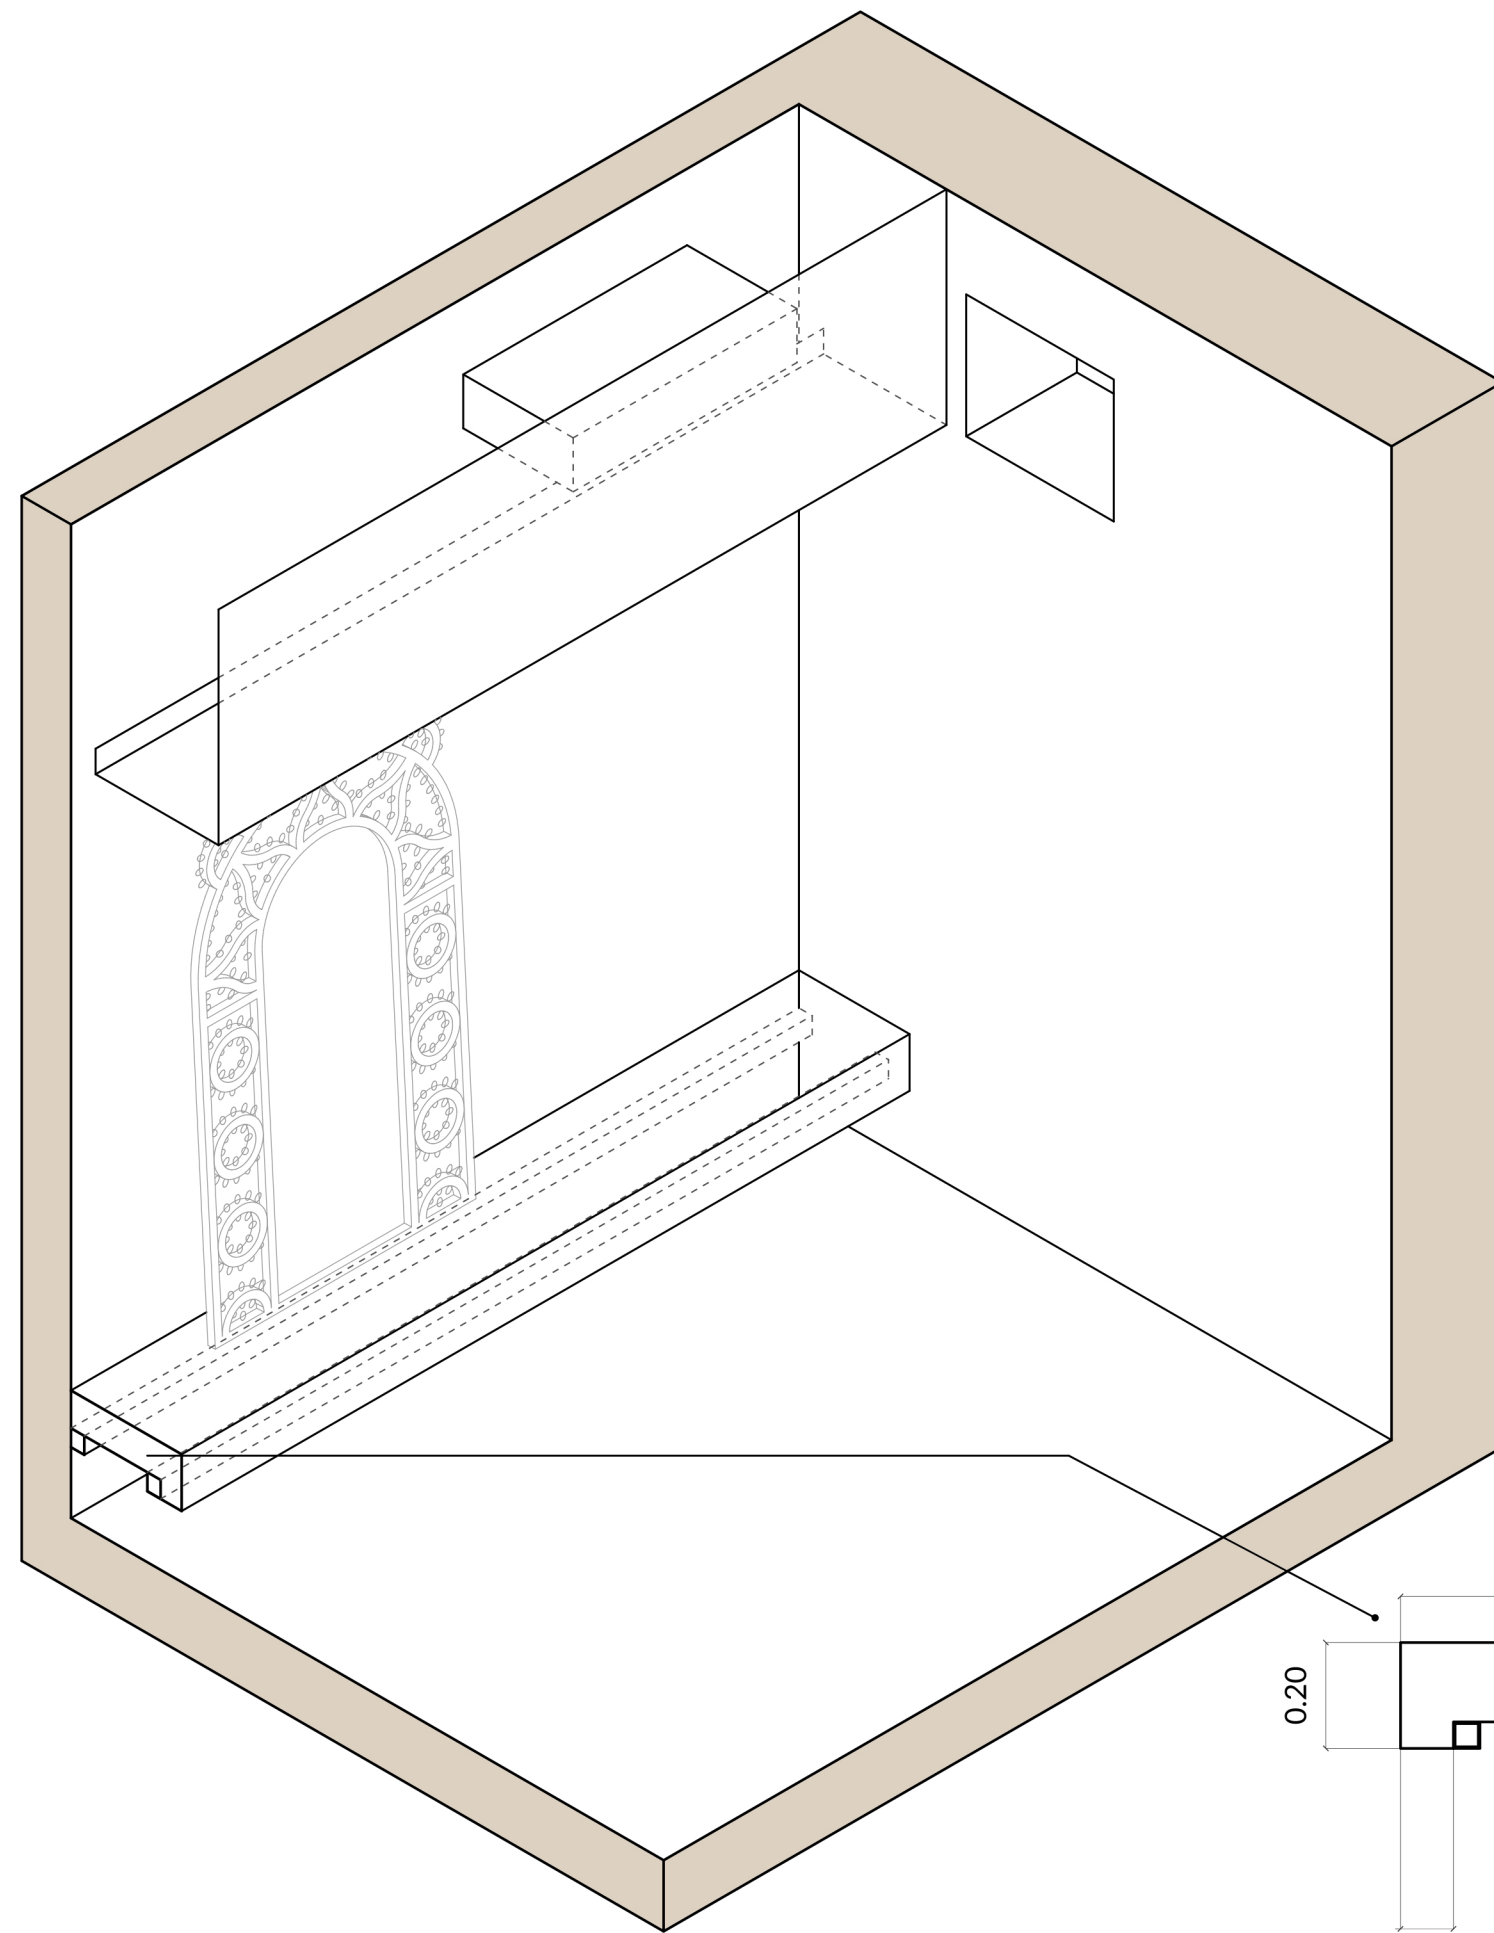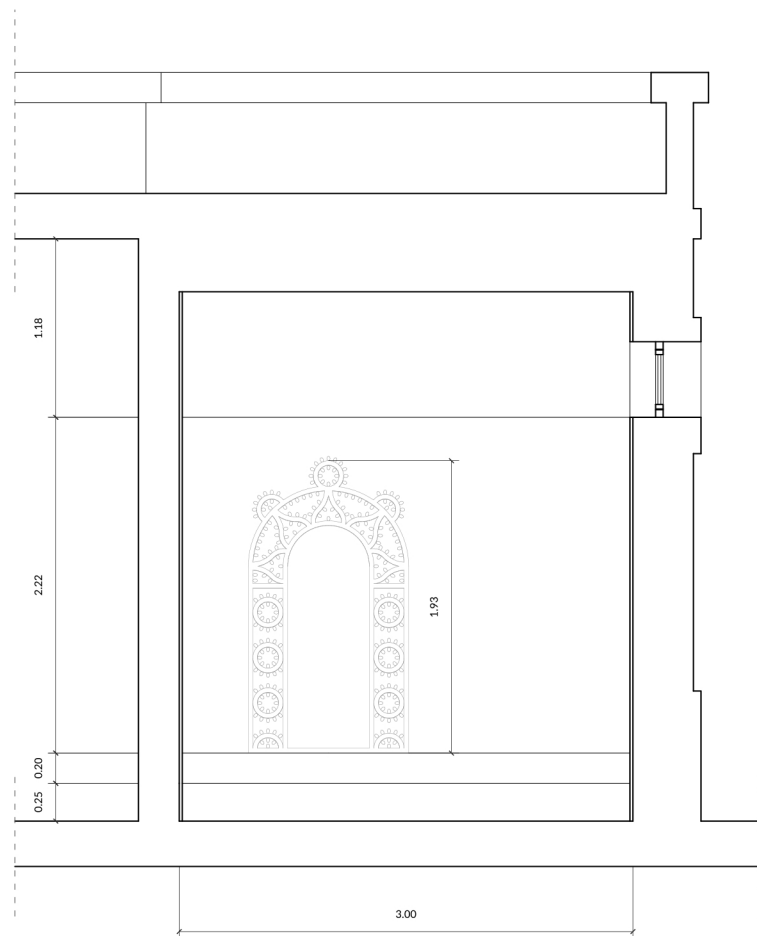

1 : 50

12/12/20