




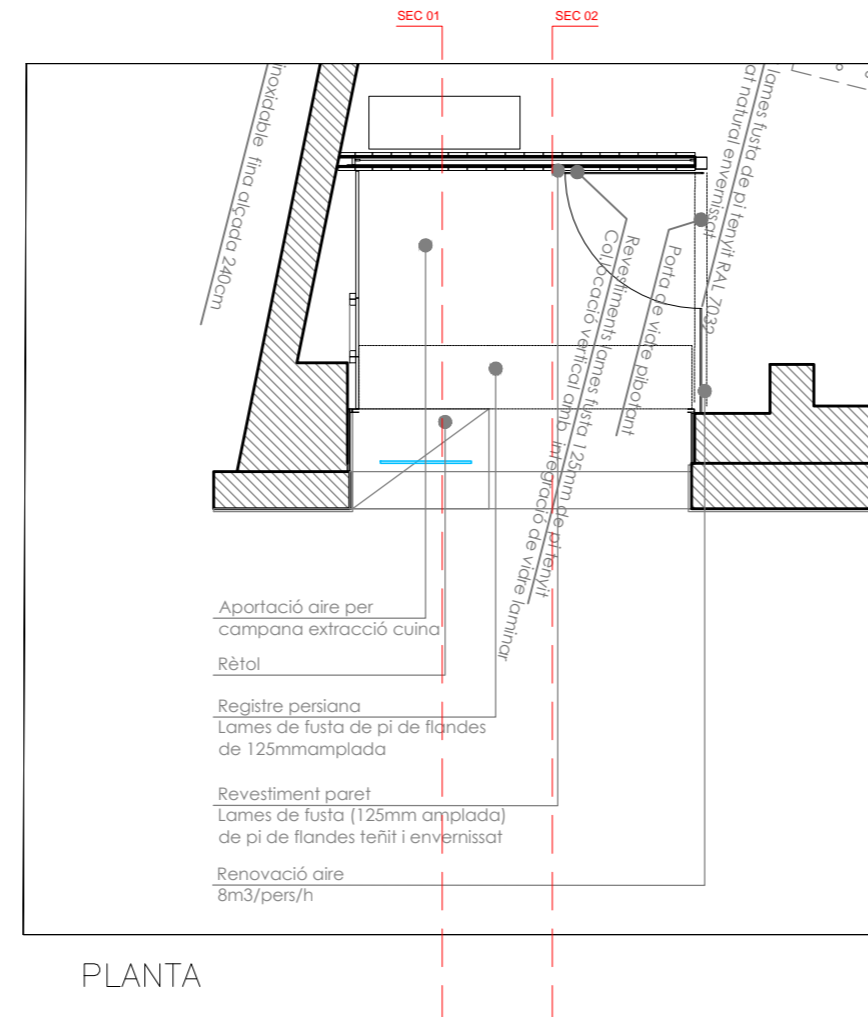


FAÇANA REFORMA

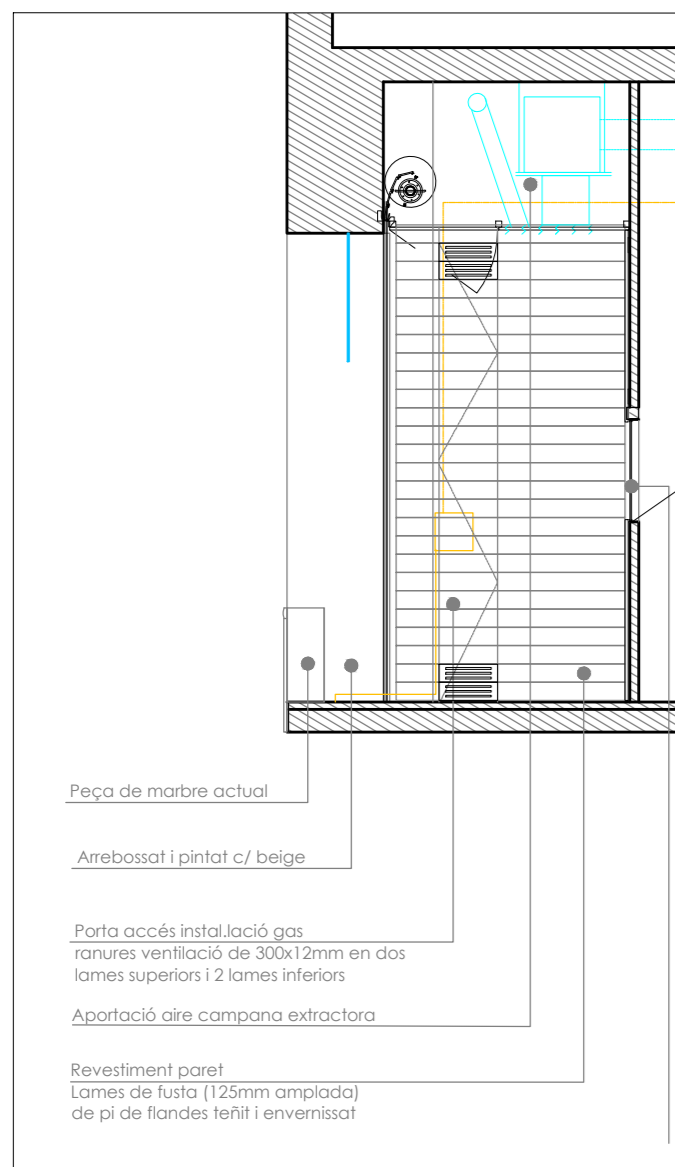

PLANTA

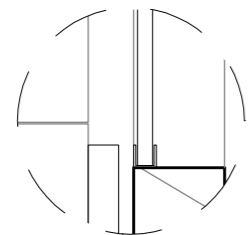

SECCIÓ 01

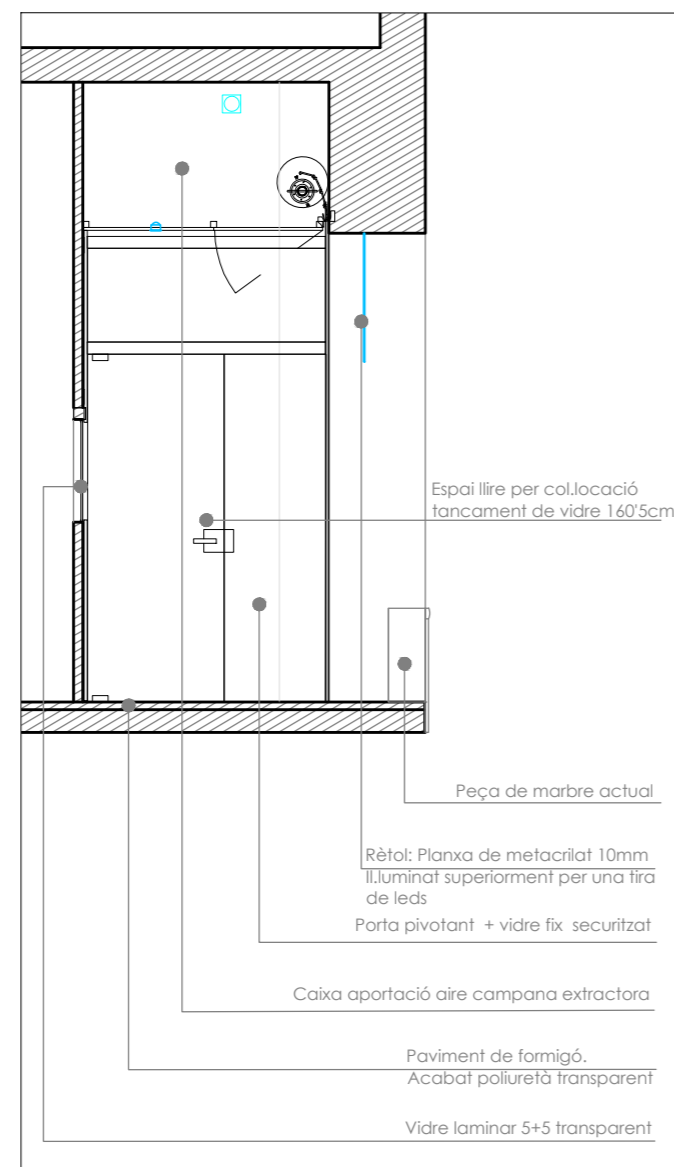

SECCIÓ 02



IMATGE 3D

AVANTPROJECTE

BAR
RESTAURANT
"TAPS DE SURO"

PLÇ. DE L'AJUNTAMENT,7
08770 SANT SADURNÍ D'ANOIA

Sant Sadurní d'Anoia, 11 Agost 2014

09
FAÇANA

ESCALA 1/50

Els promotors:
MARC SUBIRATS

Arquitecte

Interiorista
MARIA ESTEBAN RECHE

m² STUDIO

o/Mercè Cabestany 8, Sant Sadurní d'Anoia (Bcn)
T. 93 818 33 08 - maria@m2studio.es