


GUARDERIA EN LOS JARDINES DE MÁLAGA. BARCELONA
 BATLLE I ROIG ARQUITECTES

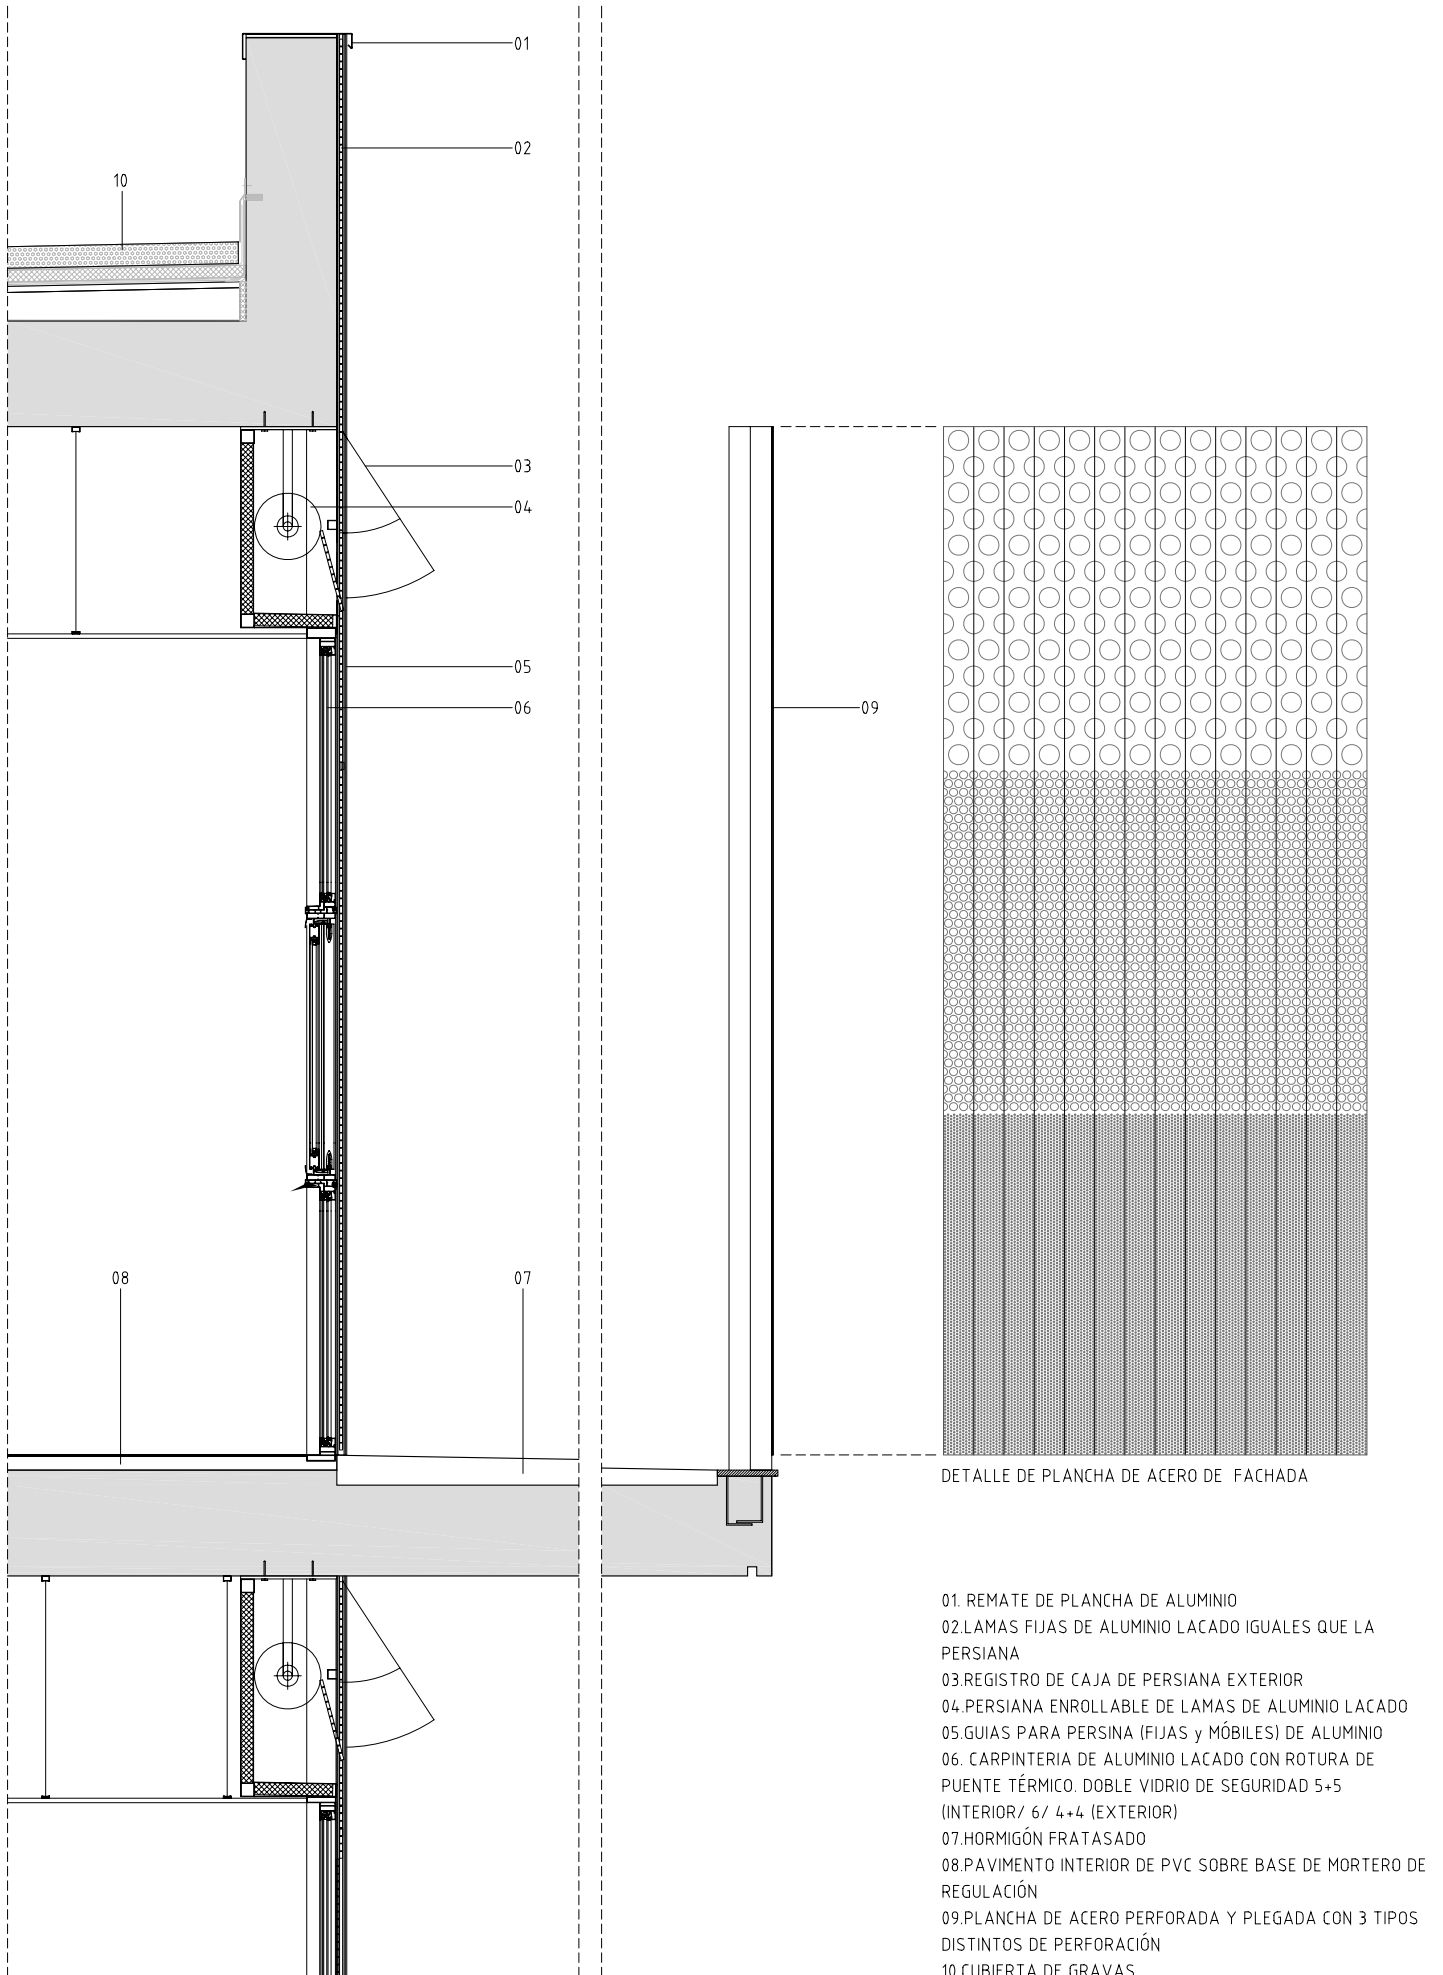

DETALLE DE PLANCHA DE ACERO DE FACHADA

- 01. REMATE DE PLANCHA DE ALUMINIO
- 02. LAMAS FIJAS DE ALUMINIO LACADO IGUALES QUE LA PERSIANA
- 03. REGISTRO DE CAJA DE PERSIANA EXTERIOR
- 04. PERSIANA ENROLLABLE DE LAMAS DE ALUMINIO LACADO
- 05. GUIAS PARA PERSINA (FIJAS y MÓBILES) DE ALUMINIO
- 06. CARPINTERIA DE ALUMINIO LACADO CON ROTURA DE PUENTE TÉRMICO. DOBLE VIDRIO DE SEGURIDAD 5+5 (INTERIOR/ 6/ 4+4 (EXTERIOR)
- 07. HORMIGÓN FRATASADO
- 08. PAVIMENTO INTERIOR DE PVC SOBRE BASE DE MORTERO DE REGULACIÓN
- 09. PLANCHA DE ACERO PERFORADA Y PLEGADA CON 3 TIPOS DISTINTOS DE PERFORACIÓN
- 10. CUBIERTA DE GRAVAS