


LOGEMENTS
EV L01 - PLAN

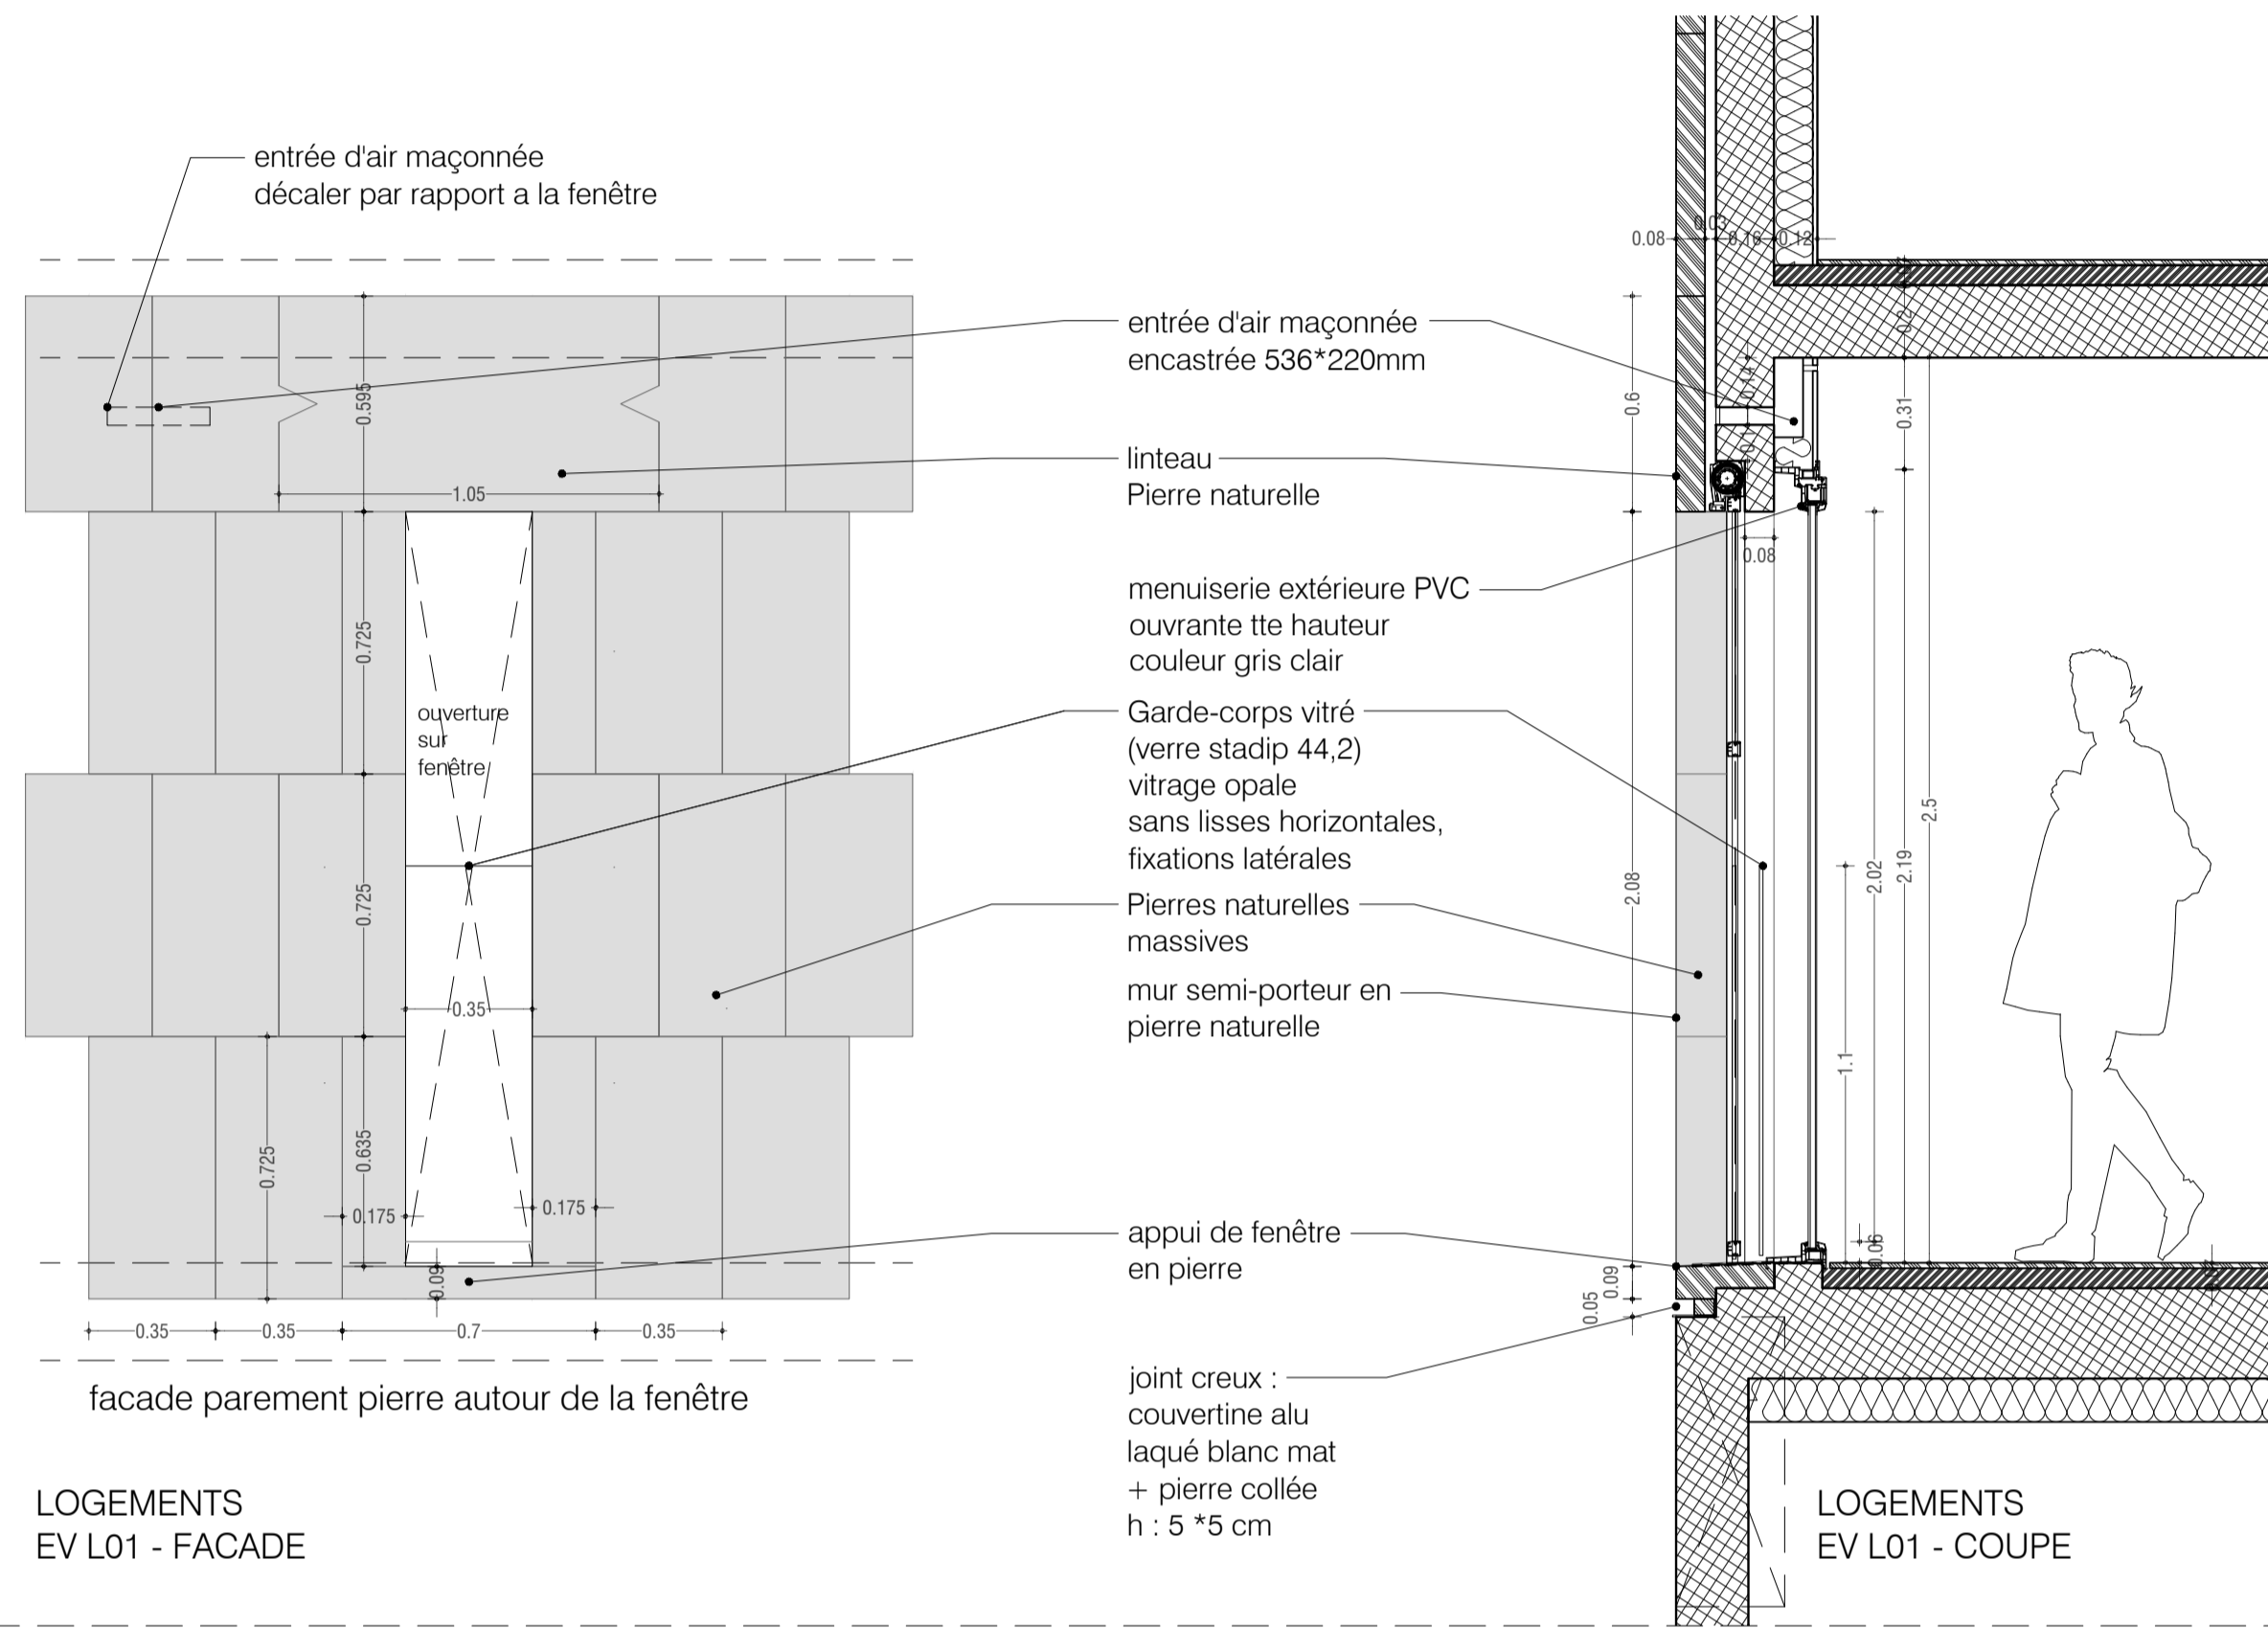

LOGEMENTS
EV L01 - FACADE

LOGEMENTS
EV L01 - COUPE