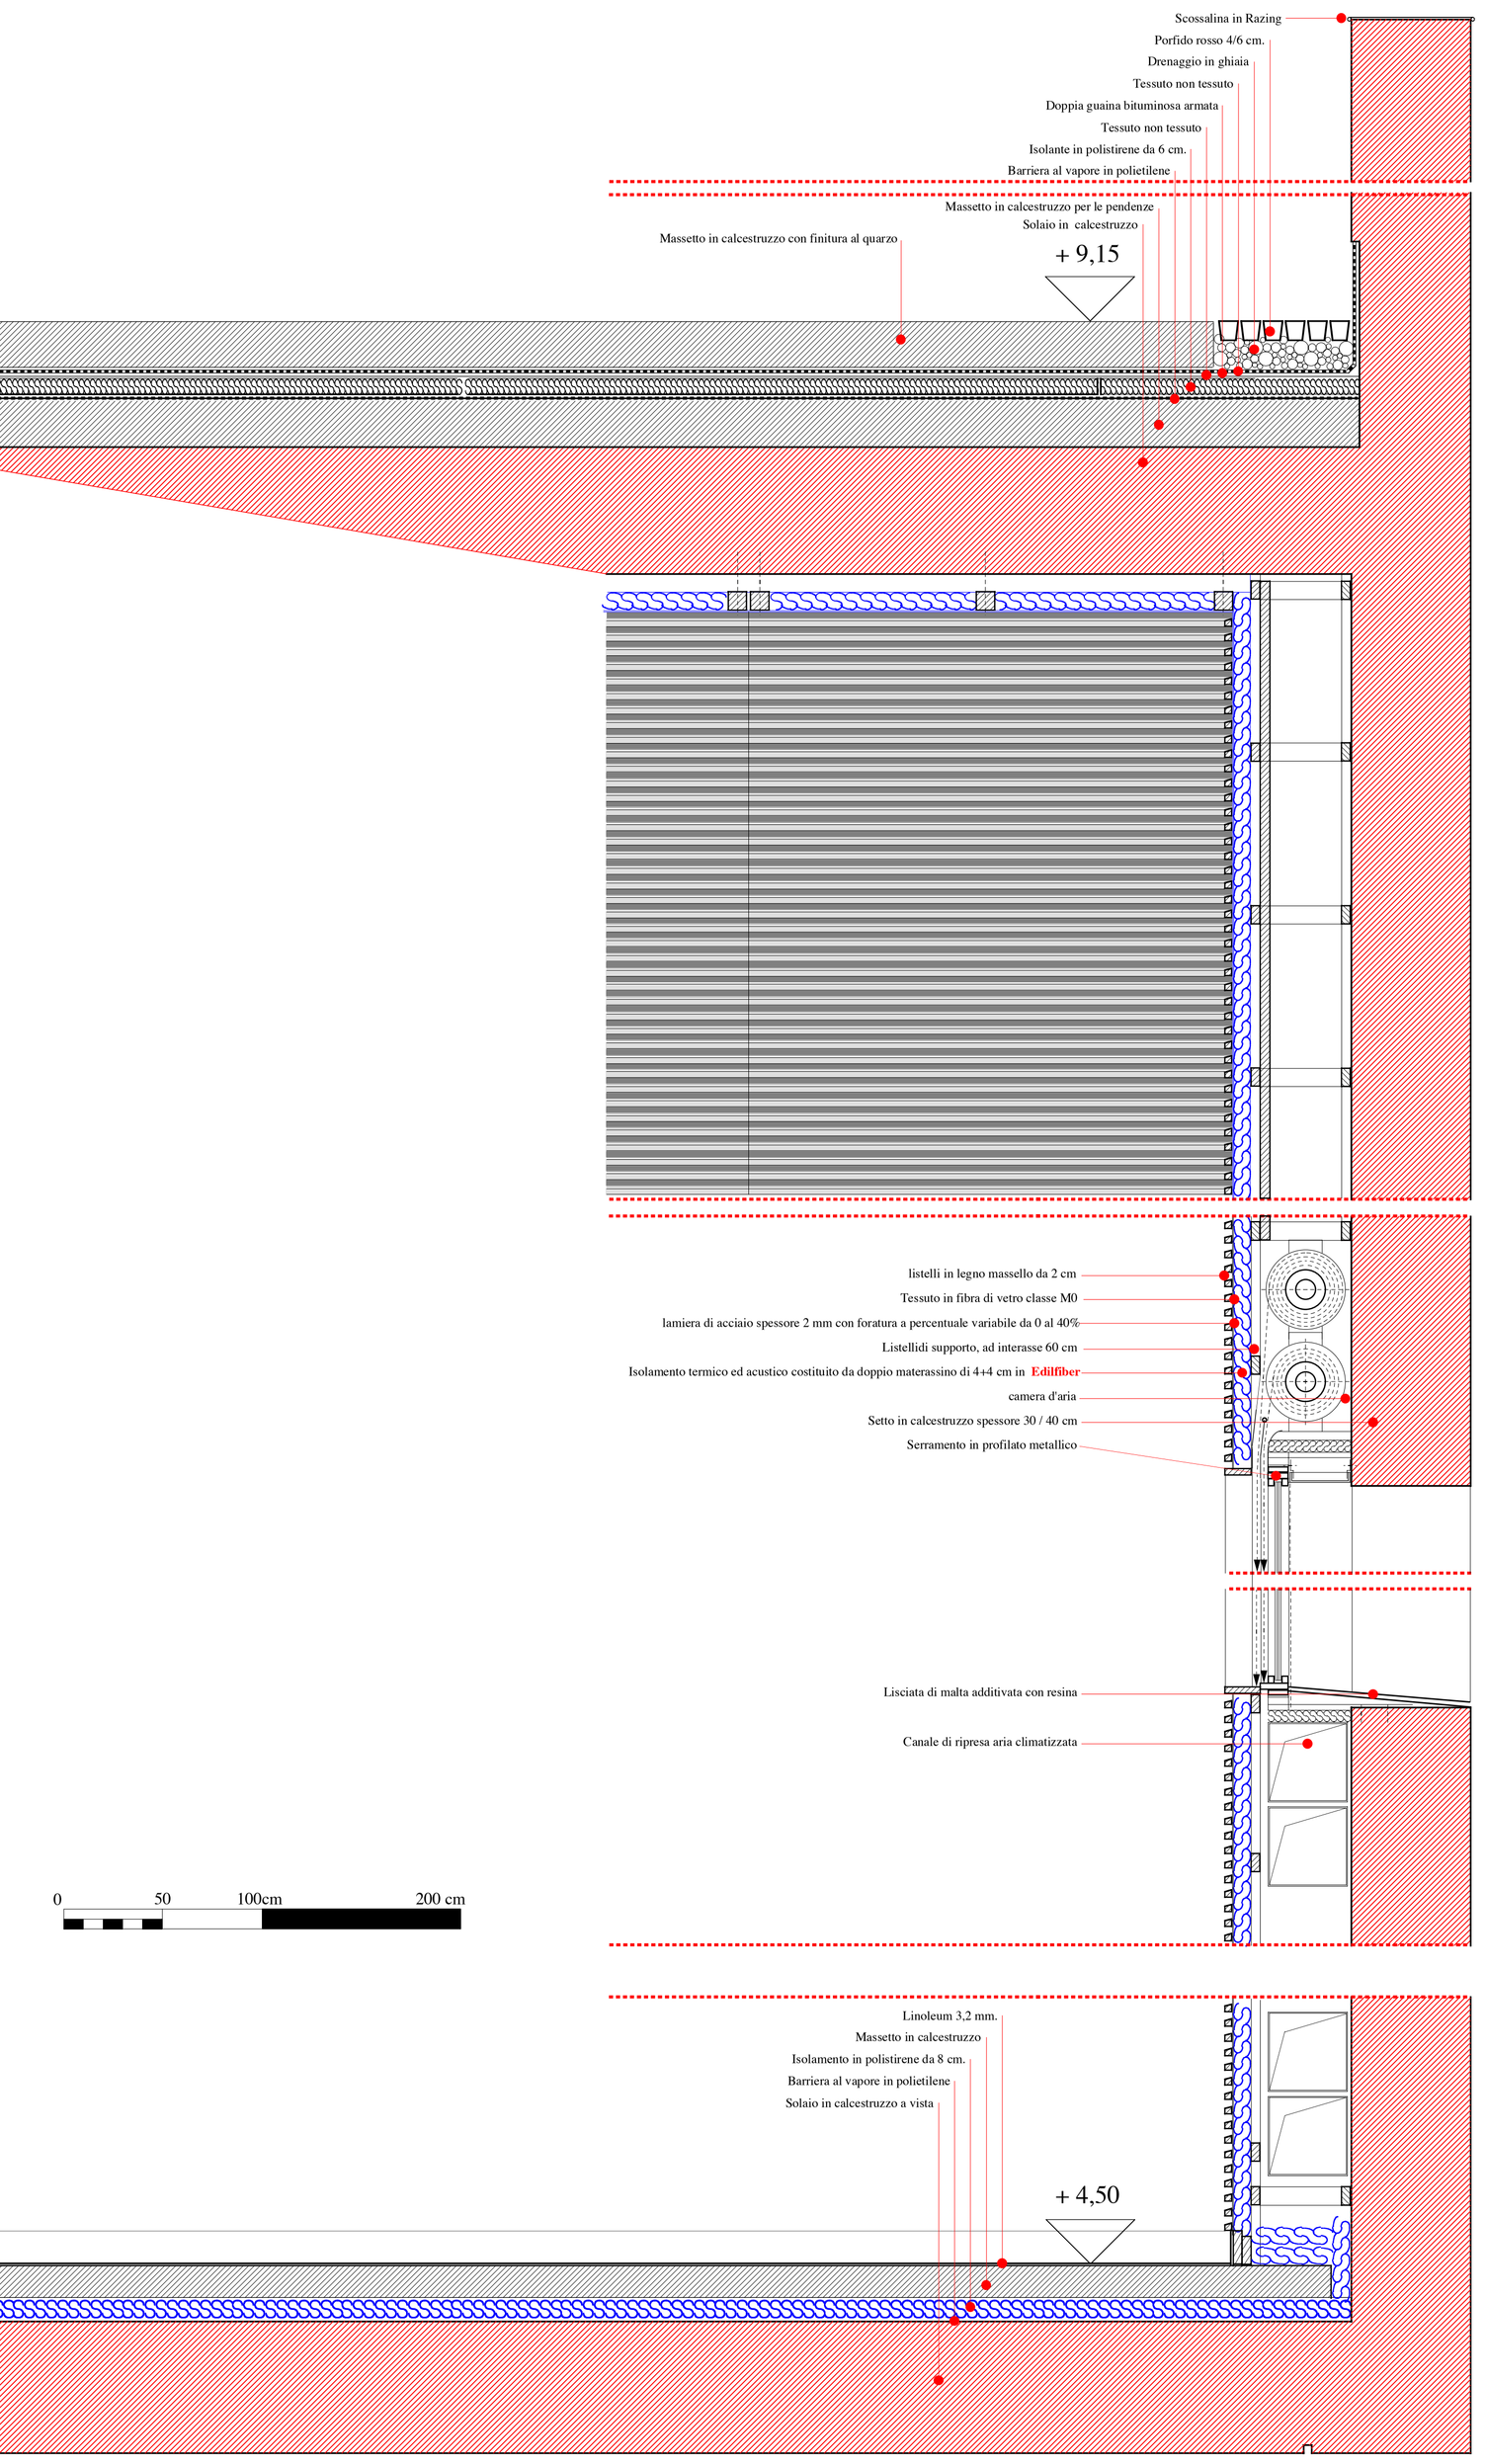
Scossalina in Razing
Porfido rosso 4/6 cm.
Drenaggio in ghiaia
Tessuto non tessuto
Doppia guaina bituminosa armata
Tessuto non tessuto
Isolante in polistirene da 6 cm.
Barriera al vapore in polietilene
Massetto in calcestruzzo per le pendenze
Solaio in calcestruzzo
Massetto in calcestruzzo con finitura al quarzo
+ 9,15
listelli in legno massello da 2 cm
Tessuto in fibra di vetro classe M0
lamiera di acciaio spessore 2 mm con foratura a percentuale variabile da 0 al 40%
Listellidi supporto, ad interasse 60 cm
Isolamento termico ed acustico costituito da doppio materassino di 4+4 cm in Edilfiber
camera d'aria
Setto in calcestruzzo spessore 30 / 40 cm
Serramento in profilato metallico
Lisciata di malta additivata con resina
Canale di ripresa aria climatizzata
0
50
100cm
200 cm
Linoleum 3,2 mm.
Massetto in calcestruzzo
Isolamento in polistirene da 8 cm.
Barriera al vapore in polietilene
Solaio in calcestruzzo a vista
+ 4,50