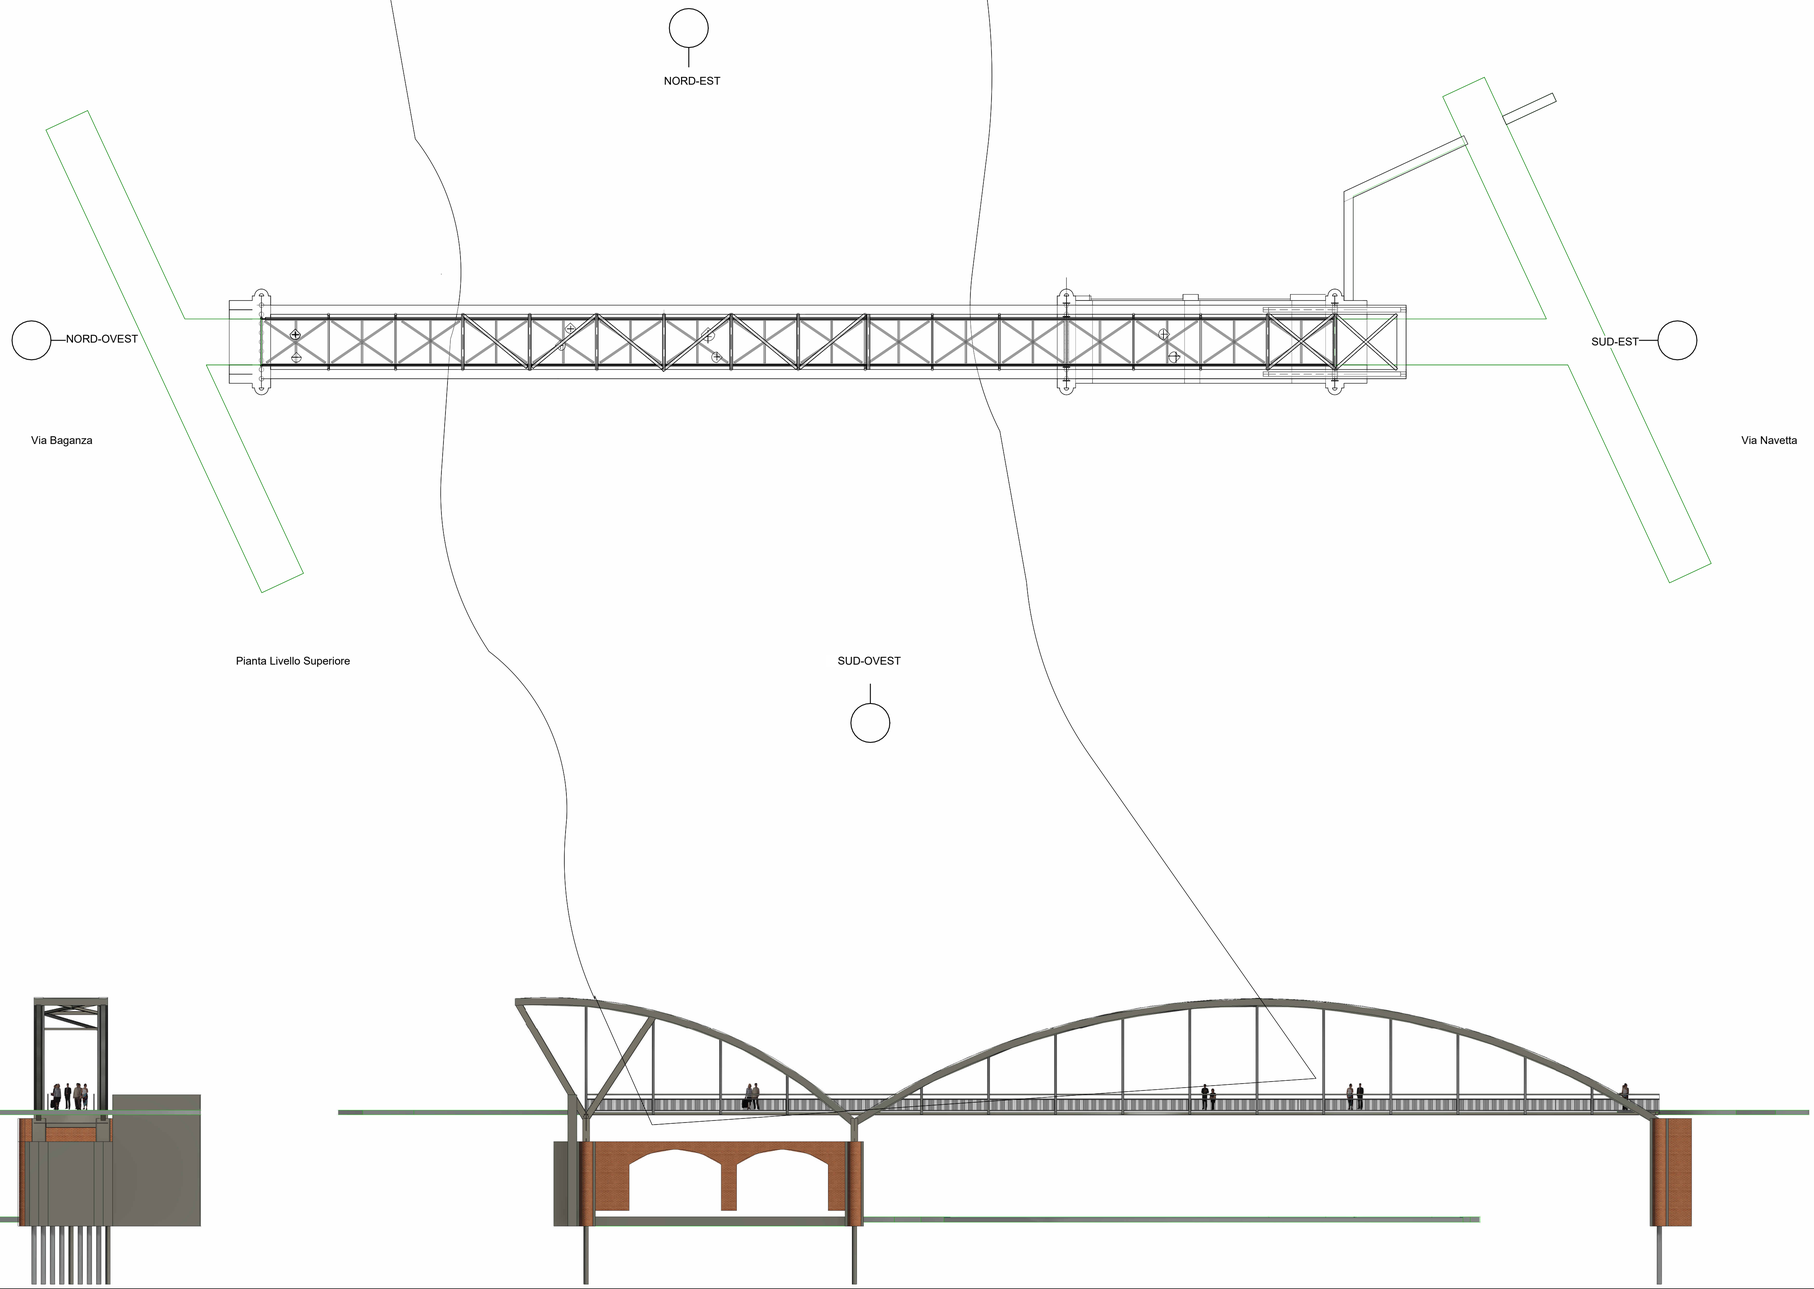

Pianta Livello Superiore

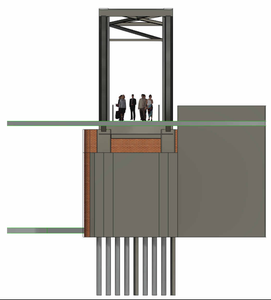

Prospetto Lato Sud-Est

Prospetto Lato Nord-Est

Architetto Pierangelo Censi Via
Gianranzana N°39-43016 Polesine Zibello
(Parma) Cell.3475766979

Consulente	Consulente
Indirizzo	Indirizzo
Indirizzo	Indirizzo
Telefono	Telefono
Fax	Fax
e-mail	e-mail

Consulente	Consulente
Indirizzo	Indirizzo
Indirizzo	Indirizzo
Telefono	Telefono
Fax	Fax
e-mail	e-mail

NORD

OVEST EST

SUD

N.	Descrizione	Dati

CONC. DI IDEE PONTE "DELLA NAVETTA"

Numero del progetto

Dati

Disegnato da Pierangelo Censi

Controllato da Pierangelo Censi

A102

Scala 1 : 200

20/09/2022 10.34.49