




PIANO TERRA

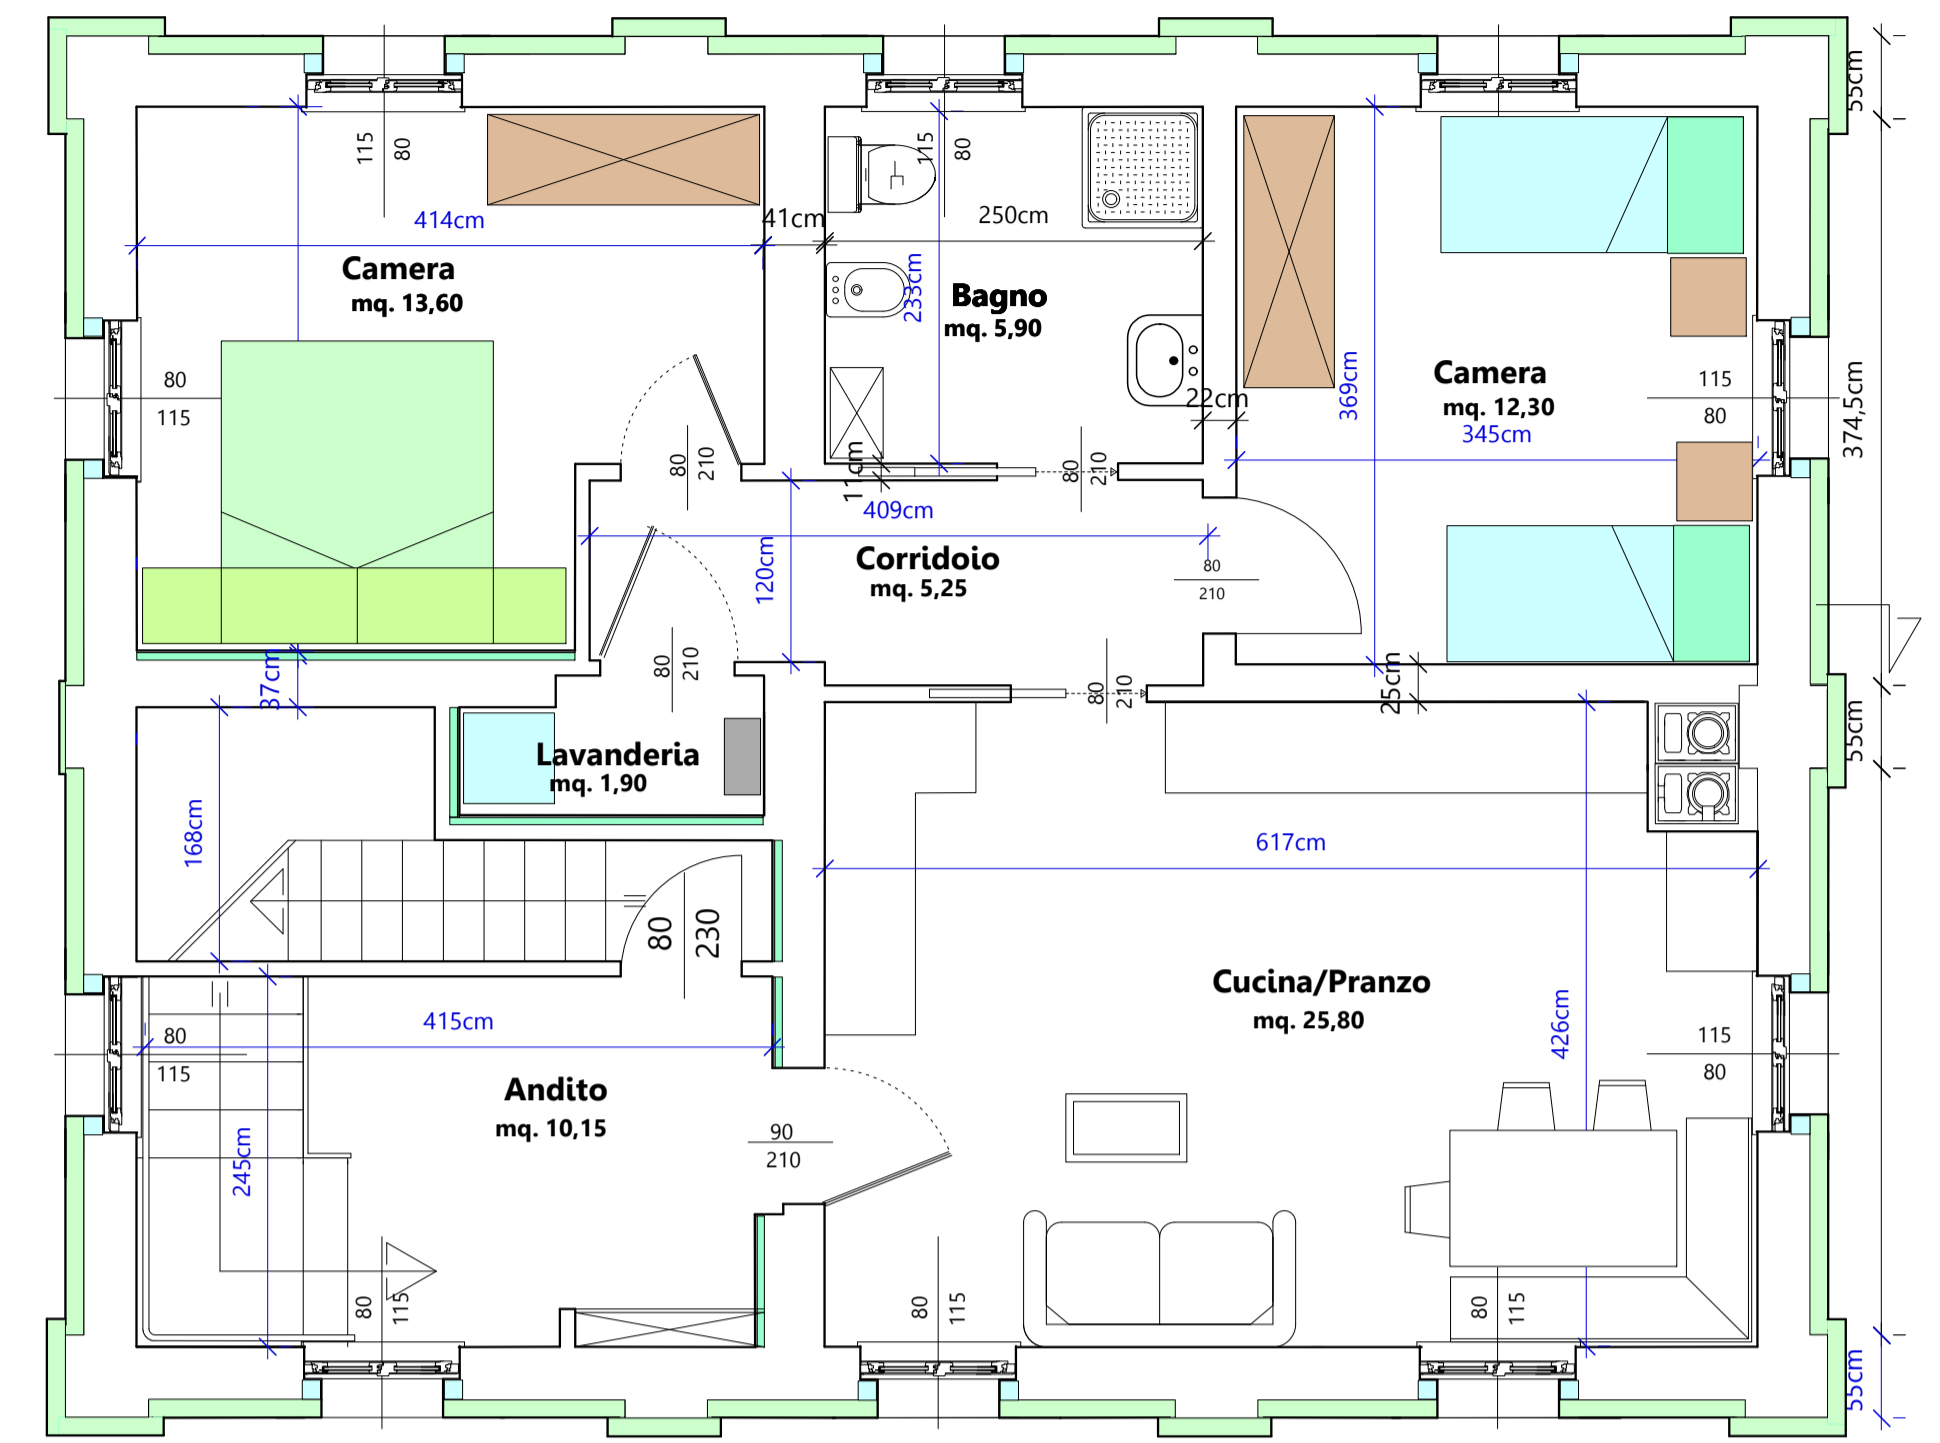

PRIMO PIANO

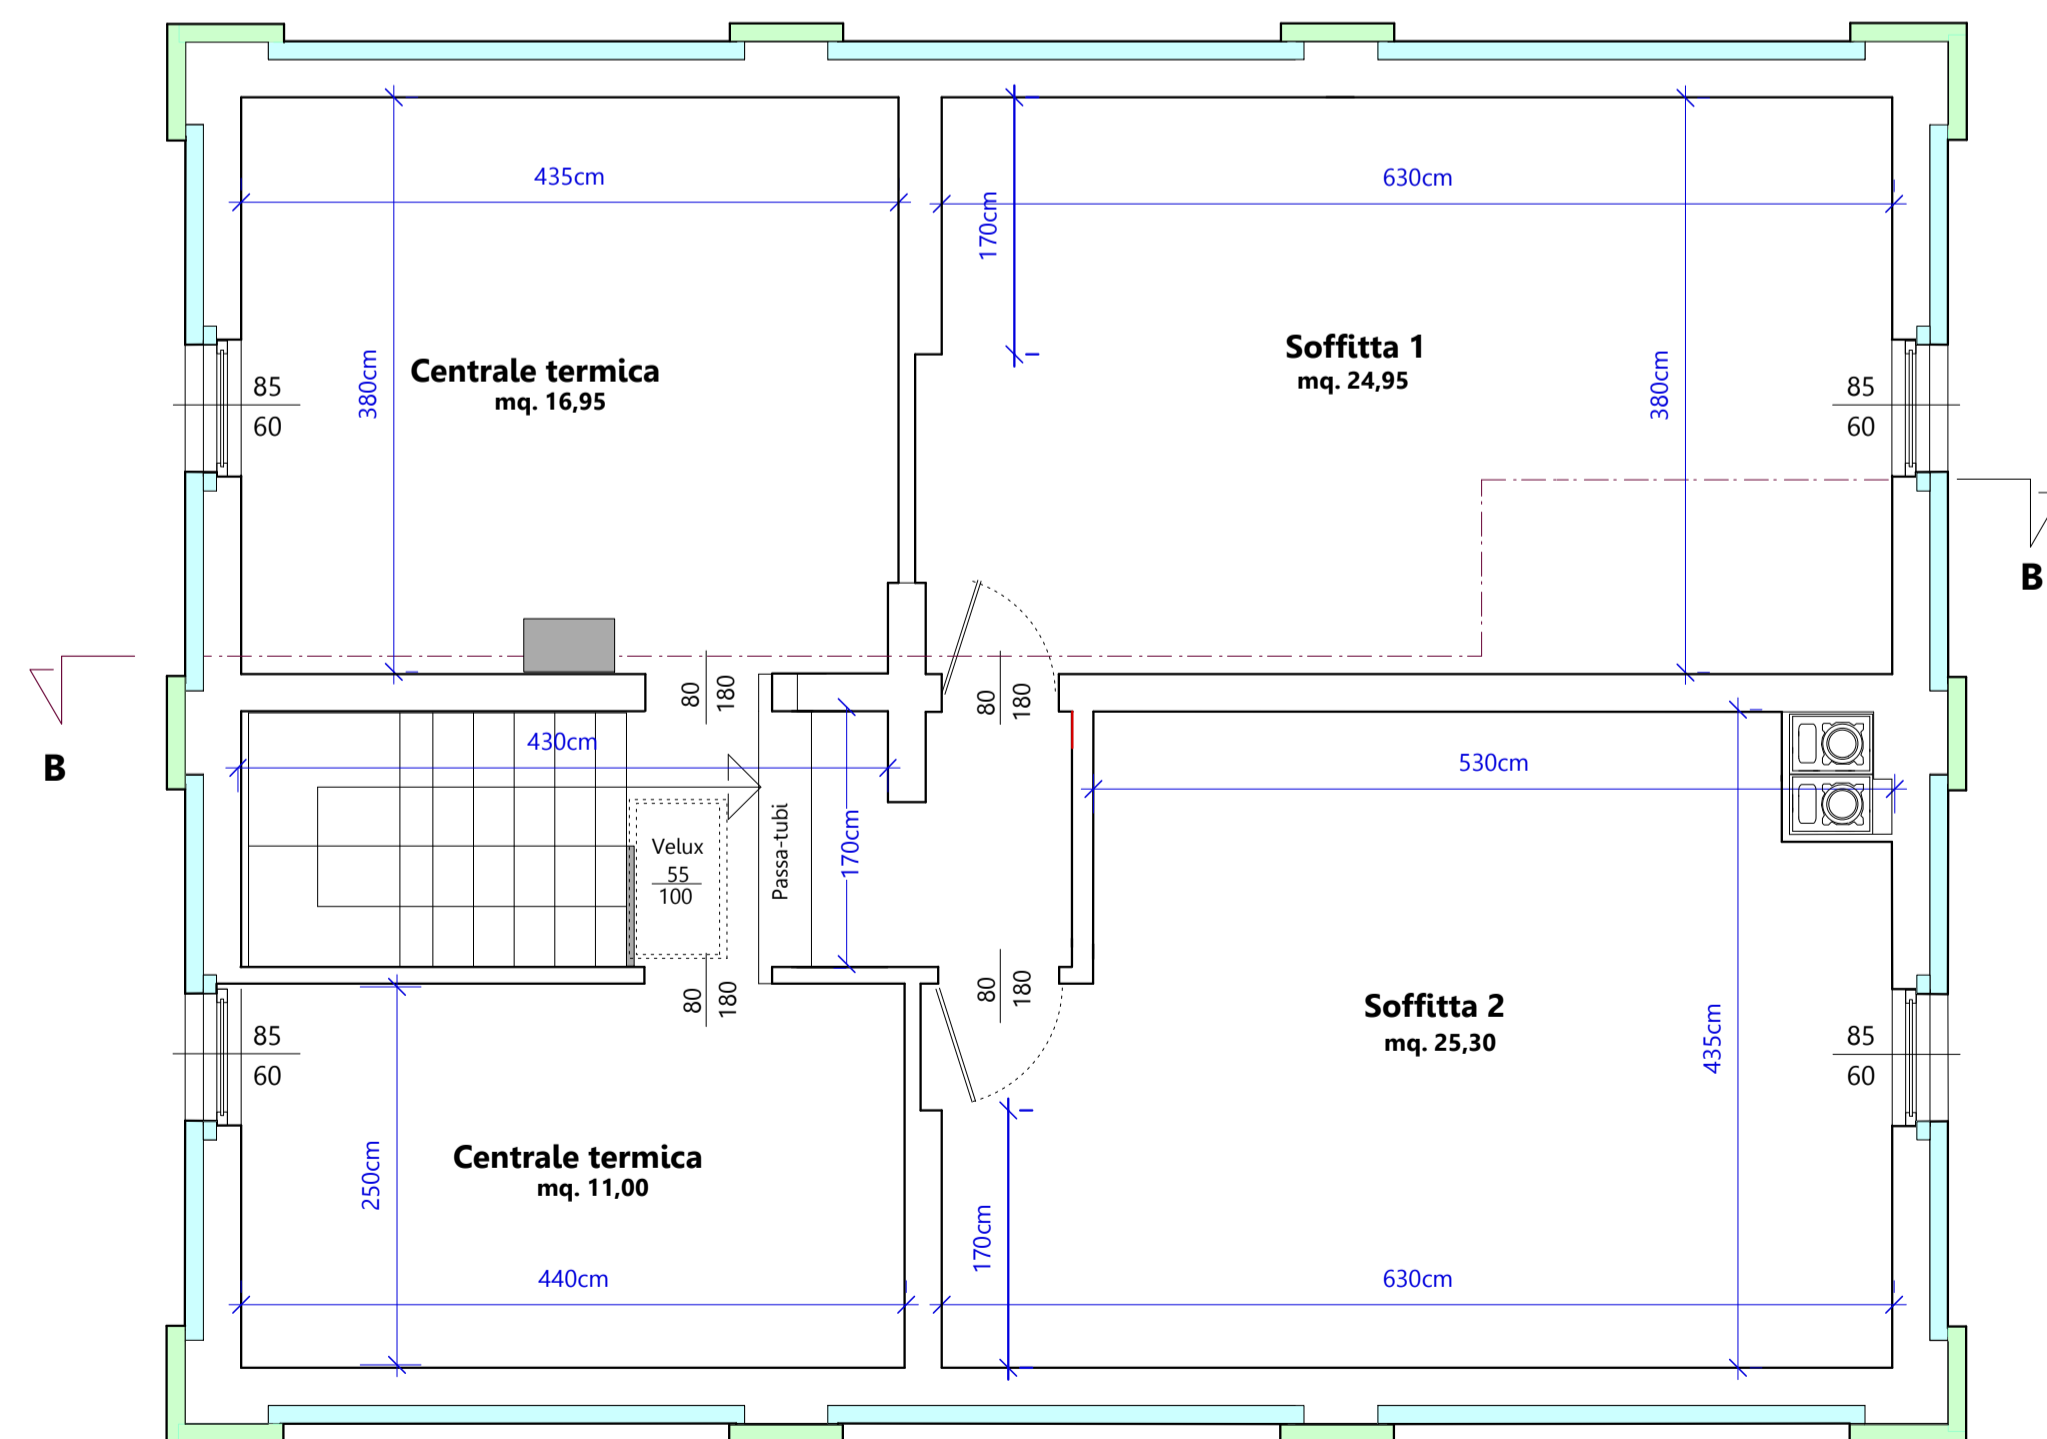

SOTTOTETTO

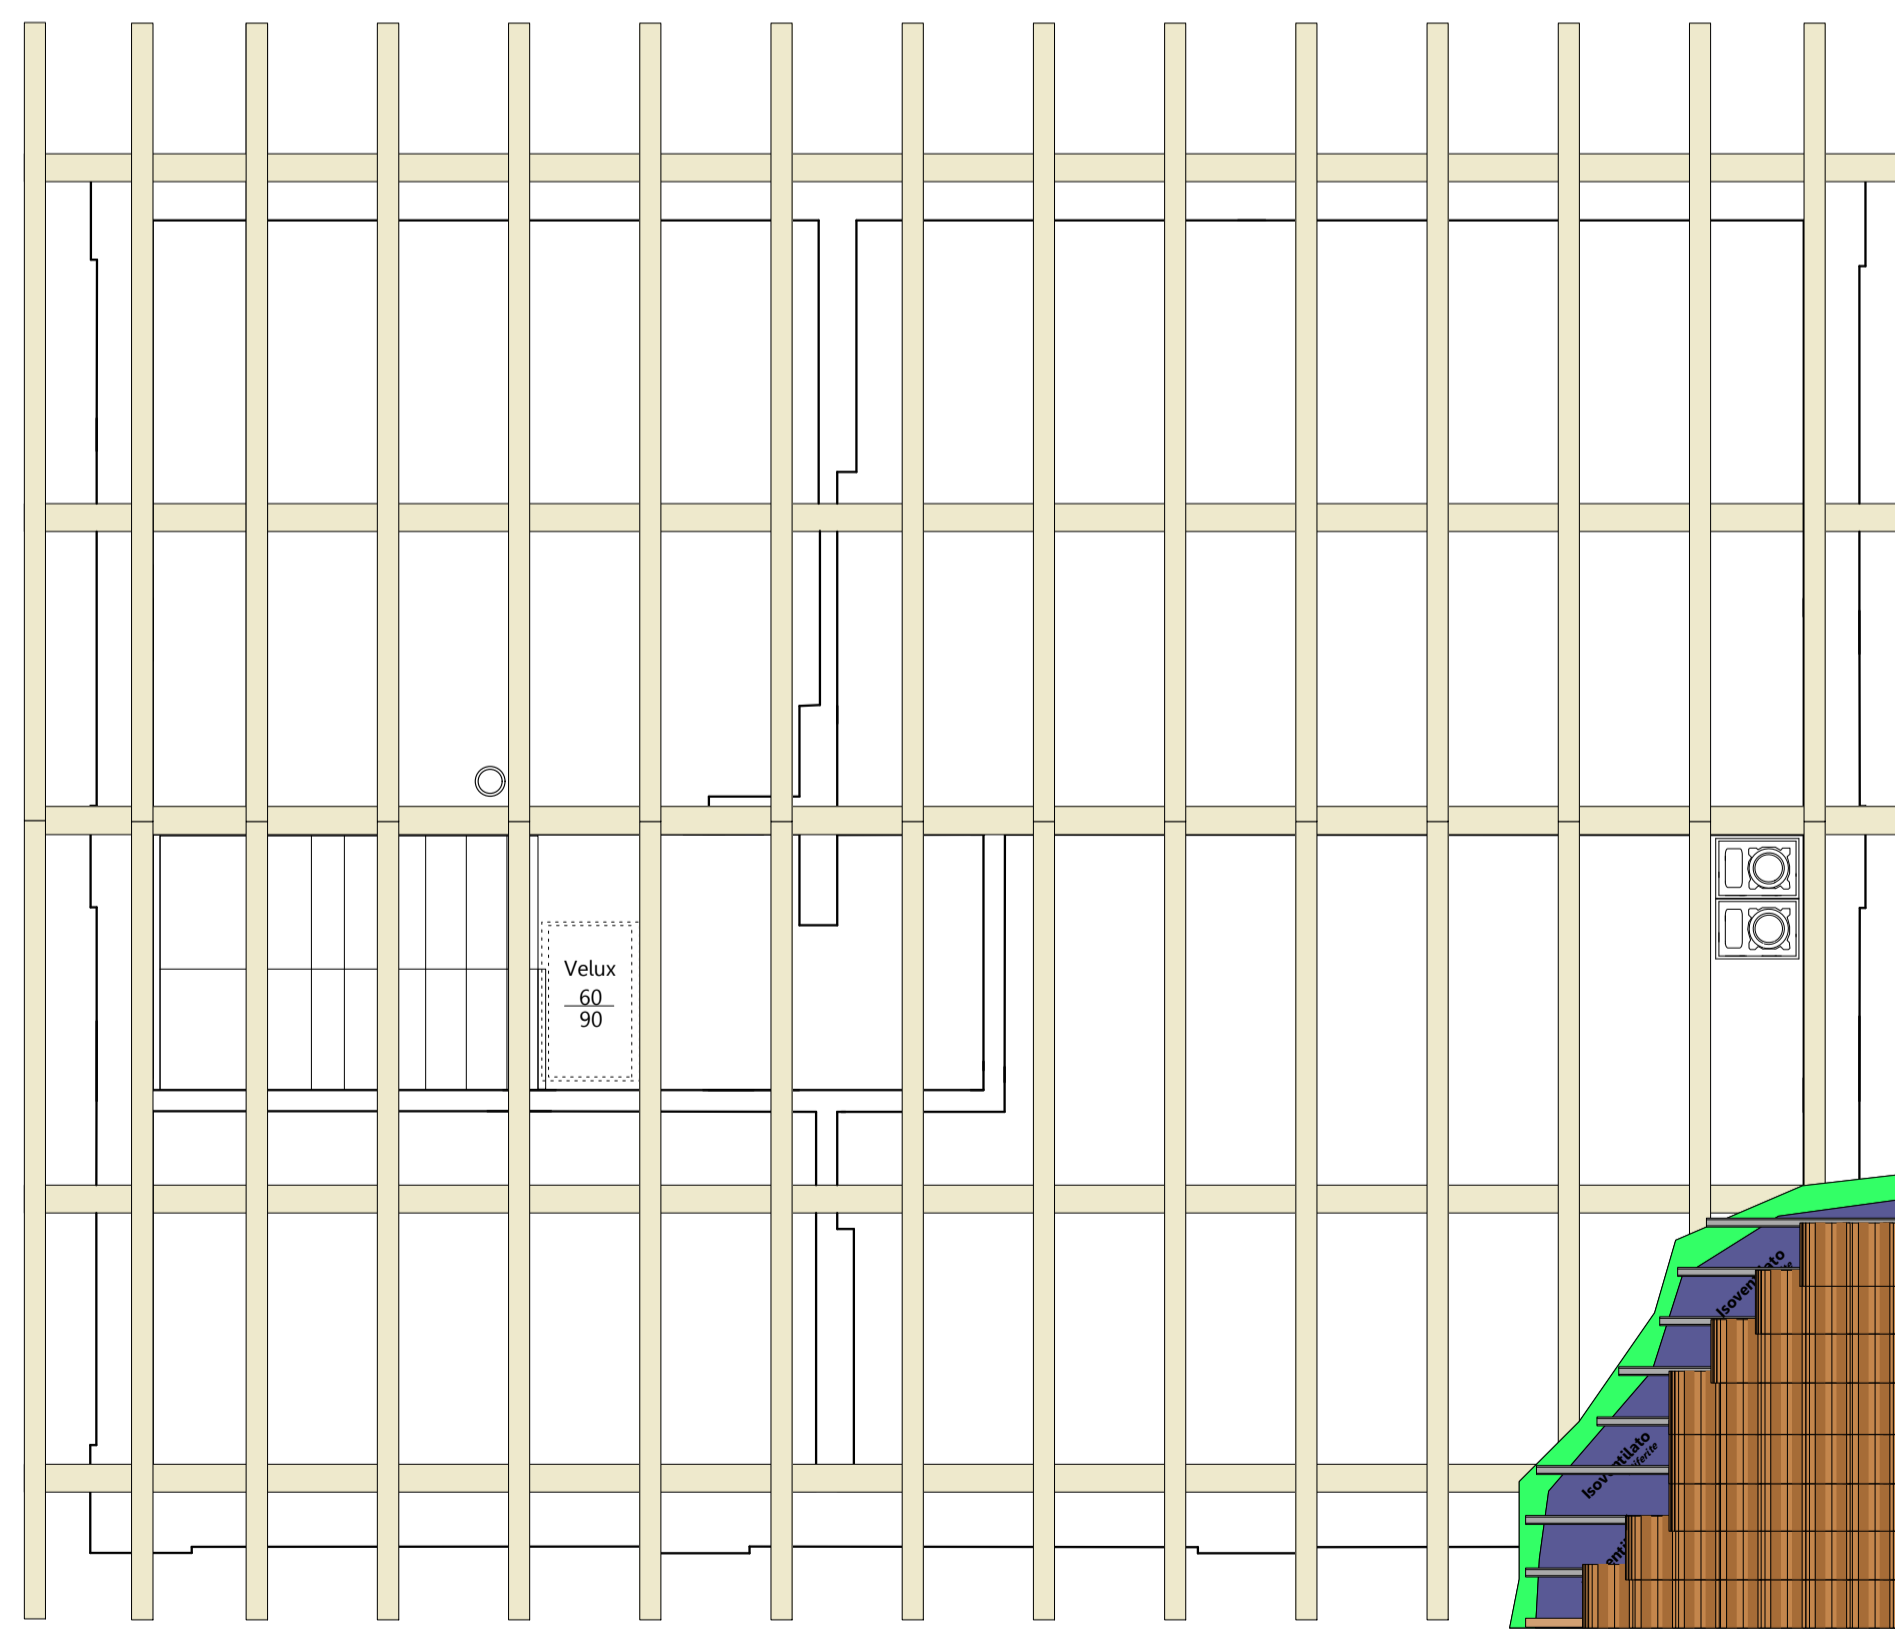

COPERTURA

 ATER ALTO FRIULI		
ENEMONZO		
LAVORI DI MANUTENZIONE STRAORDINARIA PER IL RECUPERO DI N 2 ALLOGGI DI EDILIZIA SOVVENZIONATA IN COMUNE DI ENEMONZO FRAZ. MAIASO IN VIA VIGNA		
Finanziamento: L.R. N°1/2016 - Decreto n° 6715/TERINF del 16/12/2016		
A04	PIANTE STATO DI PROGETTO	
1:50	4.053.001	01-ENE-804
Per. Ind. PAOLO QUERINI		20/12/2017
Dott. Ing. ROBERTO TIMEUS		