




1 Nível Térreo_Detalhamento Interior
1:50

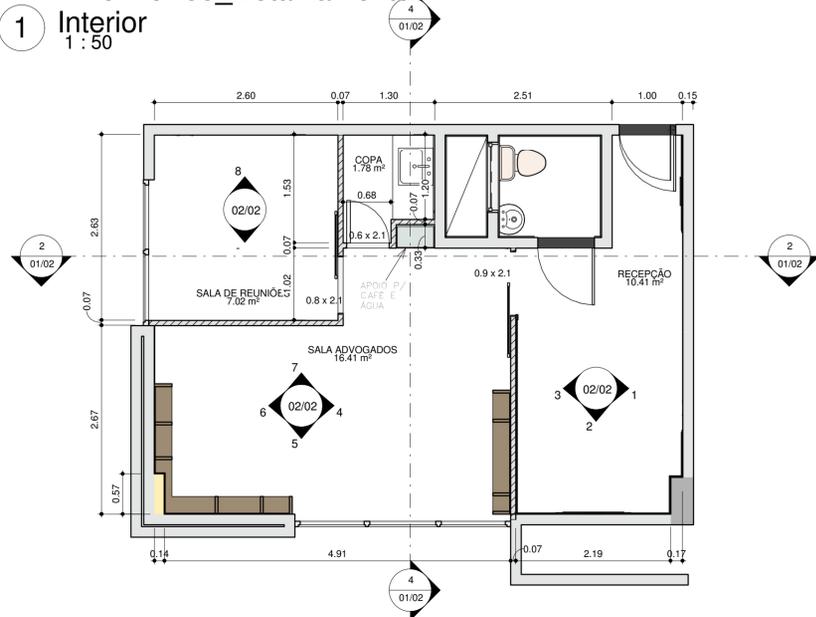


2 Corte 01
1:20

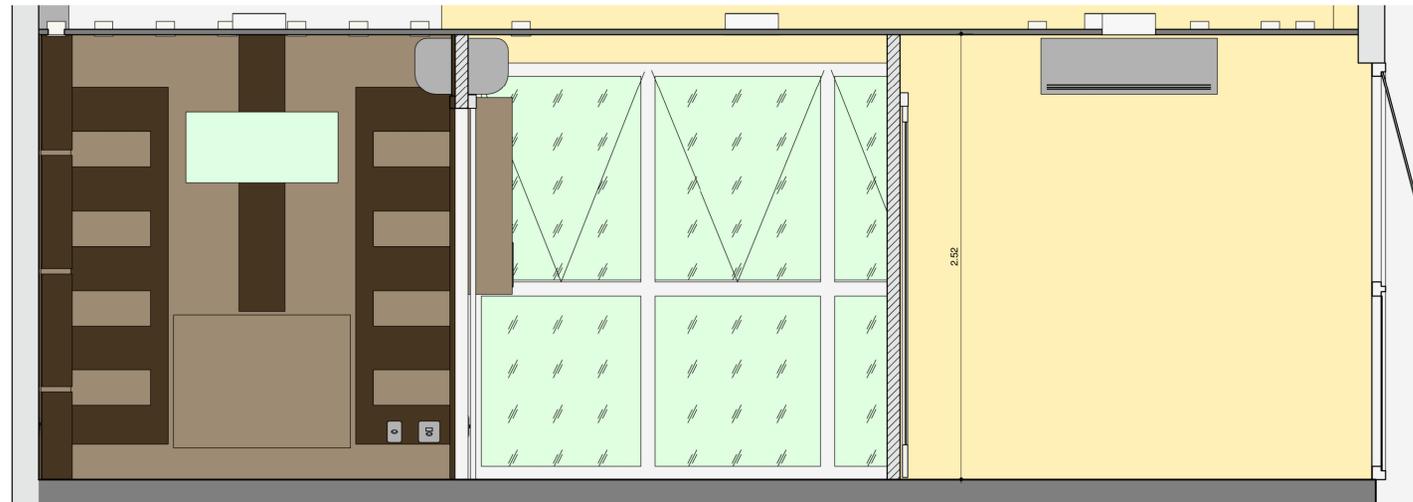


3 ESQUEMA FORRO
1:50

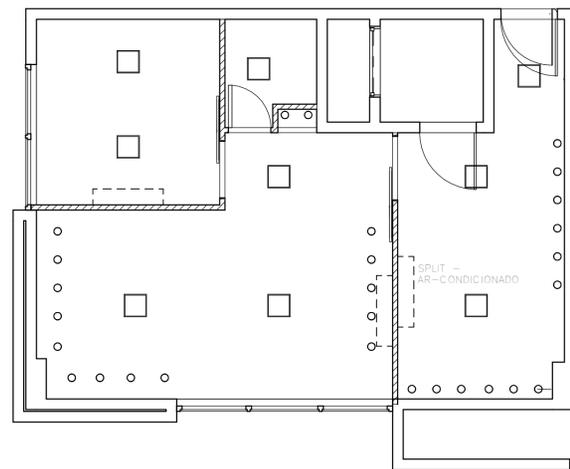

4 Corte 02
1:20

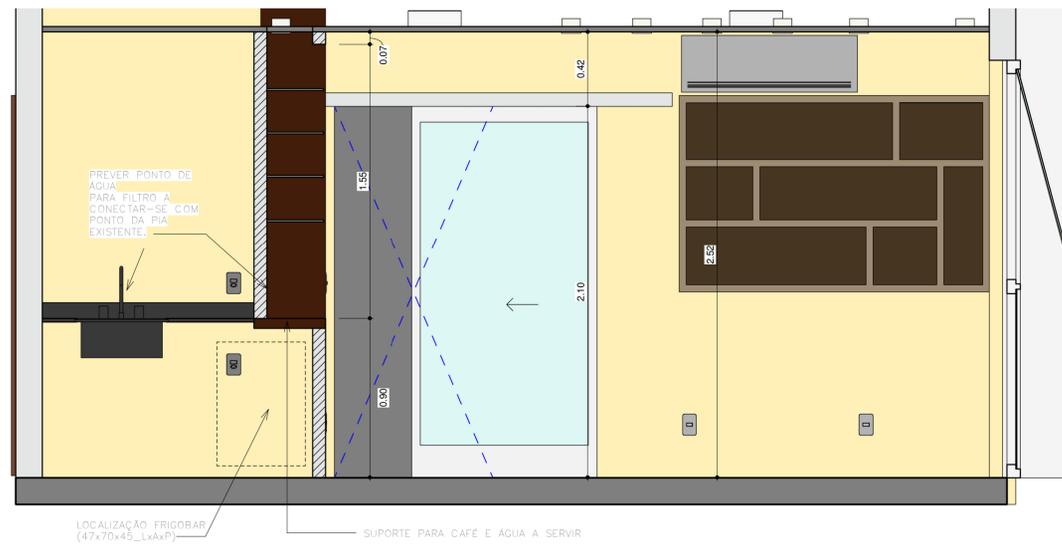

5 Nível Térreo - Humanizado
1:50

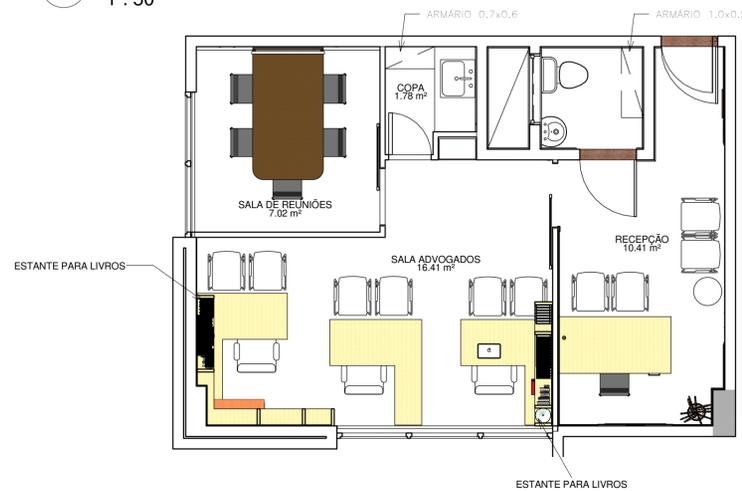

6 Perspectiva Recepção
1:1



7 Perspectiva Sala
1:1



8 Perspectiva Sala_
1:1



9 Perspectiva Sala Reuniões_2
1:1



BRASILIA - DF	
Endereço:	
Proprietário:	
Autor do Projeto:	
Responsável Técnico:	
Proprietário:	
Autor do Projeto:	
Responsável Técnico:	
Tipo	CREA
QUADRO DE ÁREAS:	
DESCR. OBRA	ÁREA
A.Construção	
Total	
Fração ideal	
Área do terreno	100,00%
Taxa ocupação	
Área permitida	
ARQUITETURA	
RESIDENCIAL	
DATA:	ESC.: INDICADAS
RES.:	VISTO:
FL. n° 01/02	