


SUPERFICIE LORDA
INTERNA
95.60 mq

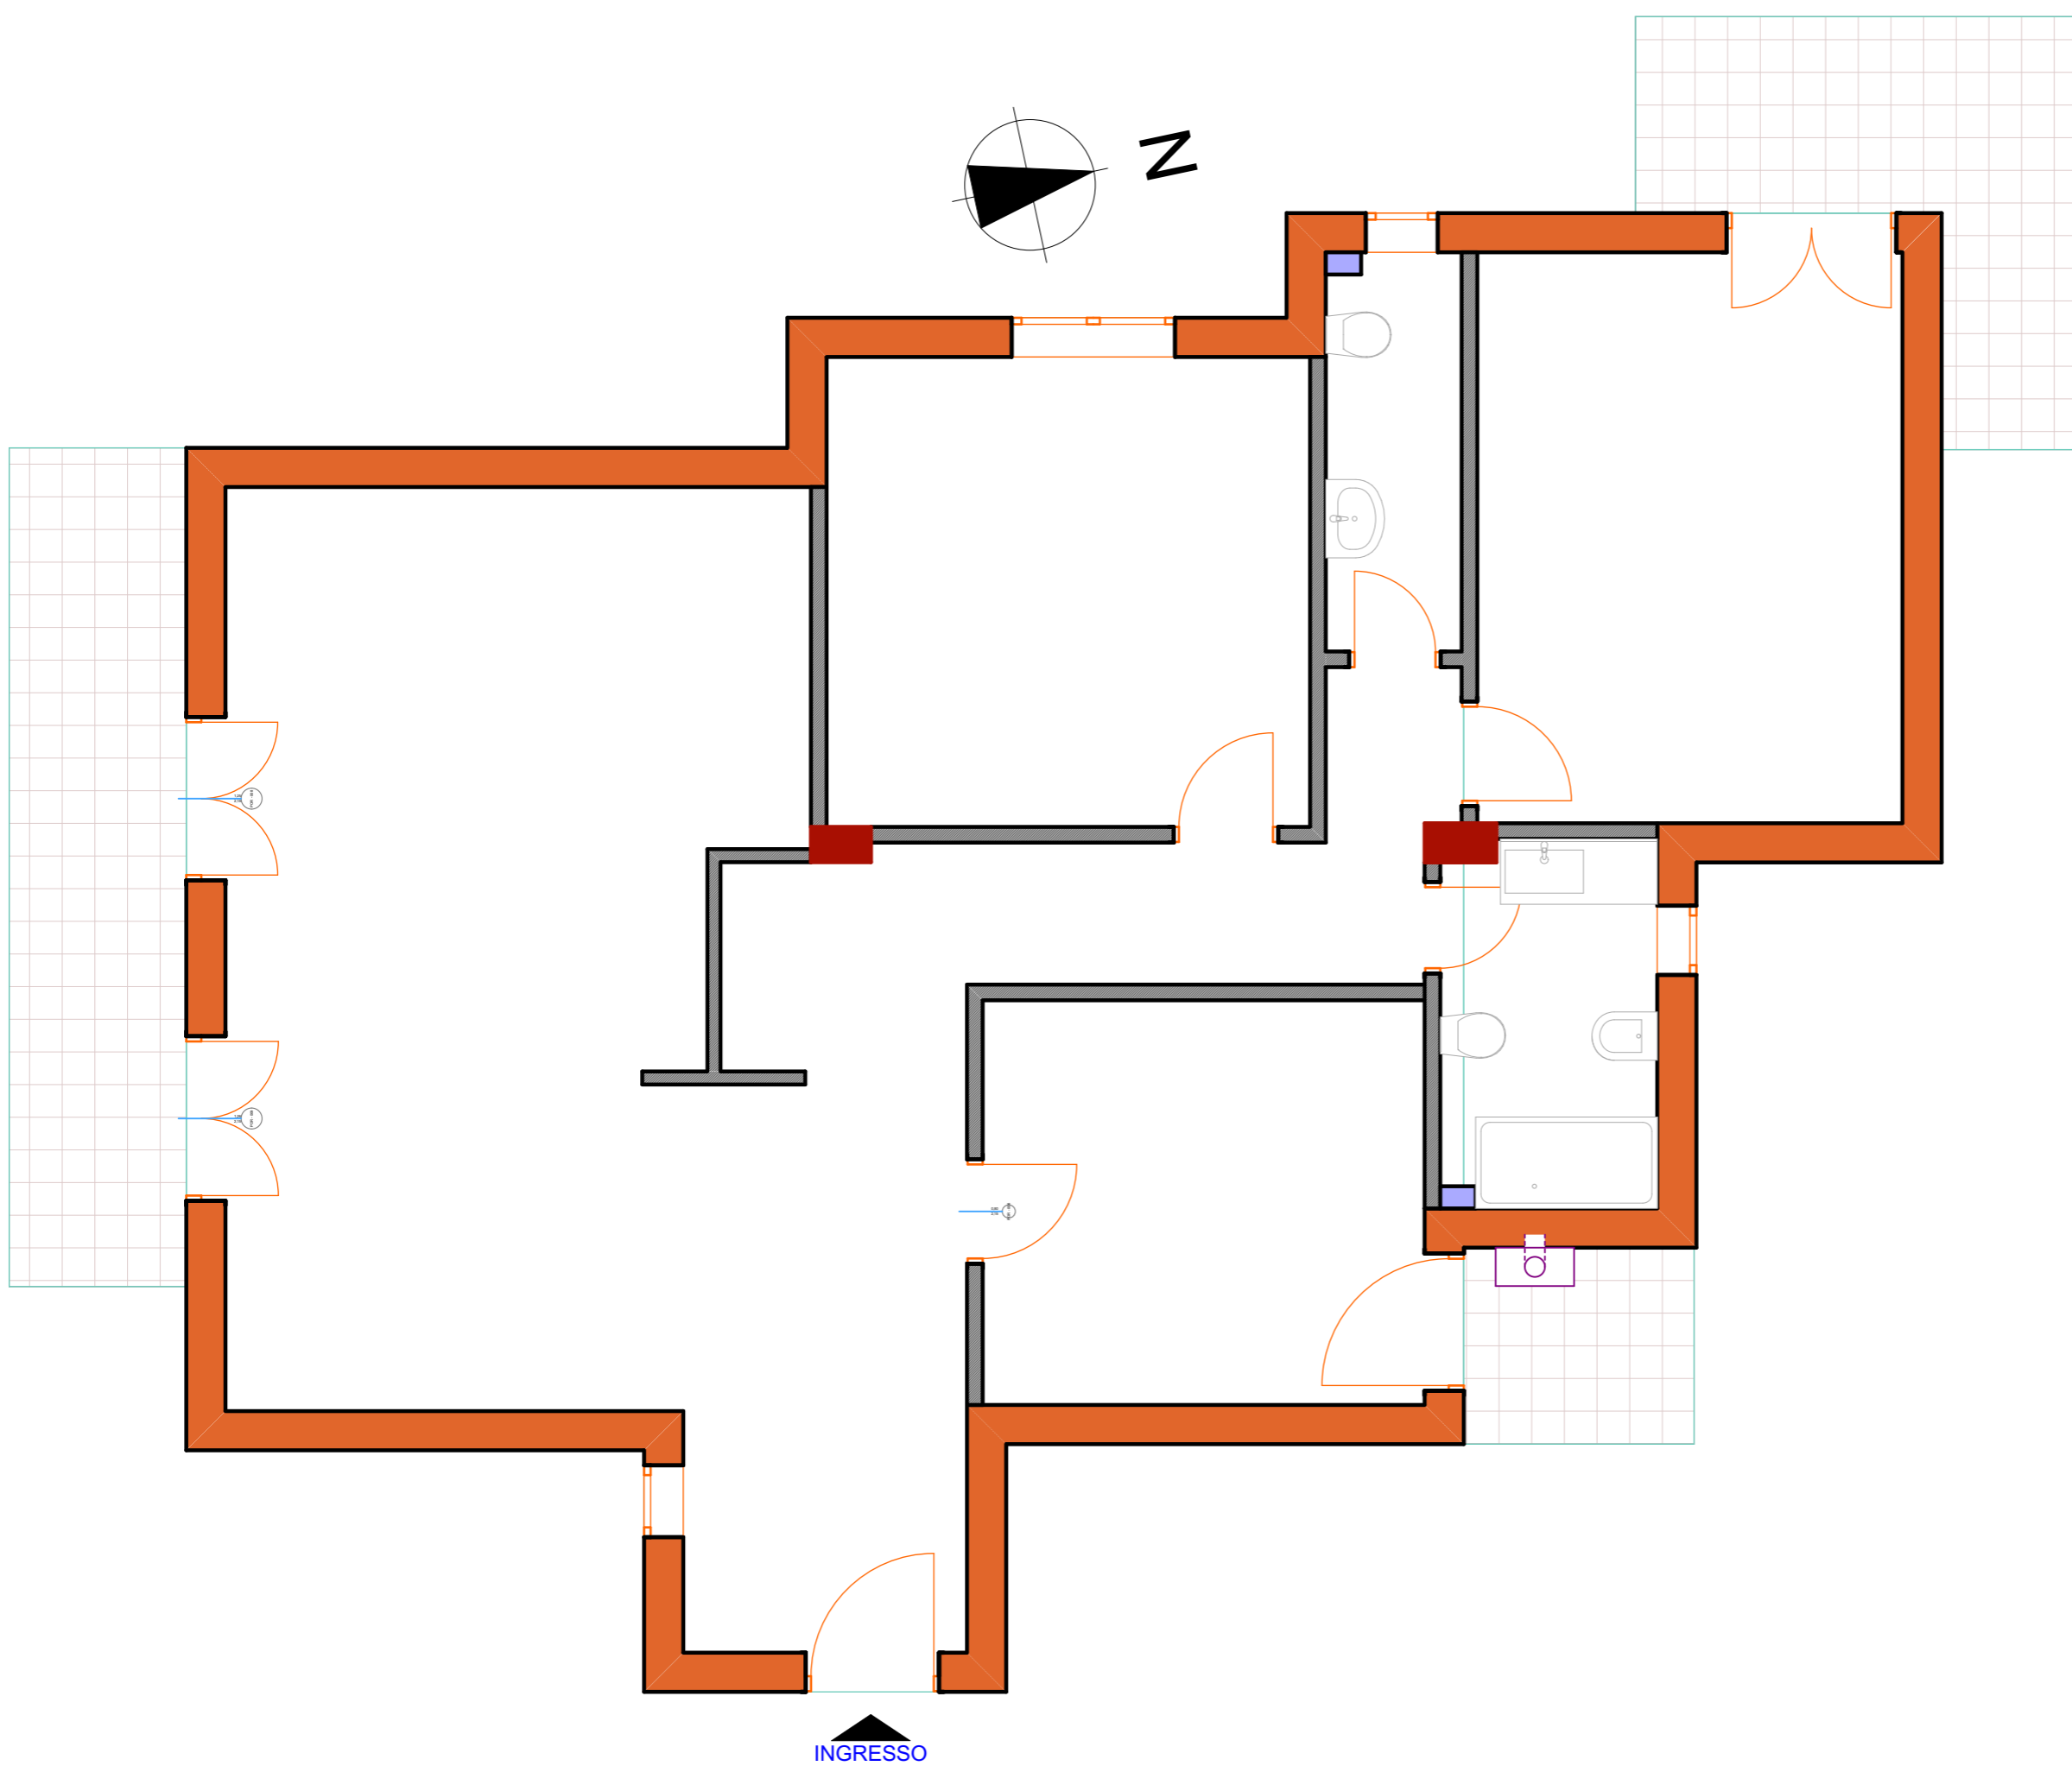

**SKET
ID&A**
Interior Design & Architettura

COMMITTENTE : XXXXXXX

INDIRIZZO : Via

LAYOUT : STATO ATTUALE

NOTE :

disegno in scala 1:50
data :20/09/2018

TAVOLA
1