

FÖRKLARINGAR
ALLA MÅTT I MILLIMETER (MM)
ALLA HÖJDANGIVELSER I METER (M)

FÖRESKRIFTER
SOLCELLSANLÄGGNING: ENLIGT
SOLORDER SE
SOLPAKET 270W 190AH/200AH
SKALL INGÅ BATTERI
YTA PÅ TAK CA 162 M²

HÄNVISNINGAR
FÖR STOMDETALJER SE A-4-0-2-102

GRANSKNINGSHANDLING 2019-09-06

BET	AN	ARBENGSÅRER	DATUM	SGN
-----	----	-------------	-------	-----


BYGGHANDLING
sandell
sandberg

A	sandellsandberg arkitektur AB	Skarvången 5, 19133 Storrudskärr
K	Kvalitet kontrollösa	Telefon: 278935
V		
VS		
E		
LA		
UPPDRAGSLEDARE	ESTAD/ANDERSSON AV	HANDELSLEDARE
PROJEKTANT	SH	JK
DATUM	2019-09-06	REVISOR
	Thomas Sandell	

ERIKSBERG VILT OCH NATUR,
KARLSHAMNS KOMMUN
KOMPLEMENTSBYGGNAD FODERHUS


TAKPLAN, BJÄLKLAGSPLAN,

SKALA	NUMMER	BET
1:100 (A3)	A-4-0-1-103	TAKPLAN, ÖVERSIKT

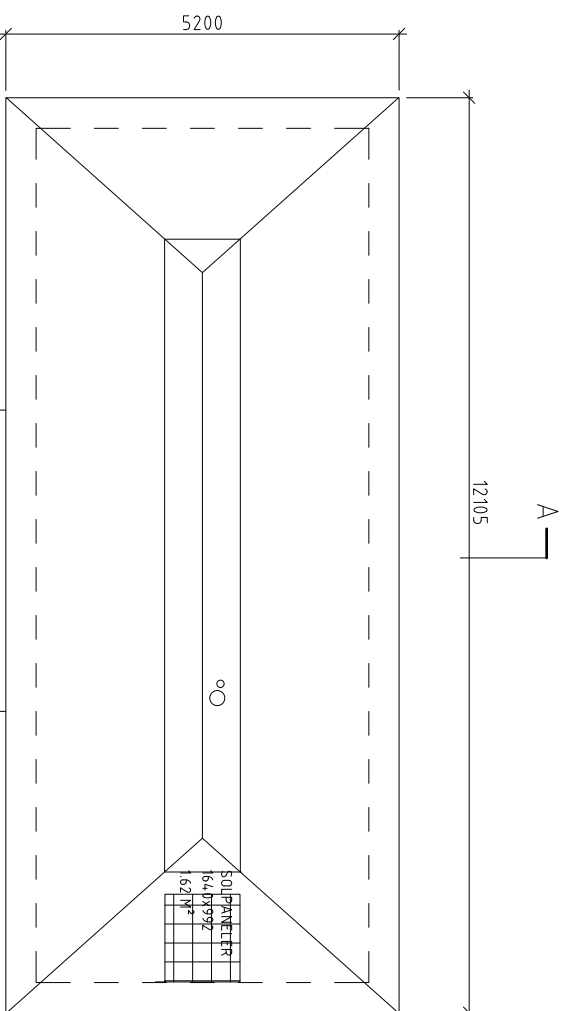


TAKPLAN

A A

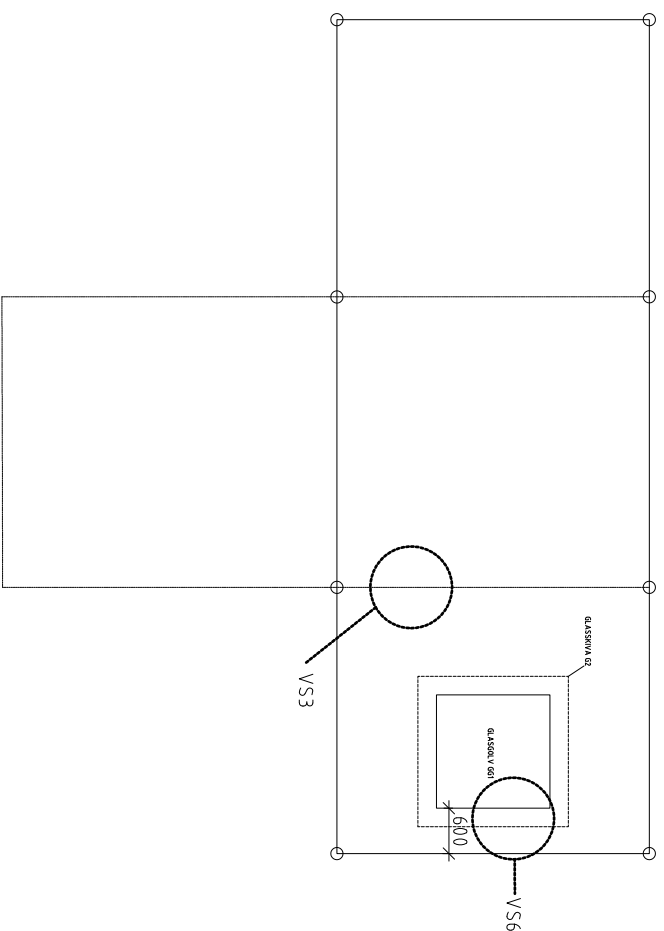

PLAN BJÄLKLAG, SE K-HANDLING K-20.1-001

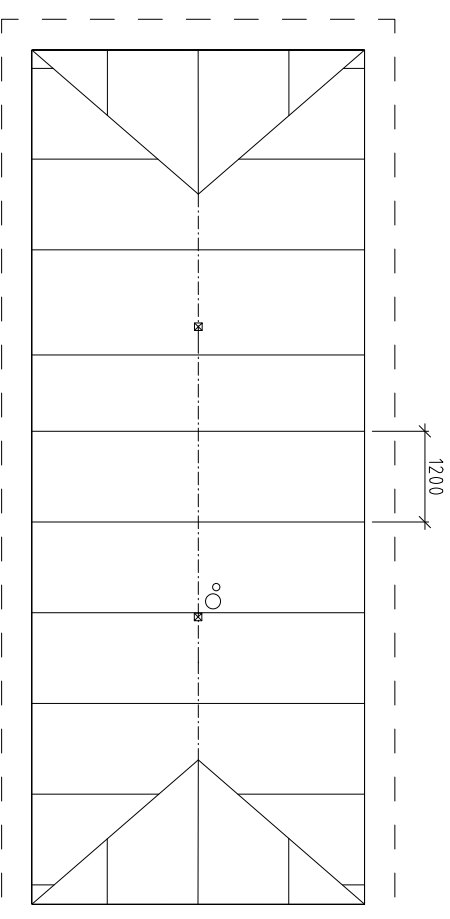

LT-BALK 115x450
TRÄREGEL 45x220
KANT TAKFOT

PLAN TAKBALKAR

SKALA 1:100 (A3)

