TAV. 3

UNIVERSITA' DEGLI STUDI DI PALERMO - FACOLTA' DI ARCHITETTURA -
A.A. 2013-2014 - *Corso di Laurea Specialistica in Architettura a ciclo unico - Classe 4/S*
PROGETTAZIONE AMBIENTALE
Docente: Prof. Arch. Emanuele Walter Angelico
Allievi Architetti: Marco Morana - Vincenzo Amato
Matricola: 0579320 - 0571378

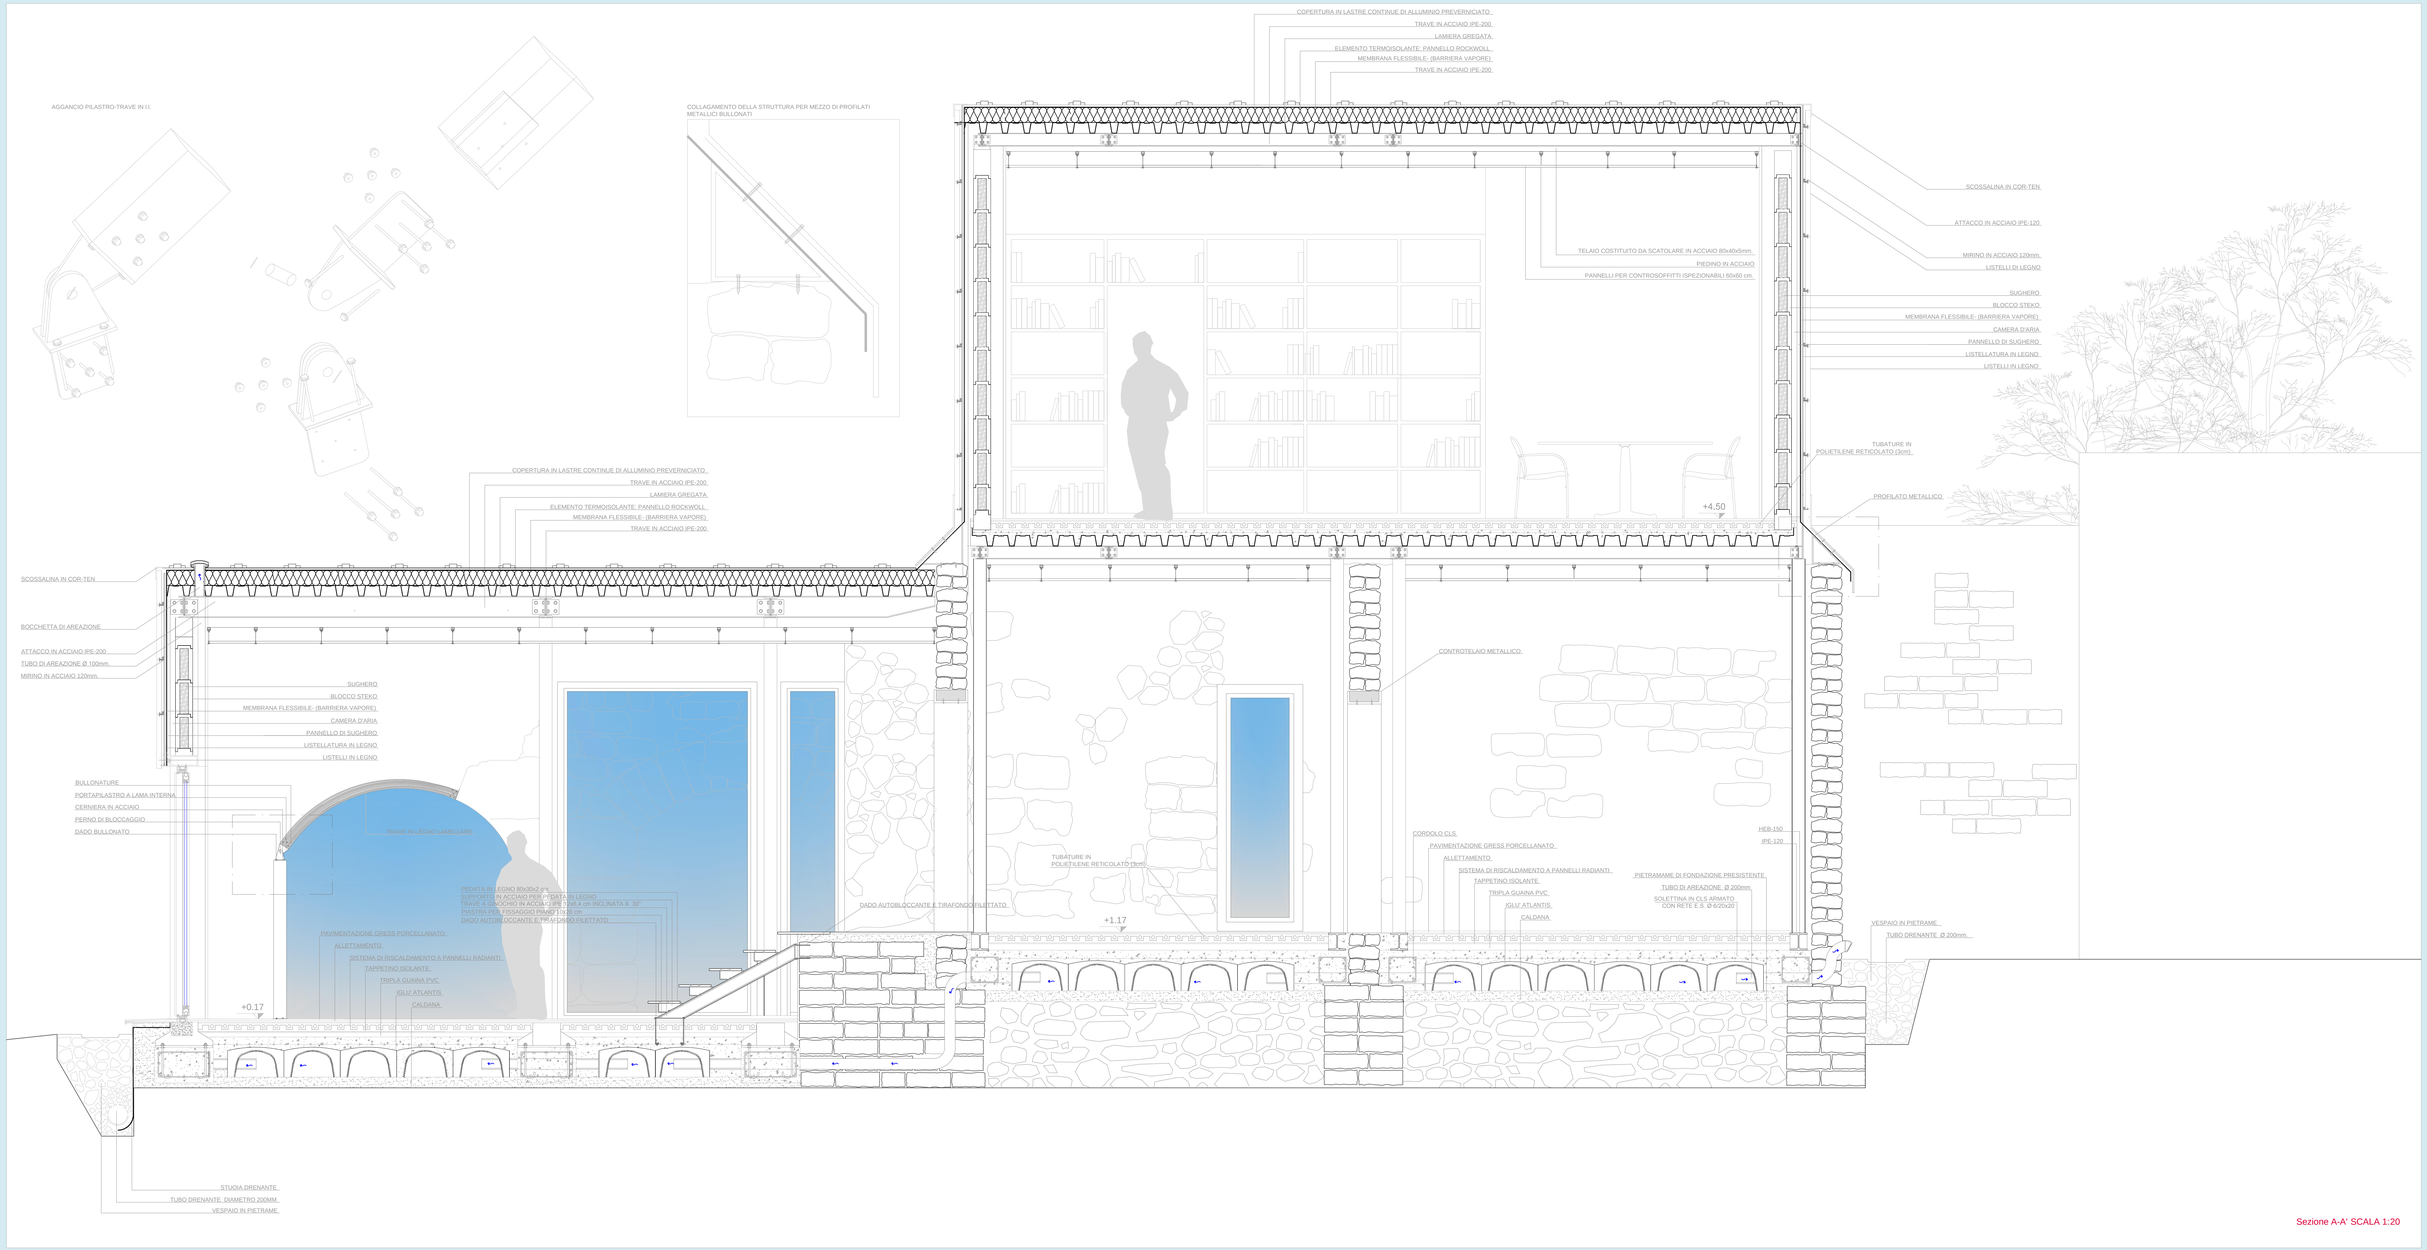

Sezione A-A' SCALA 1:20