

Architectenbureau Marlies Rohmer

project **Brede school Houthaven**
 specificatie **situatie**

PRESENTATIE

werknr.	1104	SI
schaal	1:2000	
datum	09-07-2014	

A - Basisschool Wereldschool Amsterdam

- 1 groepsruimte
- 2 leerplein
- 3 conciërge
- 4 berging

B - Basisschool De Spaarndammerhout

- 1 groepsruimte
- 2 leerplein
- 3 conciërge
- 4 berging

C - Gemeenschappelijk



- 4 berging
- 5 speellokaal/aula
- 6 muzieklokaal
- 7 tribune
- 8 techniek/container

D - Voorschool

- 1 groepsruimte

E - Horeca

- 4 berging
- 9 horeca

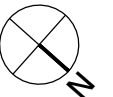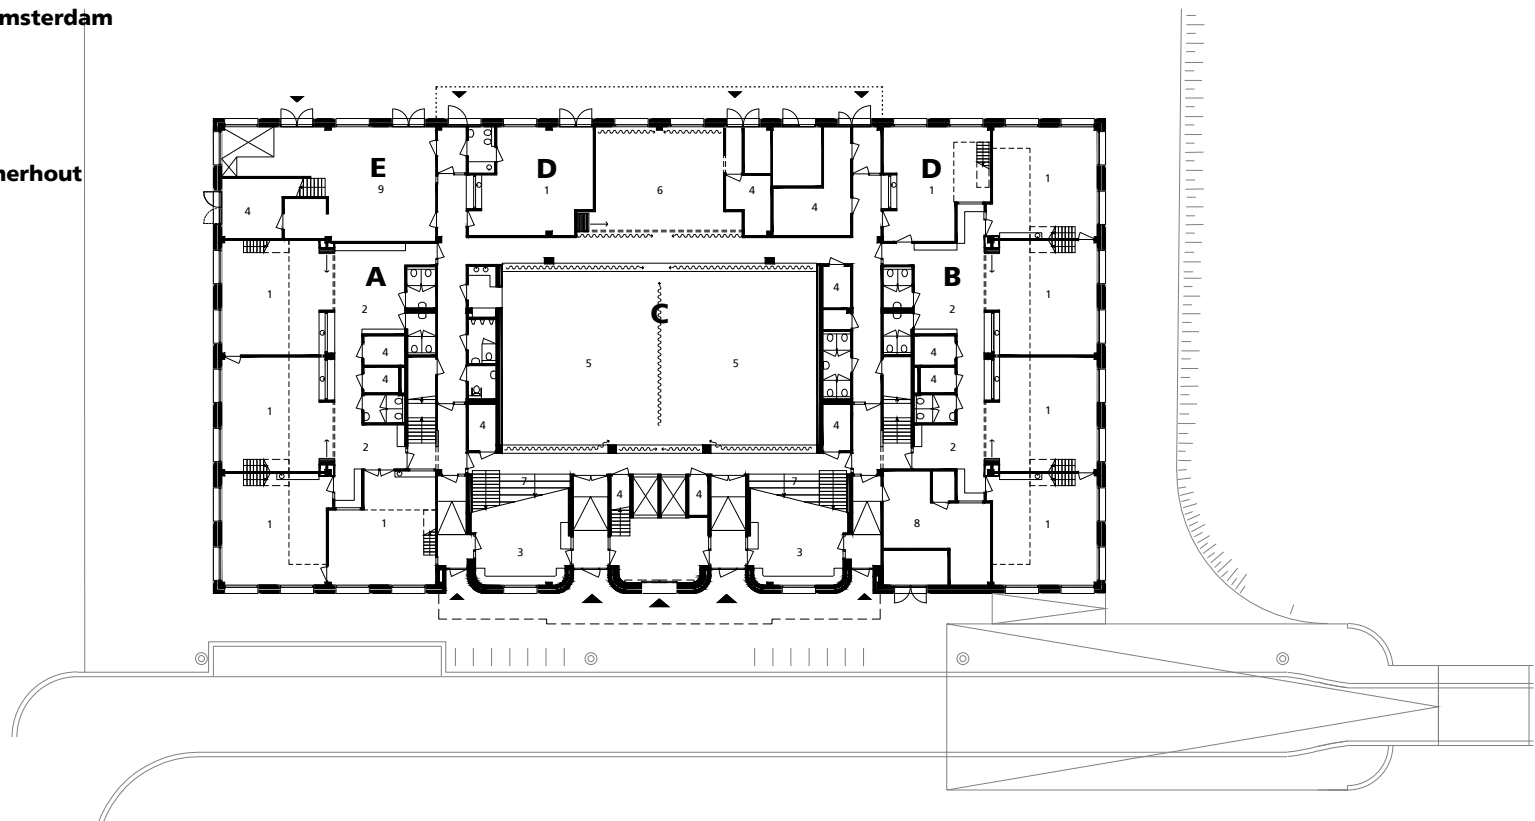

PRESENTATIE

project	Brede school Houthaven	werknr. 1104	PL00		
	specificatie			plattengrond begane grond	schaal 1:500
					datum 09-07-2014

A - Basisschool Wereldschool Amsterdam

- 1 groepsruimte
- 2 leerplein
- 4 berging

B - Basisschool De Spaarndammerhout

- 1 groepsruimte
- 2 leerplein
- 4 berging

C - Gemeenschappelijk



- 7 tribune
- 10 buitenruimte / balkon
- 11 ouderkamer

E - Horeca

- 9 horeca

F - Sportzaal



- 12 sportzaal
- 13 kleedruimte
- 14 toestelberging

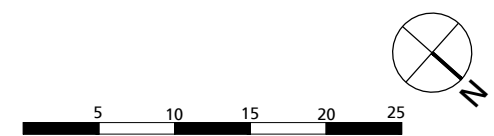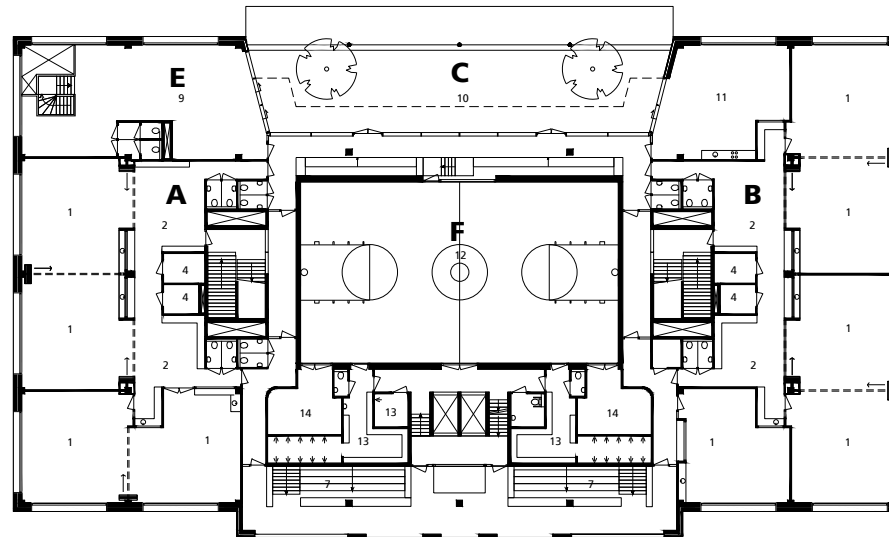

F - Sportzaal
12 sportzaal

G - Voortgezet onderwijs
Het 4e Gymnasium

- 1 lokaal
- 2 leerplein
- 4 berging
- 10 buitenruimte / balkon
- 15 keuken
- 16 spreekkamer
- 17 afdelingsleider
- 18 studievereniging
- 19 roostermaker
- 20 huiskamer

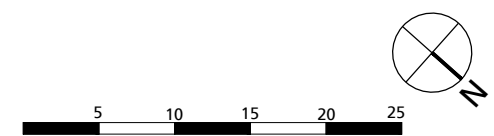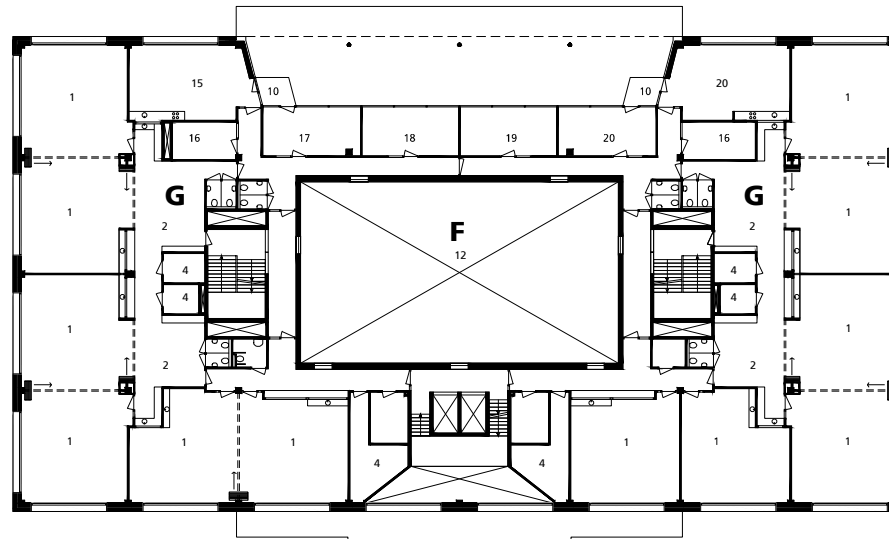

Architectenbureau Marlies Rohmer

project **Brede school Houthaven**
specificatie **plattegrond 2e verdieping**

werknr. 1104
schaal 1:500
datum 09-07-2014



PL02

H - KDV/BSO

- 1 groepsruimte
- 4 berging
- 21 slaapruijnte
- 22 verzorgingsruimte
- 23 patio/buitenruimte

I - Bedrijfsruimte

- 4 berging
- 24 bedrijfsruimte

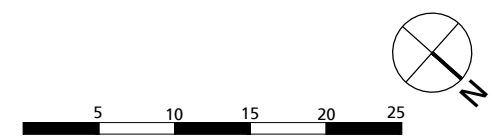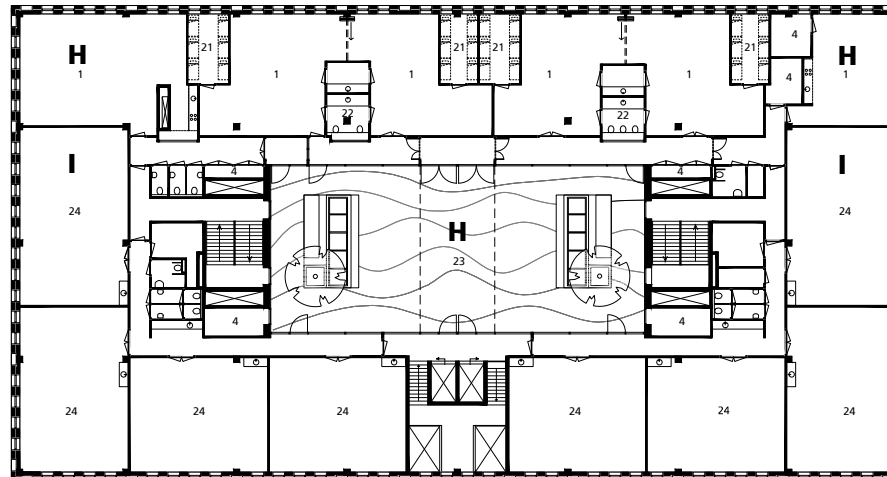



Architectenbureau Marlies Rohmer

project **Brede school Houthaven**
specificatie **plattegrond 3e verdieping**

PRESENTATIE

werknr.	1104	PL03
schaal	1:500	
datum	09-07-2014	



- 1 pv panelen
- 2 installaties

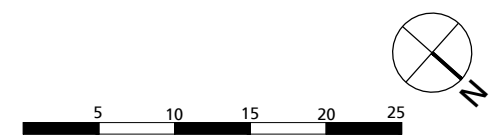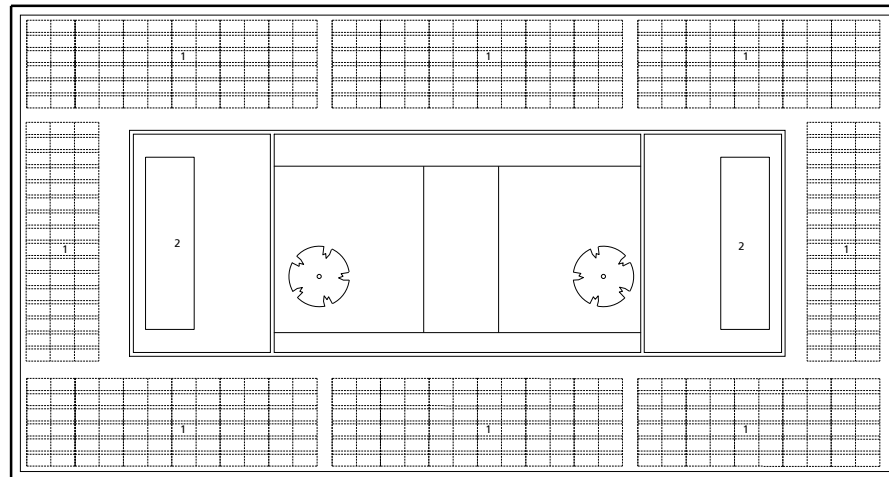

Architectenbureau Marlies Rohmer

project	Brede school Houthaven	PL04
specificatie	dak plattegrond	
werknr.	1104	
schaal	1:500	
datum	09-07-2014	

1104-304-PL-PR120709.dwg

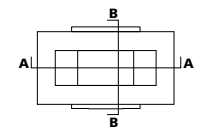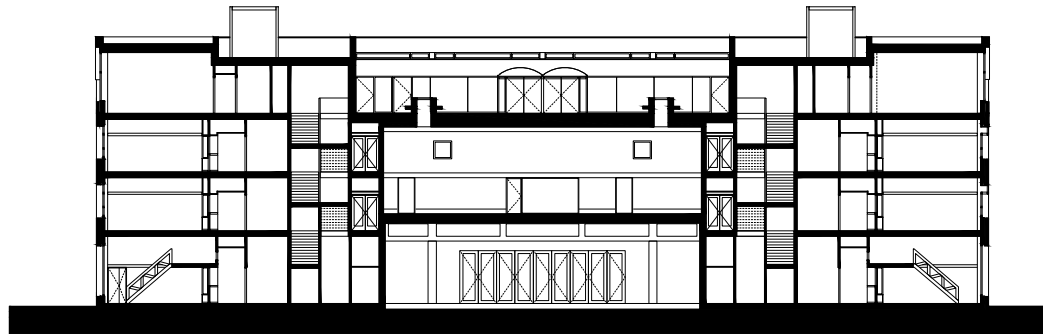

PRESENTATIE



project **Brede school Houthaven**
 specificatie **doorsnede A-A**

werknr. 1104
 schaal 1:500
 datum 09-07-2014

DS01



Architectenbureau Marlies Rohmer

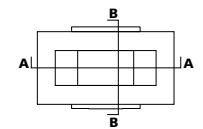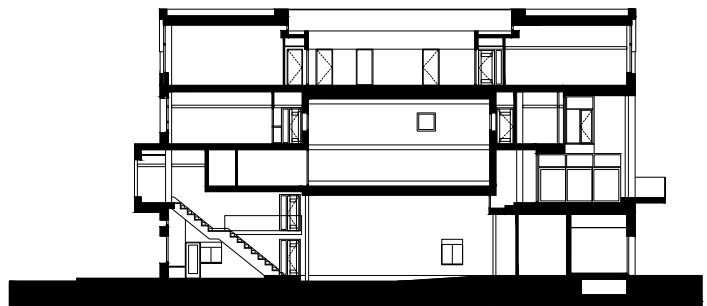

PRESENTATIE



Architectenbureau Marlies Rohmer

project	Brede school Houthaven	werknr.	1104	DS02
specificatie	doorsnede B-B	schaal	1:500	
		datum	09-07-2014	

1104-308-05_140602.dwg