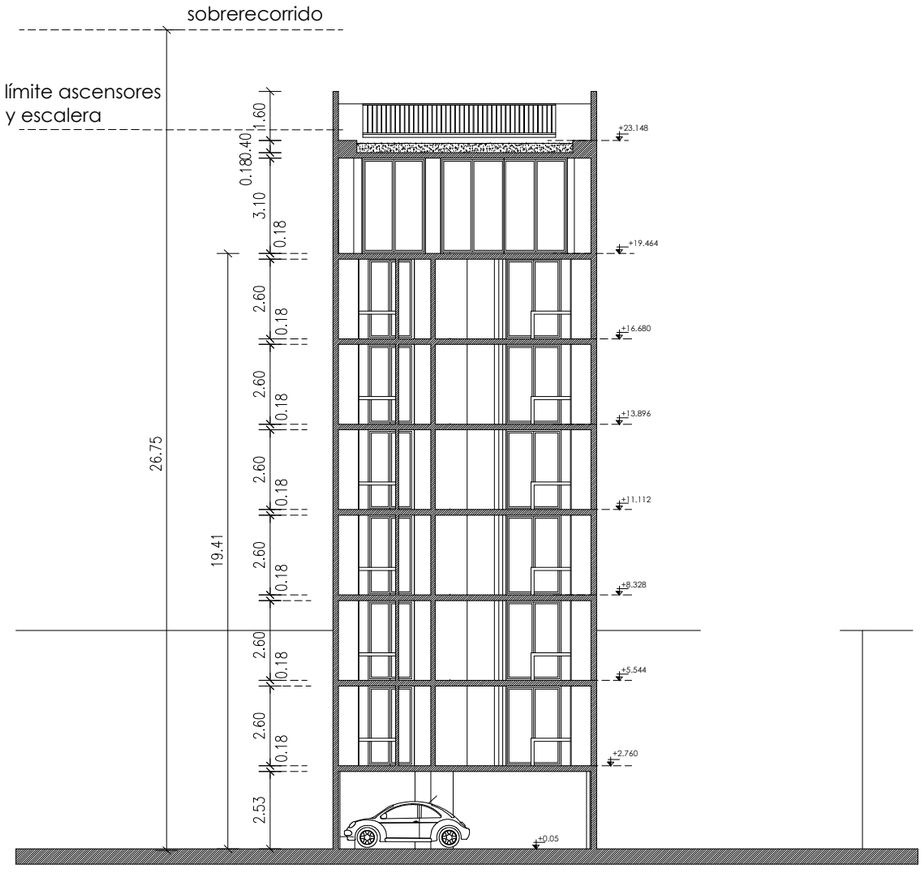

CORTE B - B

0 5

ESCALA GRAFICA

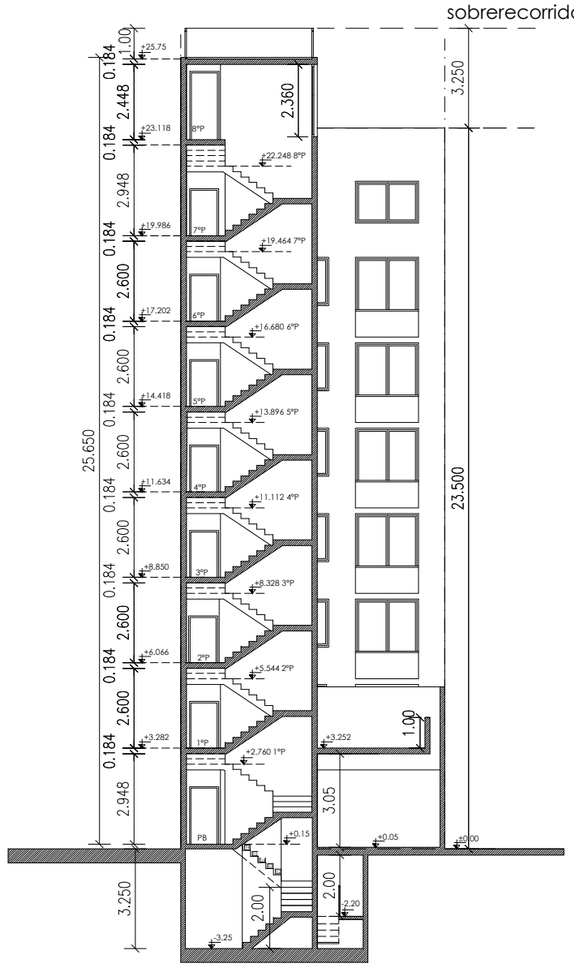

CORTE C - C

0 5

ESCALA GRAFICA

TITULO DEL PLANO: CORTE B-B Y C-C			FECHA DE REVISION DE PLANO: 08-07-2020	NÚMERO DE PLANO: ARQ PL 02 03 03
SUPERFICIE PARCELA: 500,44 M2	NOMBRE PROYECTO: EDIFICIO PARQUE CABALLITO	ESCALA: 1:200		
SUPERFICIE PROYECTADA: 2482,51 M2	PROPIETARIO: FIDEICOMISO	ETAPA DE PROYECTO: PROYECTO EJECUTIVO	PROYECTO Nº: 2199-18	
NOMENCLATURA CATASTRAL: 042-057-035	UBICACIÓN: CAPITAL FEDERAL			

Rodriguez Pons / Architects RP/A

Teodoro Burger 2395
Cerro de las Rosas
Córdoba, Argentina
Telefono: 0351 152 411515
E-Mail: mrp@rodriguezpons.com
Website: rodriguezpons.com

Etapa de proyecto | Disciplina | Serie de plano | Número de plano | Revisión