


Planta 2º Pavimento  
ESC. 1/250

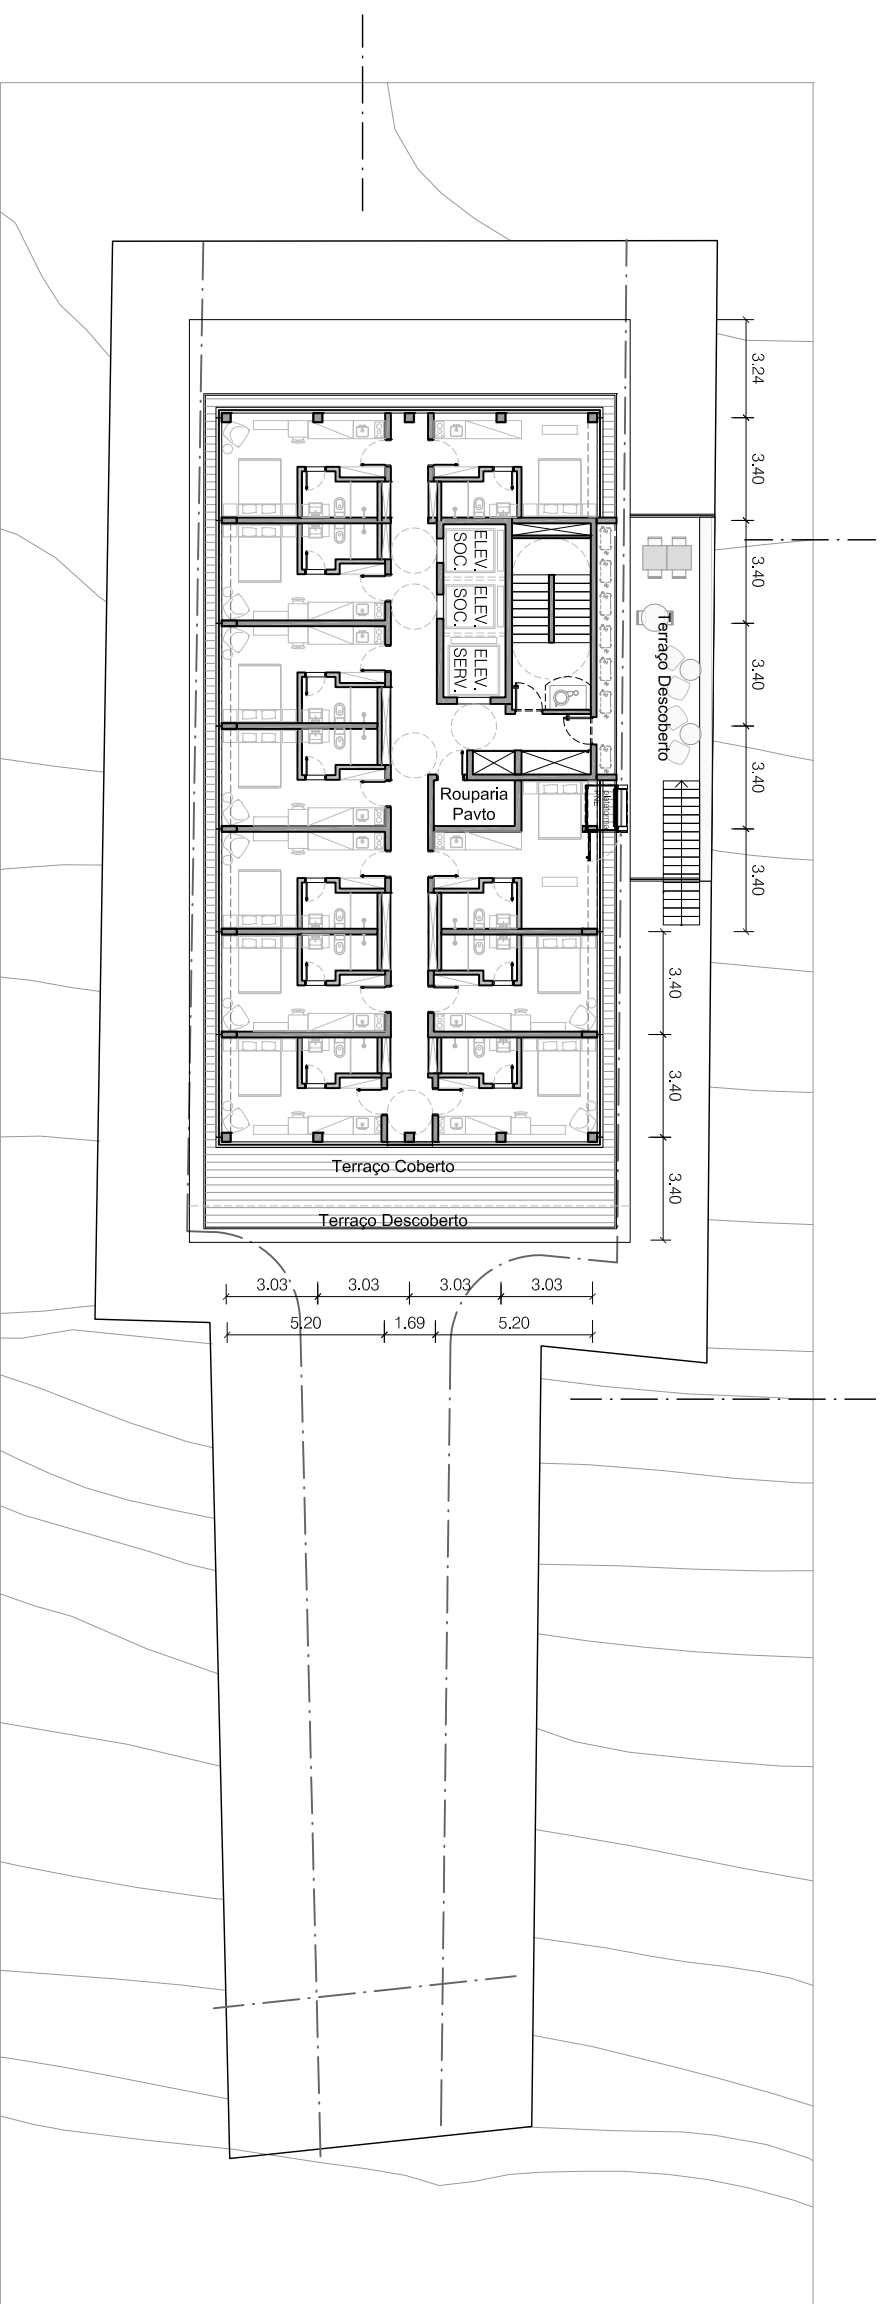

Planta 1º Pavimento  
ESC. 1/250