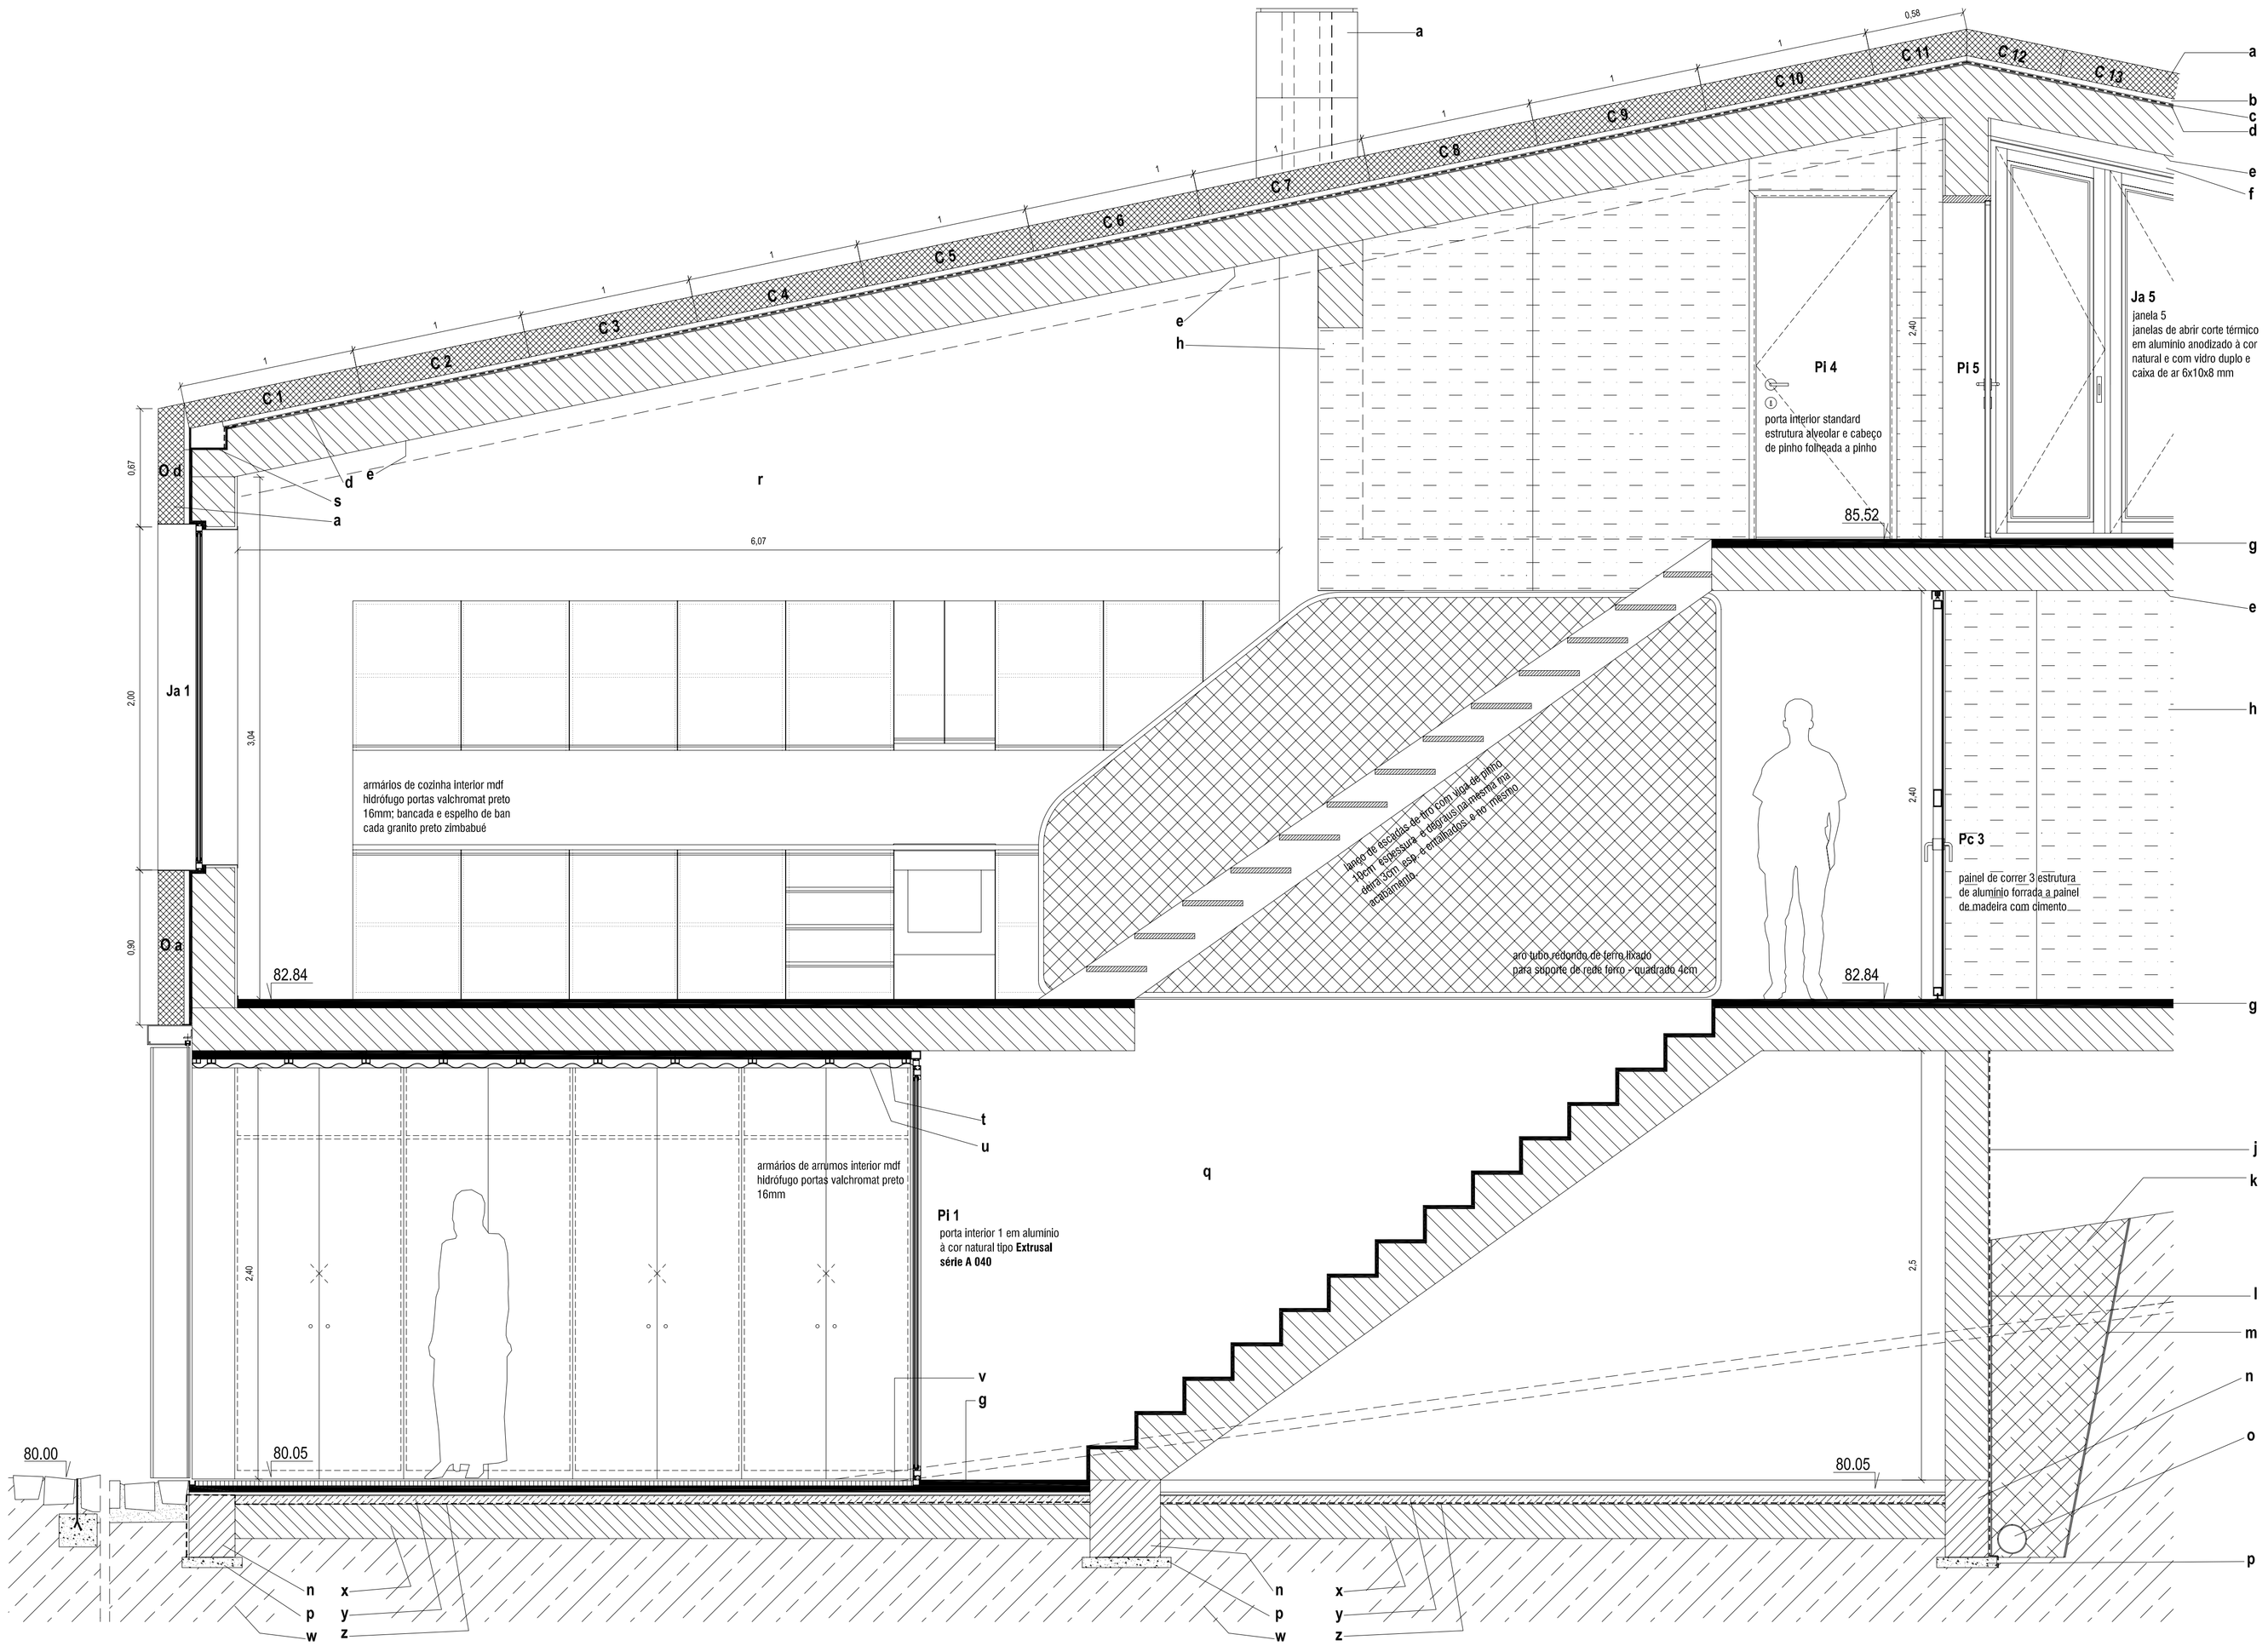

a revestimento exterior bloco aglomerado de cortiça expandida 150 mm esp. colado sobre perfil de alumínio conforme desenho de estereotomias **b** perfil de alumínio 30X100 mm colado sobre tela impermeabilizante **c** tela impermeabilizante elastomérica de 5kg/m2 com dupla armadura a sobrepor abas de caleiras perifáricas e cantoneiras de fixação de estruturas de estores exteriores **d** regularização mínima de laje na betonagem (ver projecto de especialidade) **e** laje alijeirada com elementos pré esforçados e abobadilha betão e argila expandida pintados directamente com tinta de betão **f** viga de cintura / padieira de betão e stanhada pintada **g** betonagem + regularização, betão com endurece dor de superfície afagado com helicóptero mecânico para pintar com tinta epoxi dois componentes **h** apainelado ignífugo de madeira (30%) e cimento (70%) à cor natural, calibrado para espessura de 10mm aparafusado sobre sarrafo de madeira fixo na alvenaria de tijolo vazado **i** parede dupla de apainelado ignífugo de madeira (30%) e cimento (70%) calibrado pela parte exterior, na cor aparante e fixo em estrutura metálica zincada, e com interior preenchido por isolamento acústico 80kg/m3 **j** tela impermeabilizante sobre alvenaria regularizada, aplicada até à fundação **k** caixa drenante de brita **l** tela drenante pitonada envolvida pelas duas faces em manta geotêxtil **m** manta geotêxtil**n** lintel de fundação para assentamento de alvenarias em toda a periferia da construção (ver especialidade) **o** tubo drenante 160 mm **p** betão de limpeza **q** parede bloco de betão com argila expandida pintado na cor do pavimento **r** parede bloco de betão 25 cm esp. rebocado com acabamento tipo estanhado **s** caleira chapa quinadade zinco puro **t** placa 5cm esp. aglomerado de cortiça expandida colada na laje **u** chapa de fibra de vidro opalina retro iluminada fixa a estrutura metálica zincada tapete piaçaba preto **v** tapete de piaçaba **w** terreno bem compactado **x** camada de enrocamento com 30cm de esp; brita compactada **y** laje de massame 10cm esp. **z** impermeabilização barramento tela líquida