



PIANTA/SEZIONE H. 50 CIRCA

SCALA 1.20

progettista
 PROJECT MANAGER
PATRIZIO LEVA
 INTERIOR DESIGNER


oggetto
ARREDO CAMERETTA

cliente
SIG RI D'ARMENTO

scala
SCALA 1.20

TAVOLA
1

N.B. a termini di legge e' vietata l'esecuzione, la riproduzione del presente elaborato senza la previa autorizzazione scritta della casa proprietaria

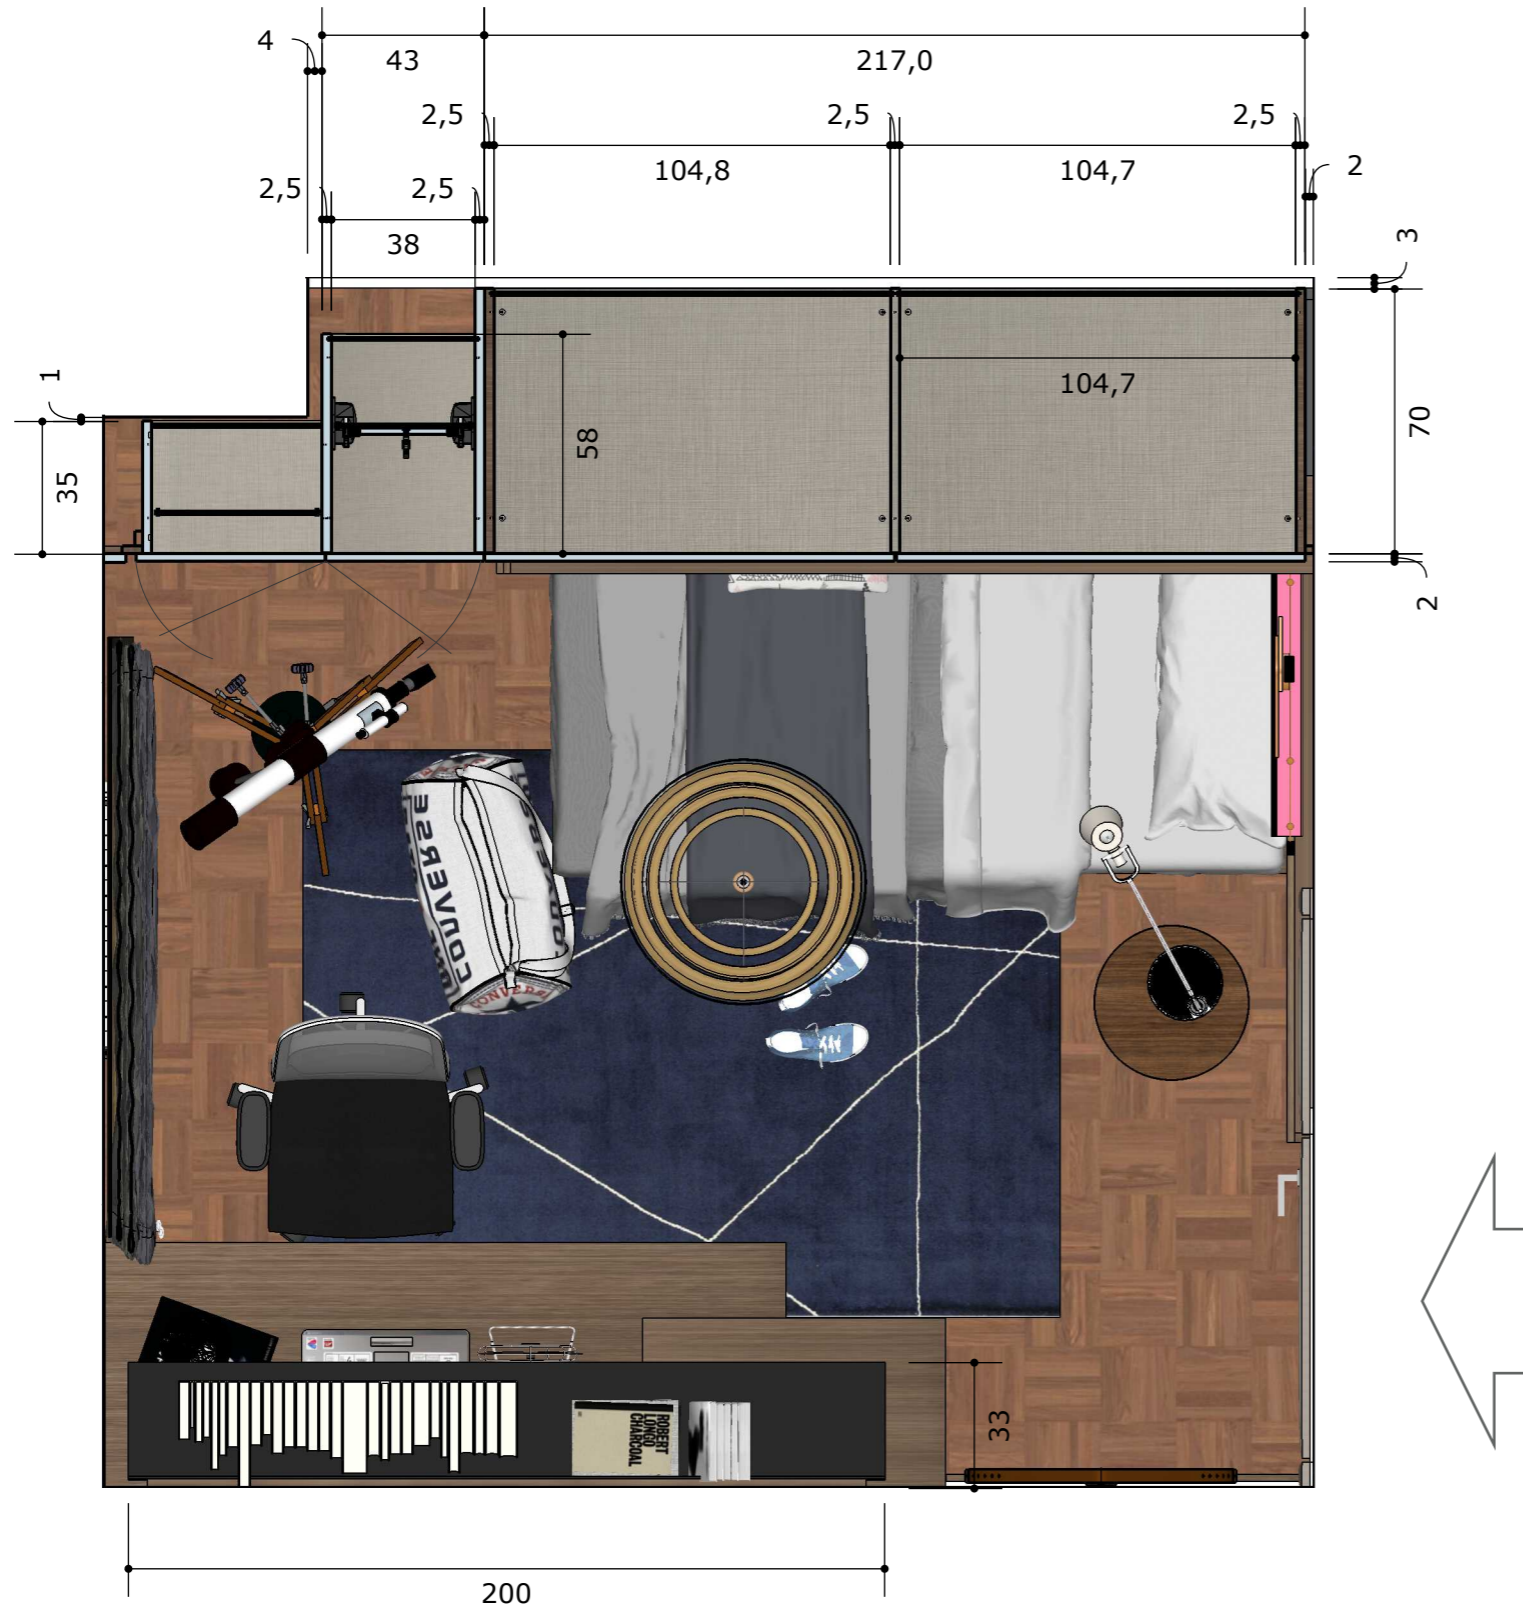

PIANTA/SEZIONE H. 50 CIRCA

SCALA 1.20

SCALA 1.20

TAVOLA

2

progettista

PROJECT MANAGER



oggetto

**ARREDO
CAMERETTA**

cliente

**SIG RI
D'ARMENTO**


scala

SCALA 1.20

TAVOLA

2

N.B. a termini di legge e' vietata l'esecuzione, la riproduzione del presente elaborato senza la previa autorizzazione scritta della casa proprietaria

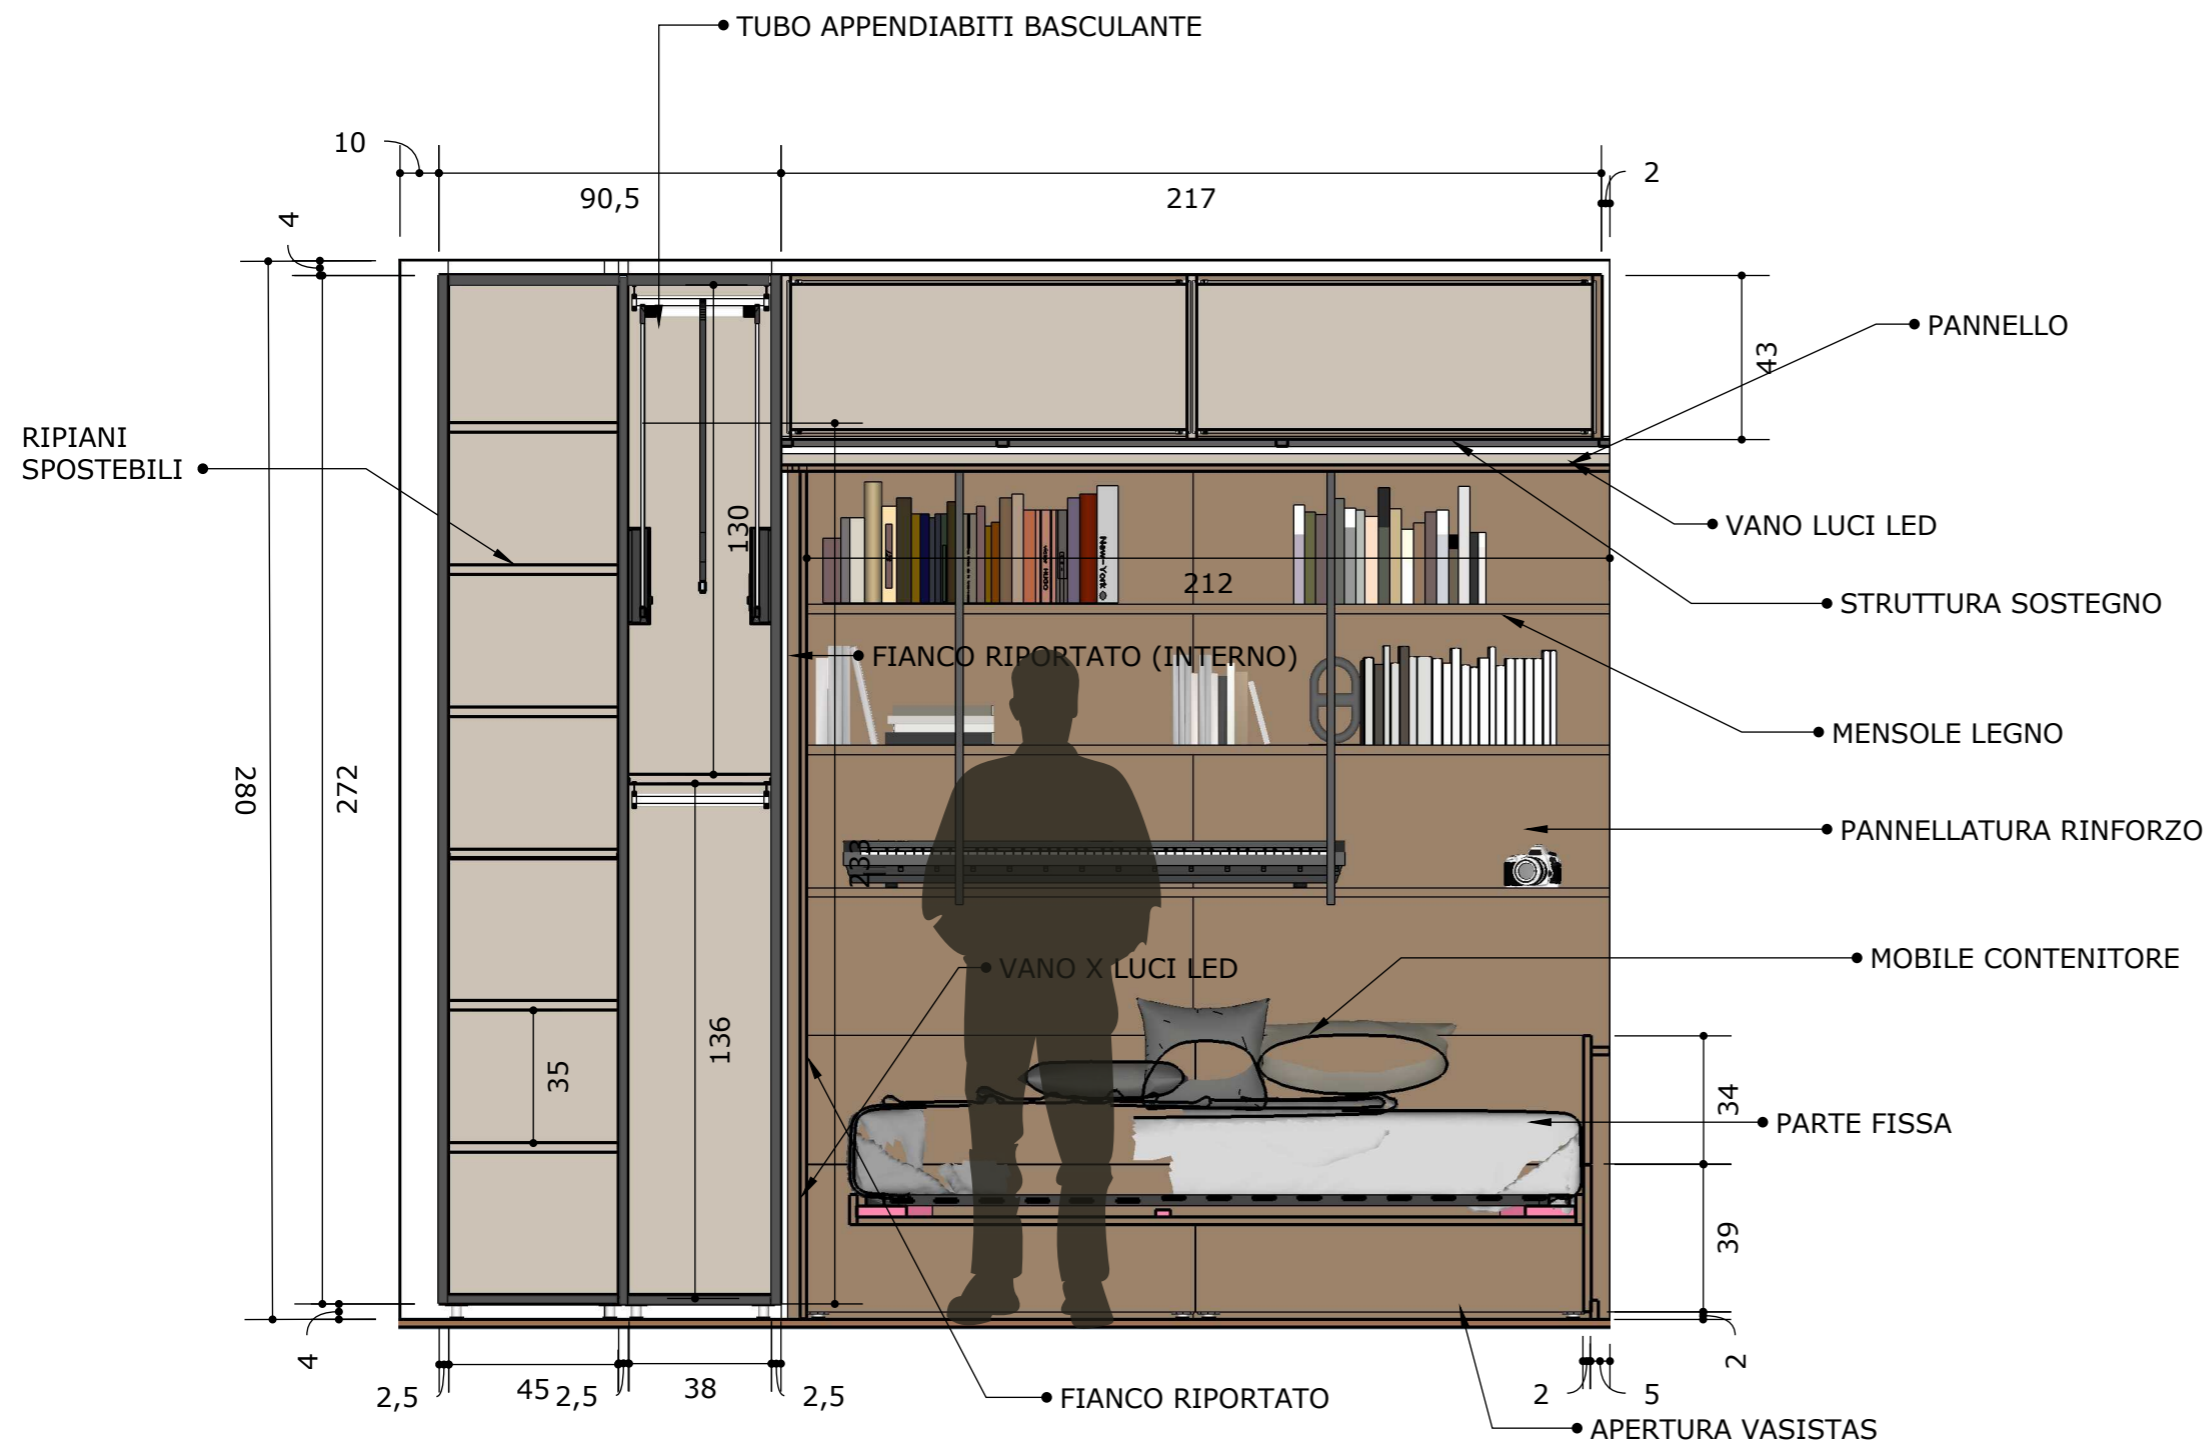

PIANTA/SEZIONE

SCALA 1.20

SCALA 1.20

TAVOLA


3

progettista
PROJECT MANAGER
PATRIZIO LEVA
INTERIOR DESIGNER

oggetto
ARREDO CAMERETTA

cliente
SIG RI D'ARMENTO
scala
SCALA 1.20

TAVOLA

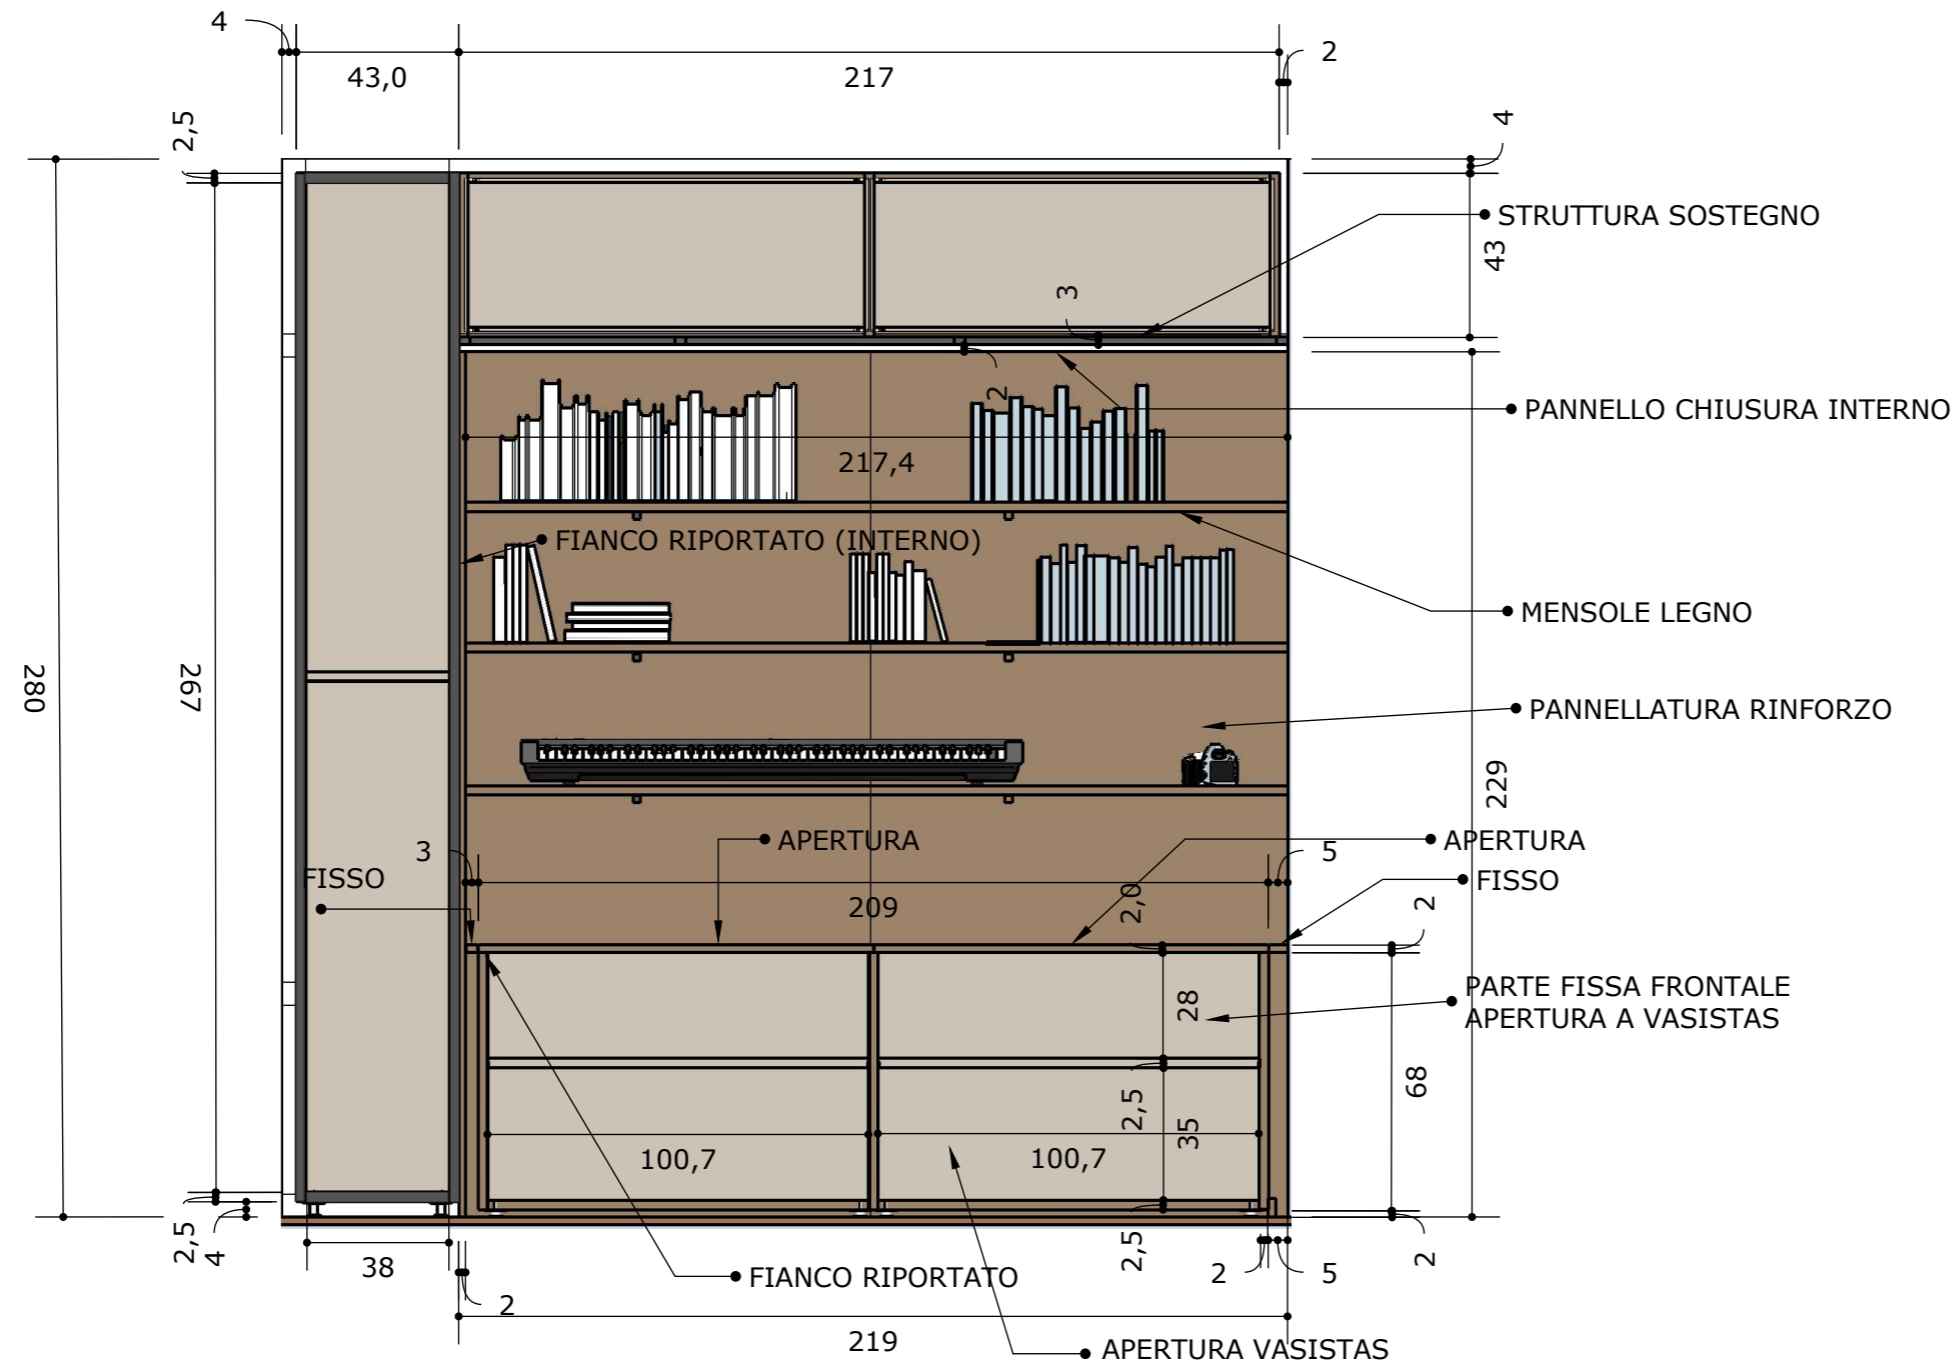

PIANTA/SEZIONE SCALA 1.20

progettista

PROJECT MANAGER



oggetto

**ARREDO
CAMERETTA**

cliente

**SIG RI
D'ARMENTO**

scala


SCALA 1.20

TAVOLA

4

SCALA 1.20

TAVOLA

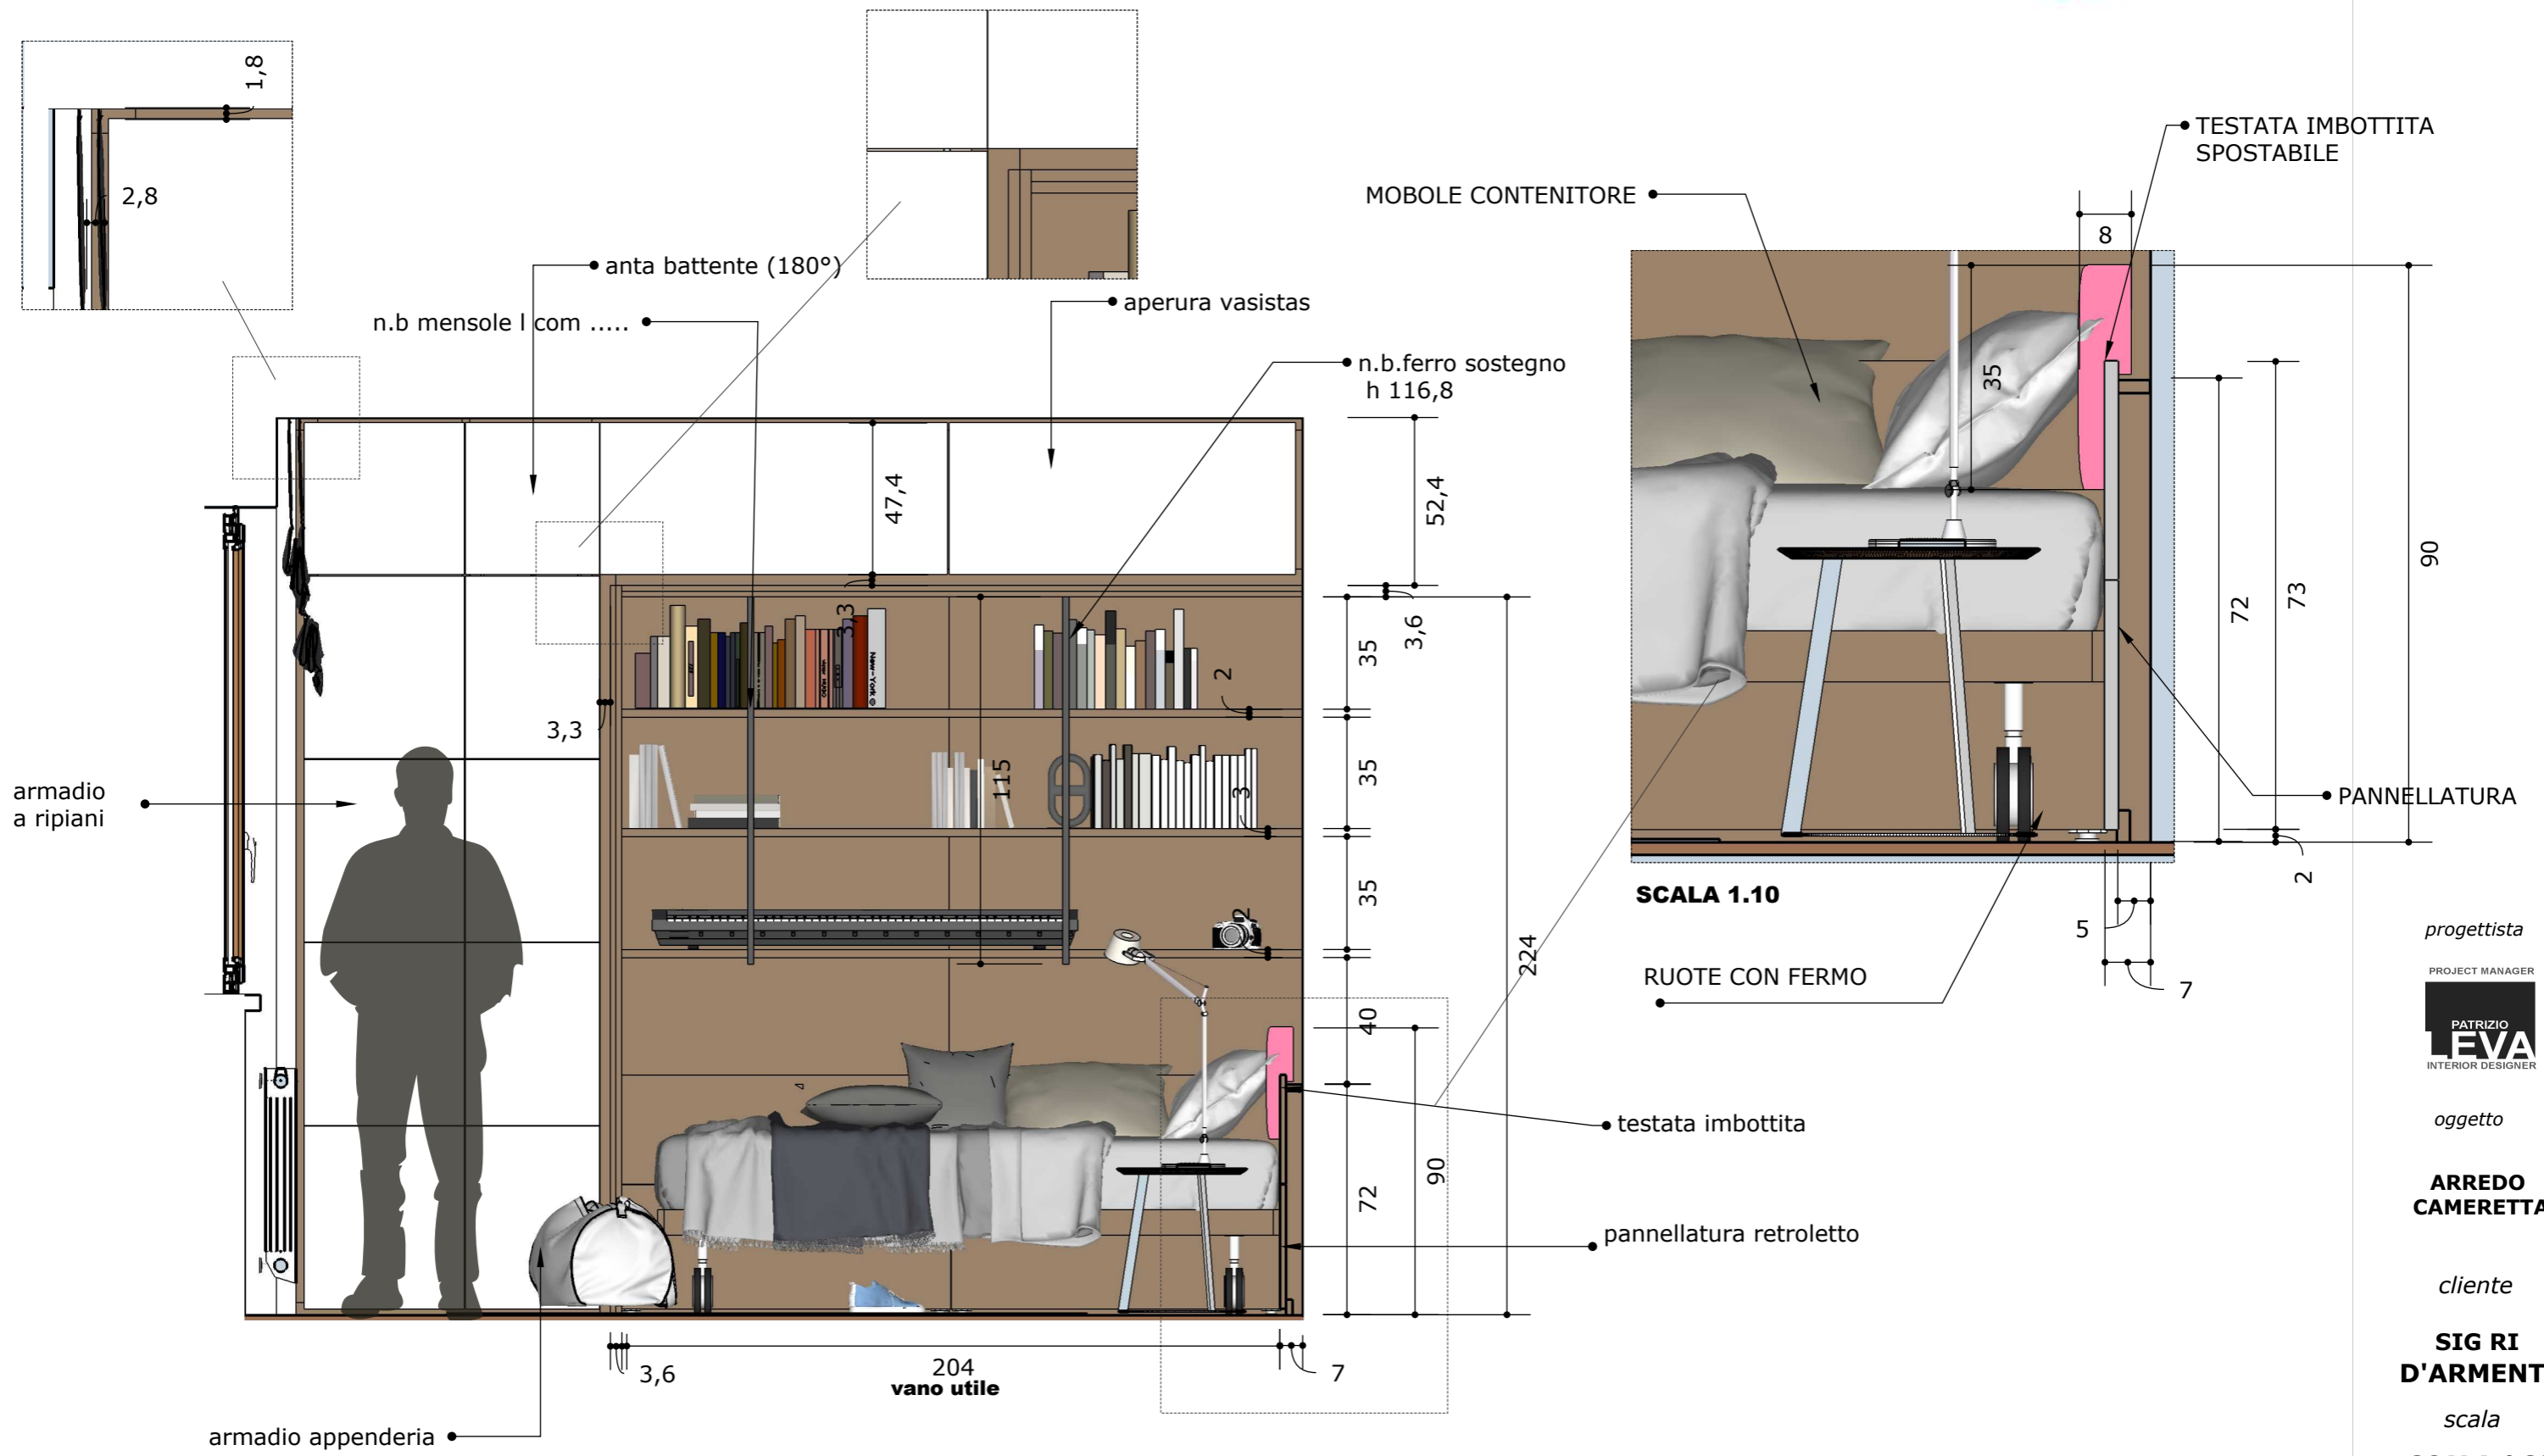

SEZIONE /PROSPETTO SCALA 1.20

progettista

PROJECT MANAGER



oggetto

ARREDO CAMERETTA

cliente

SIG RI D'ARMENTO


scala

SCALA 1.20



TAVOLA

5

N.B. a termini di legge e' vietata l'esecuzione, la riproduzione del presente elaborato senza la previa autorizzazione scritta della casa proprietaria

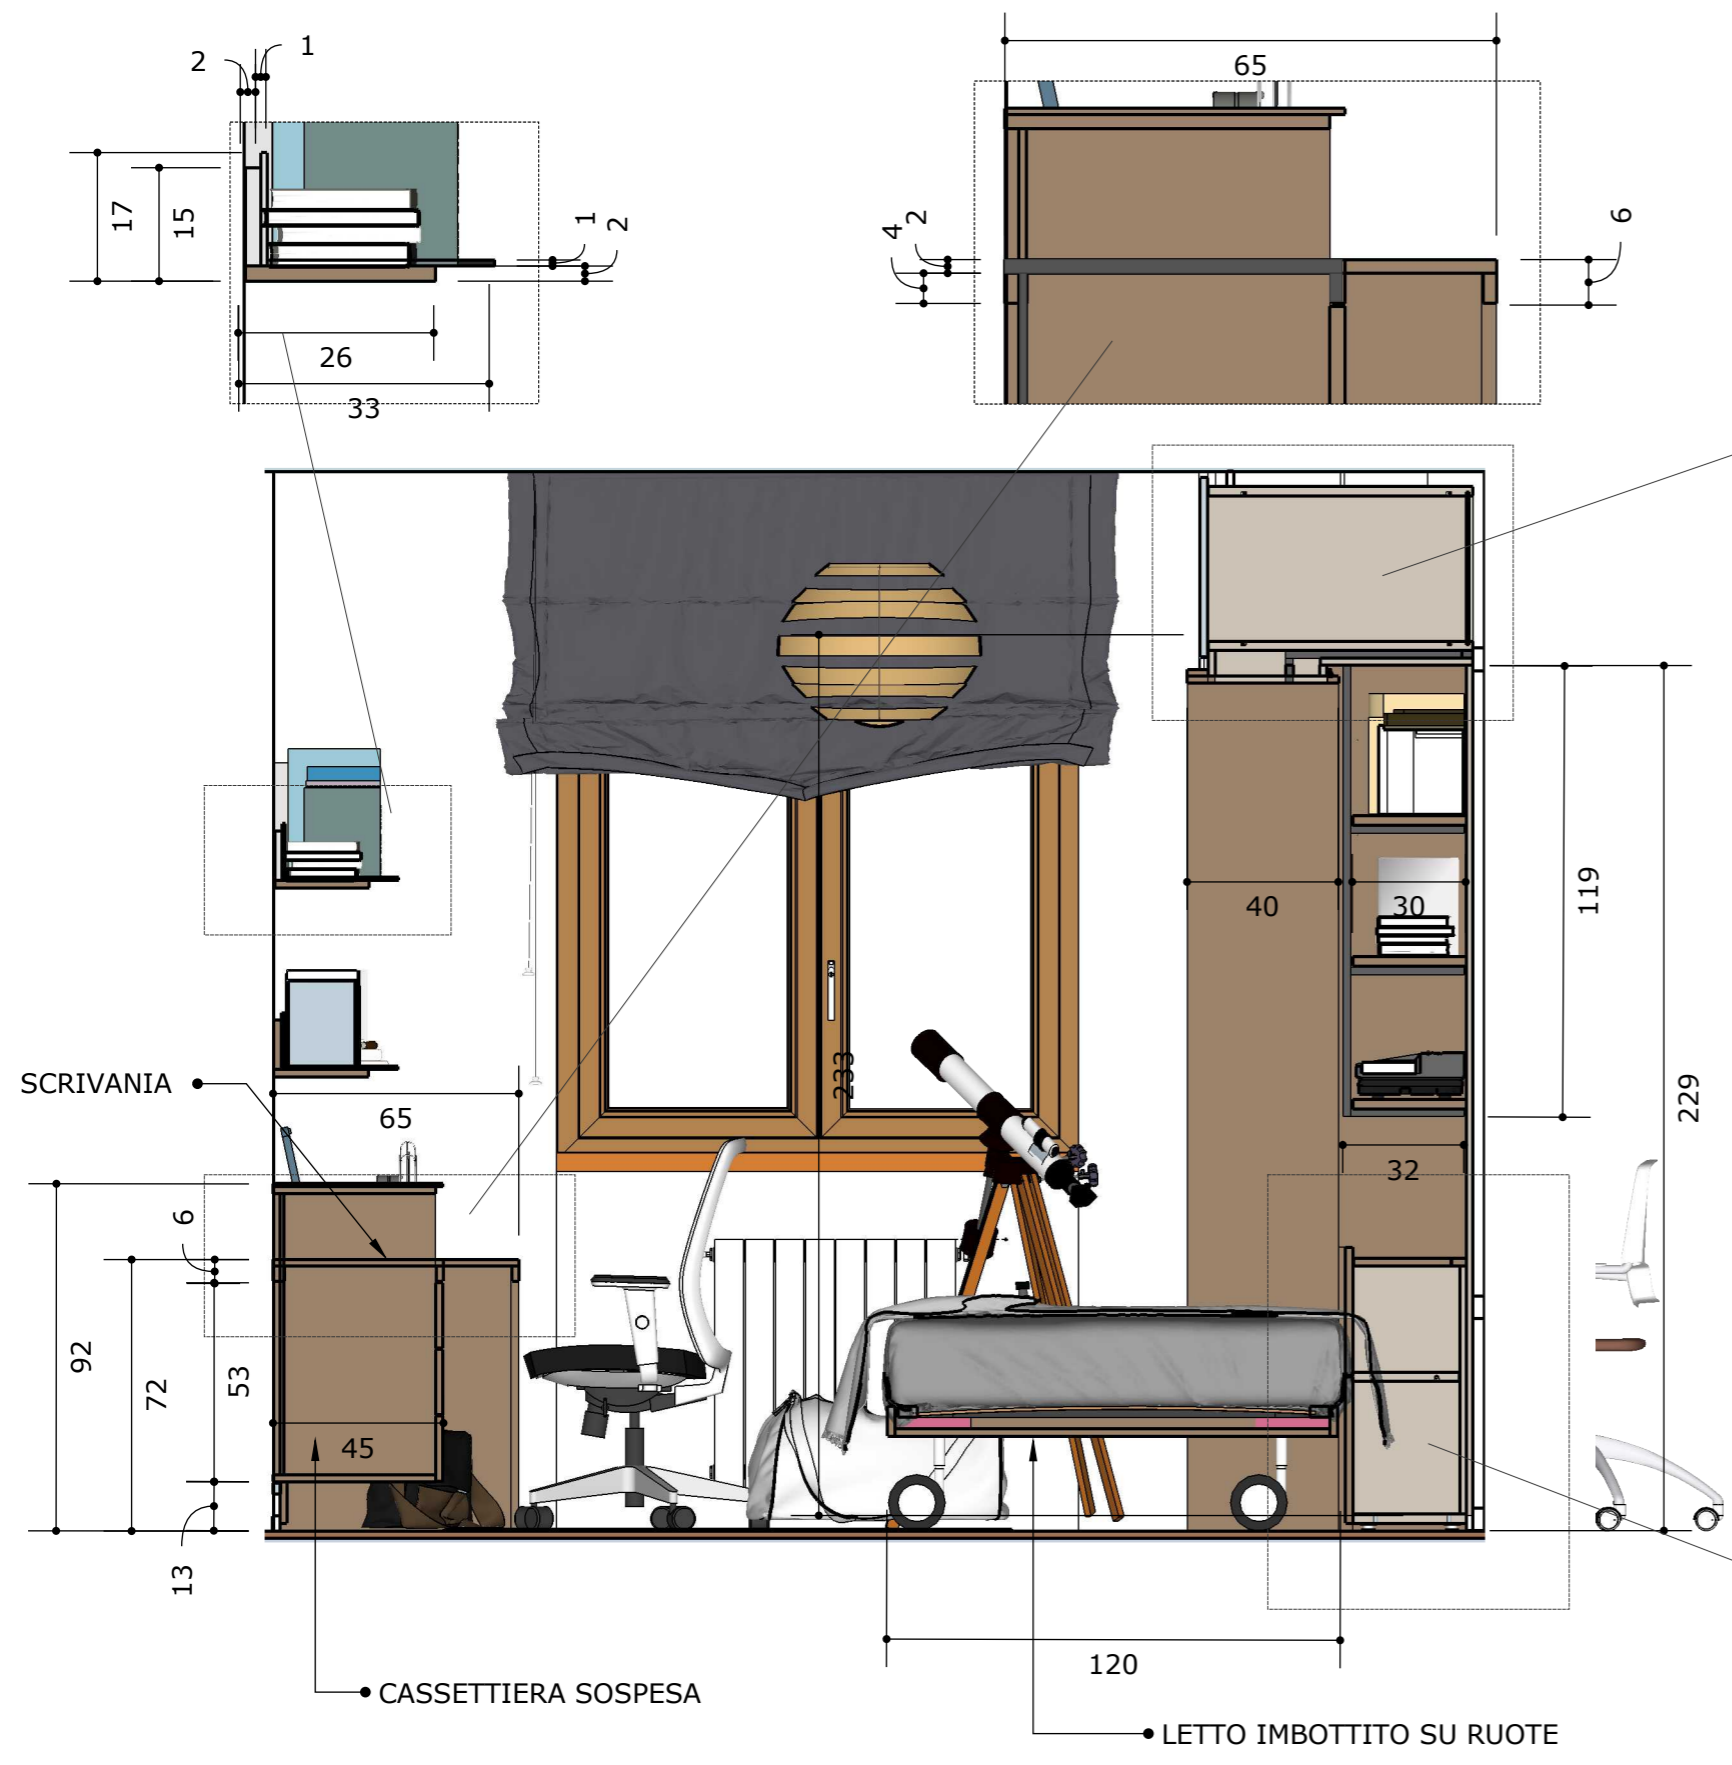

PIANTA/SEZIONE

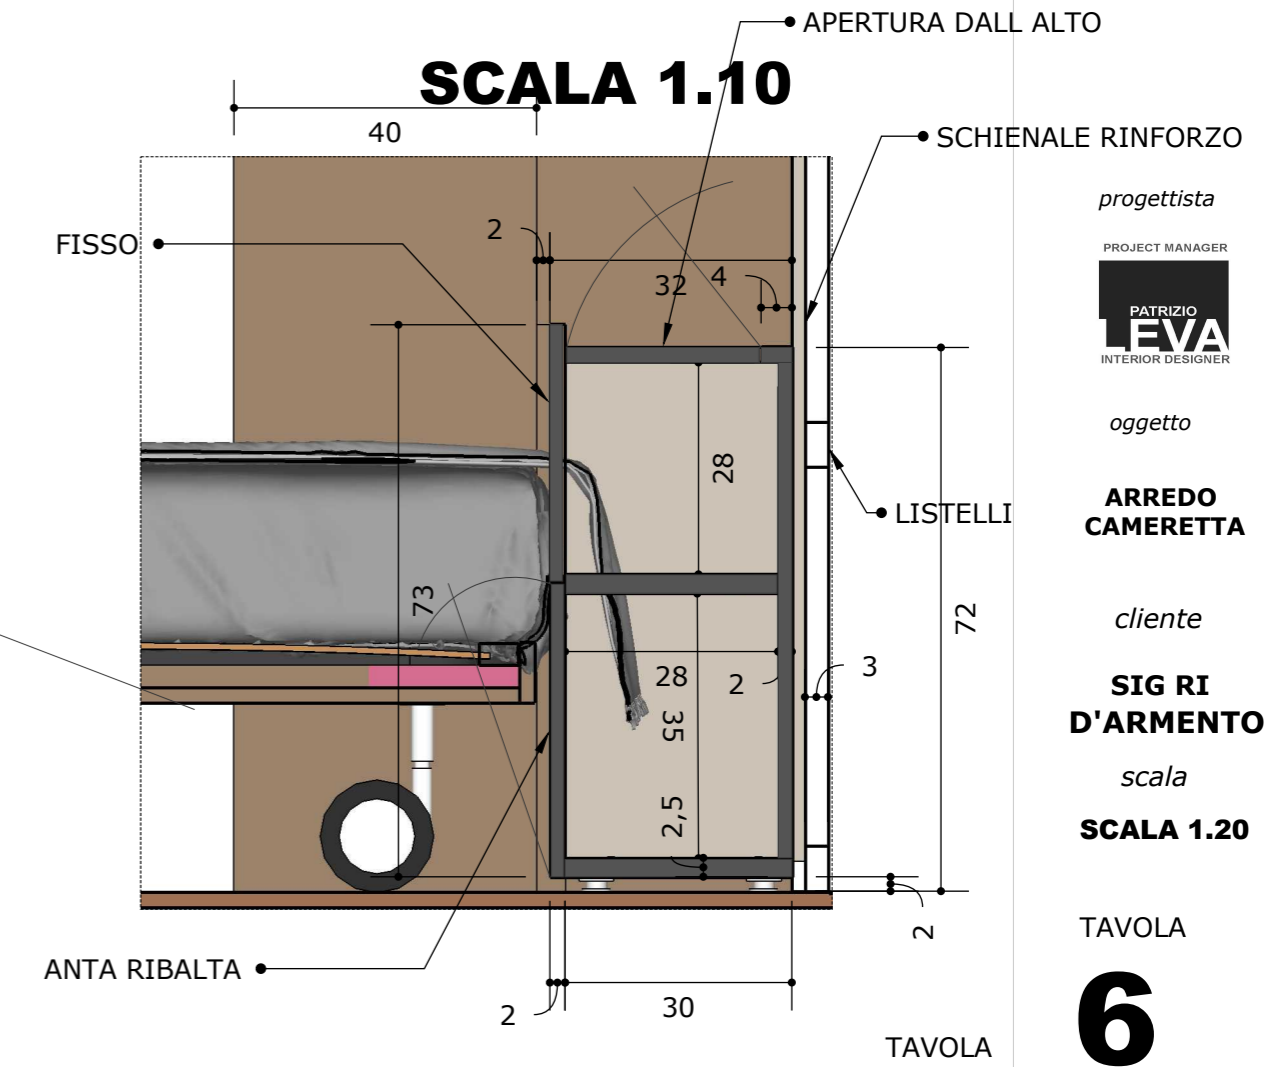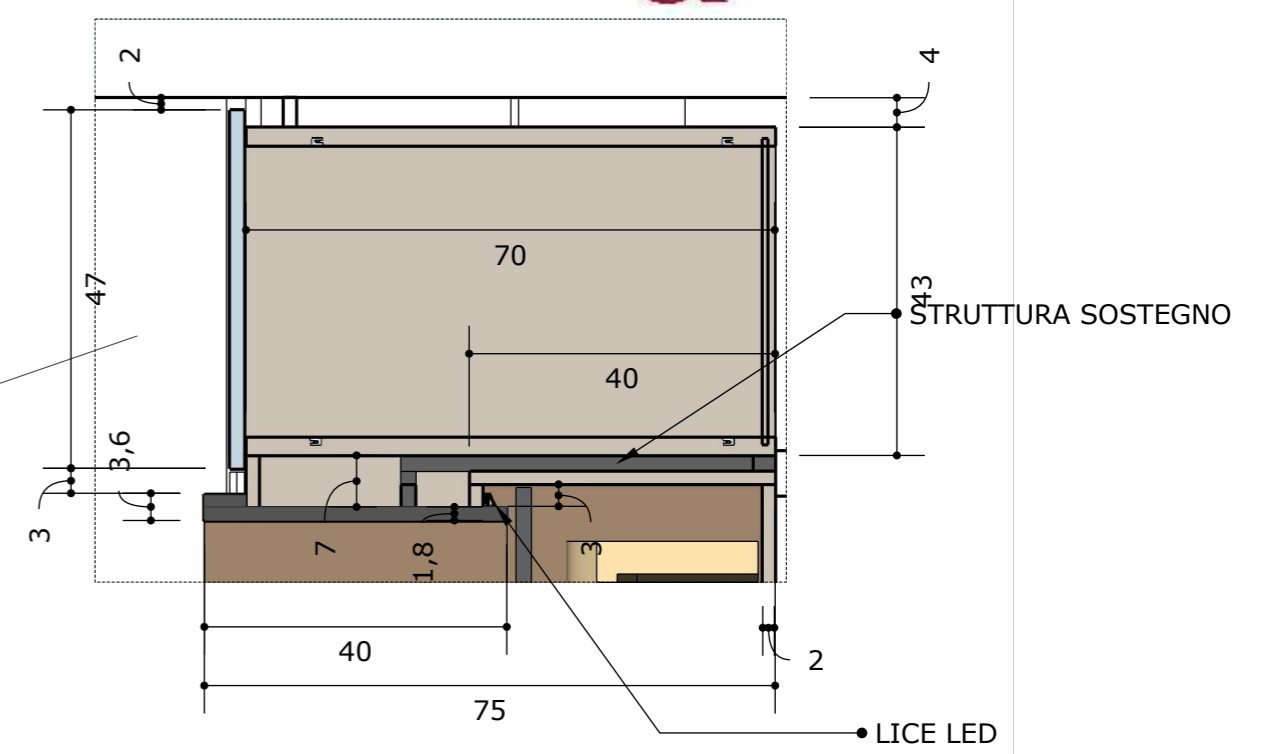


SCALA 1.20

SCALA 1.10

progettista
PROJECT MANAGER
PATRIZIO LEVA
INTERIOR DESIGNER
oggetto
ARREDO CAMERETTA
cliente
SIG RI D'ARMENTO
scala
SCALA 1.20

TAVOLA
6

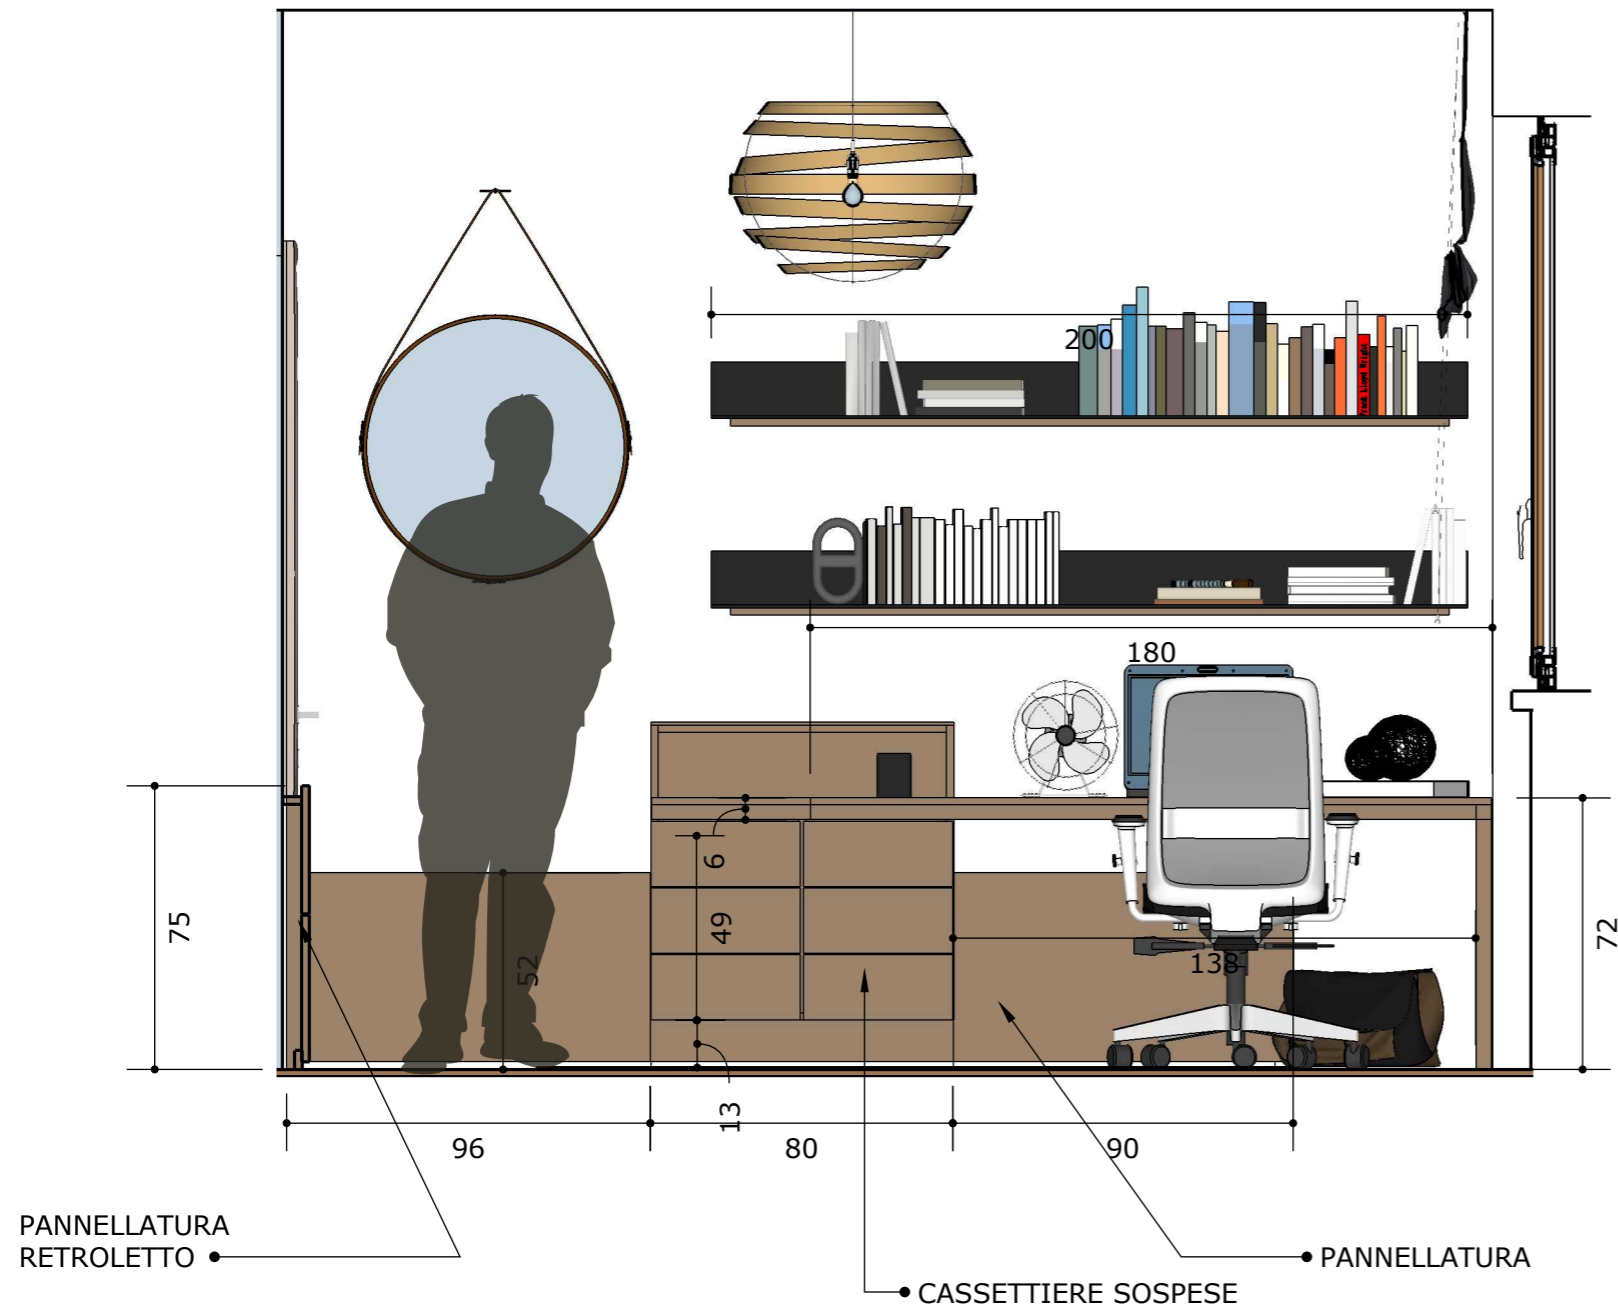

PIANTA/SEZIONE SCALA 1.20

progettista

PROJECT MANAGER
PATRIZIO LEVA
 INTERIOR DESIGNER

oggetto

ARREDO CAMERETTA

cliente

SIG RI D'ARMENTO


scala

SCALA 1.20

TAVOLA

7

N.B. a termini di legge e' vietata l'esecuzione, la riproduzione del presente elaborato senza la previa autorizzazione scritta della casa proprietaria

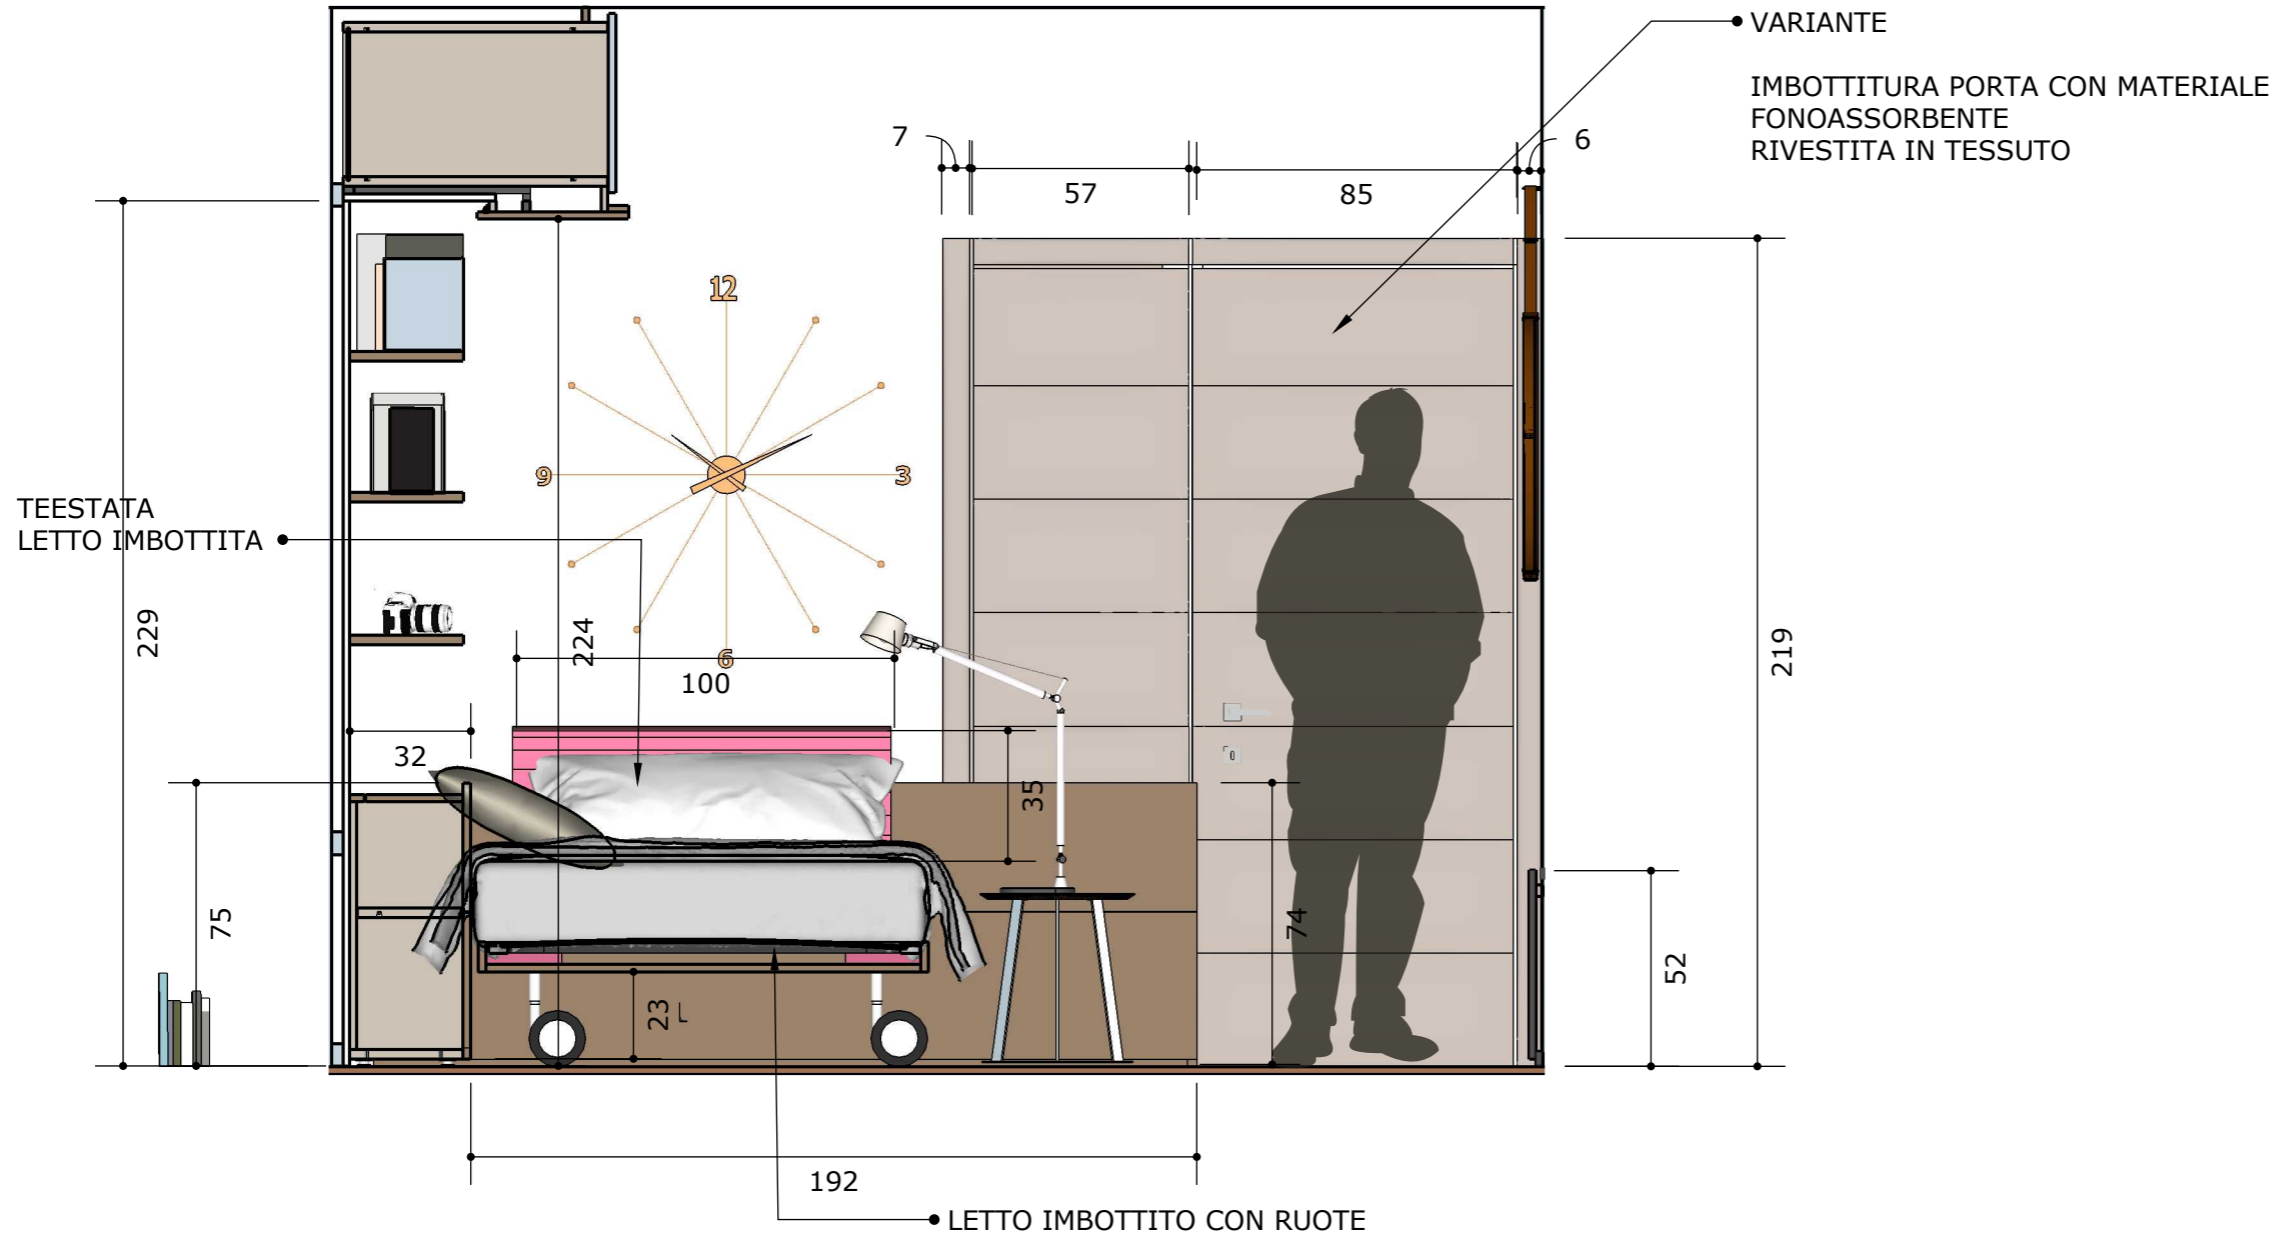

PIANTA/SEZIONE SCALA 1.20

progettista

PROJECT MANAGER



oggetto

ARREDO CAMERETTA

cliente

SIG RI D'ARMENTO

scala

SCALA 1.20

TAVOLA

8



PROSPETTIVA

progettista

PROJECT MANAGER

PATRIZIO
LEVA
INTERIOR DESIGNER

oggetto

**ARREDO
CAMERETTA**

cliente

**SIG RI
D'ARMENTO**

scala

SCALA 1.20

TAVOLA

9



PROSPETTIVA

progettista

PROJECT MANAGER

PATRIZIO
LEVA
INTERIOR DESIGNER

oggetto

**ARREDO
CAMERETTA**

cliente

**SIG RI
D'ARMENTO**

scala

SCALA 1.20

TAVOLA

10



PROSPETTIVA

progettista

PROJECT MANAGER



oggetto

**ARREDO
CAMERETTA**

cliente

**SIG RI
D'ARMENTO**

scala

SCALA 1.20

TAVOLA

11



PROSPETTIVA

progettista

PROJECT MANAGER

PATRIZIO LEVA
INTERIOR DESIGNER

oggetto

**ARREDO
CAMERETTA**

cliente

**SIG RI
D'ARMENTO**

scala

SCALA 1.20

TAVOLA

12