

Metamorphosis of the Montréal Insectarium

Montréal, Canada, 2014–2022

Captions and credits – drawings

01
SITE PLAN – BOTANICAL GARDEN
© Kuehn Malvezzi / Pelletier de Fontenay / Jodoin Lamarre Pratte architectes

02
SITE PLAN – INSECTARIUM
© atelier le balto

03
SEASONAL DOME
© atelier le balto

04
POLLINATOR GARDEN
© atelier le balto

05
PRODUCTION DIAGRAM
© Kuehn Malvezzi / Pelletier de Fontenay / Jodoin Lamarre Pratte architectes

06
FLOOR PLAN – BASEMENT, 1:500
© Kuehn Malvezzi / Pelletier de Fontenay / Jodoin Lamarre Pratte architectes

07
FLOOR PLAN – GROUND FLOOR, 1:500
© Kuehn Malvezzi / Pelletier de Fontenay / Jodoin Lamarre Pratte architectes

08
PARCOURS DIAGRAM
© Kuehn Malvezzi / Pelletier de Fontenay / Jodoin Lamarre Pratte architectes

09
CROSS SECTION, 1:500
© Kuehn Malvezzi / Pelletier de Fontenay / Jodoin Lamarre Pratte architectes

10
CROSS SECTION, 1:500
© Kuehn Malvezzi / Pelletier de Fontenay / Jodoin Lamarre Pratte architectes


11
EASTERN ELEVATION, 1:500
© Kuehn Malvezzi / Pelletier de Fontenay / Jodoin Lamarre Pratte architectes



12
SOUTHERN ELEVATION, 1:500
© Kuehn Malvezzi / Pelletier de Fontenay / Jodoin Lamarre Pratte architectes

















13
WESTERN ELEVATION, 1:500
© Kuehn Malvezzi / Pelletier de Fontenay / Jodoin Lamarre Pratte architectes


14
NORTHERN ELEVATION, 1:500
© Kuehn Malvezzi / Pelletier de Fontenay / Jodoin Lamarre Pratte architectes




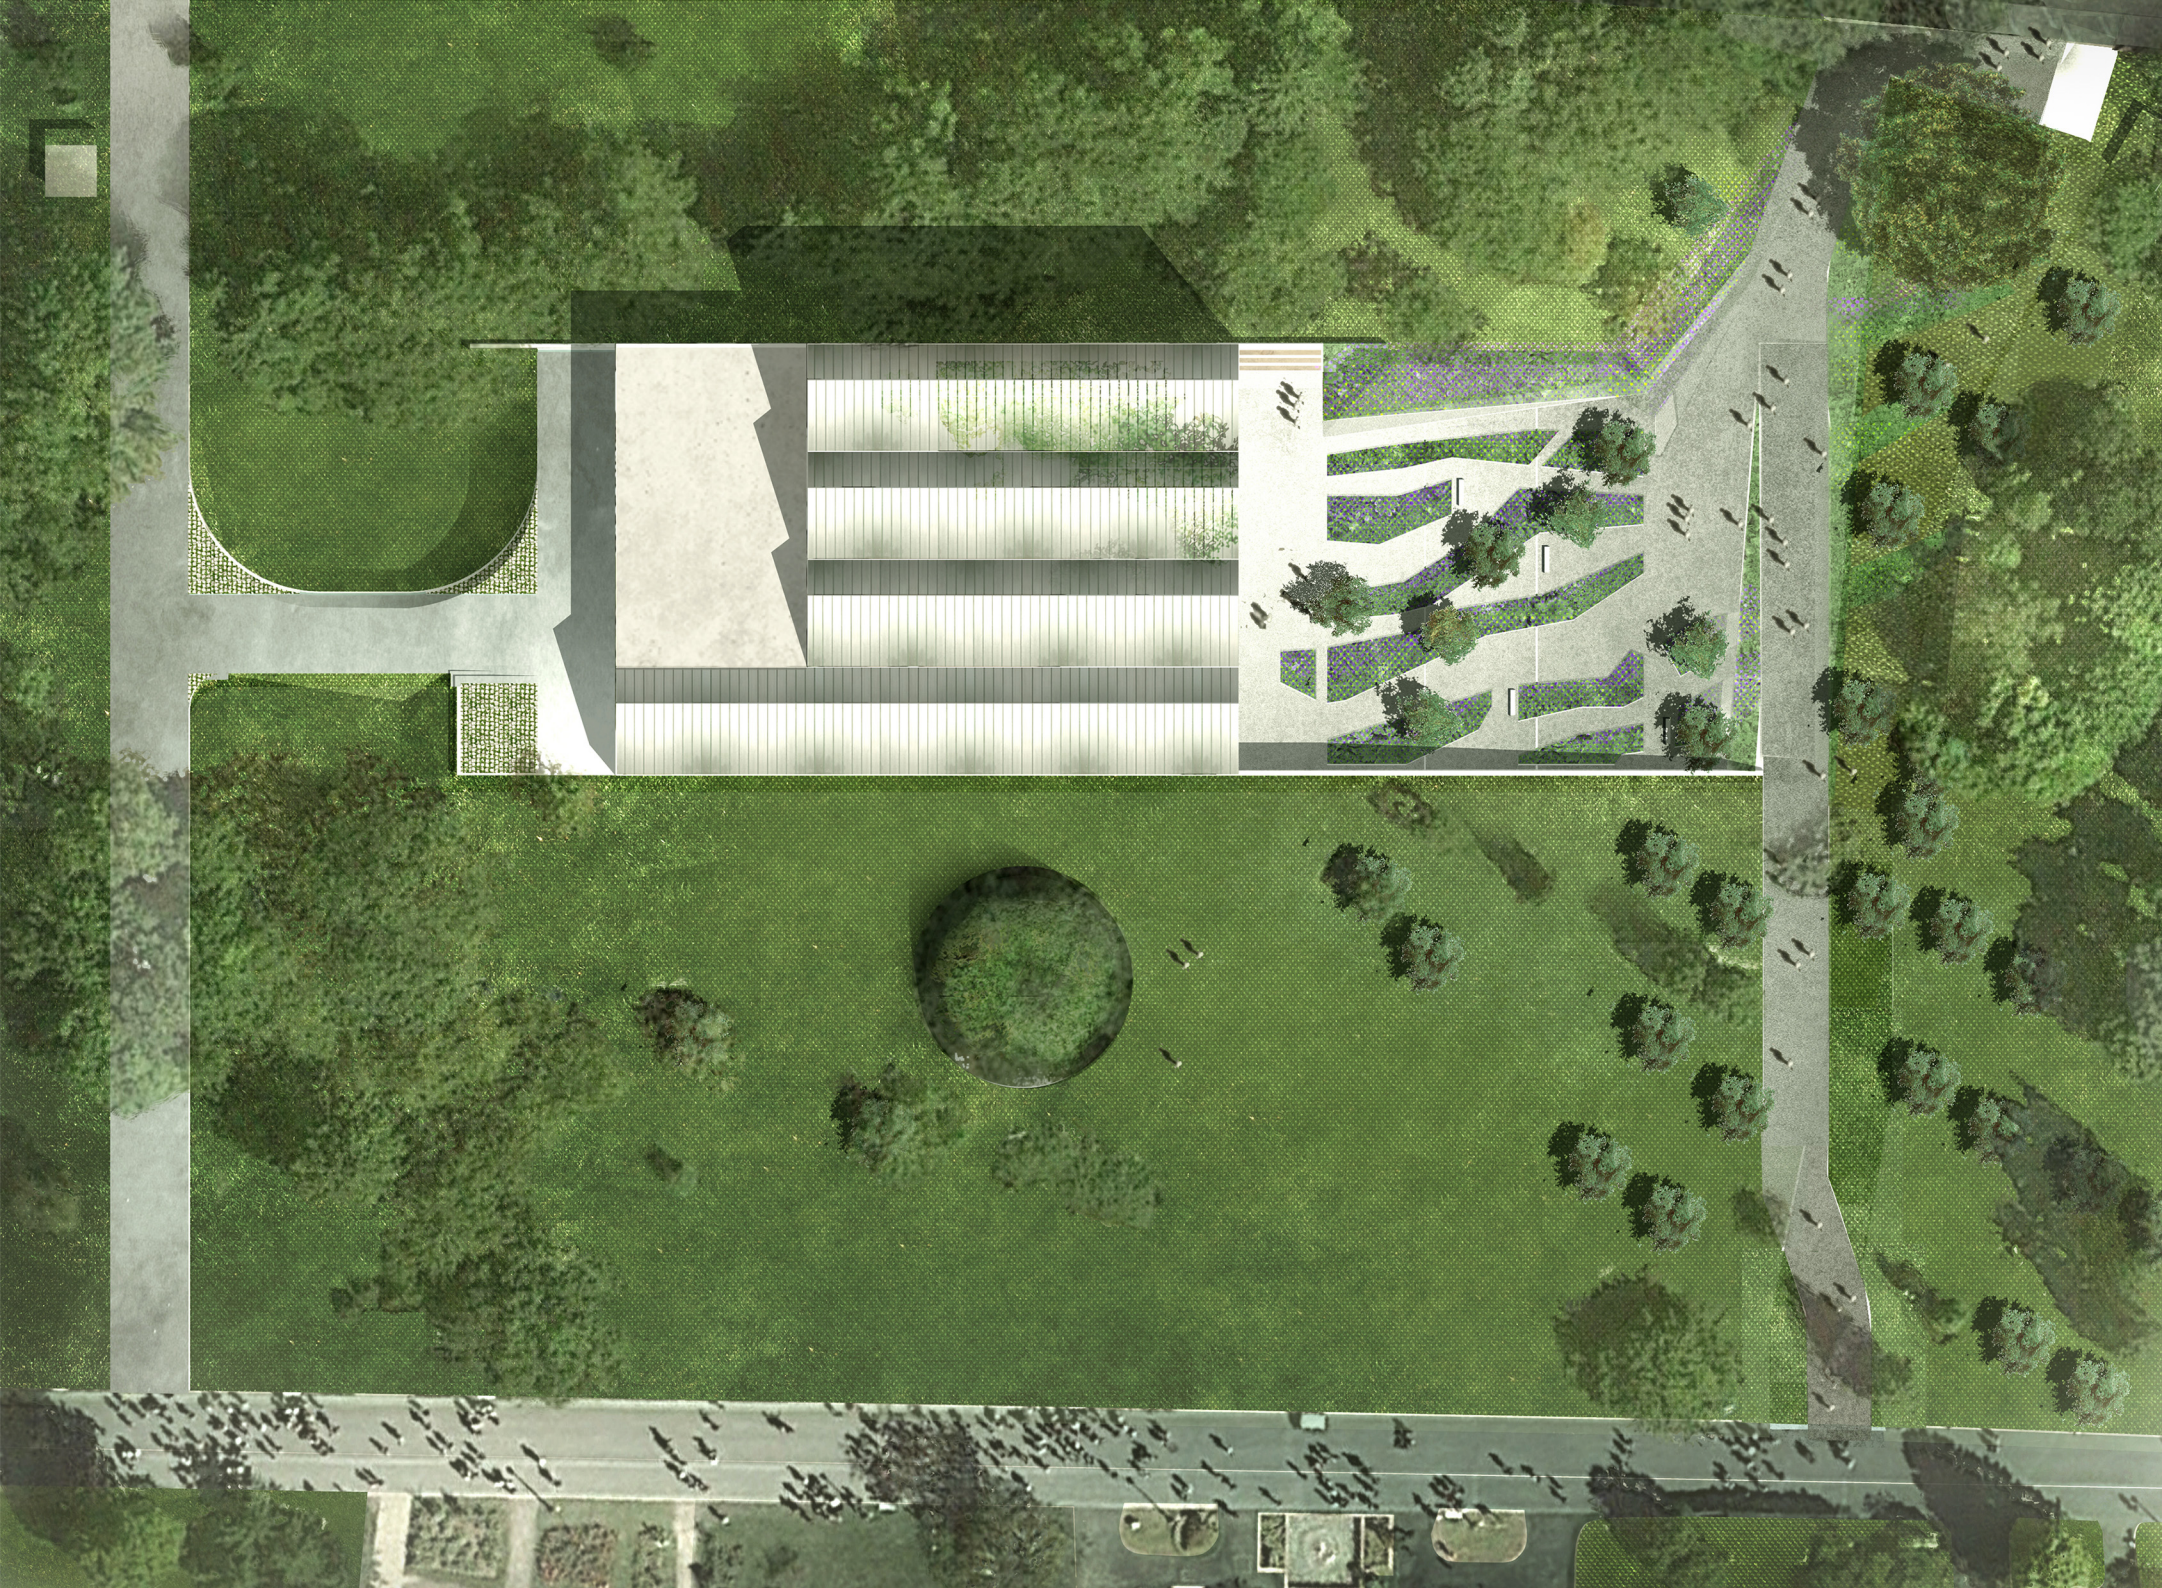

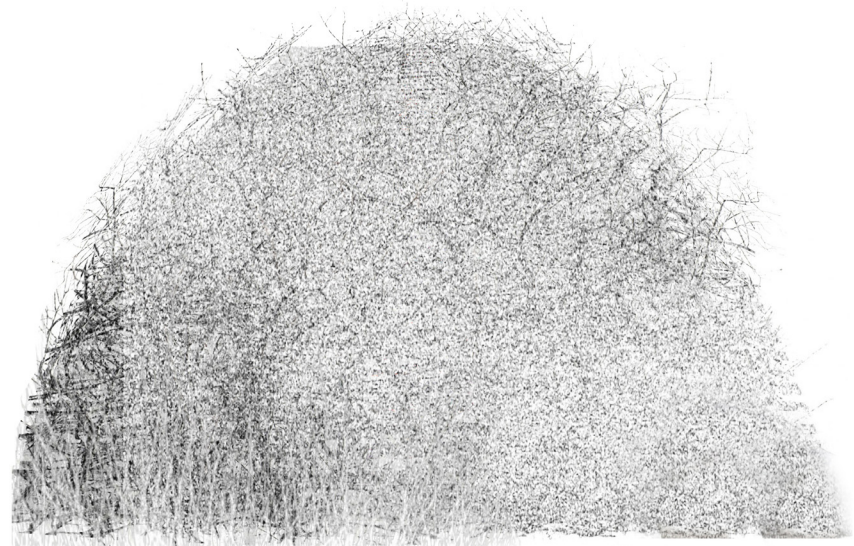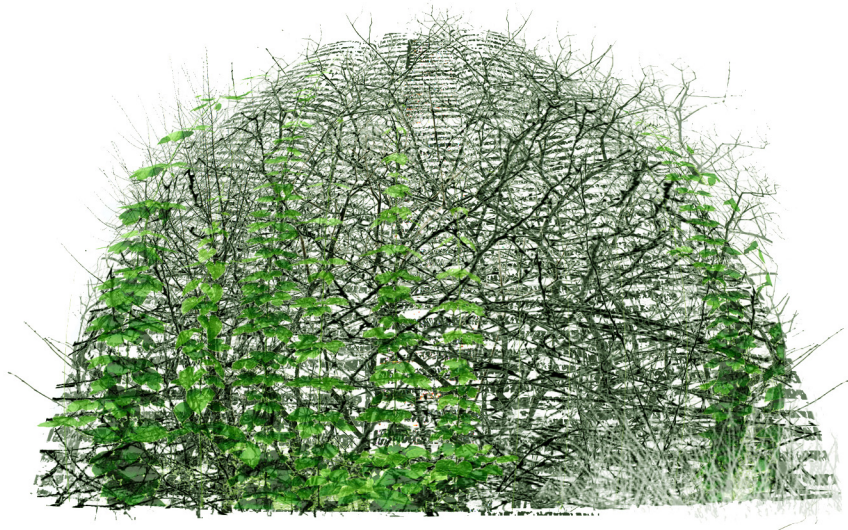

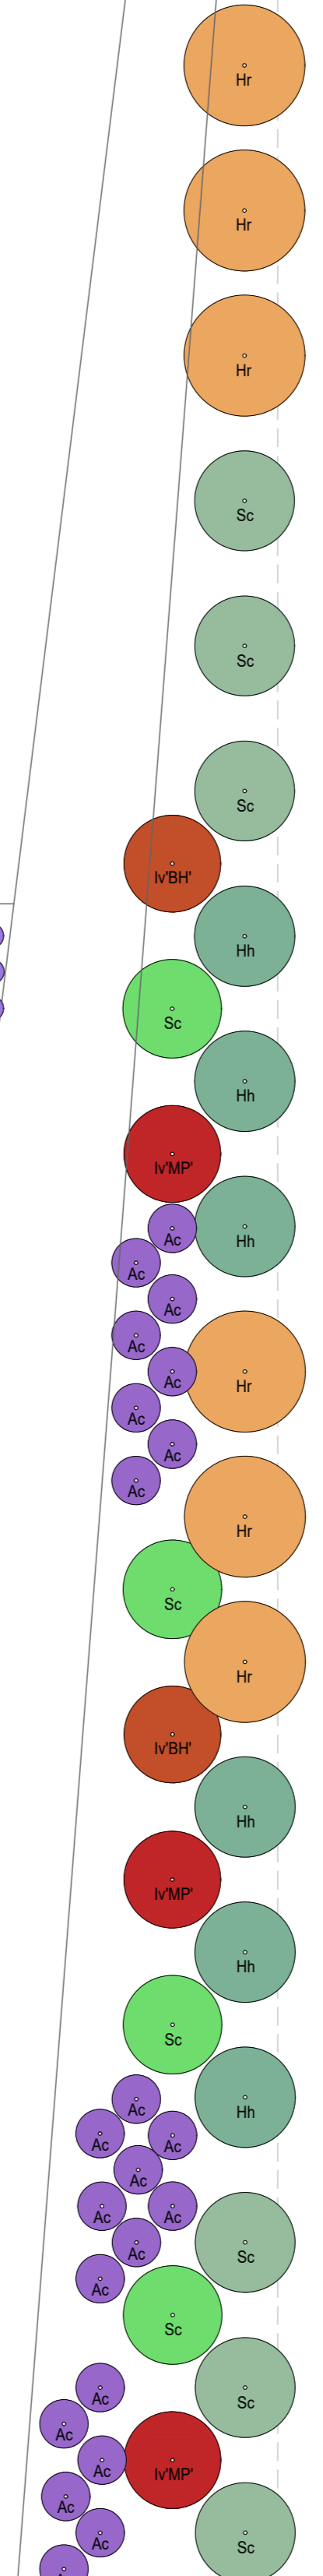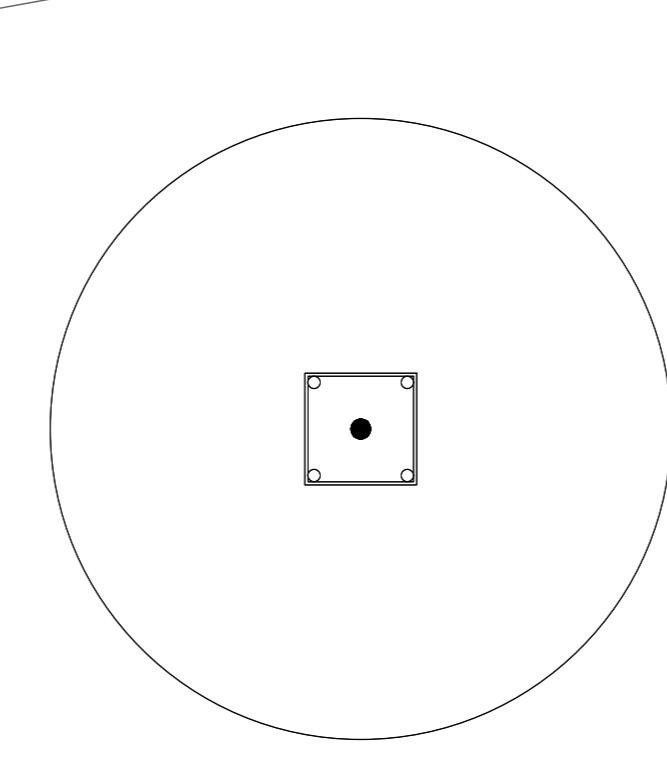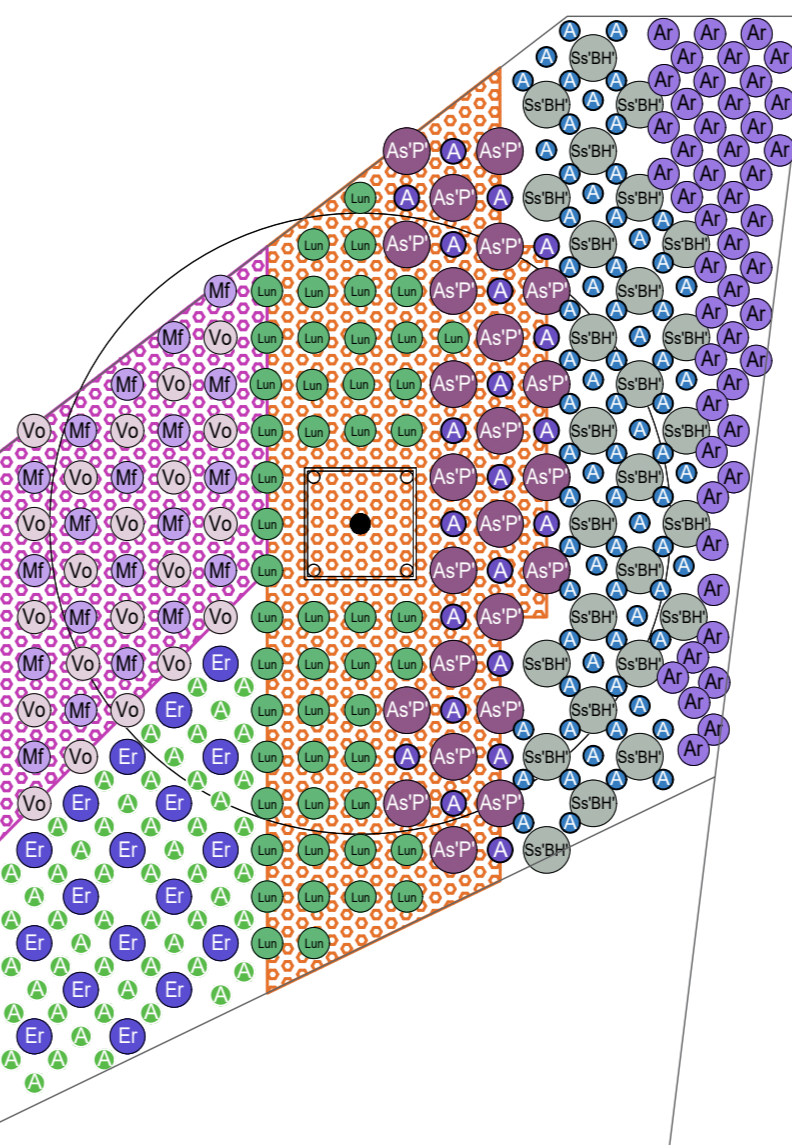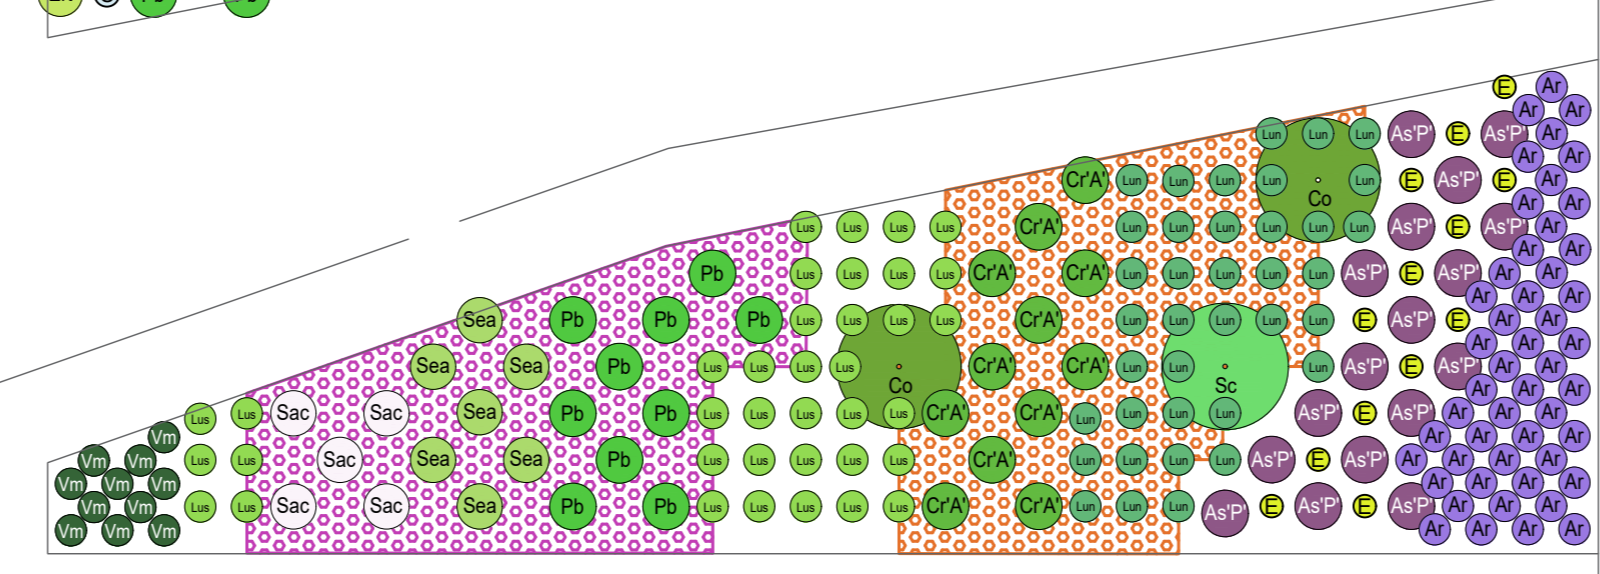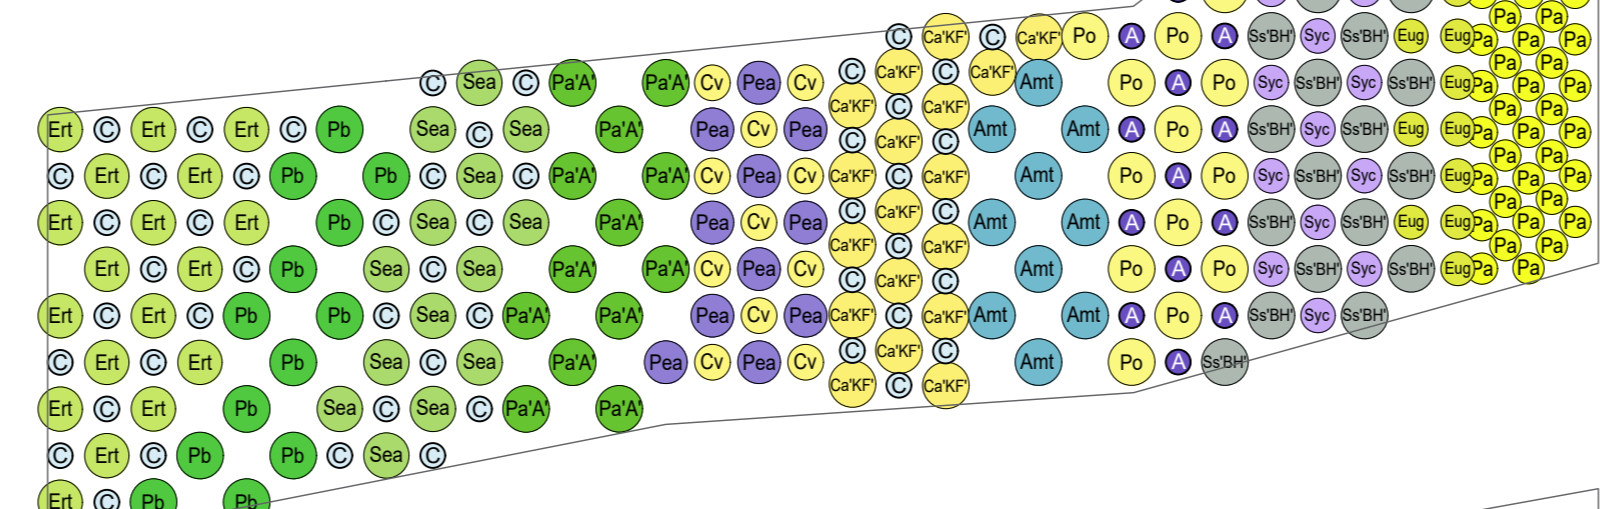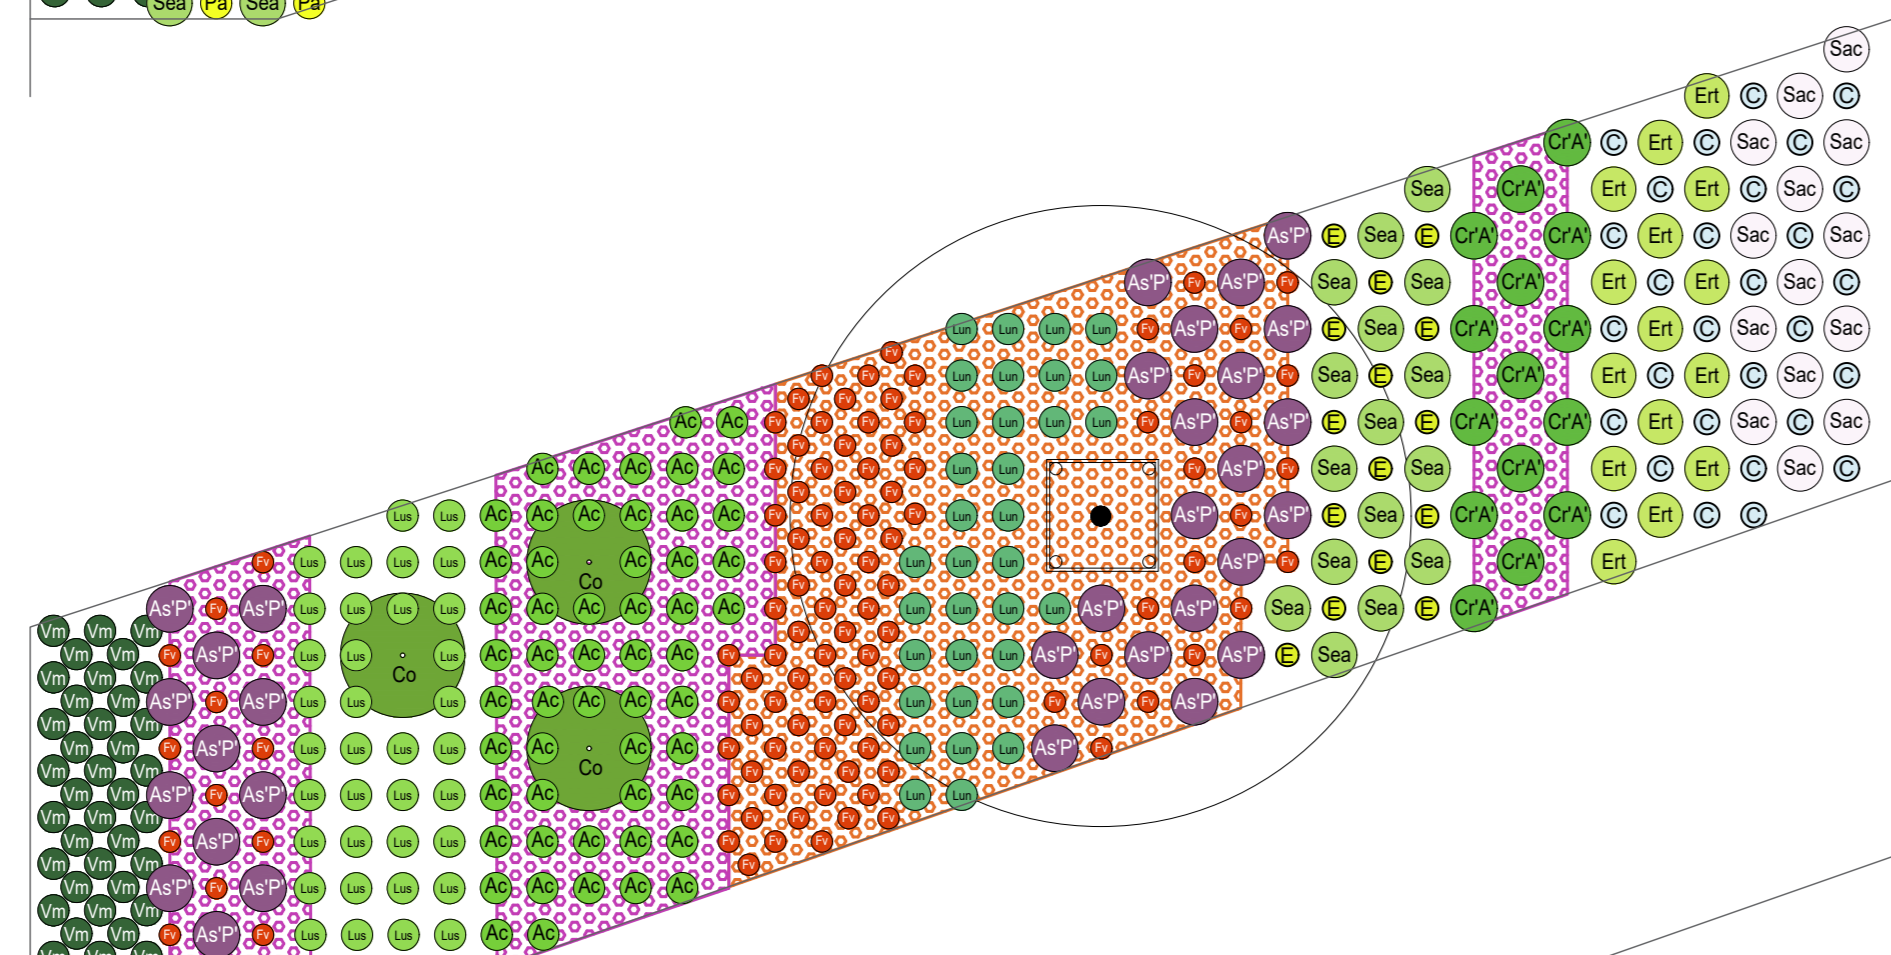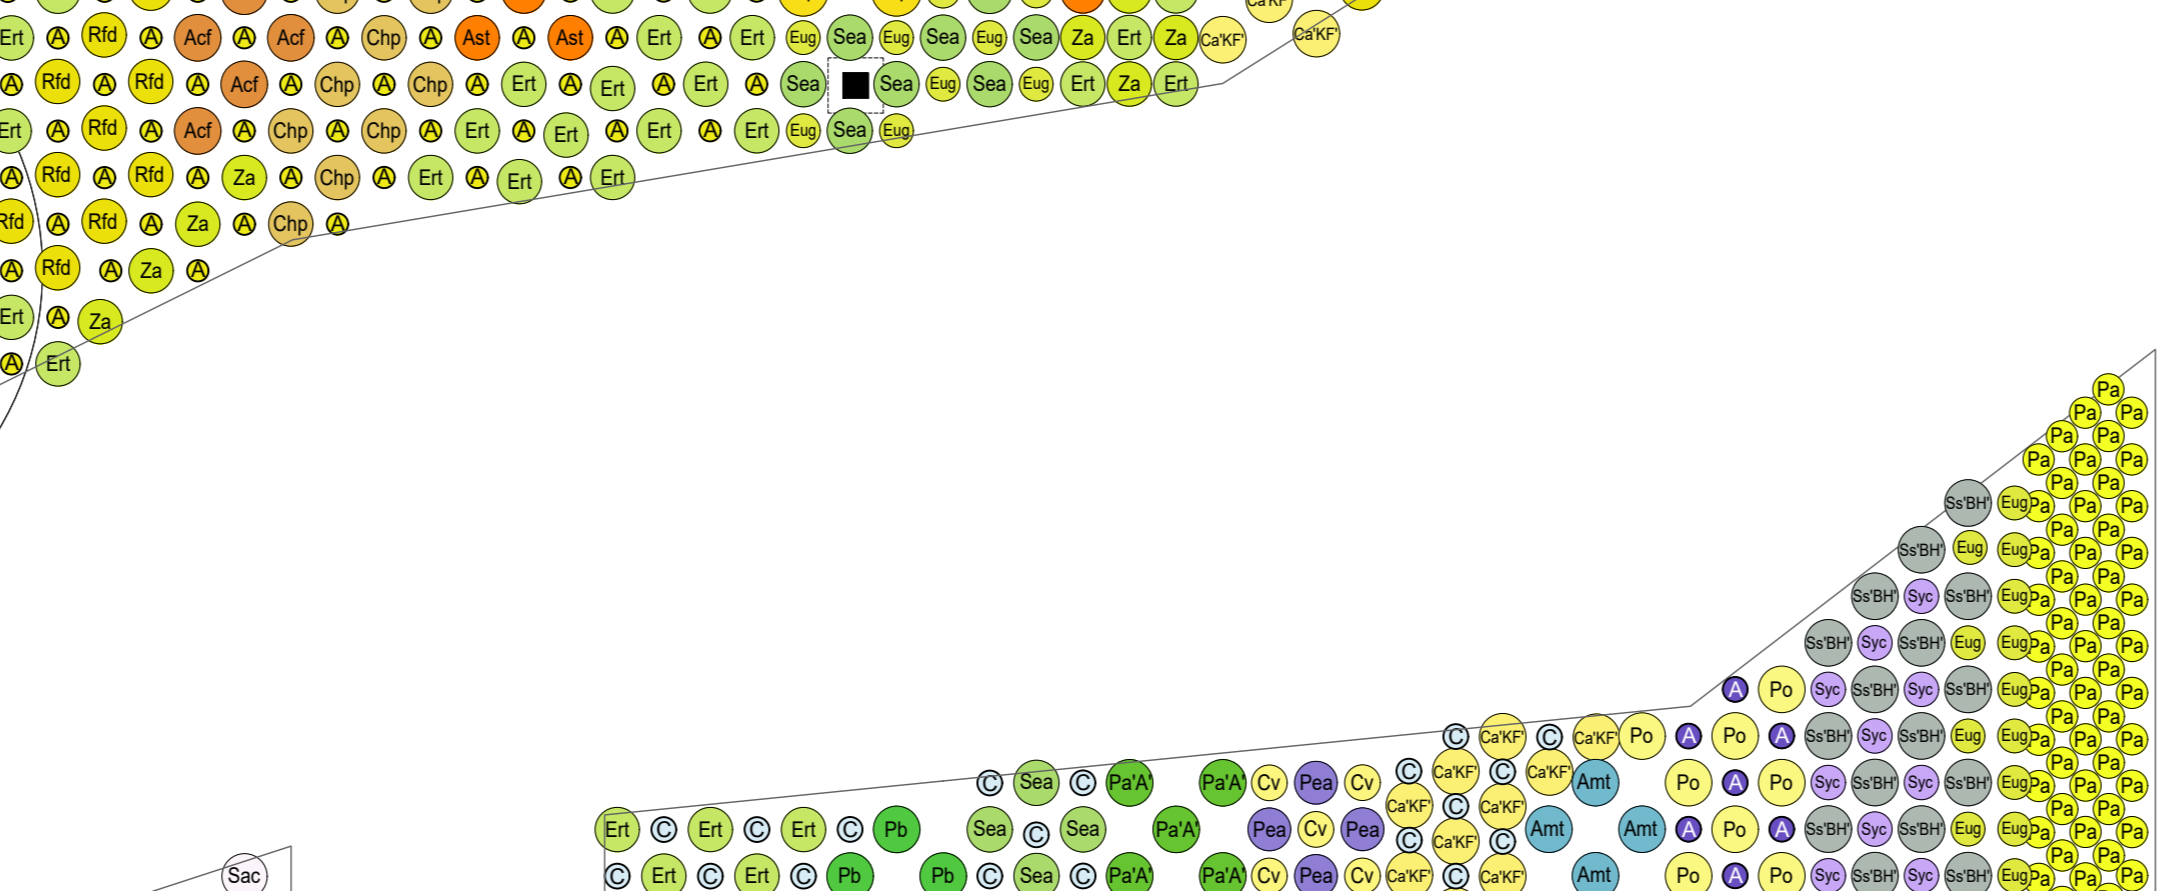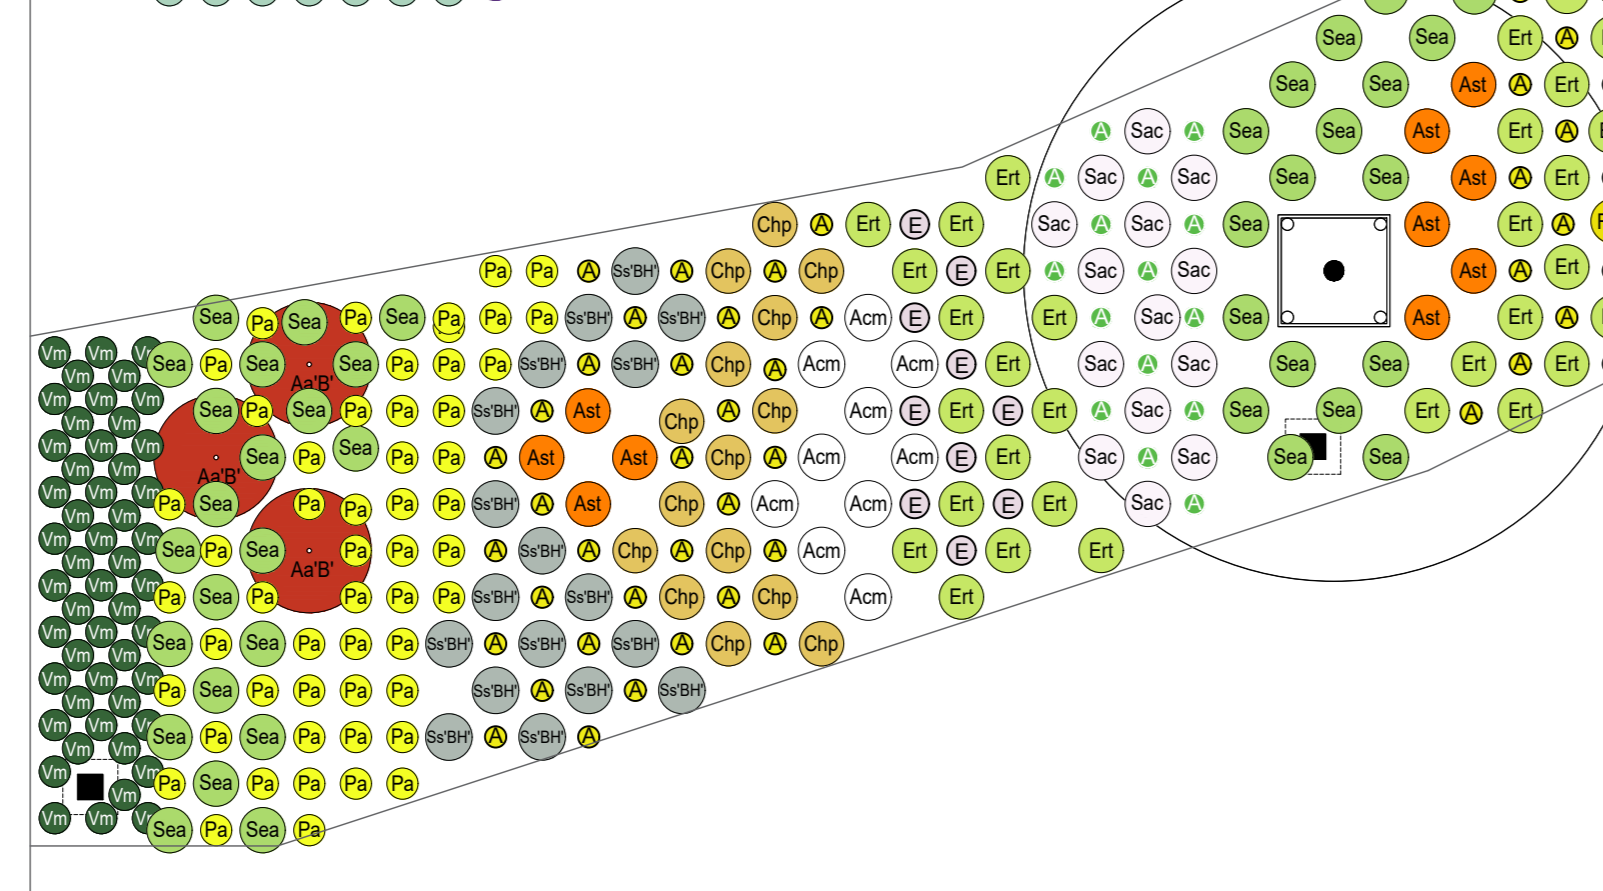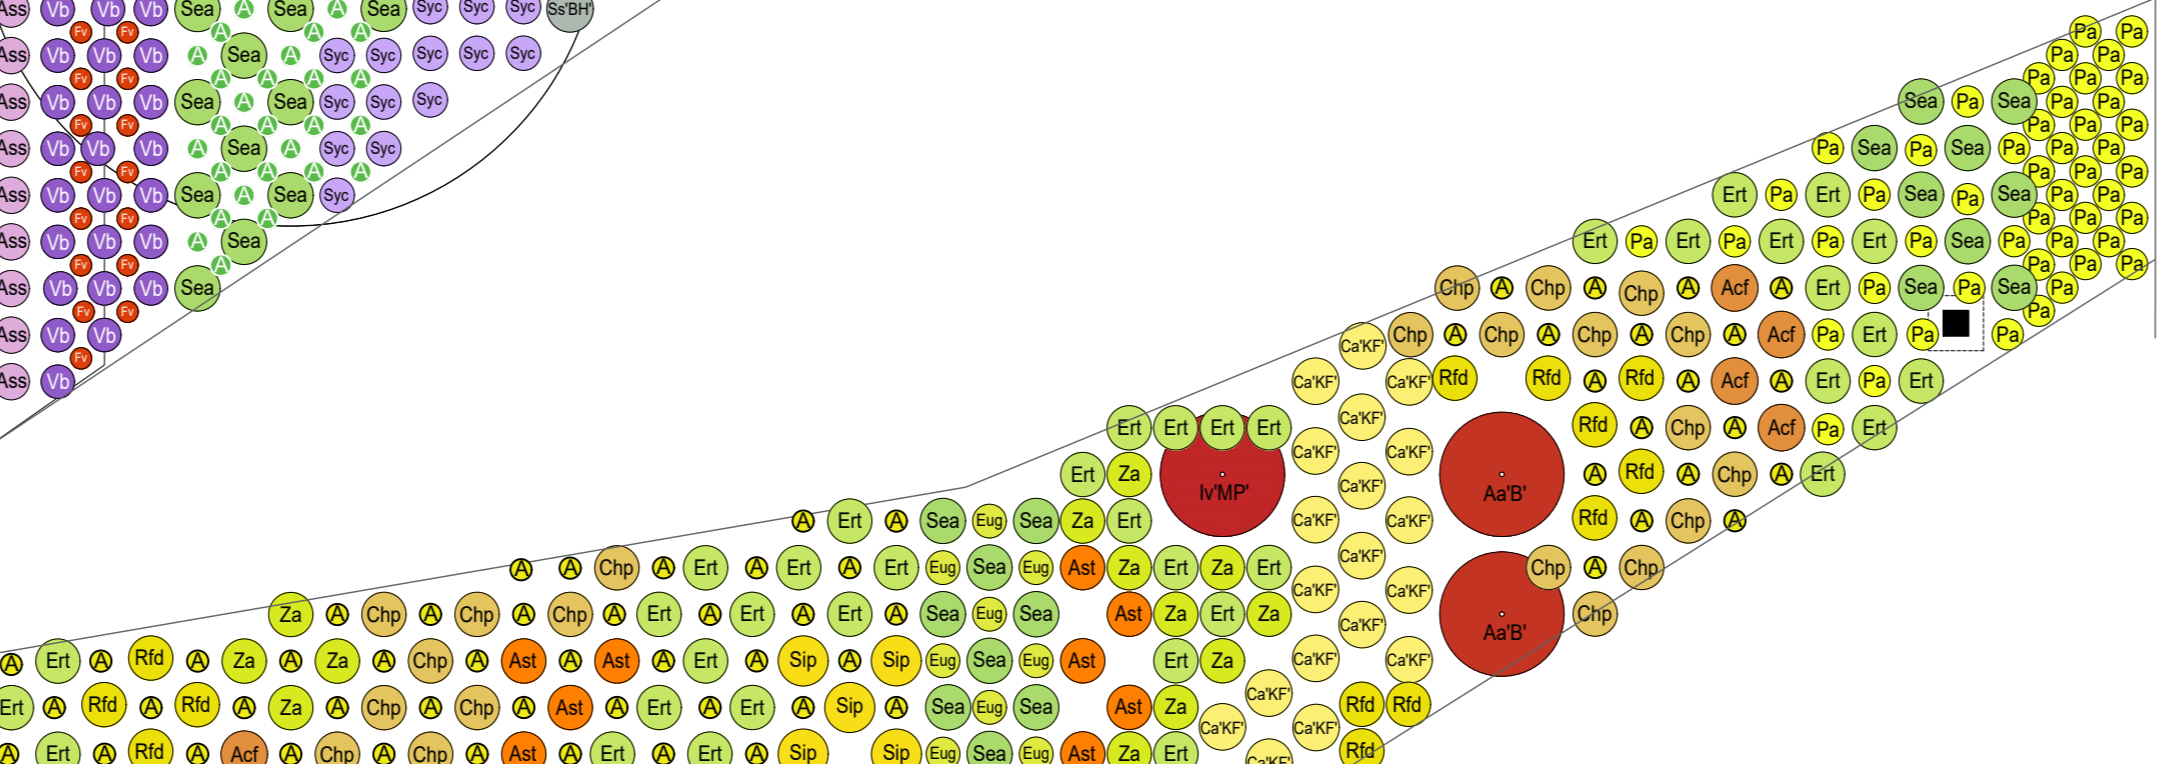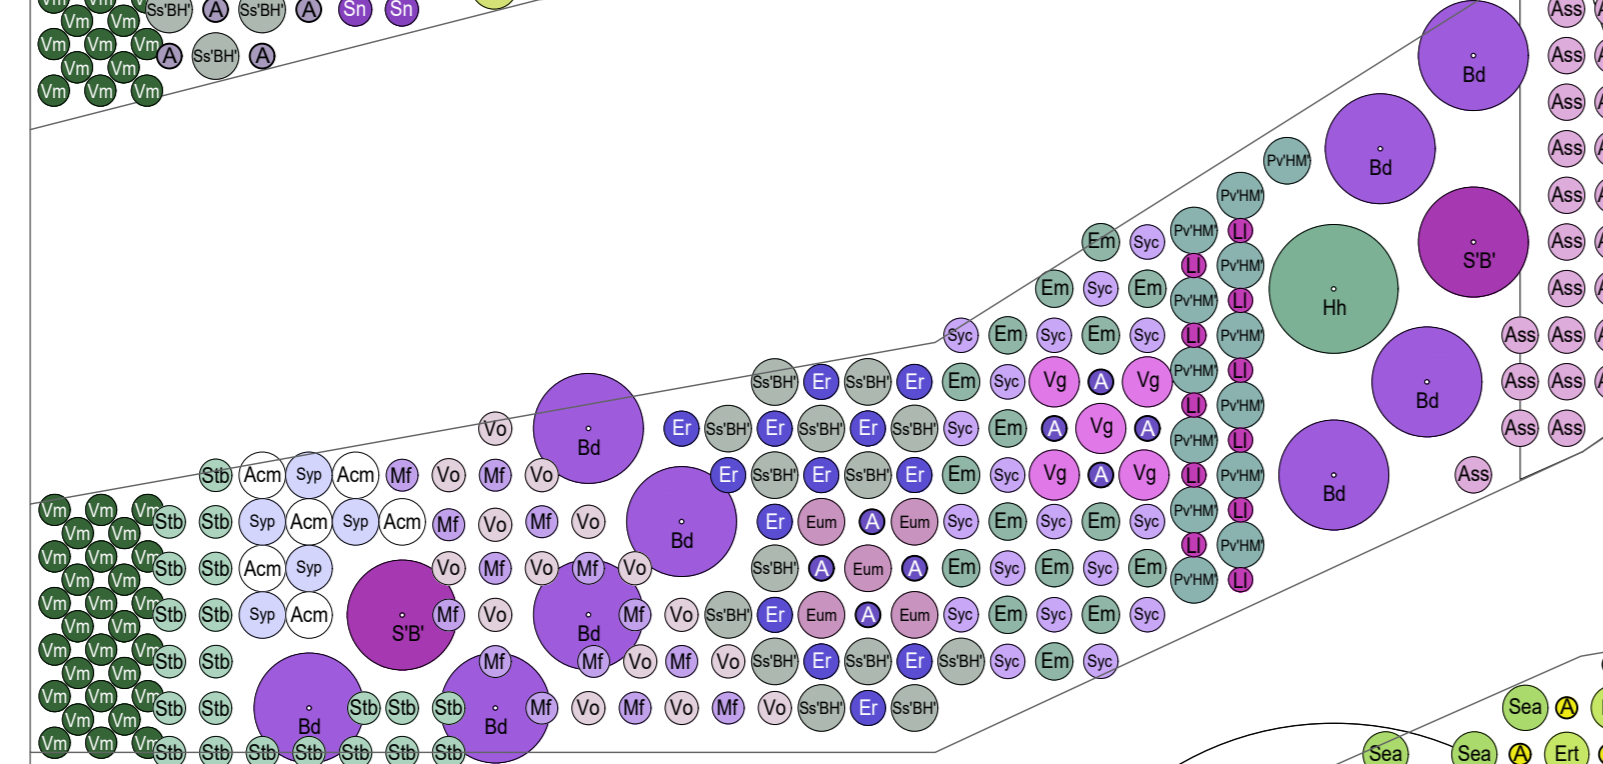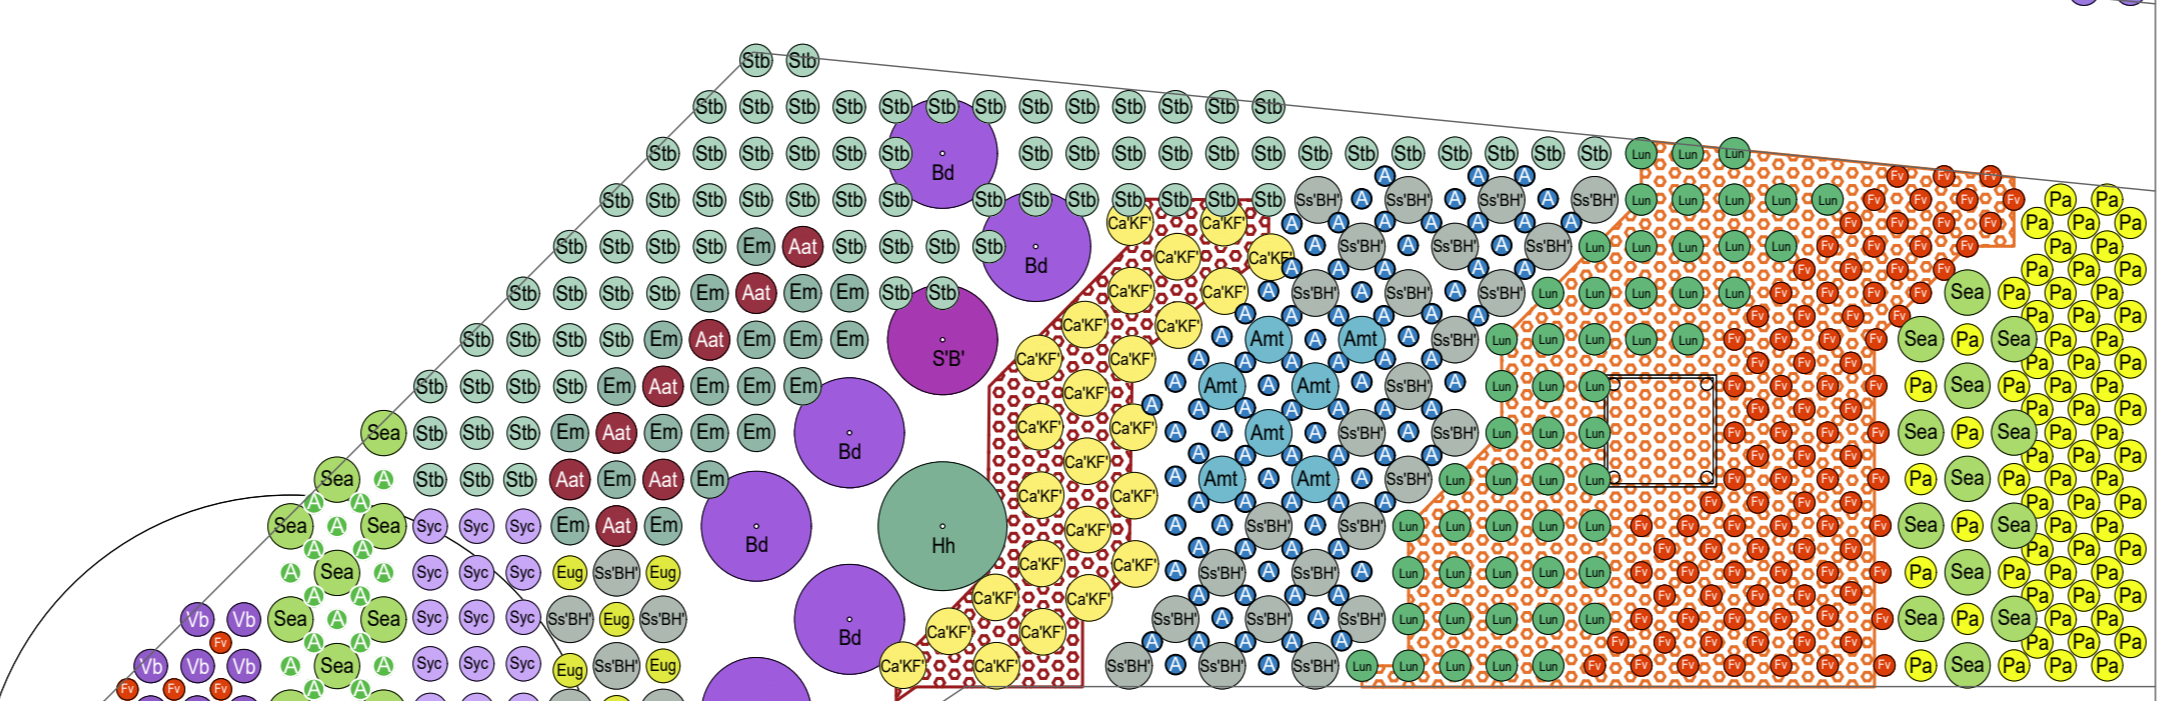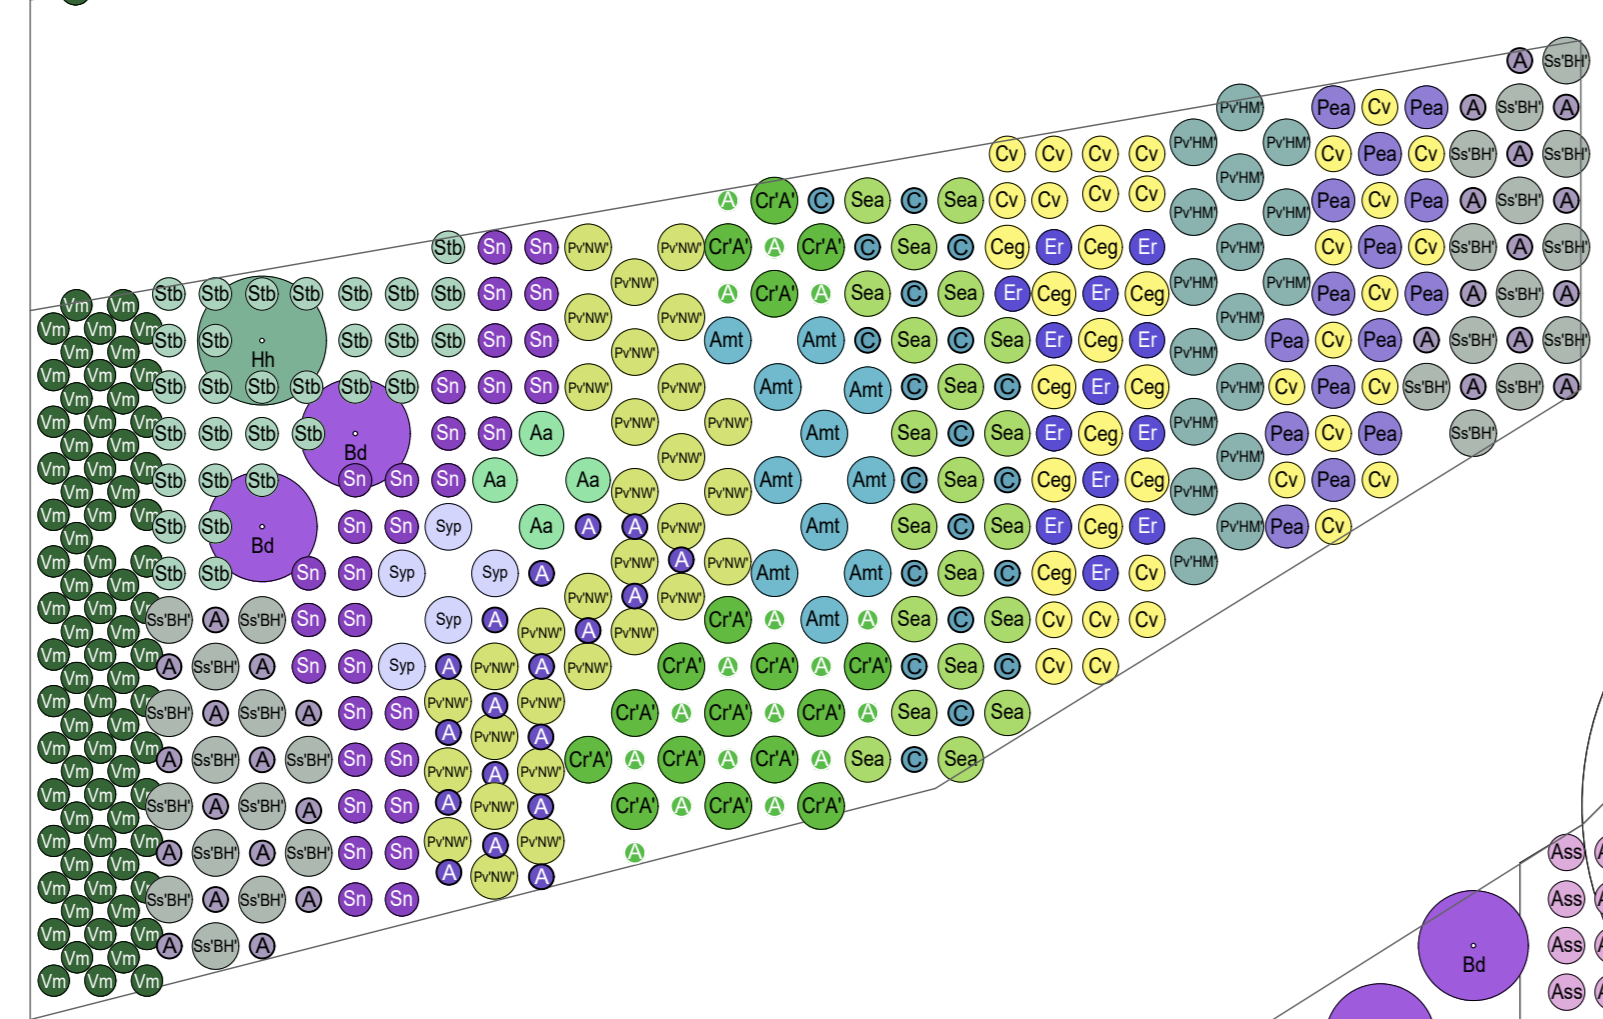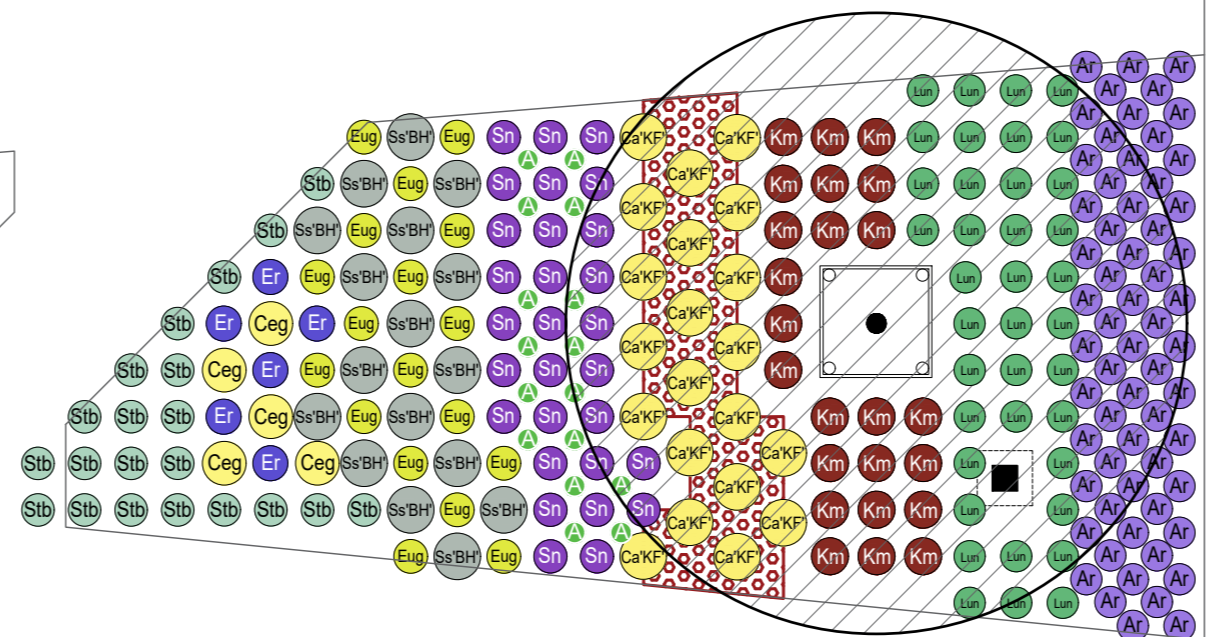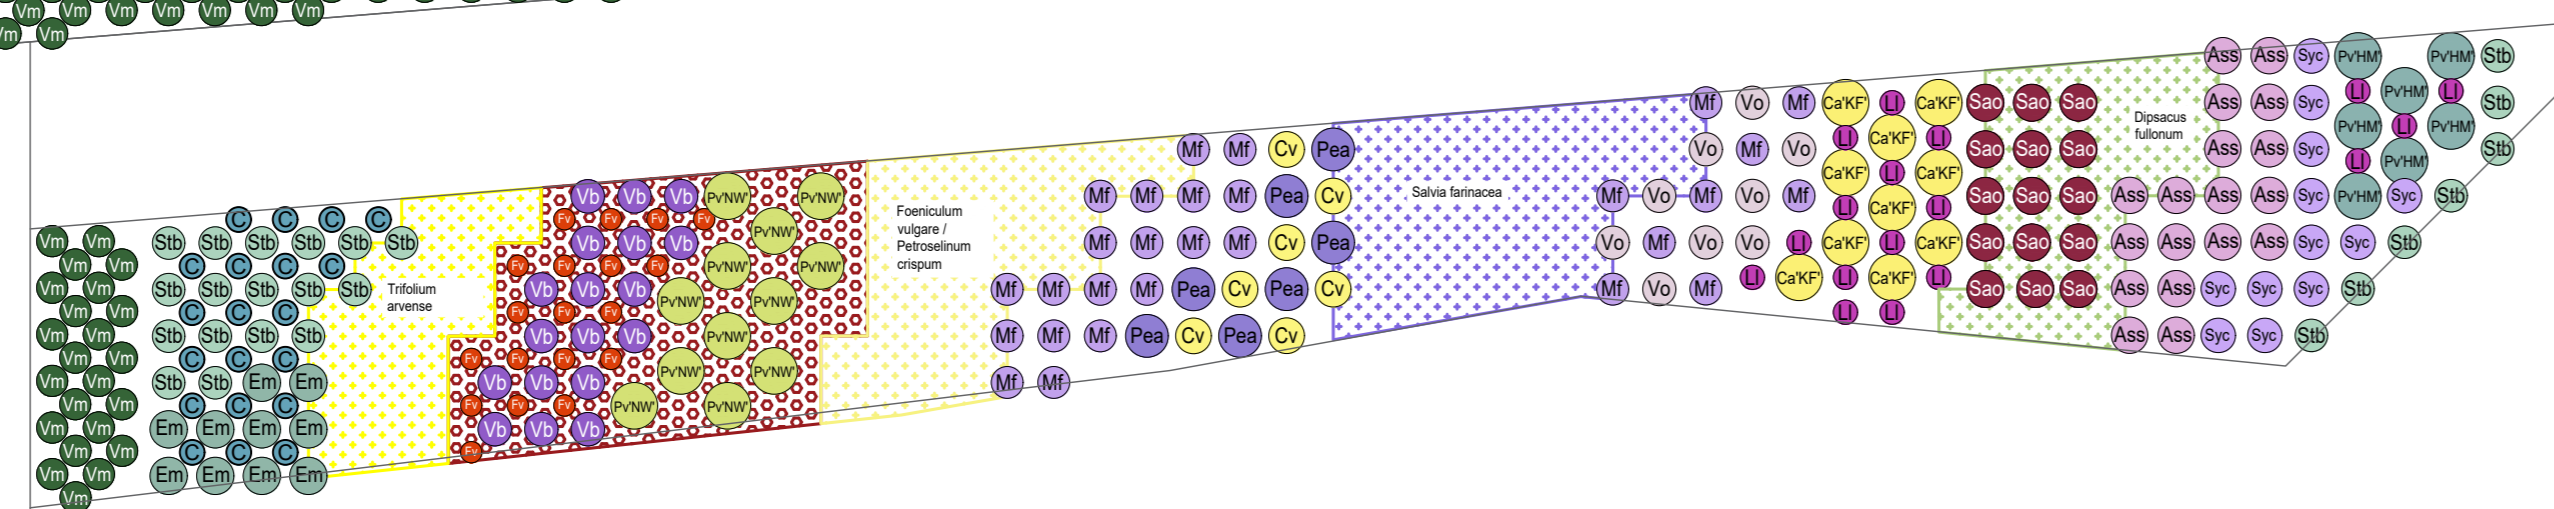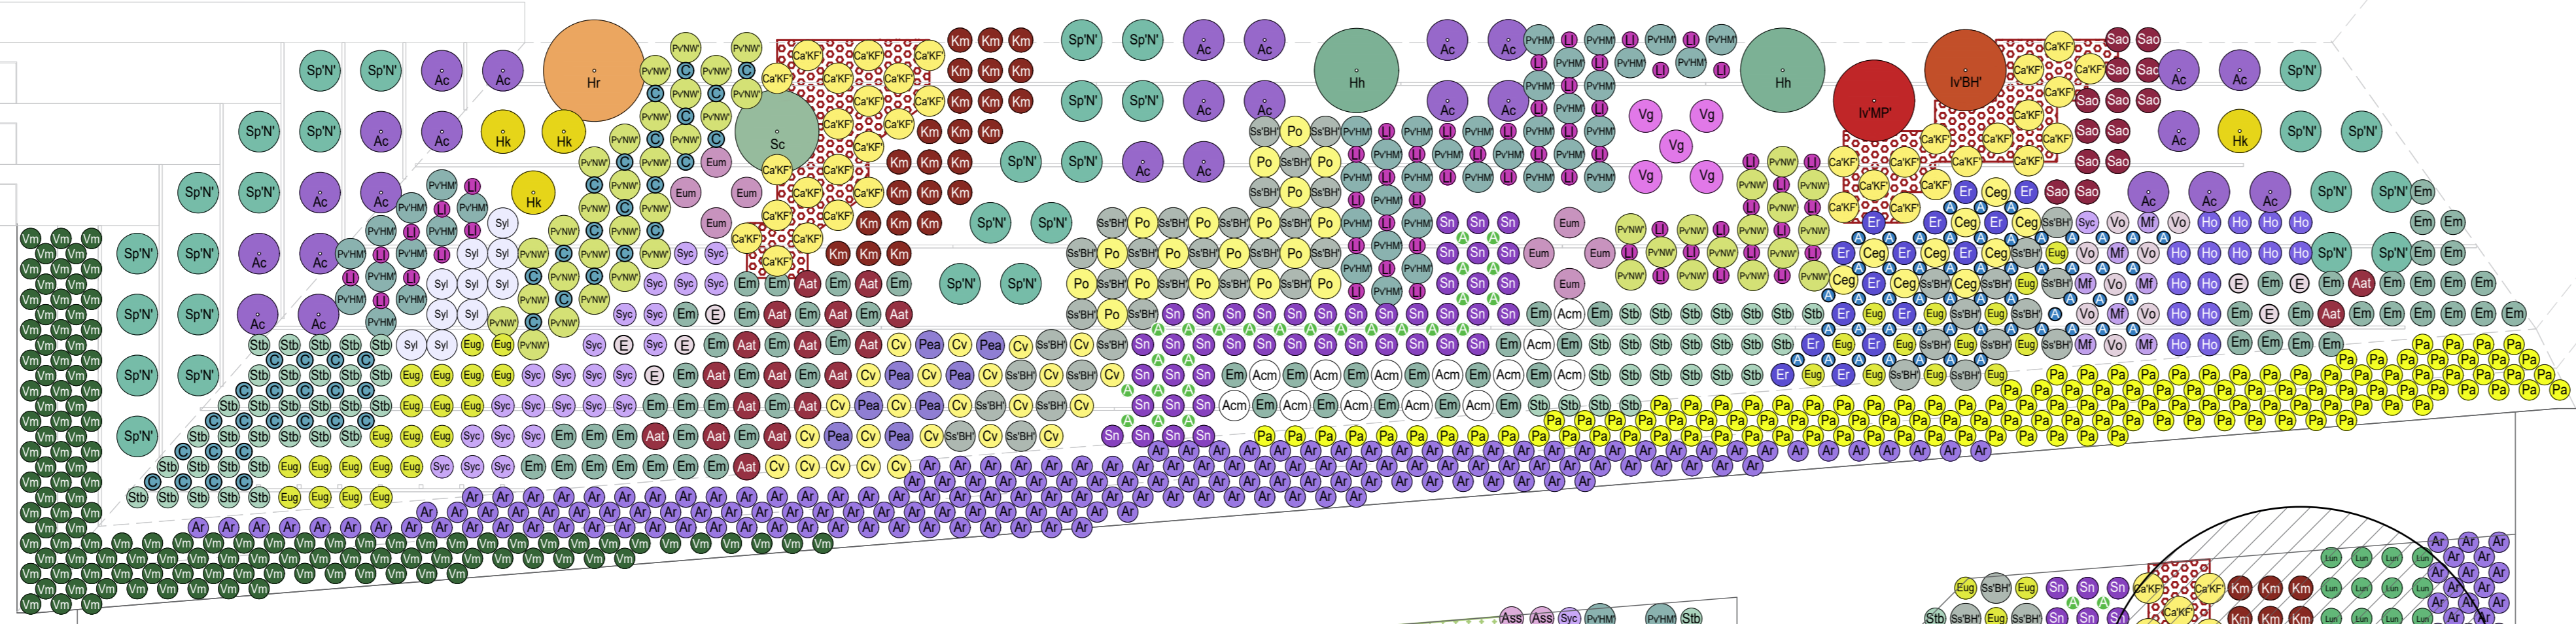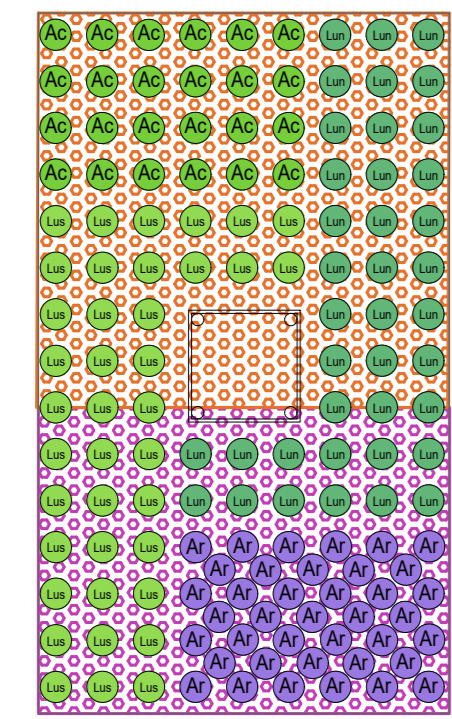


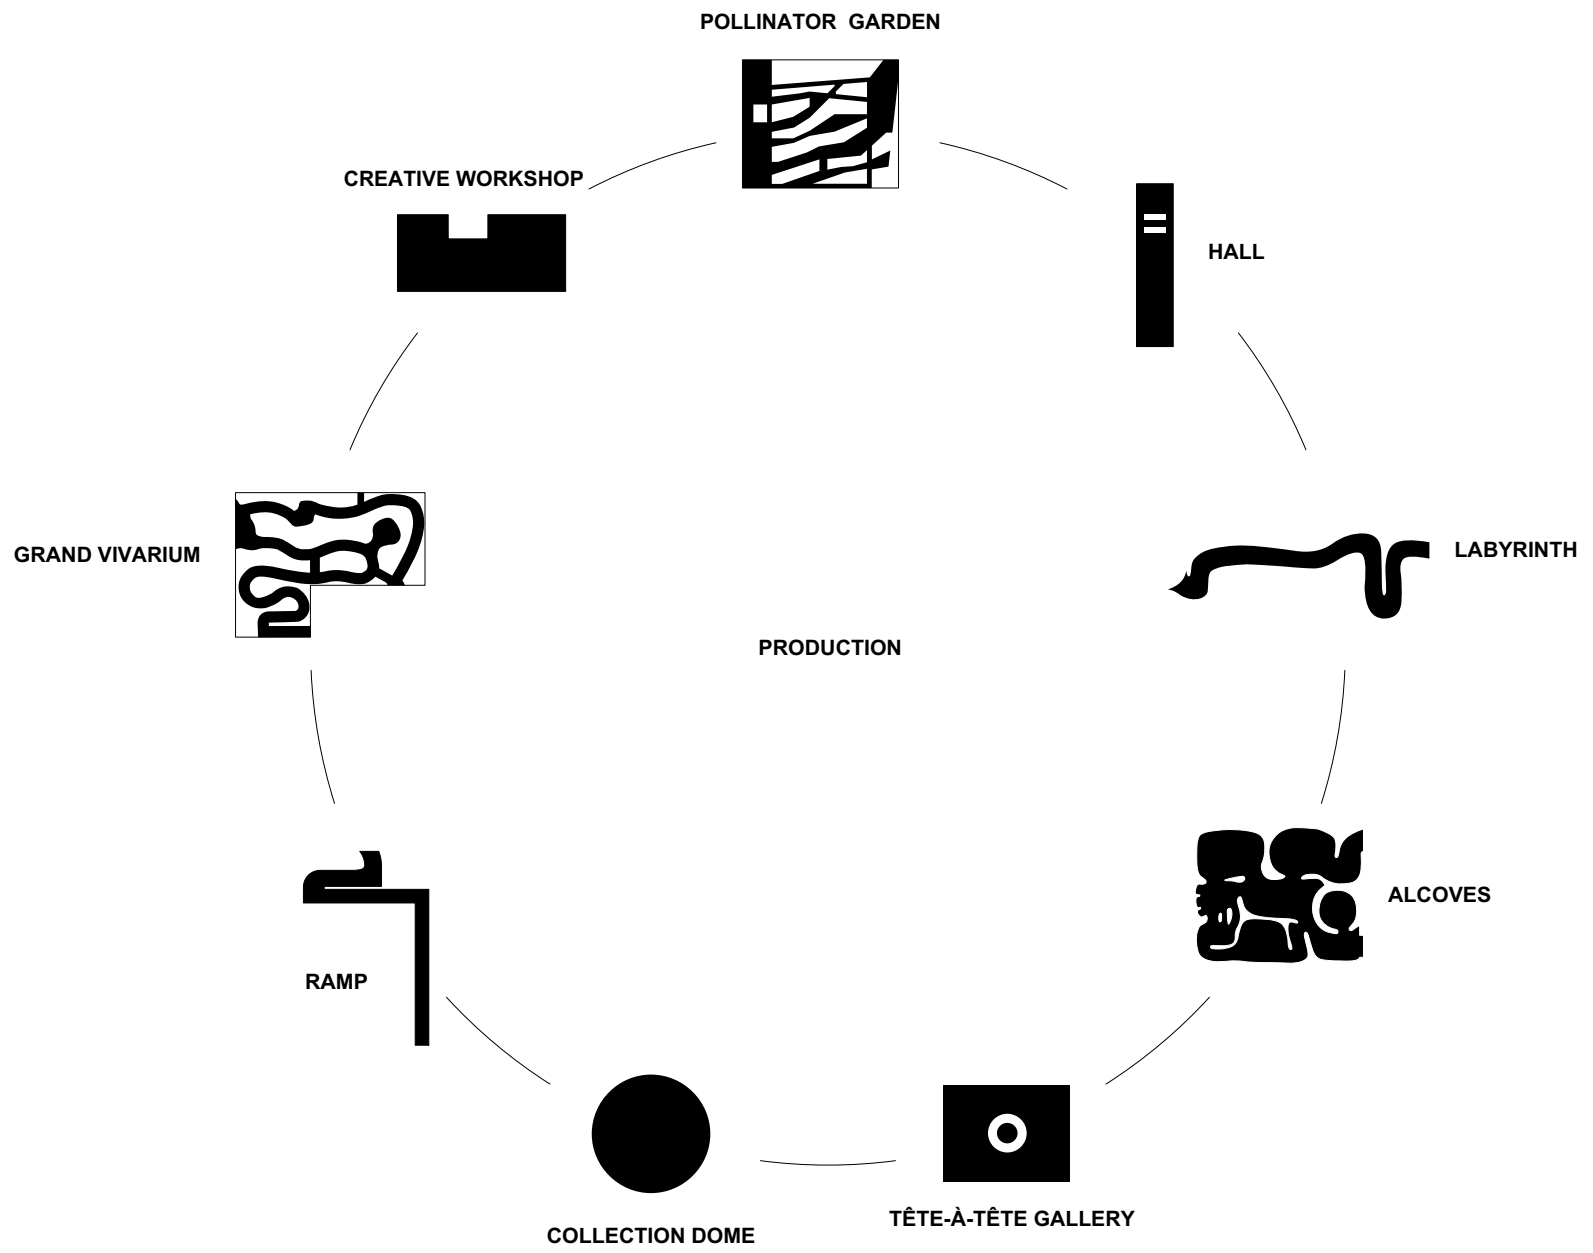


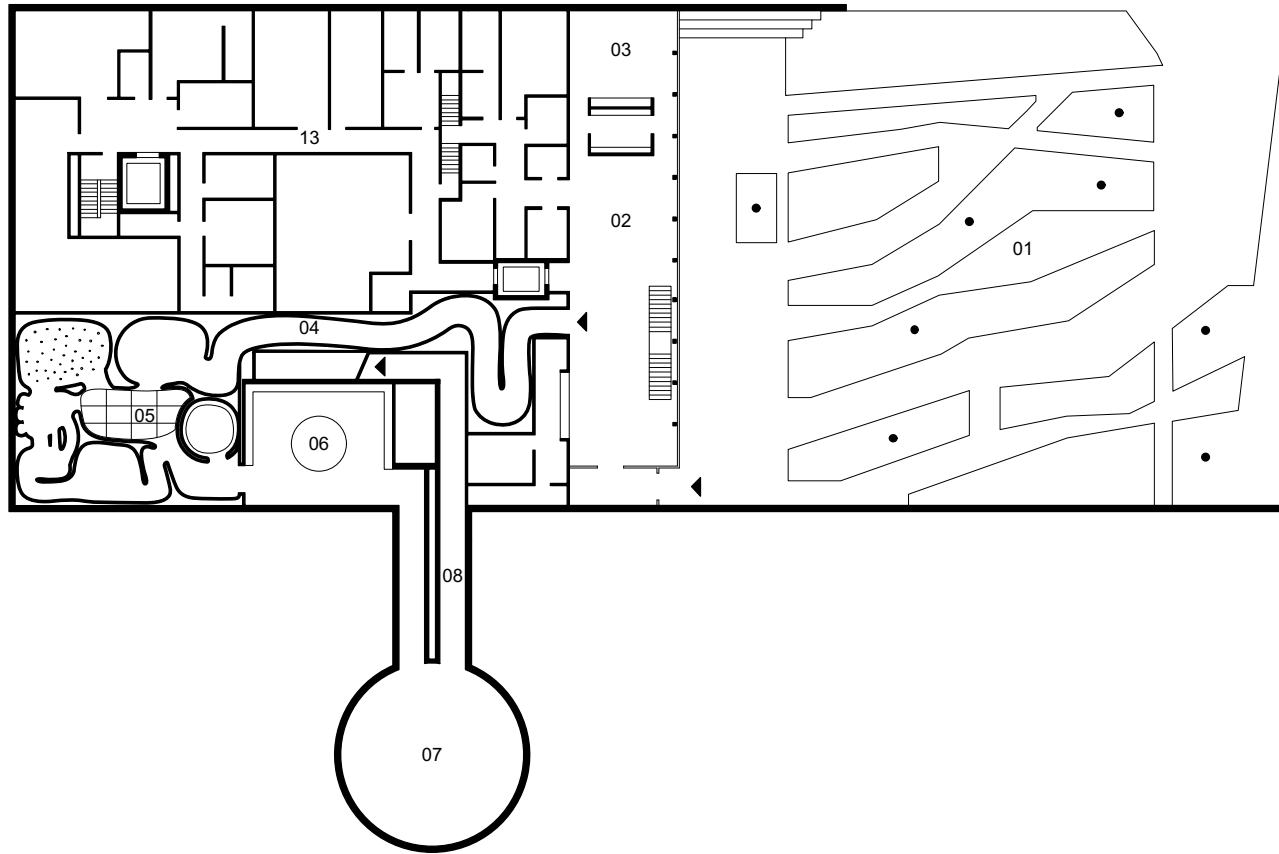

01. Jardin des pollinisateurs
02. Hall
03. Espace lunch
04. Labyrinthe
05. Alcôves
06. Galerie tête-à-tête
07. Dôme Collection
08. Rampe
09. Grand vivarium
10. Atelier
11. Production des plantes
12. Laboratoires
13. Espace technique

01. Pollinator Garden
02. Hall
03. Lunch area
04. Labyrinth
05. Alcoves
06. Tête-à-Tête Gallery
07. Collection Dome
08. Ramp
09. Grand Vivarium
10. Creative Workshop
11. Plant production
12. Laboratories
13. Technical spaces


01. Garten der Bestäuber
02. Halle
03. Lunchbereich
04. Labyrinth
05. Alkoven
06. Galerie Tête-à-Tête
07. Sammlungsrotunde
08. Aufstieg
09. Vivarium
10. Atelier
11. Pflanzenproduktion
12. Laboratorien
13. Technik

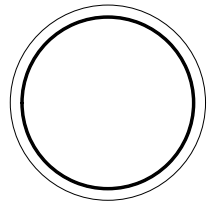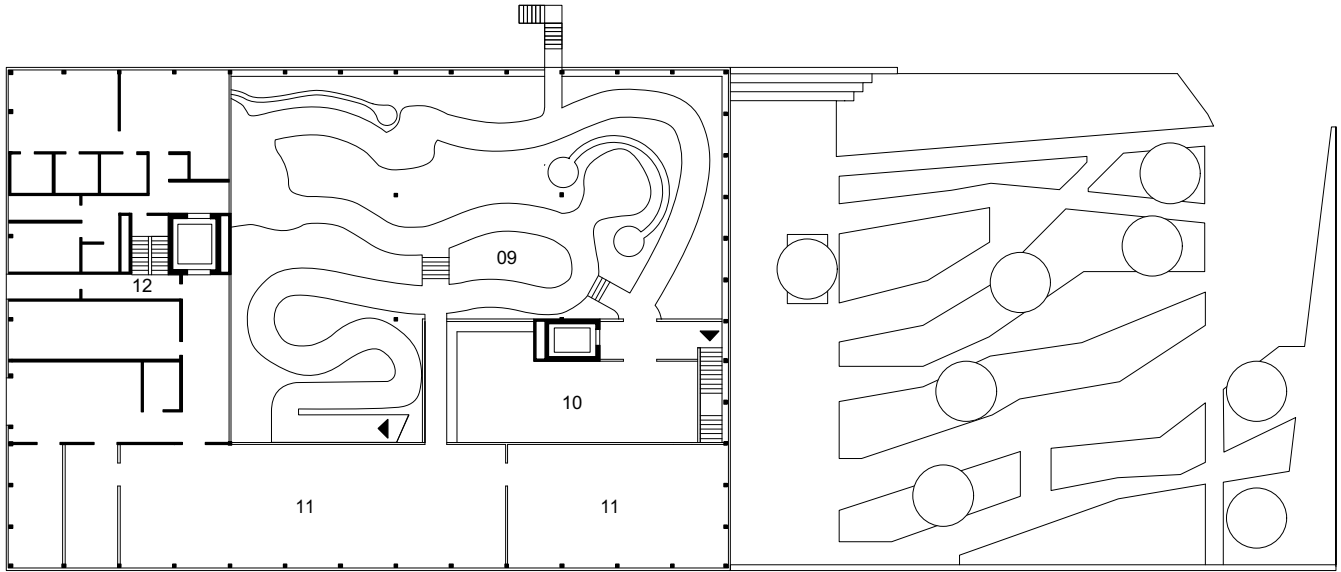



01. Jardin des pollinisateurs
02. Hall
03. Espace lunch
04. Labyrinthe
05. Alcôves
06. Galerie tête-à-tête
07. Dôme Collection
08. Rampe
09. Grand vivarium
10. Atelier
11. Production des plantes
12. Laboratoires
13. Espace technique

01. Pollinator Garden
02. Hall
03. Lunch area
04. Labyrinth
05. Alcoves
06. Tête-à-Tête Gallery
07. Collection Dome
08. Ramp
09. Grand Vivarium
10. Creative Workshop
11. Plant production
12. Laboratories
13. Technical spaces



01. Garten der Bestäuber
02. Halle
03. Lunchbereich
04. Labyrinth
05. Alkoven
06. Galerie Tête-à-Tête
07. Sammlungsrotunde
08. Aufstieg
09. Vivarium
10. Atelier
11. Pflanzenproduktion
12. Laboratorien
13. Technik

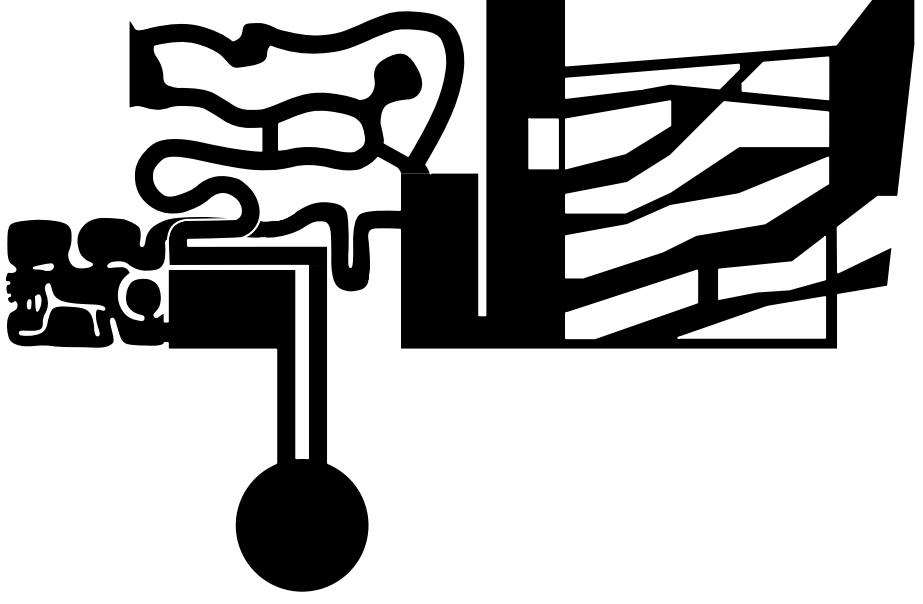


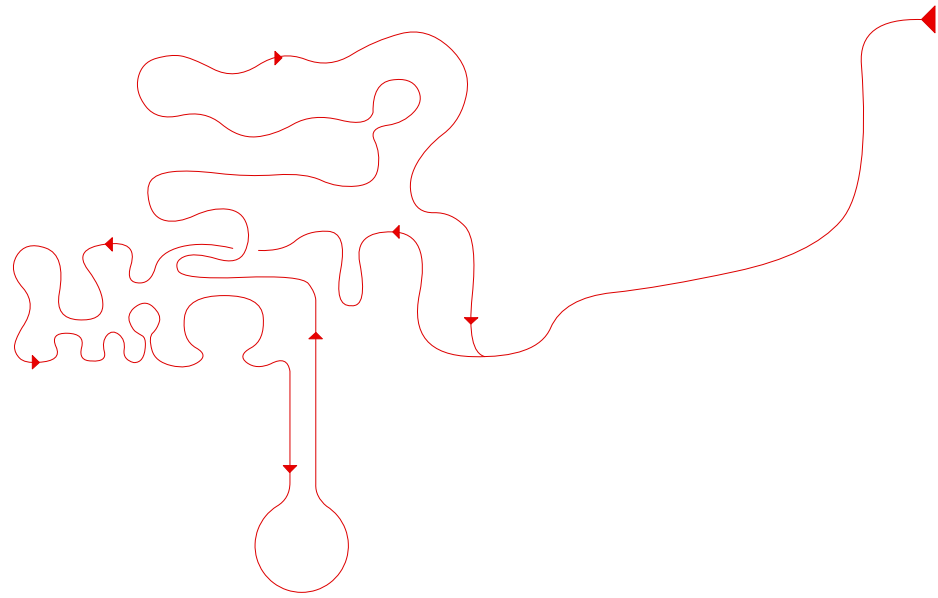

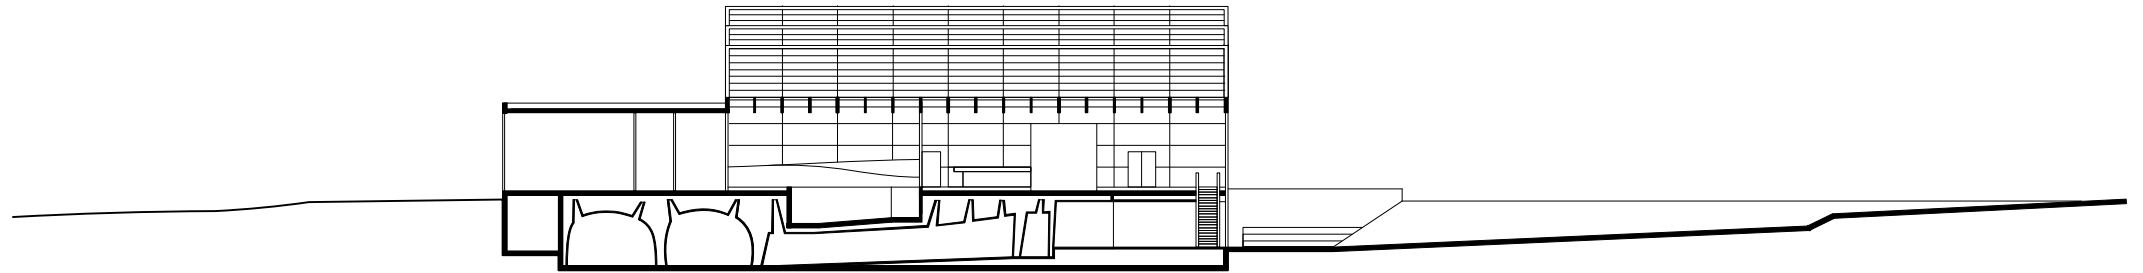


0 10 m

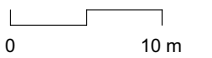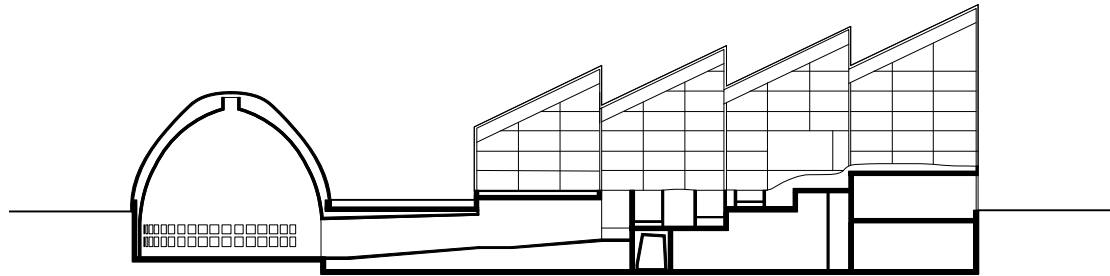


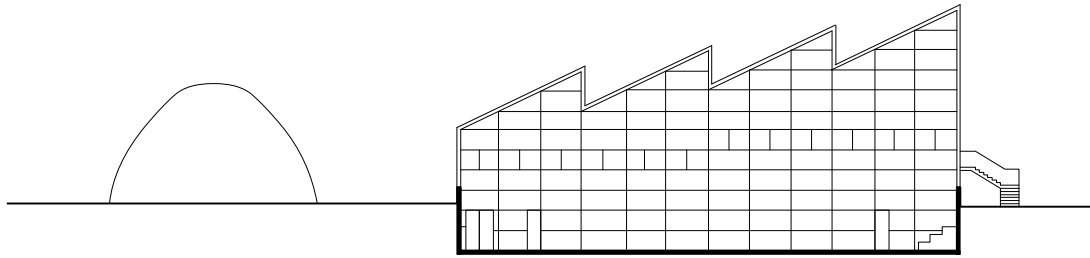


0 10 m

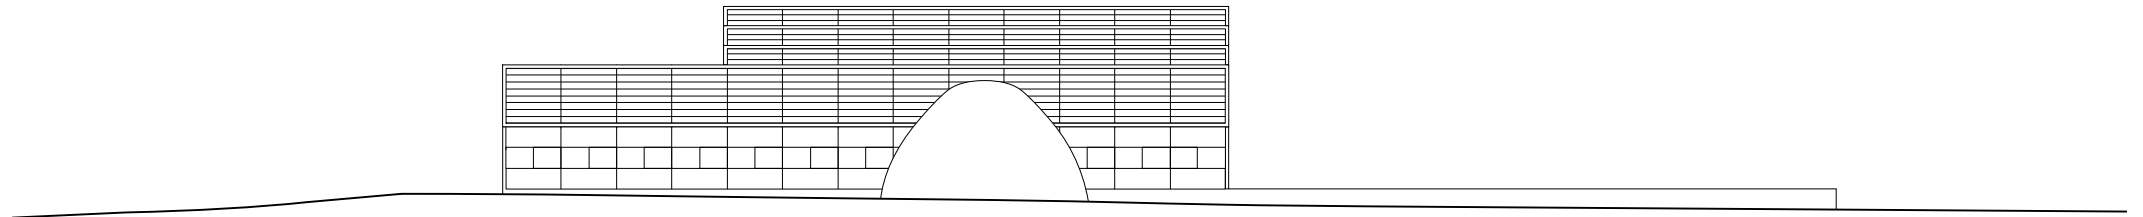

0 10 m

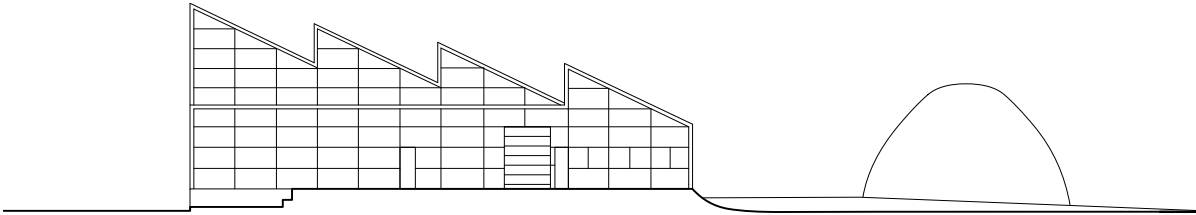

0 10 m

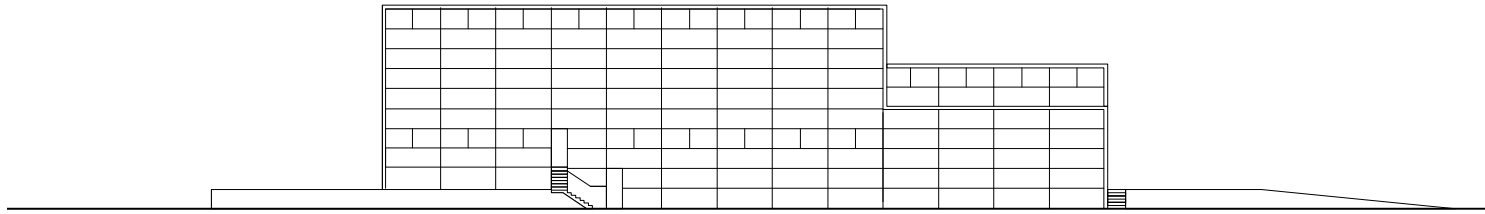

0 10 m