



Sección A-A'

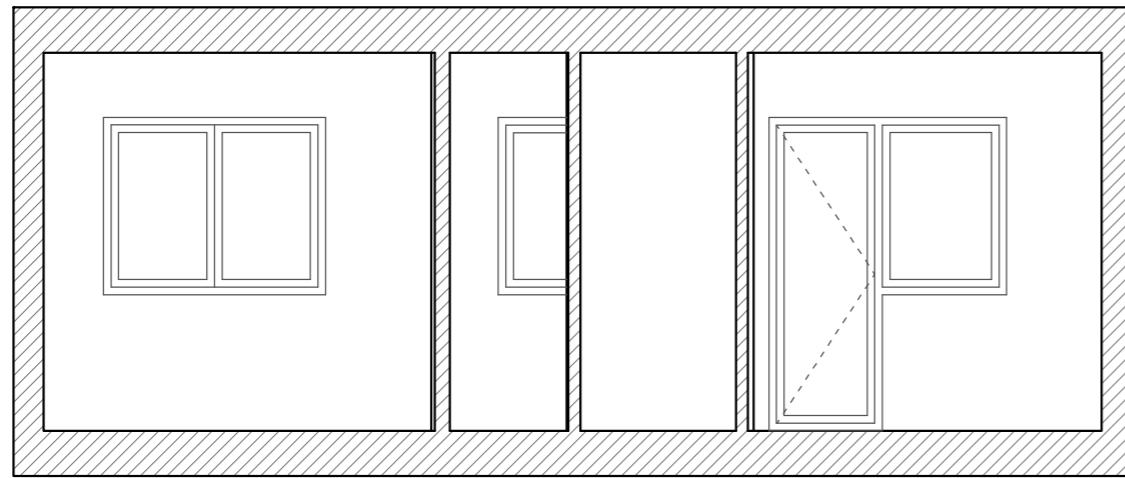

Sección B-B'

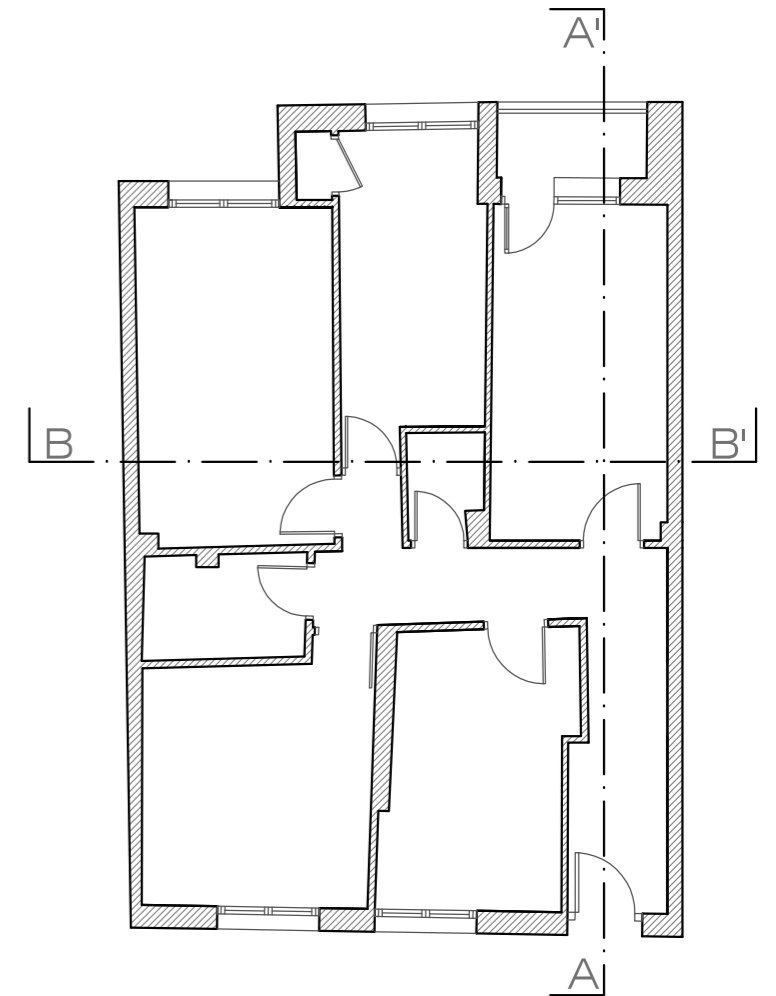

PROYECTO

Apartamento estudiante

PLANO

Estado actual, secciones

PROMOTOR

Diseño de ámbito privado

Óscar González Viñuela

FECHA

Abril 2012

Escala

1:50

Nº

2

FIRMA

