

# EL PALACIO DE LOS COCODRILOS

PROPUESTA DE MOBILIARIO E INTERIORISMO  
GRUPO DE CREACION ARTISTICA DIAZ




El Palacio de los Cocodrilos es un local situado en uno de los accesos del estadio Victoria de Girón casa del equipo local de beisbol Los Cocodrilos de Matanzas, el mismo presenta hoy un mobiliario que además de no cumplir desde el punto de vista decorativo con las condicionantes del lugar y la actividad que en él se realiza, no resiste el desgaste diario a que se somete sobre todo durante la Serie Nacional cuando miles de personas acuden al lugar por lo que hay que reponerlos periódicamente, así mismo la ambientación del sitio es bastante deficiente.

La siguiente propuesta da respuesta a estas problemáticas con el diseño de un mobiliario

resistente conformados por tubos y láminas metálicas que logran un dialogo con el ambiente a través de las formas, insertándose en el contexto armónicamente, este se pintara con los colores del equipo.

Asimismo se rediseñaron las luminarias y la reja sobre la barra con el objetivo de mejorar la ambientación del sitio.

Igualmente para el área exterior se diseñaron nuevas papeleras que a la vez cumplen la función de luz peatonal.

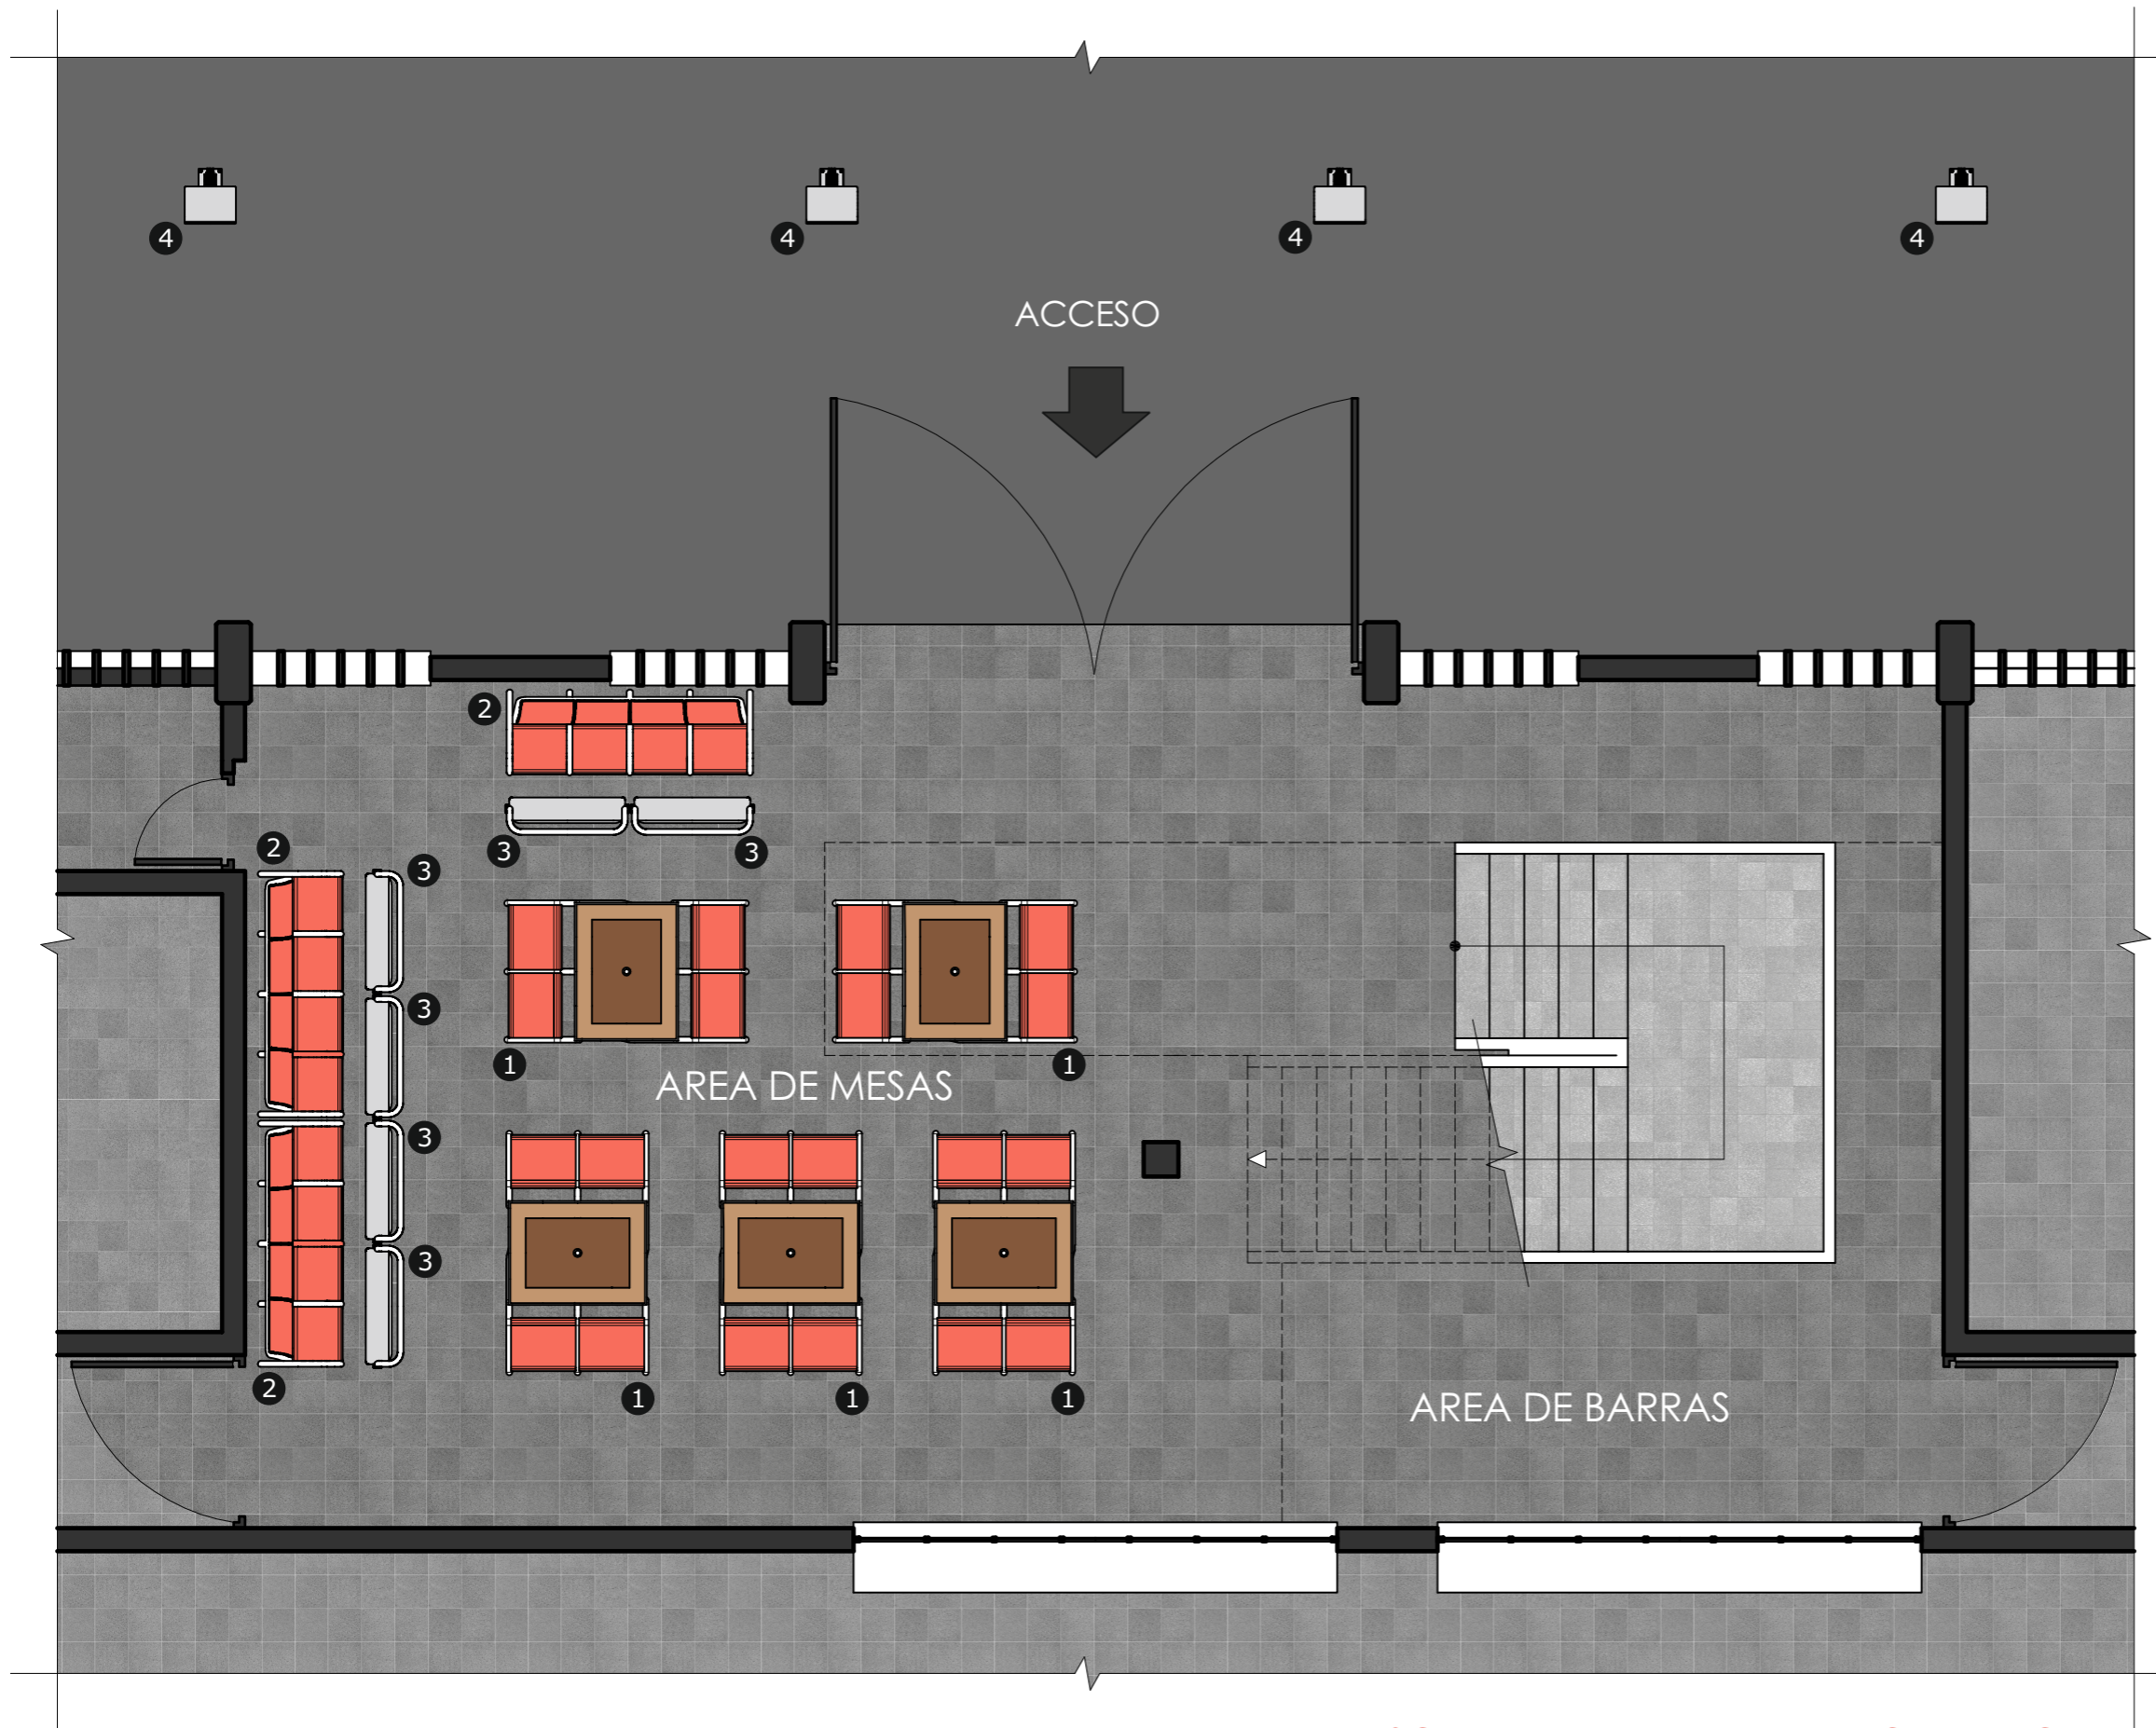


ESQUEMA DE PLANTA DE MOBILIARIO


## LEYENDA

- 1 MESA DE CUATRO PLAZAS CON BANCO INTEGRADO (5 UNIDADES)
- 2 BANCO DE CUATRO PLAZAS CON ESPALDAR (3 UNIDADES)
- 3 MESITA DE APOYO (6 UNIDADES)
- 4 PAPELERAS (4 UNIDADES)


# PROPUESTA DE BANCO Y MESITA DE APOYO

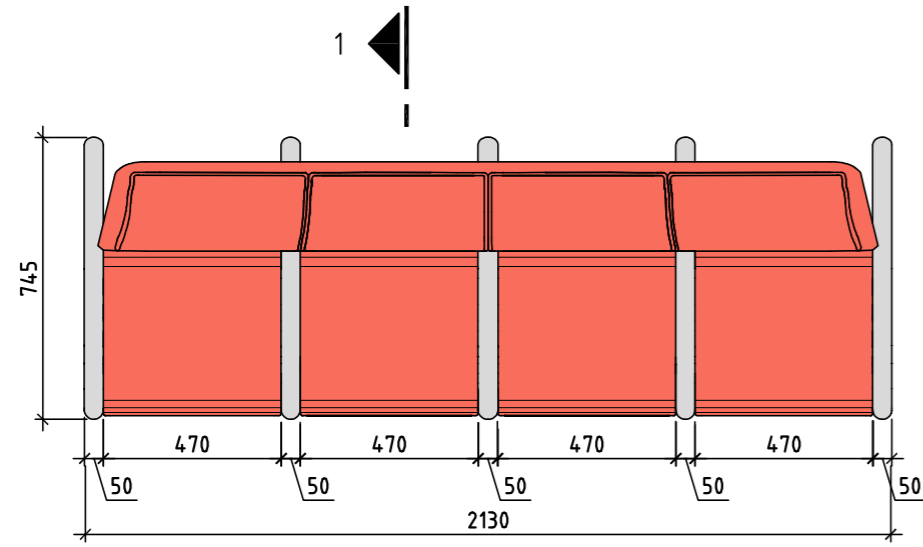


VISTA SUPERIOR  
ESC 1: 20

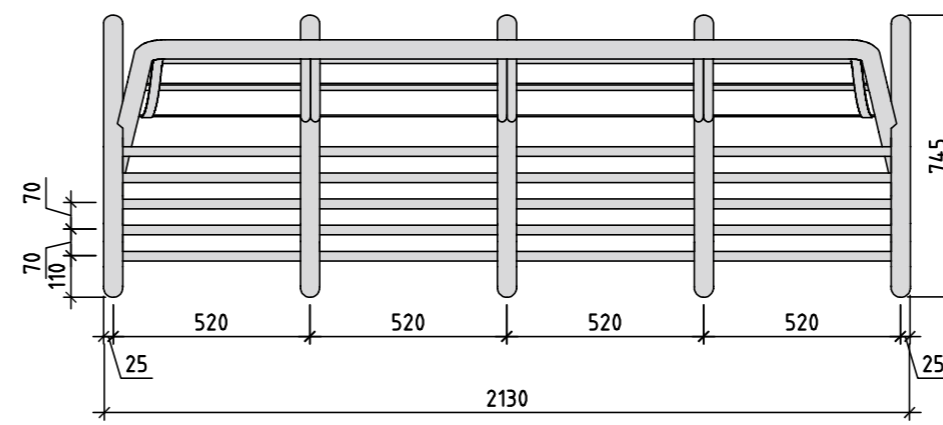


VISTA SUPERIOR ESTRUCTURA  
ESC 1: 20

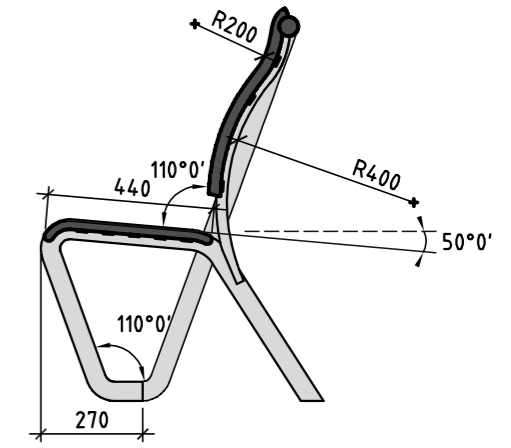


CORTE 1-1  
ESC 1: 20

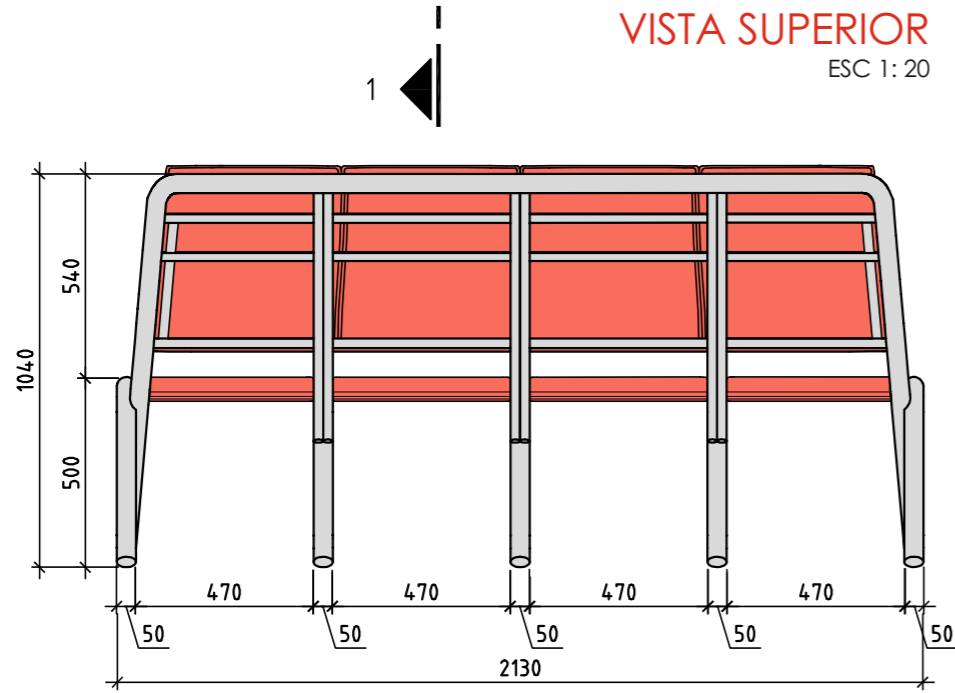


VISTA TRASERA  
ESC 1: 20

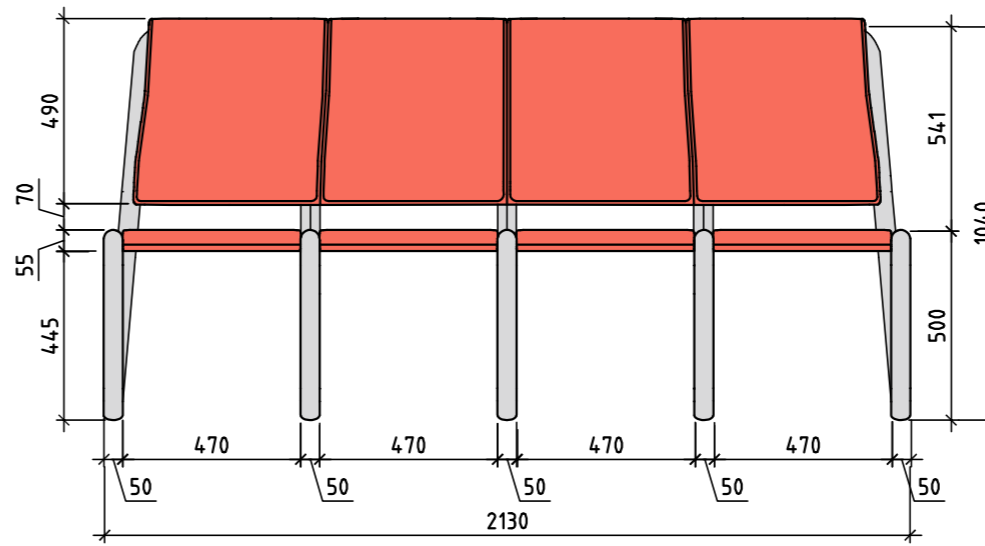


VISTA FRONTAL  
ESC 1: 20

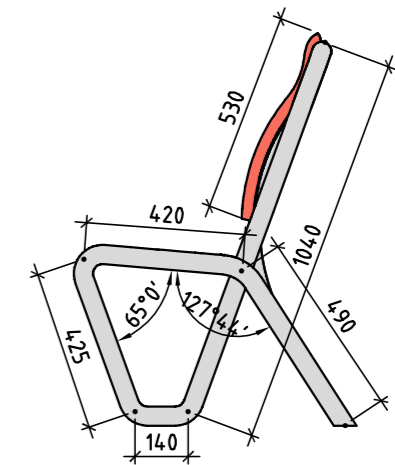


VISTA LATERAL  
ESC 1: 20

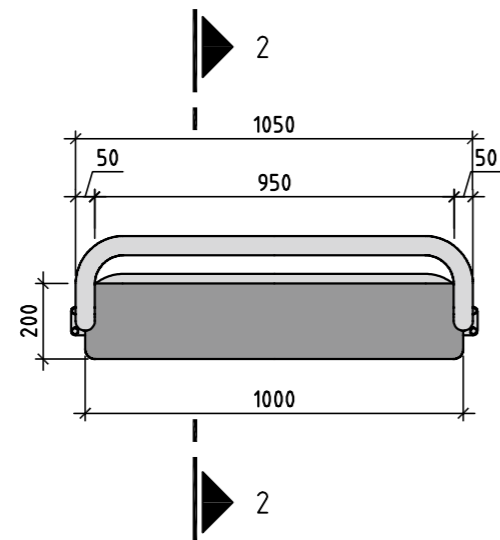


VISTA SUPERIOR  
ESC 1: 20

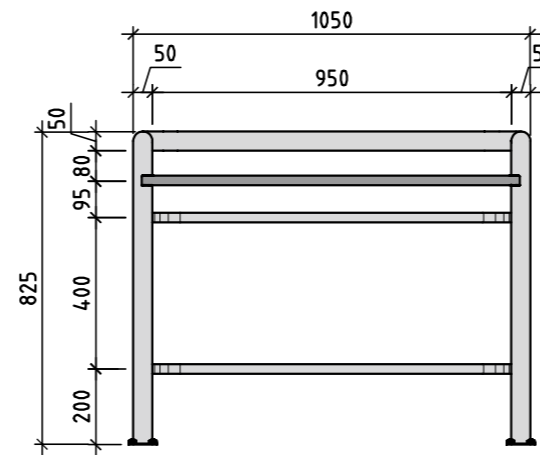

VISTA FRONTAL  
ESC 1: 20

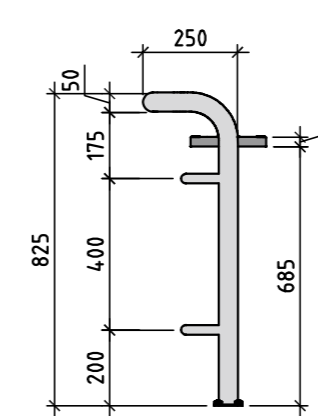

VISTA LATERAL  
ESC 1: 20

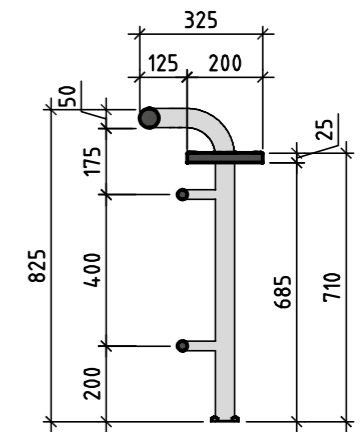


CORTE 2-2  
ESC 1: 20



PERSPECTIVA DEL BANCO









PERSPECTIVA DE LA ESTRUCTURA DEL BANCO

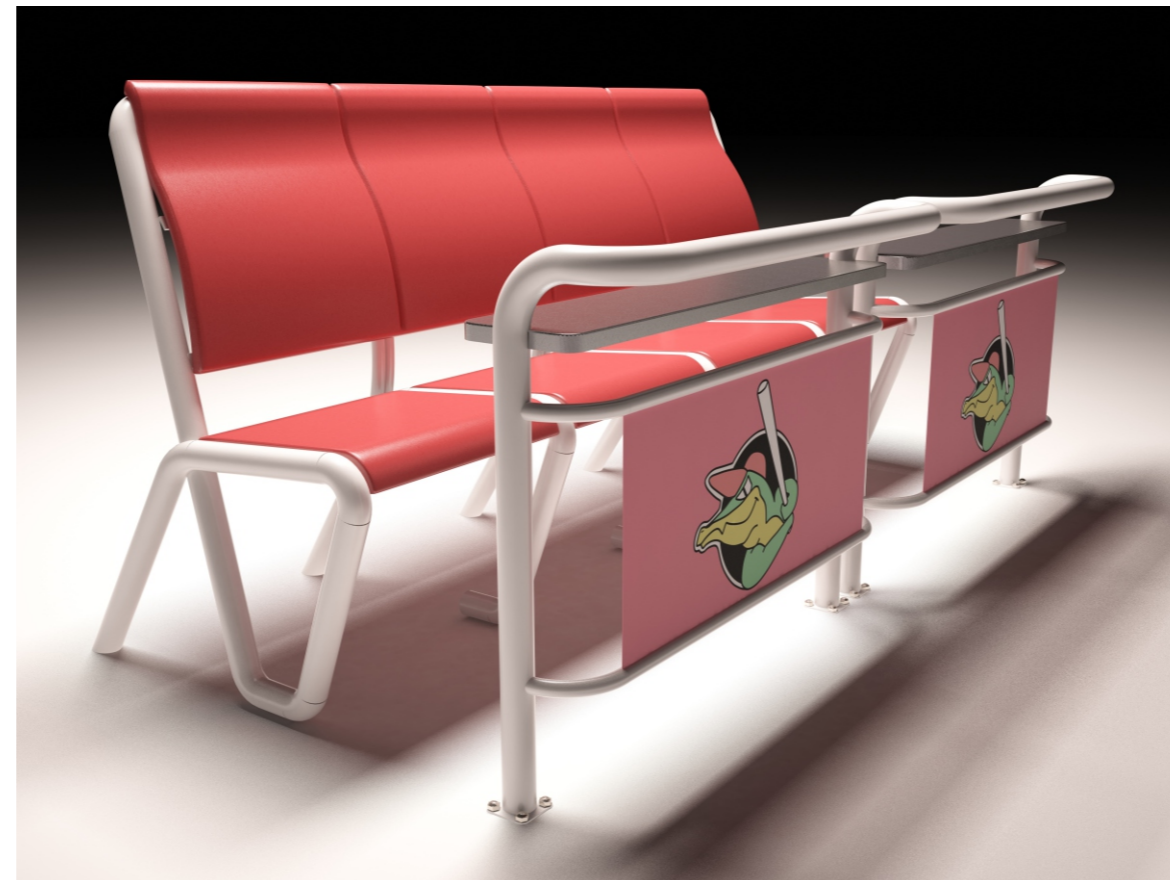

COMBINACION DEL BANCO Y LA MESITA CON VALLA PUBLICITARIA

# PROPUESTA DE MESA CON BANCO INTEGRADO

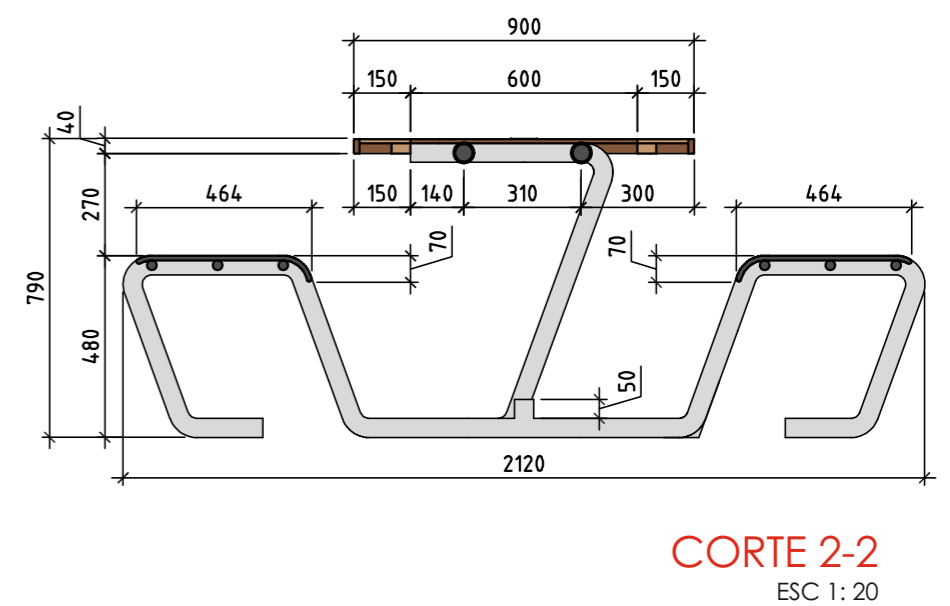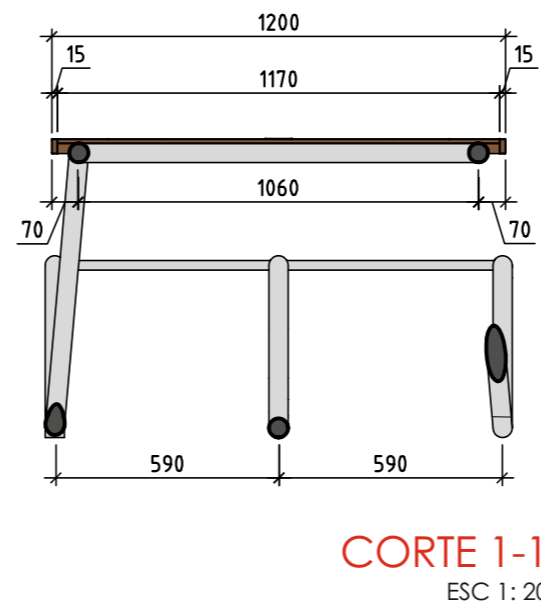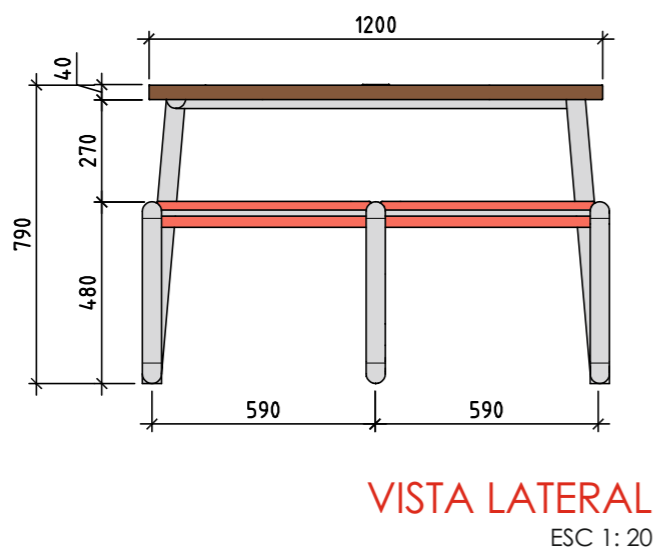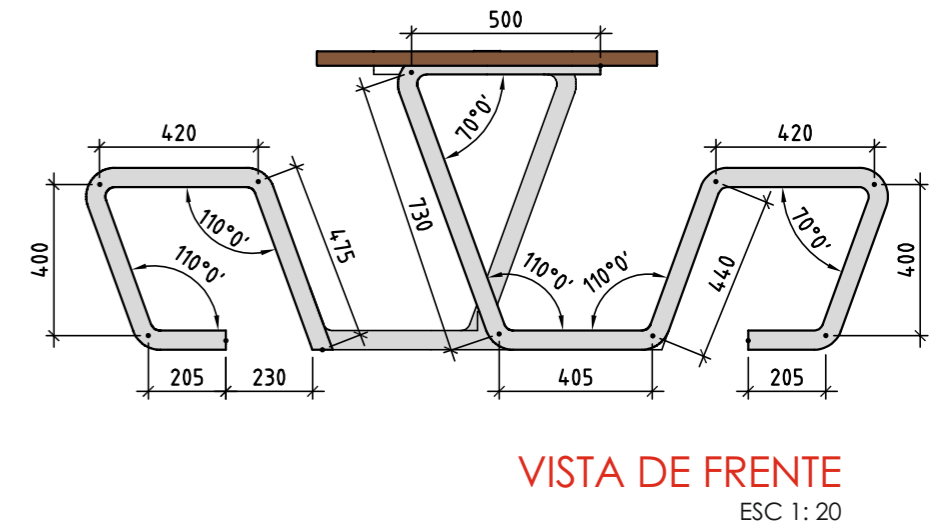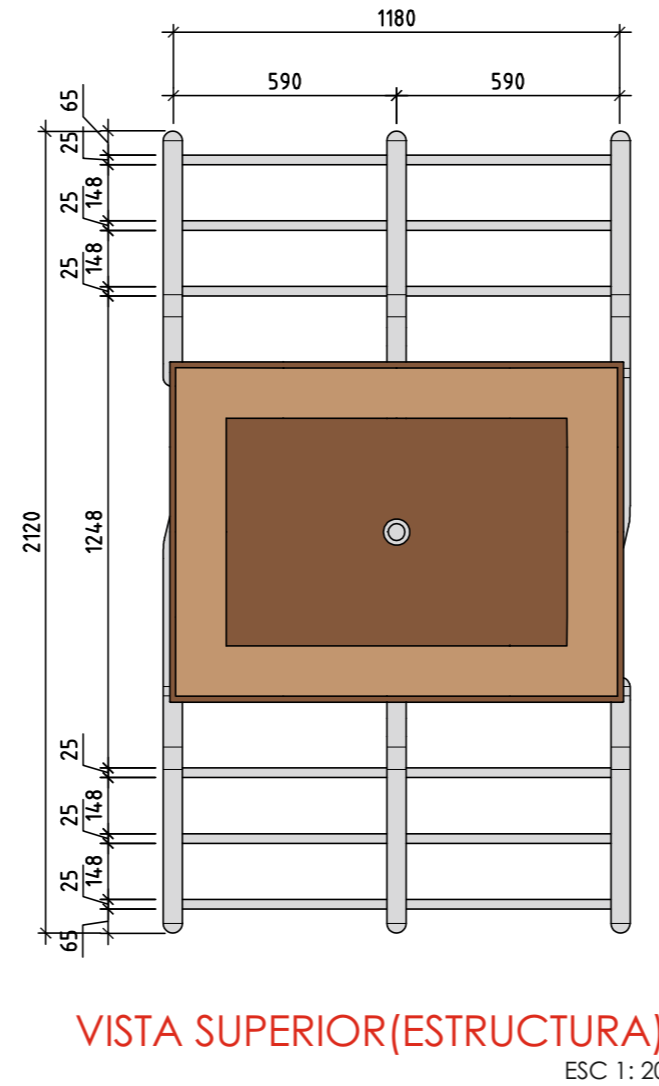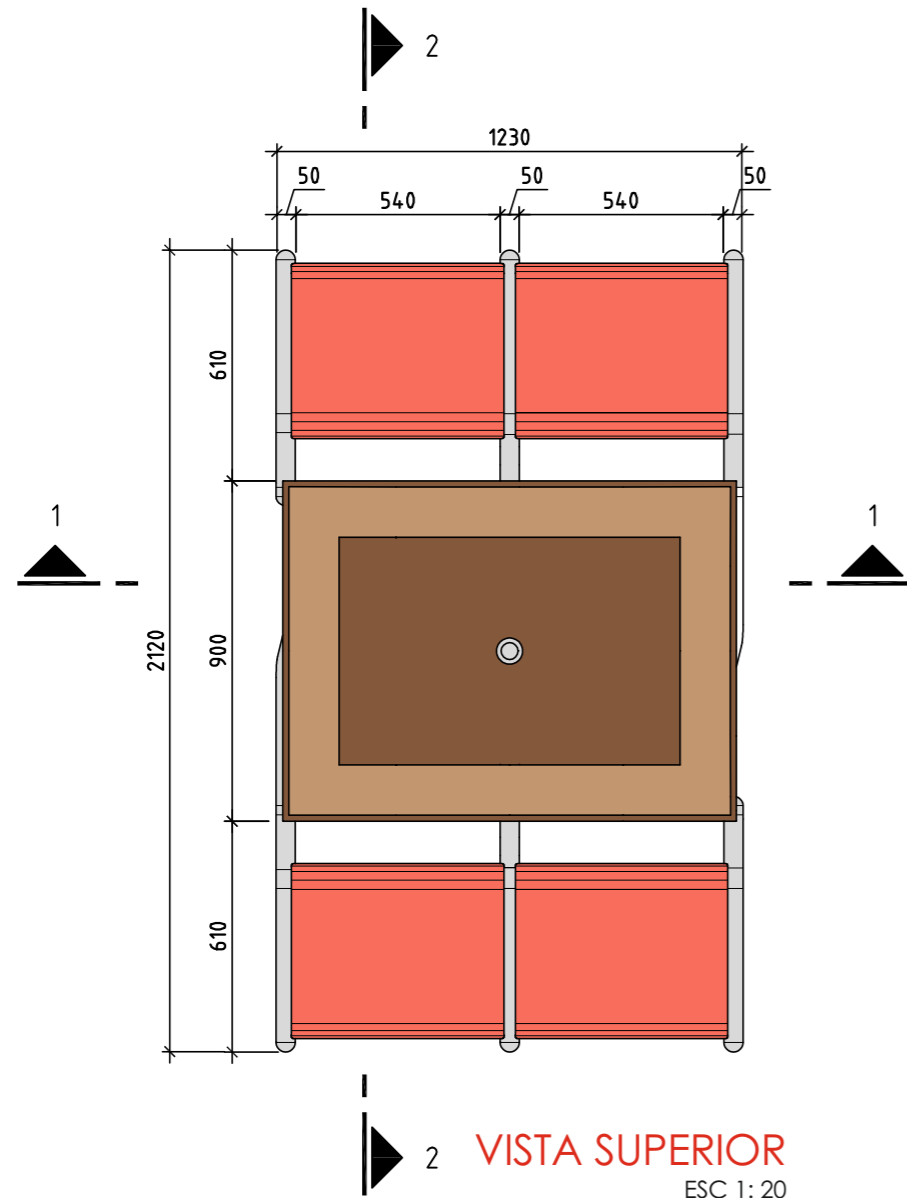

# PROPUESTA DE MESA CON BANCO INTEGRADO




PERSPECTIVA DE LA MESA  
CON LA SOMBRILLA




PERSPECTIVA DE LA MESA  
COMBINADA CON OTRO MUEBLE




PERSPECTIVA DE LA MESA EN INTERIORES

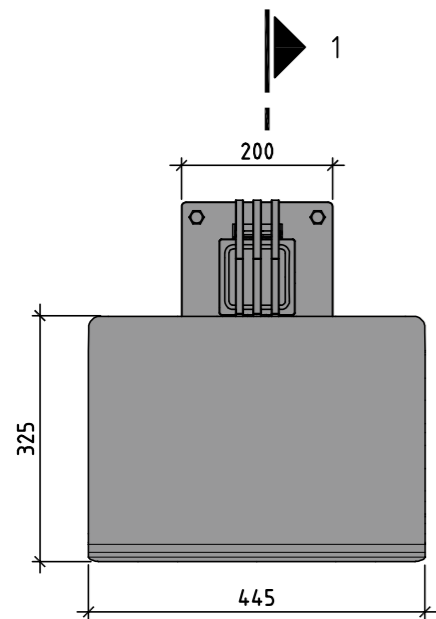


VISTA SUPERIOR  
ESC 1: 10

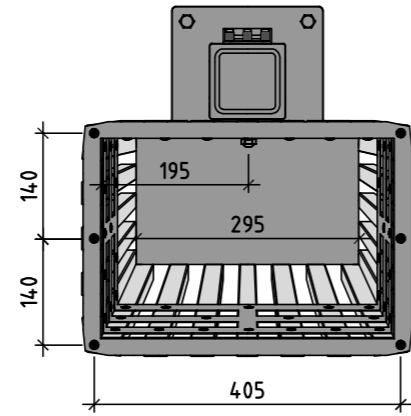


CORTE 2-2  
ESC 1: 10

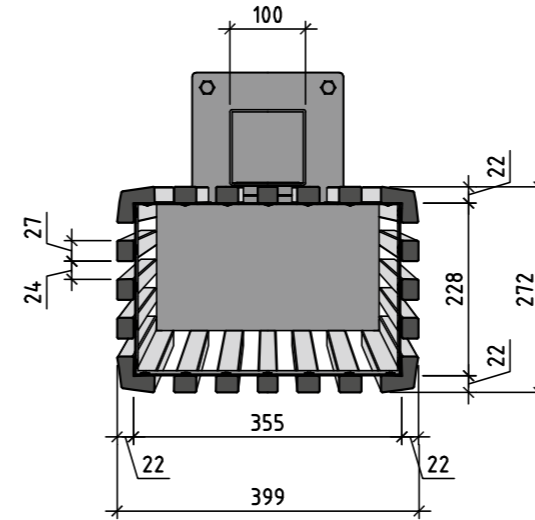


CORTE 3-3  
ESC 1: 10

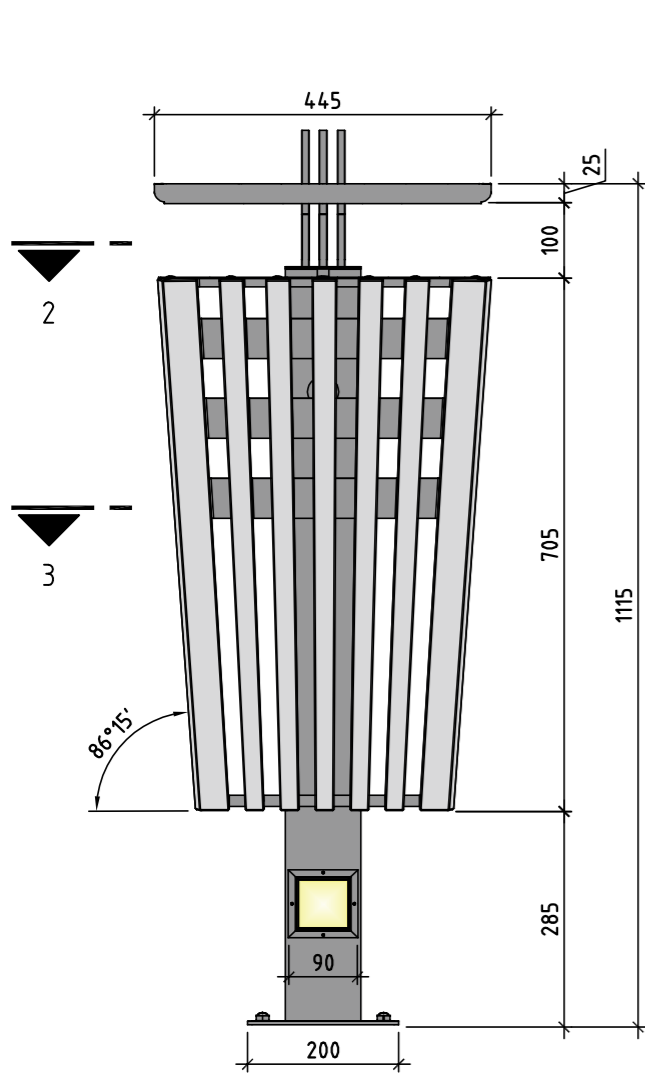


VISTA FRONTAL  
ESC 1: 10

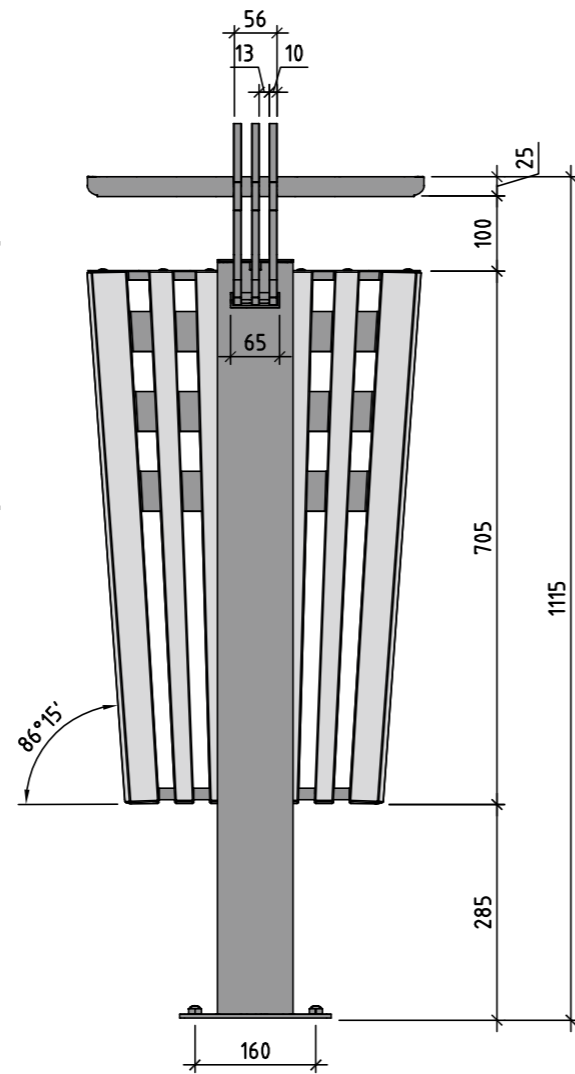

VISTA TRASERA  
ESC 1: 10

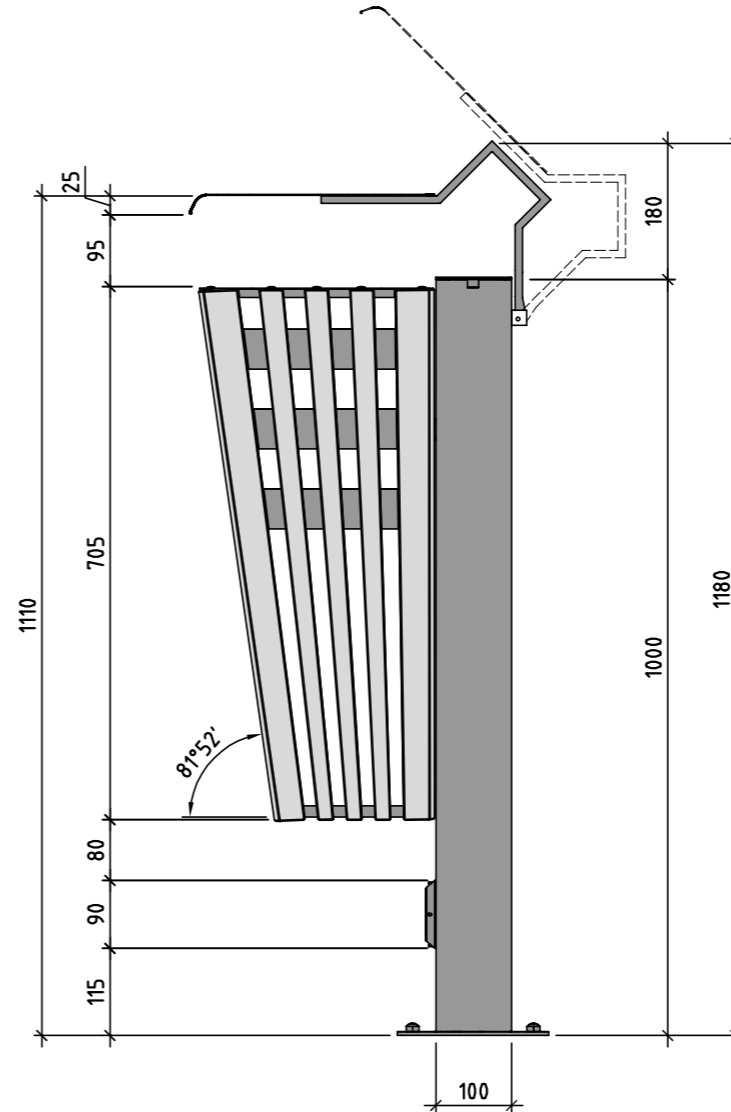

VISTA LATERAL  
ESC 1: 10

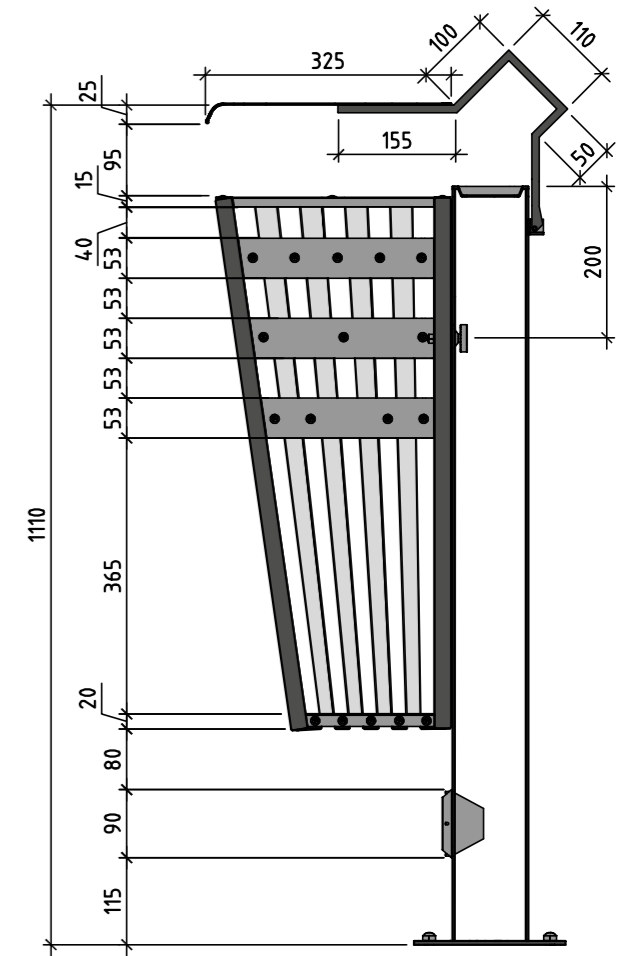


CORTE 1-1  
ESC 1: 10




# ILUSTRACIONES DE LA PROPUESTA DE PAPELERA



VISTA FRONTAL

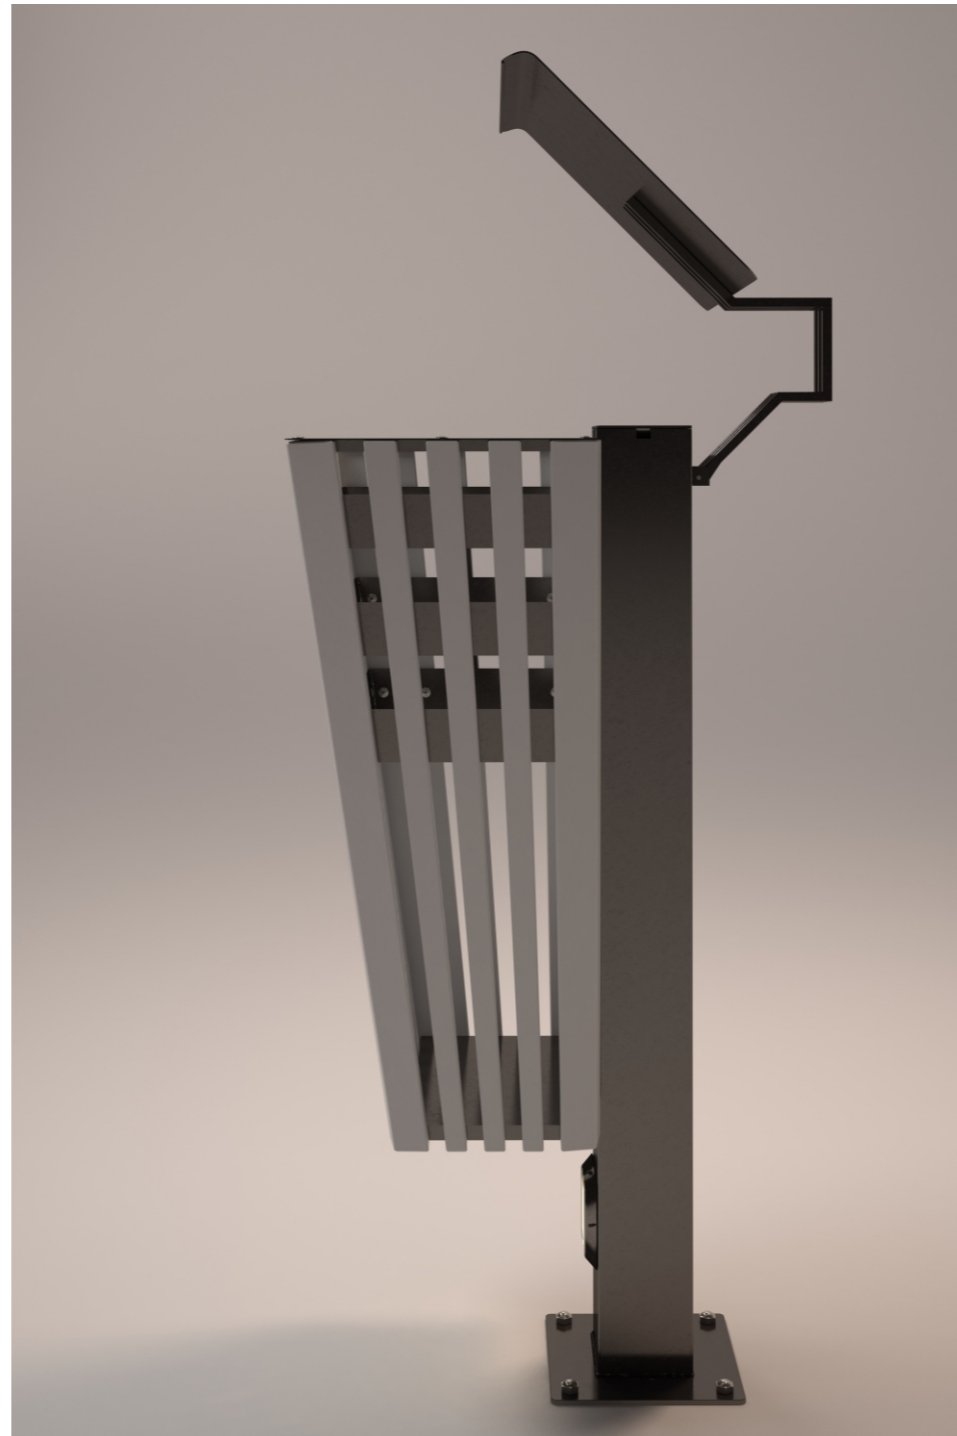


VISTA LATERAL

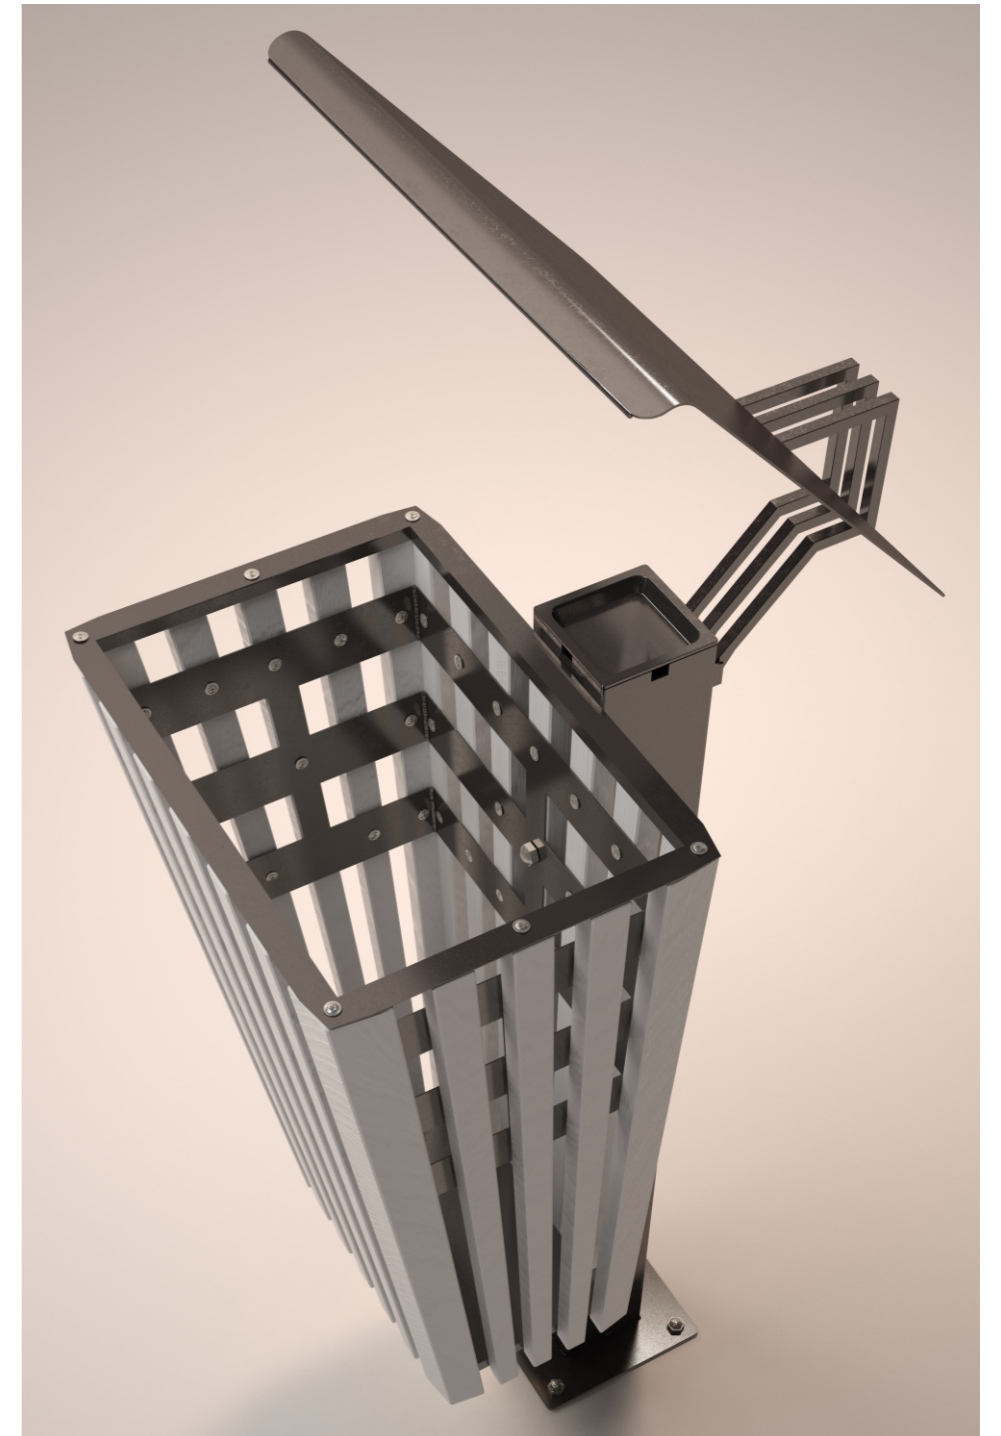


VISTA EN PERSPECTIVA


# DETALLES DE LA PROPUESTA DE PAPELERA

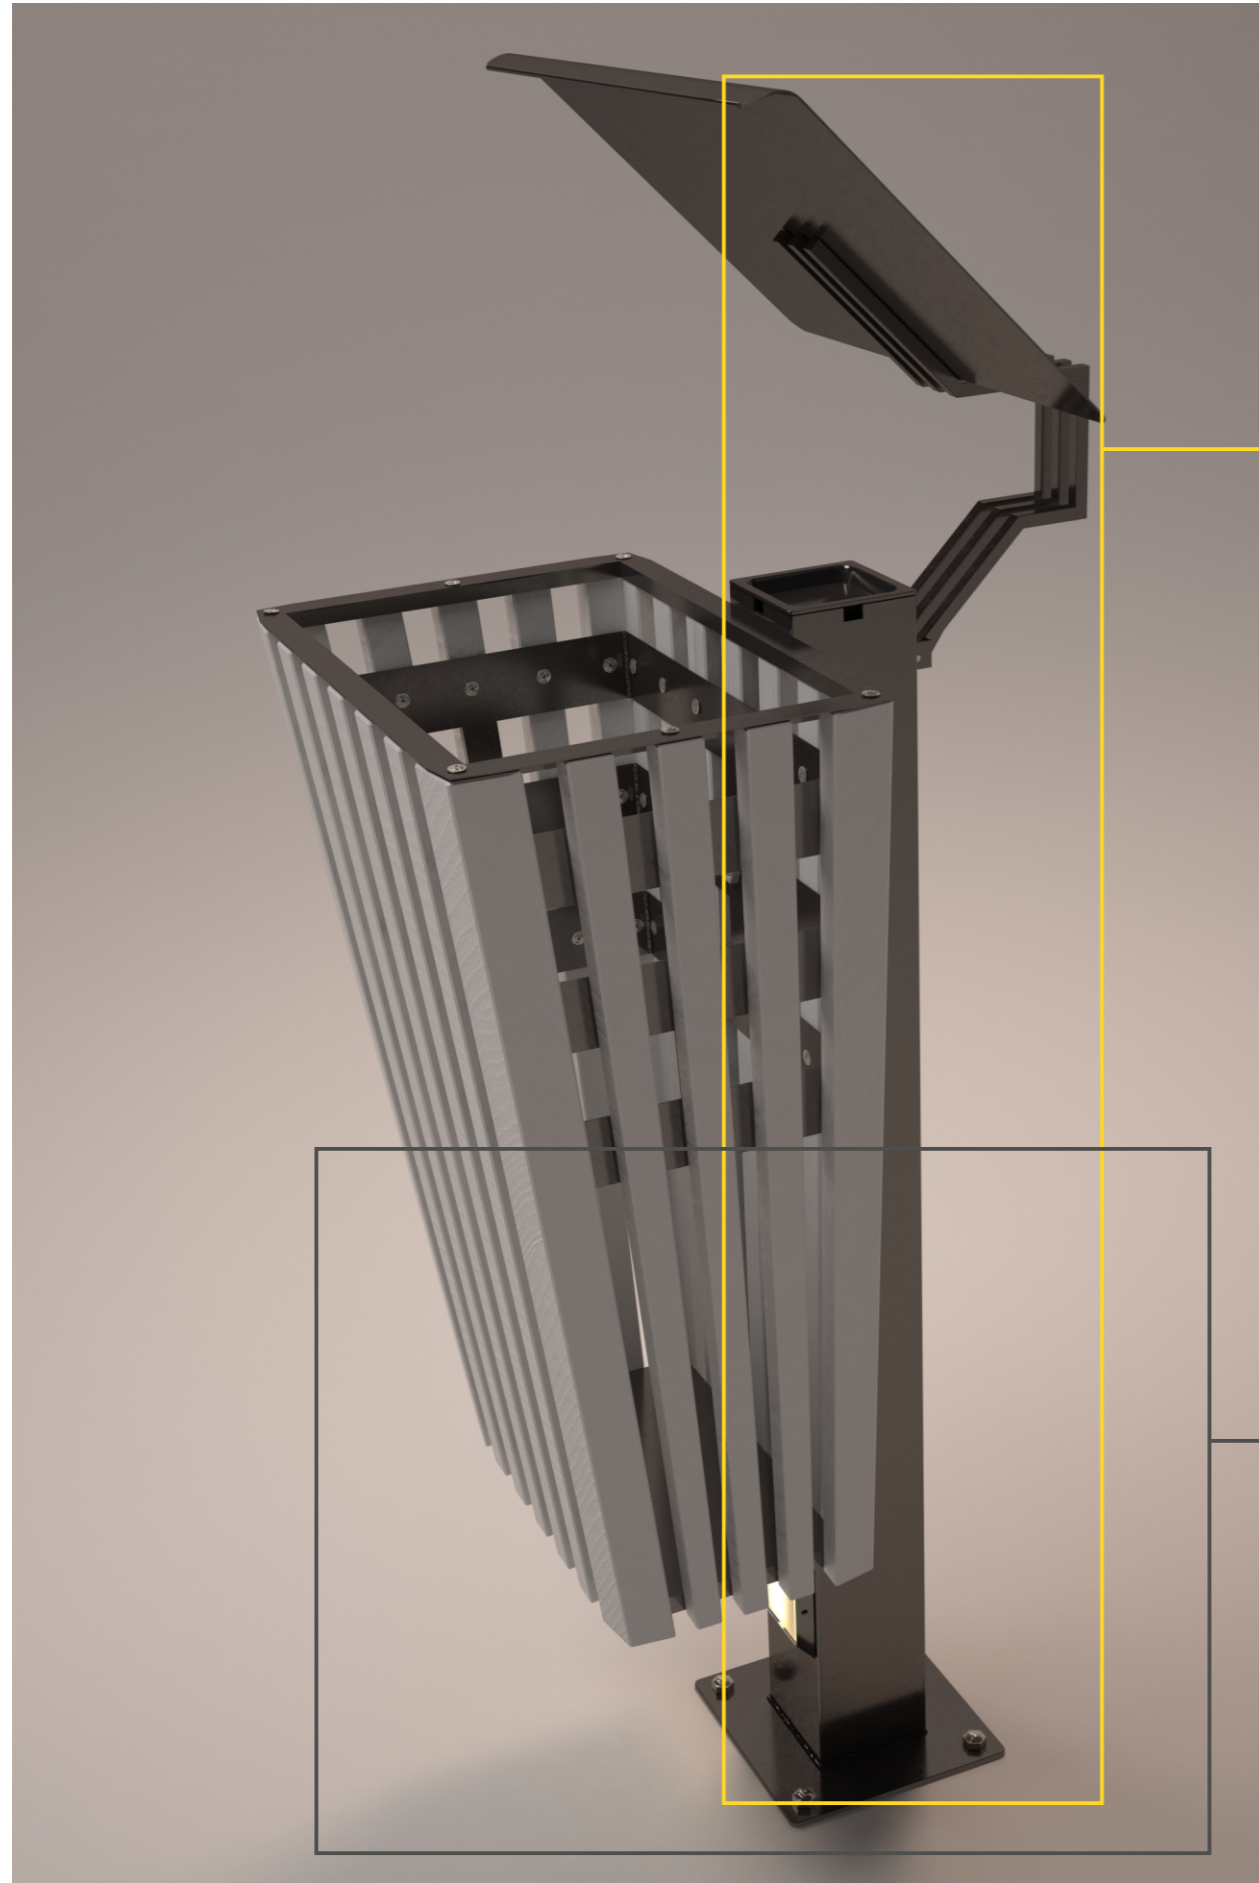


VISTA EN PERSPECTIVA

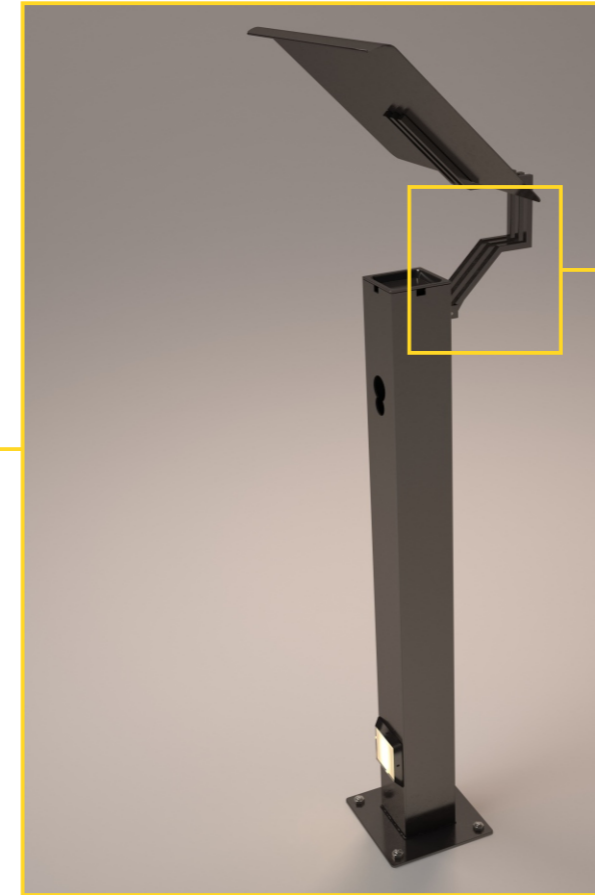


DETALLE DE SOPORTE

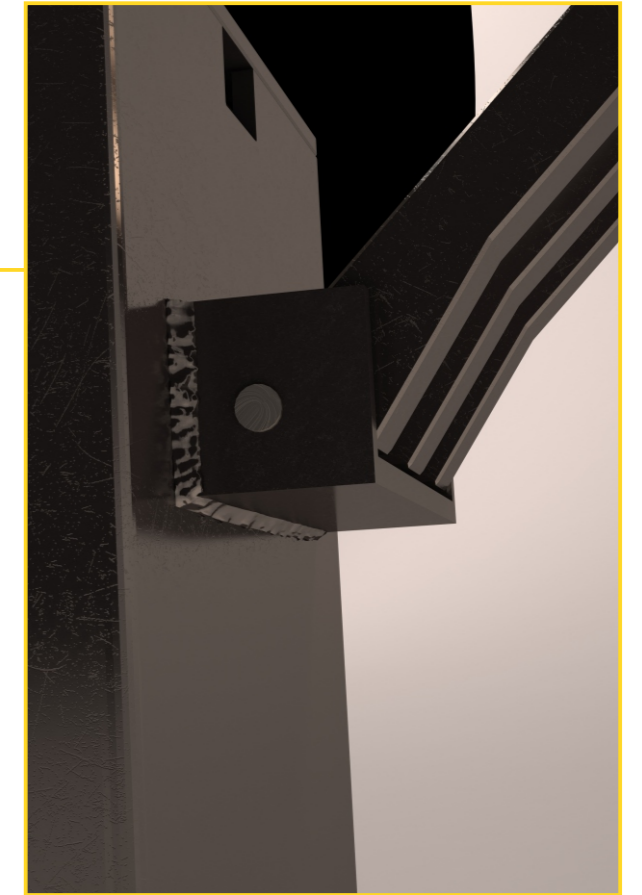

DETALLE DE BISAGRA

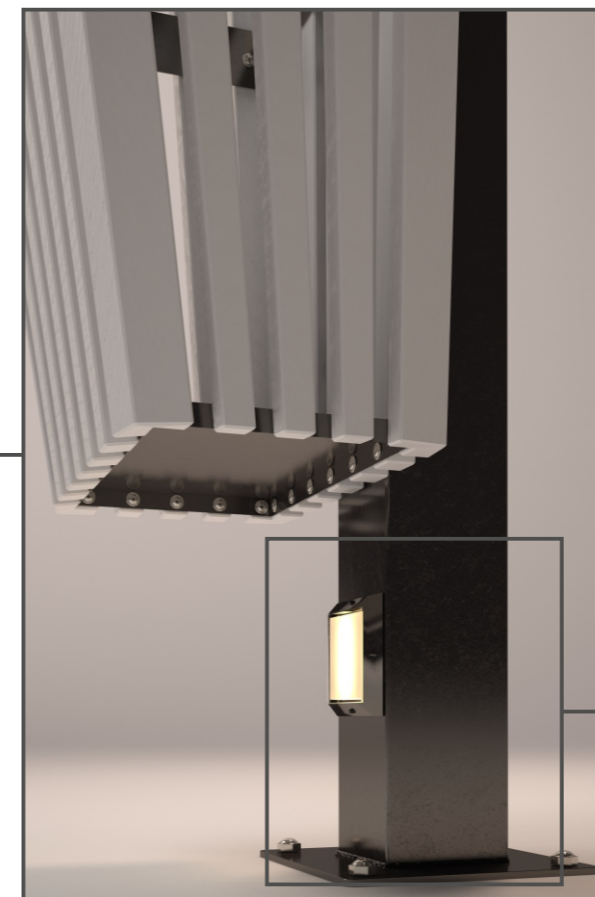


DETALLE DE ANCLAJE

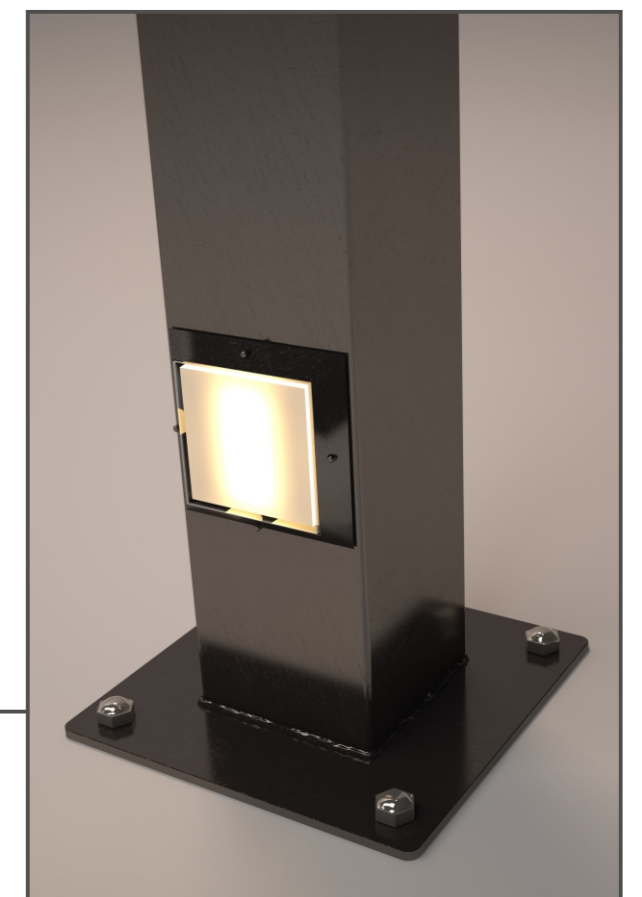


DETALLE DE LUMINARIA


# PROPUESTA DE REJA DE SEGURIDAD SOBRE BARRA

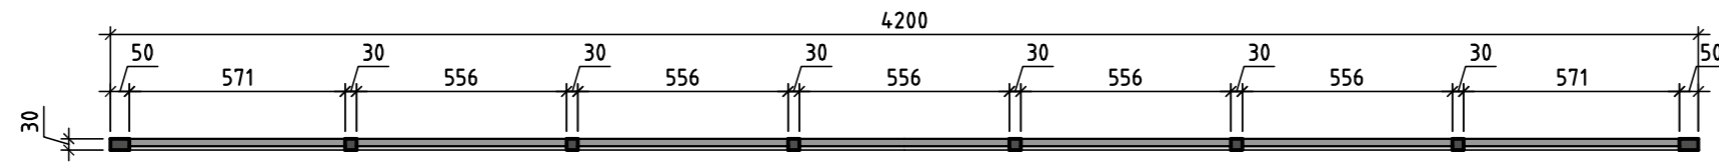


VISTA EN PLANTA  
ESC 1: 20

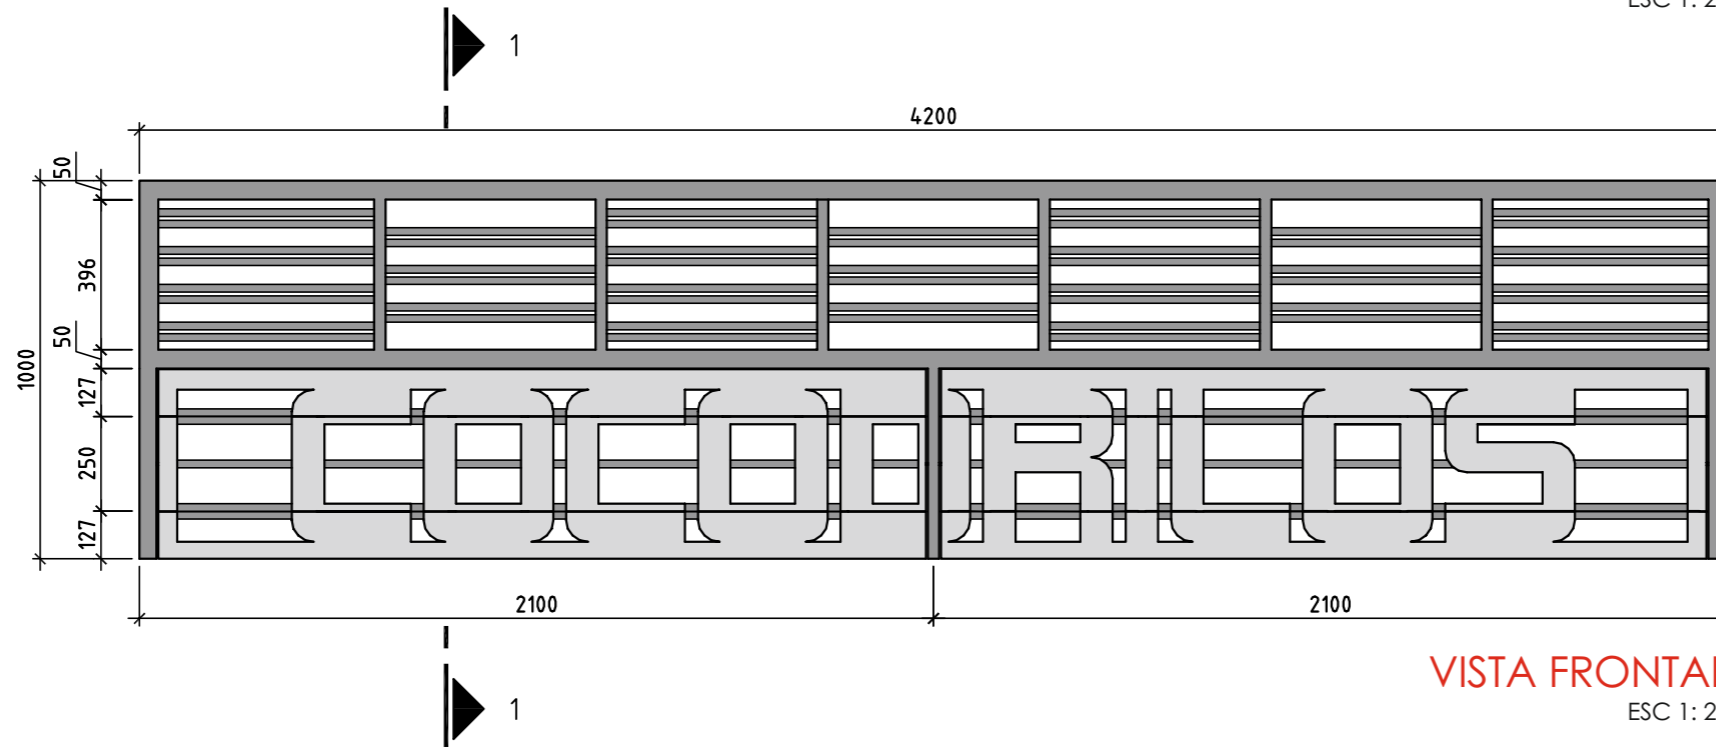


VISTA FRONTAL  
ESC 1: 20

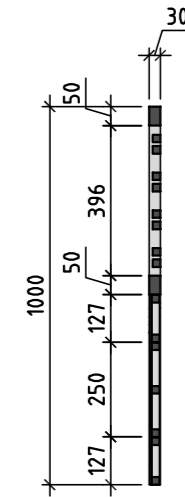

CORTE 1-1  
ESC 1: 20

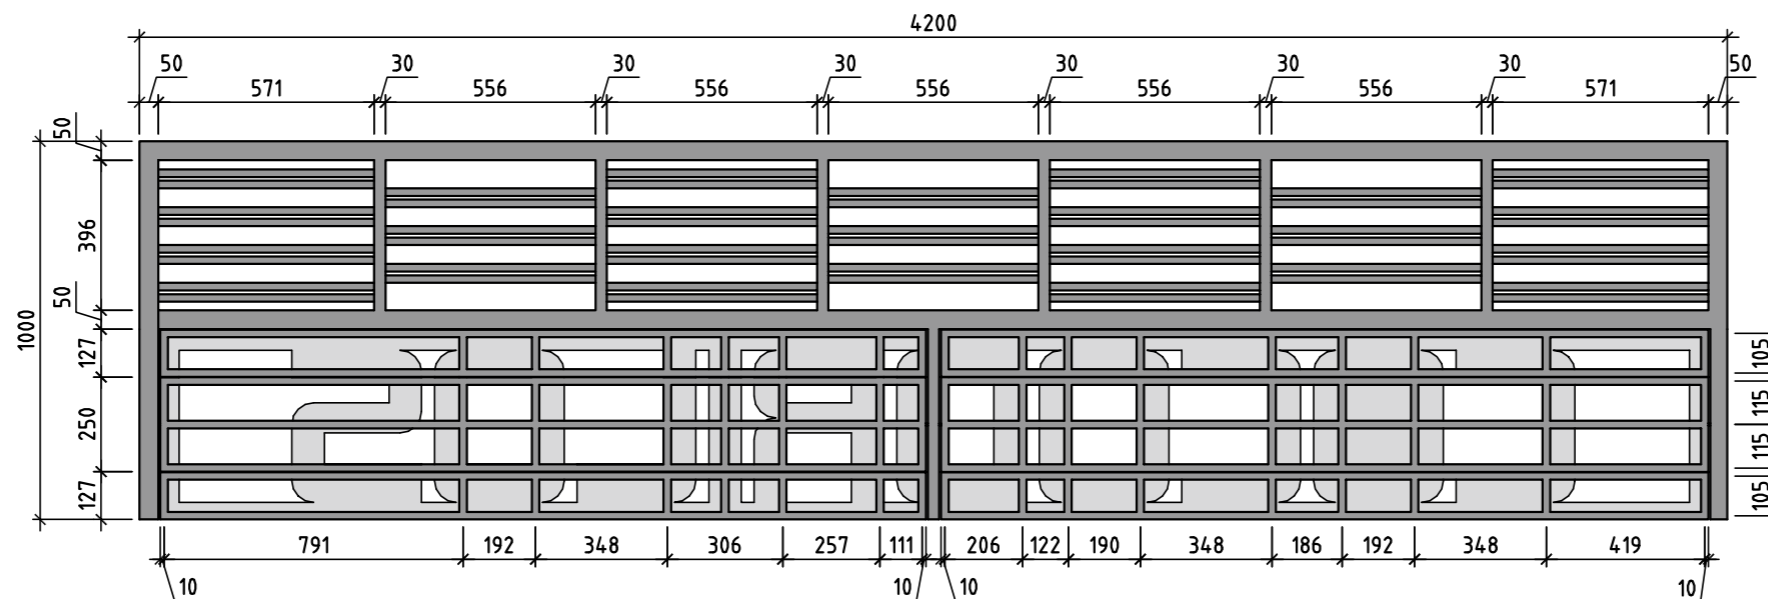


VISTA TRASERA  
ESC 1: 20

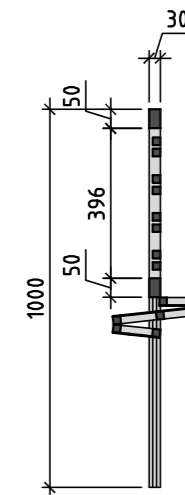


CORTE 1-1 CON  
LA REJA ABIERTA  
ESC 1: 20




VISTA FRONTAL  
ESC 1: 10

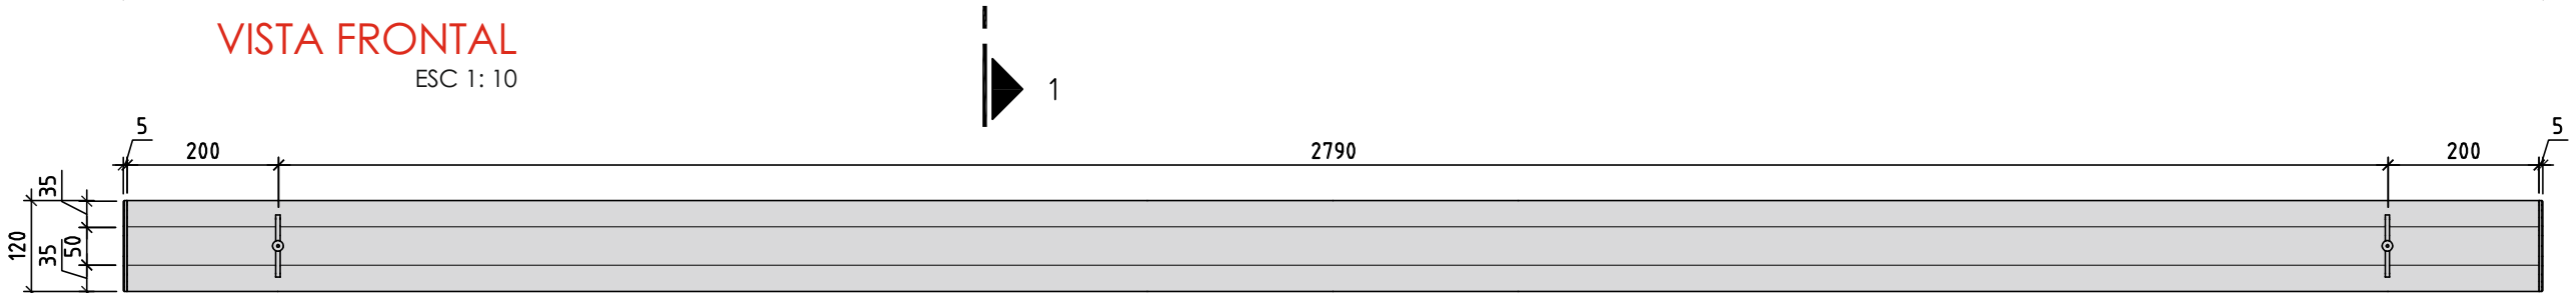


VISTA SUPERIOR  
ESC 1: 10

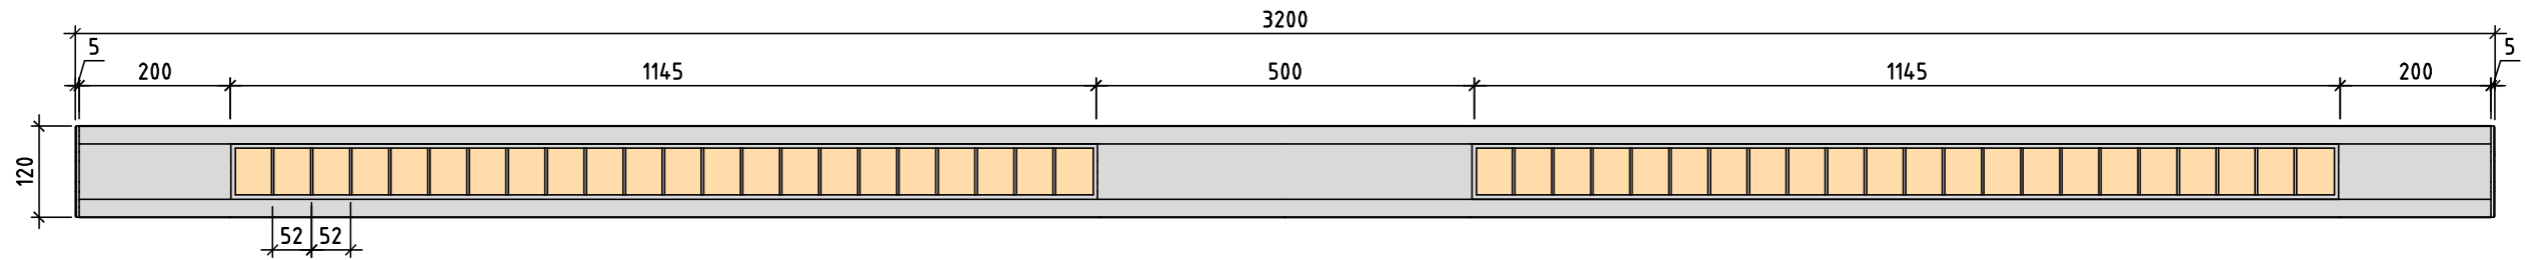

VISTA DESDE EL SUELO  
ESC 1: 10

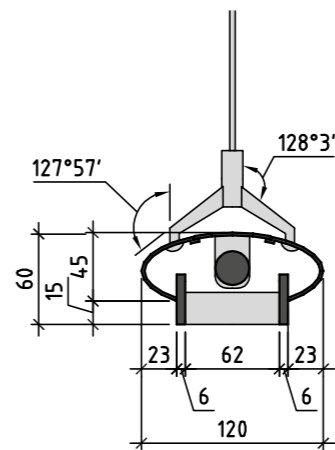

CORTE 1-1  
ESC 1: 5

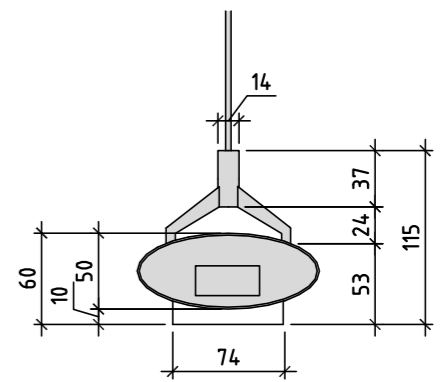

VISTA LATERAL  
ESC 1: 5



PERSPECTIVA DE LA PROPUESTA



PERSPECTIVA DE LA PROPUESTA

SITUACION ACTUAL





PERSPECTIVA DE LA PROPUESTA

SITUACION ACTUAL





PERSPECTIVA DE LA PROPUESTA

SITUACION ACTUAL







PERSPECTIVA DE LA PROPUESTA

SITUACION ACTUAL





PERSPECTIVA DE LA PROPUESTA