


PROYECTO

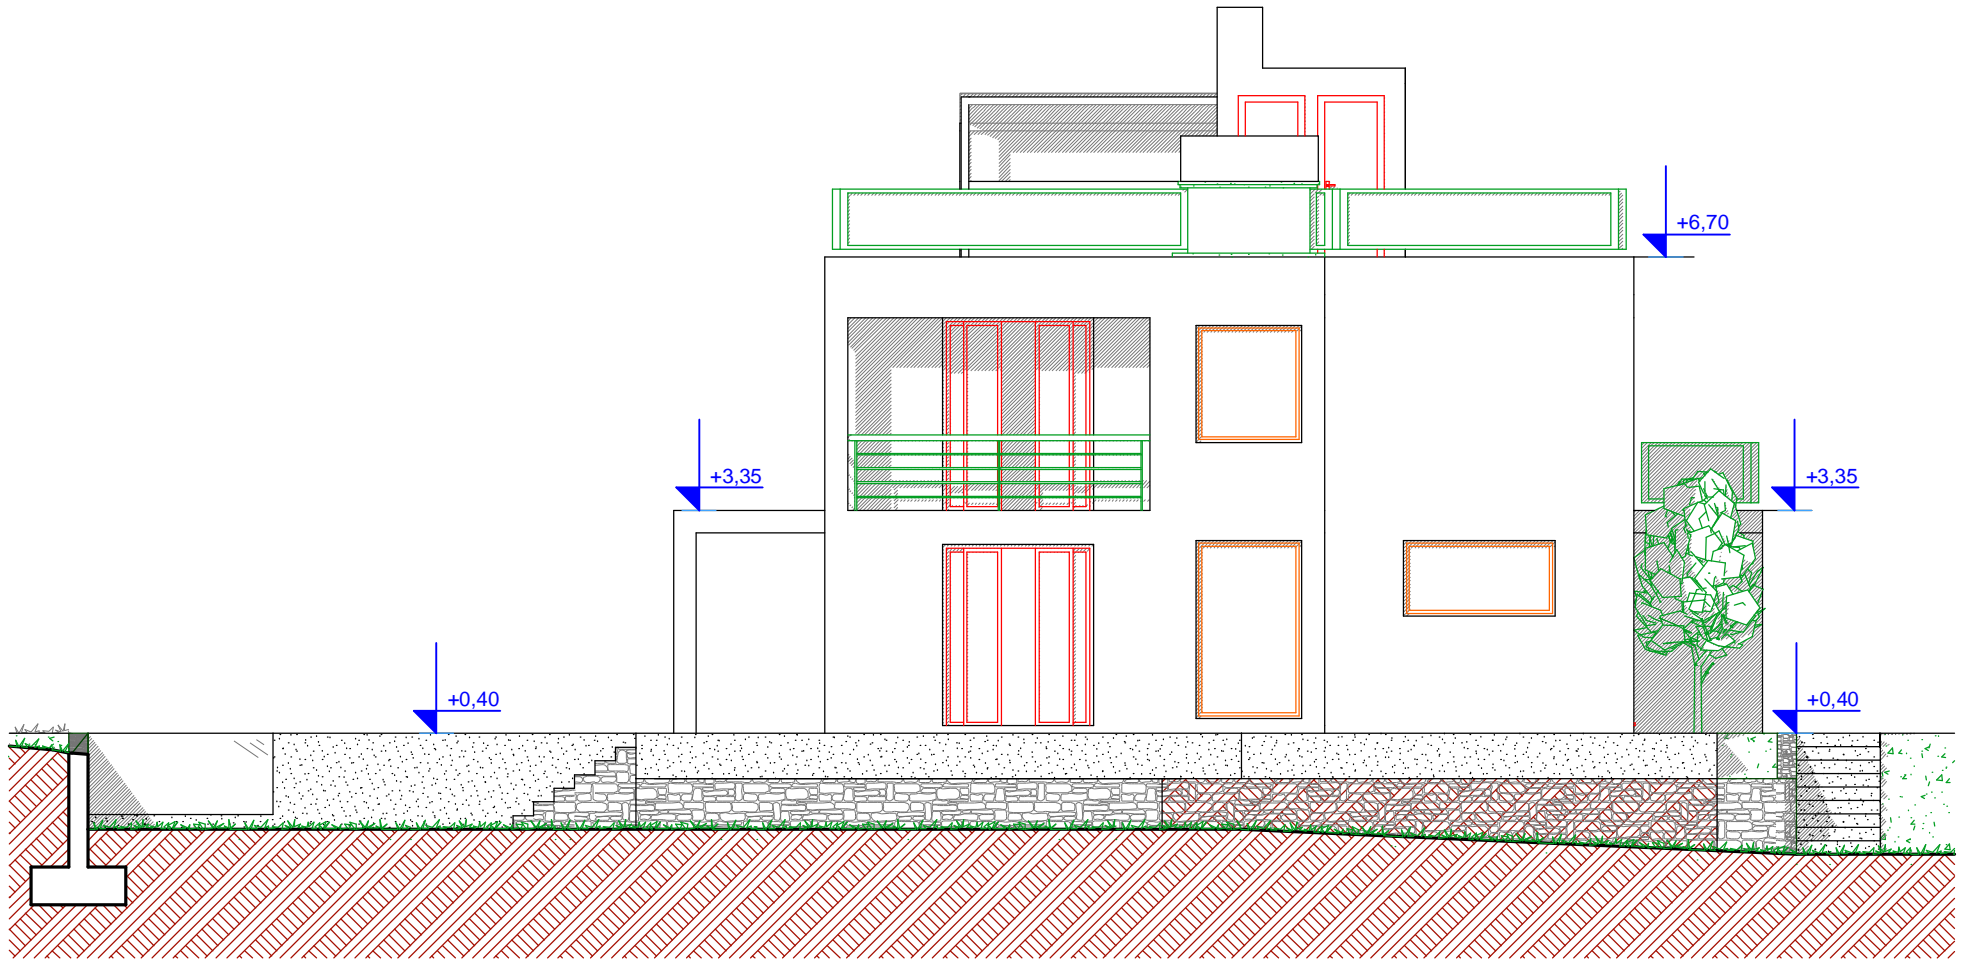

PROSPECTO EST

ESCALA 1:100