

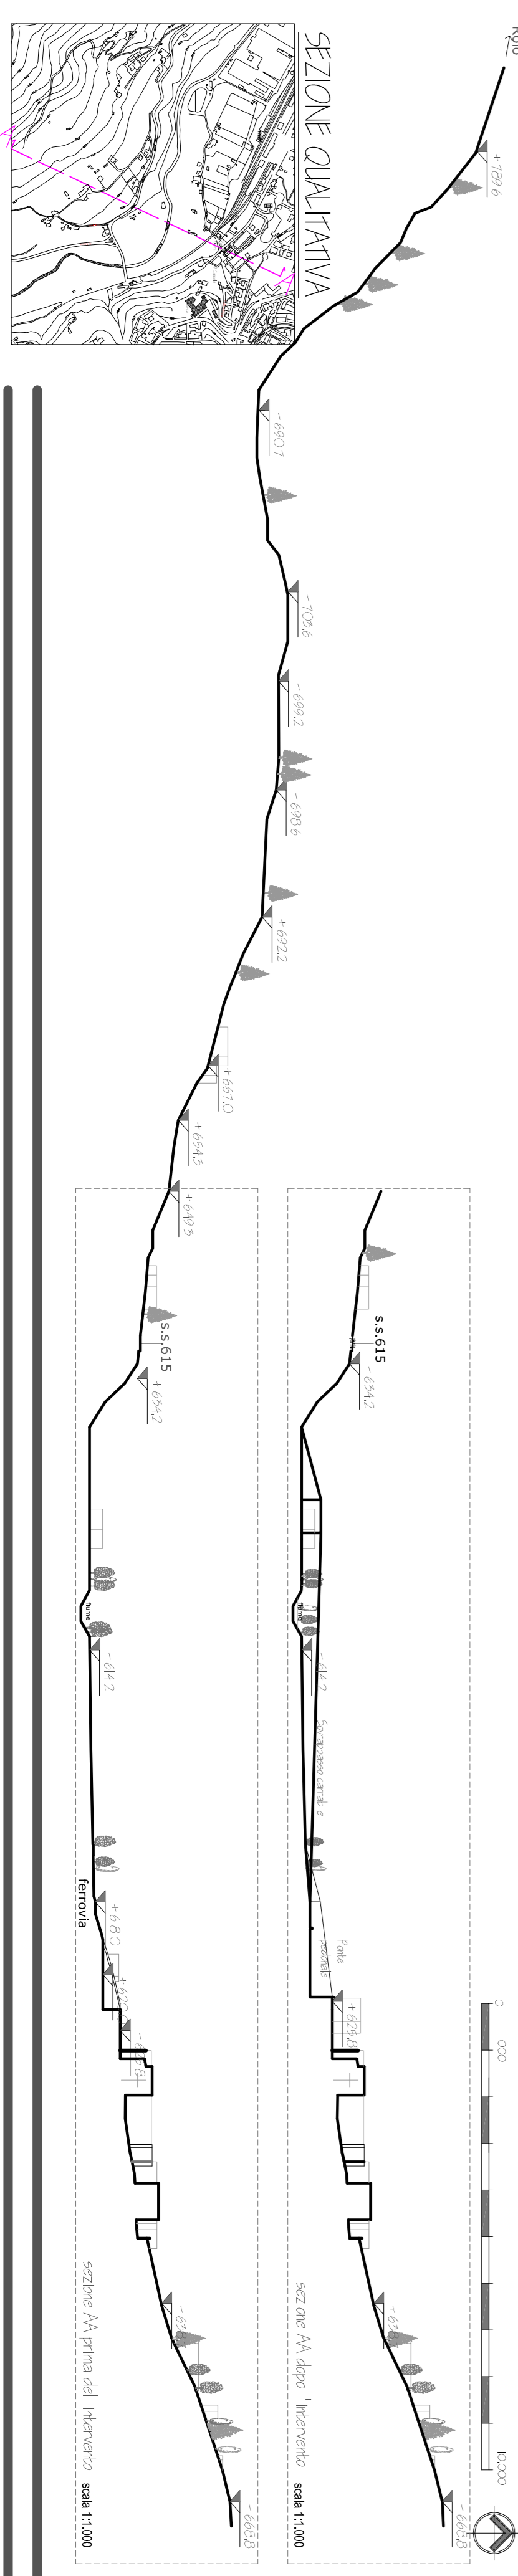




PLANIMETRIA FINALE

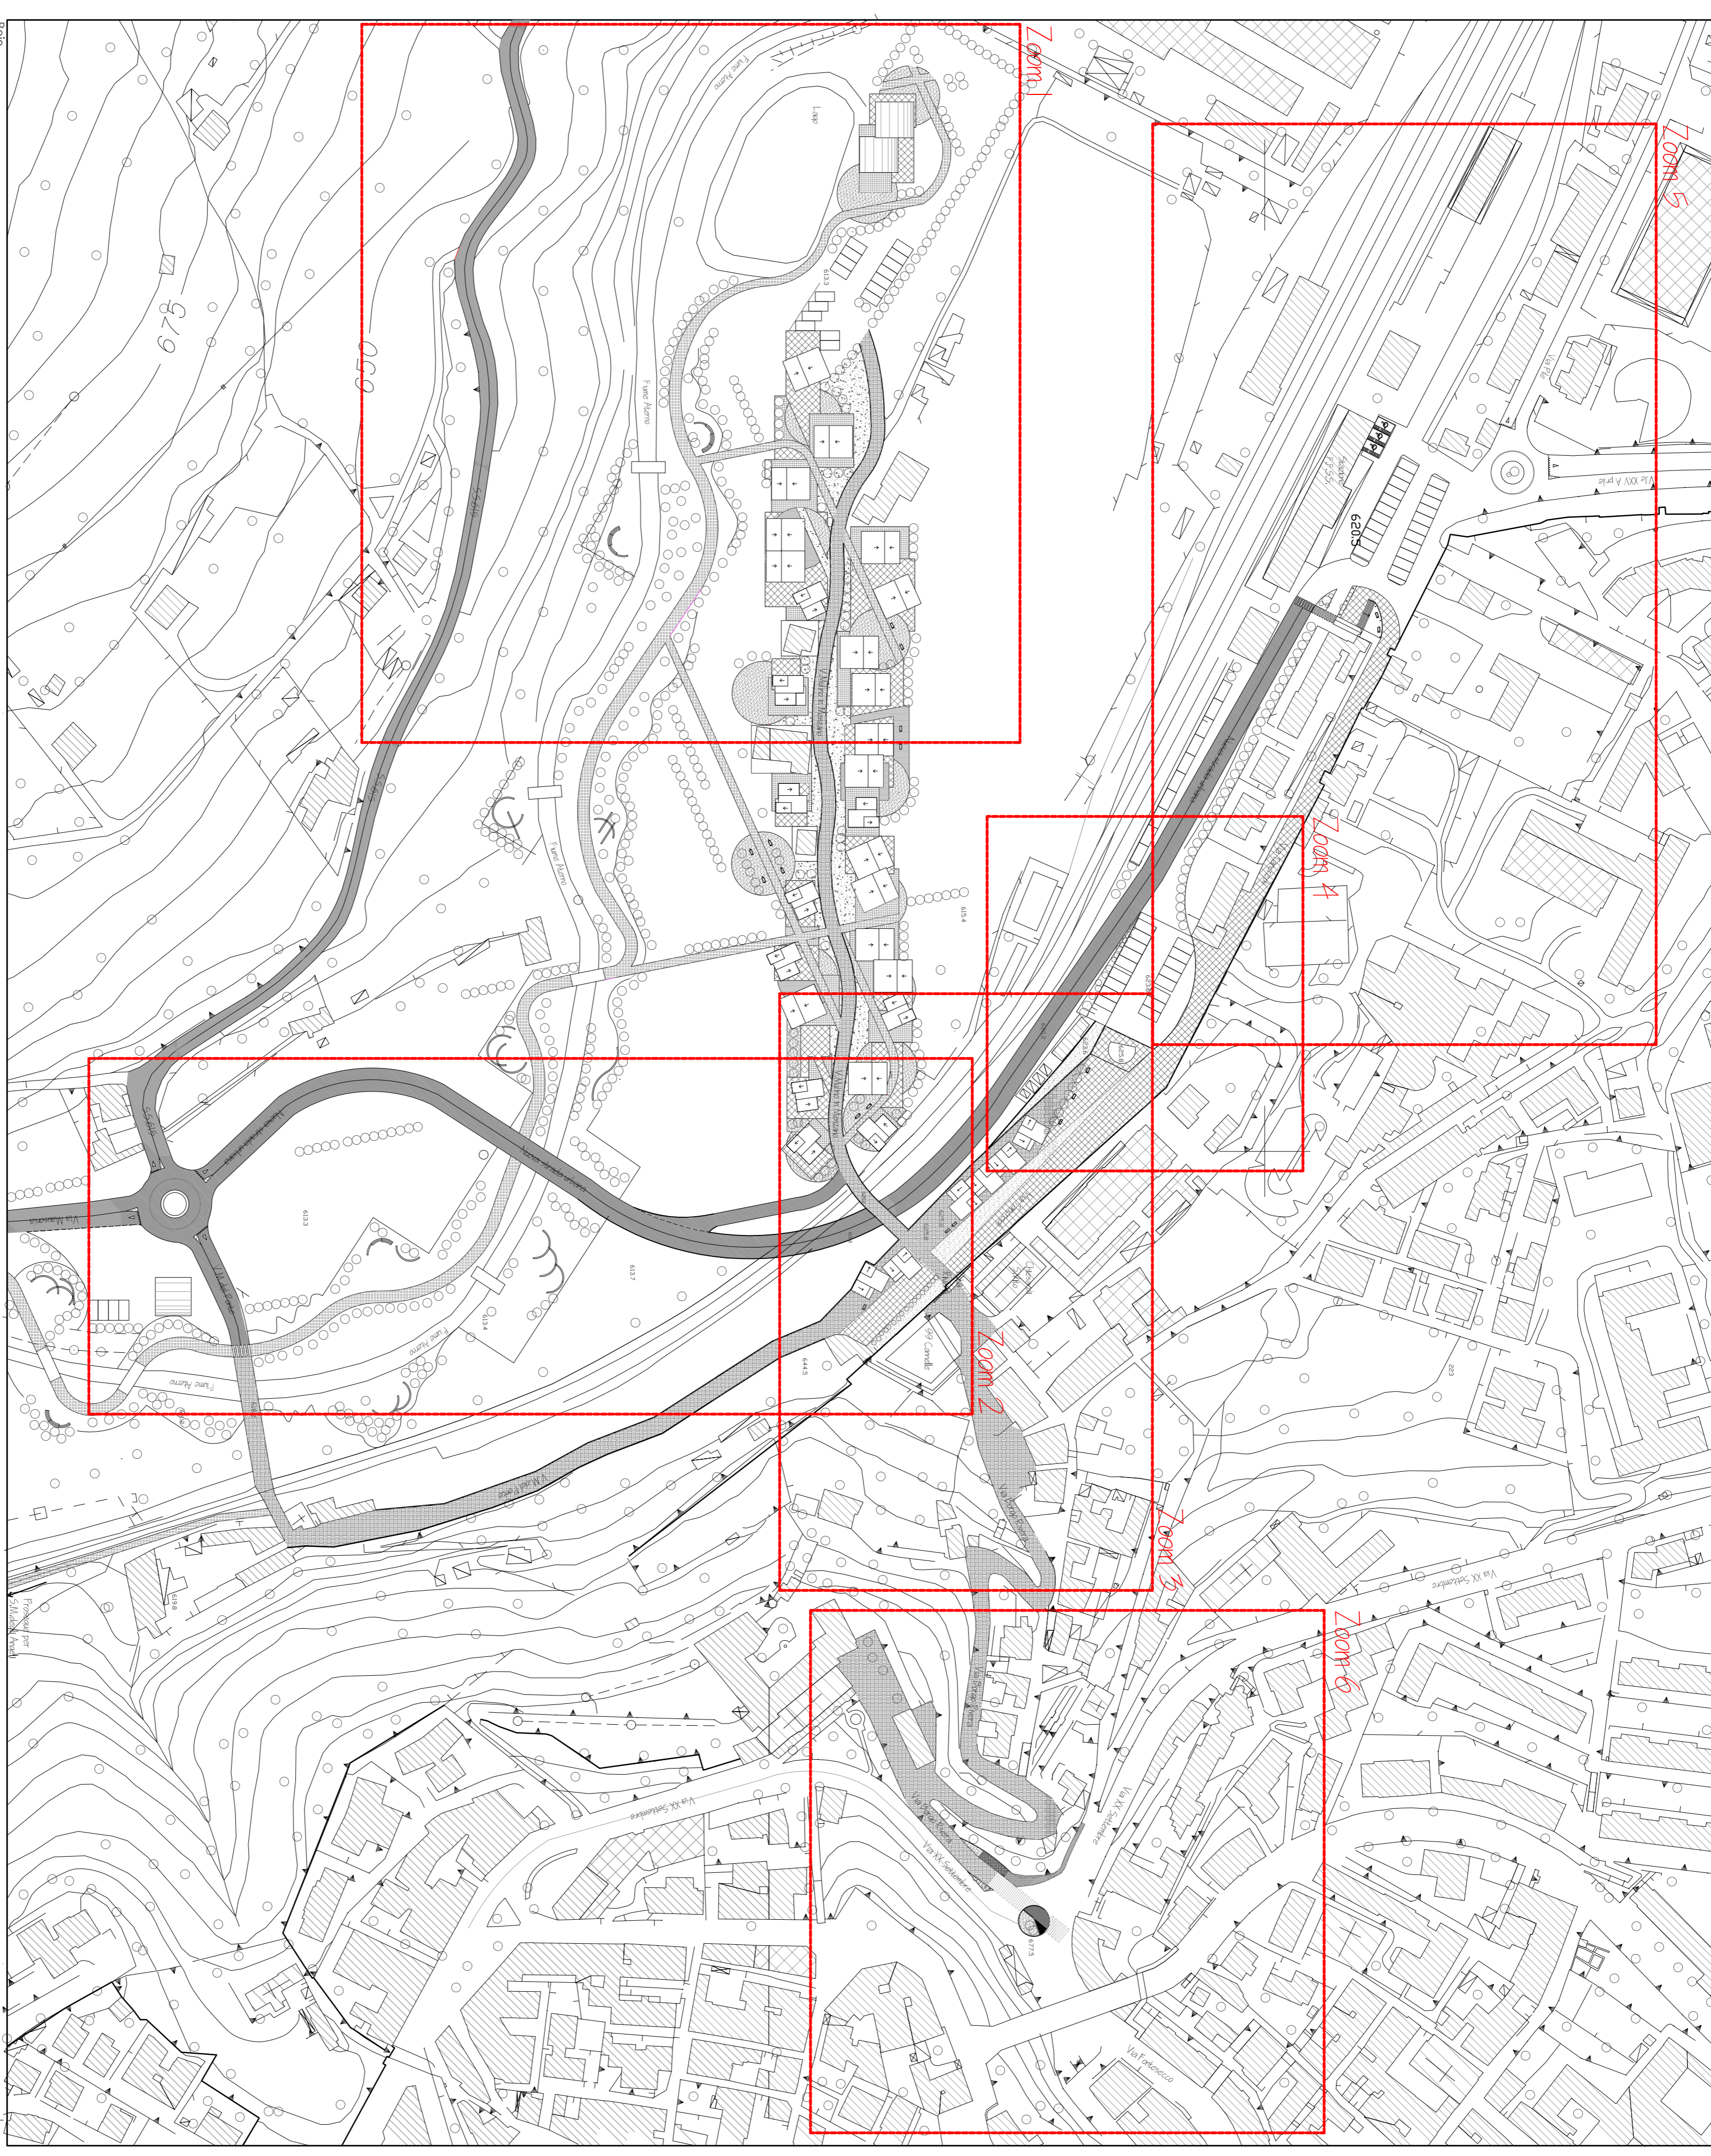

VIAUHLIA - PRIMA DELL'INTERVENTO

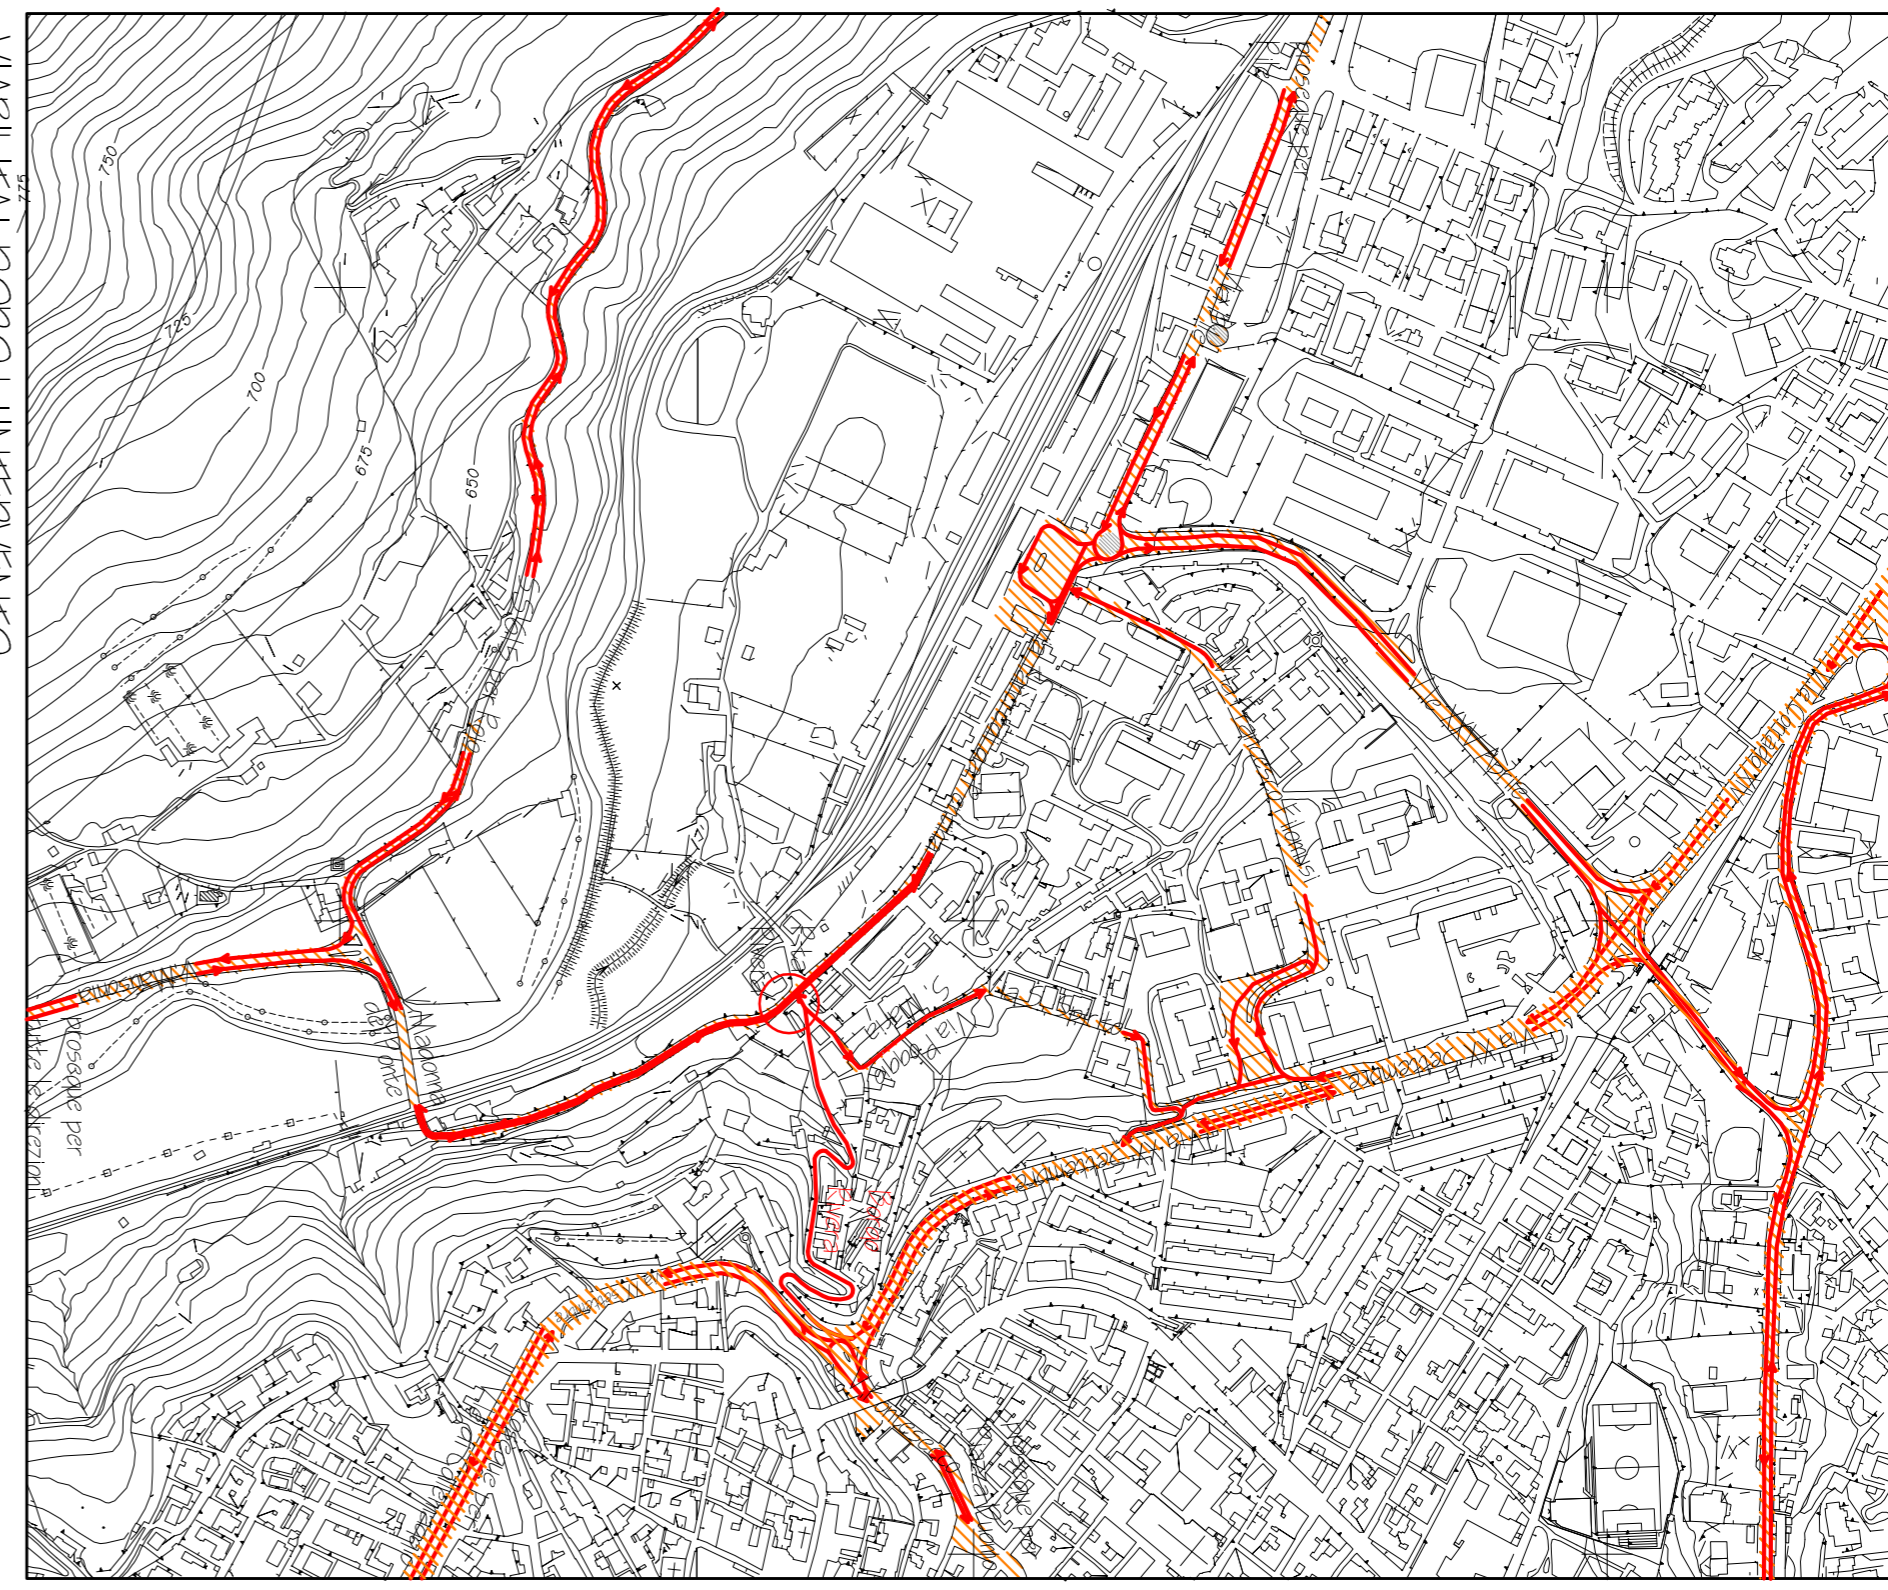

VIAUHLIA - DOPO L'INTERVENTO

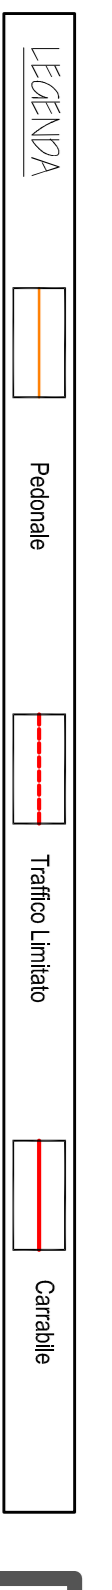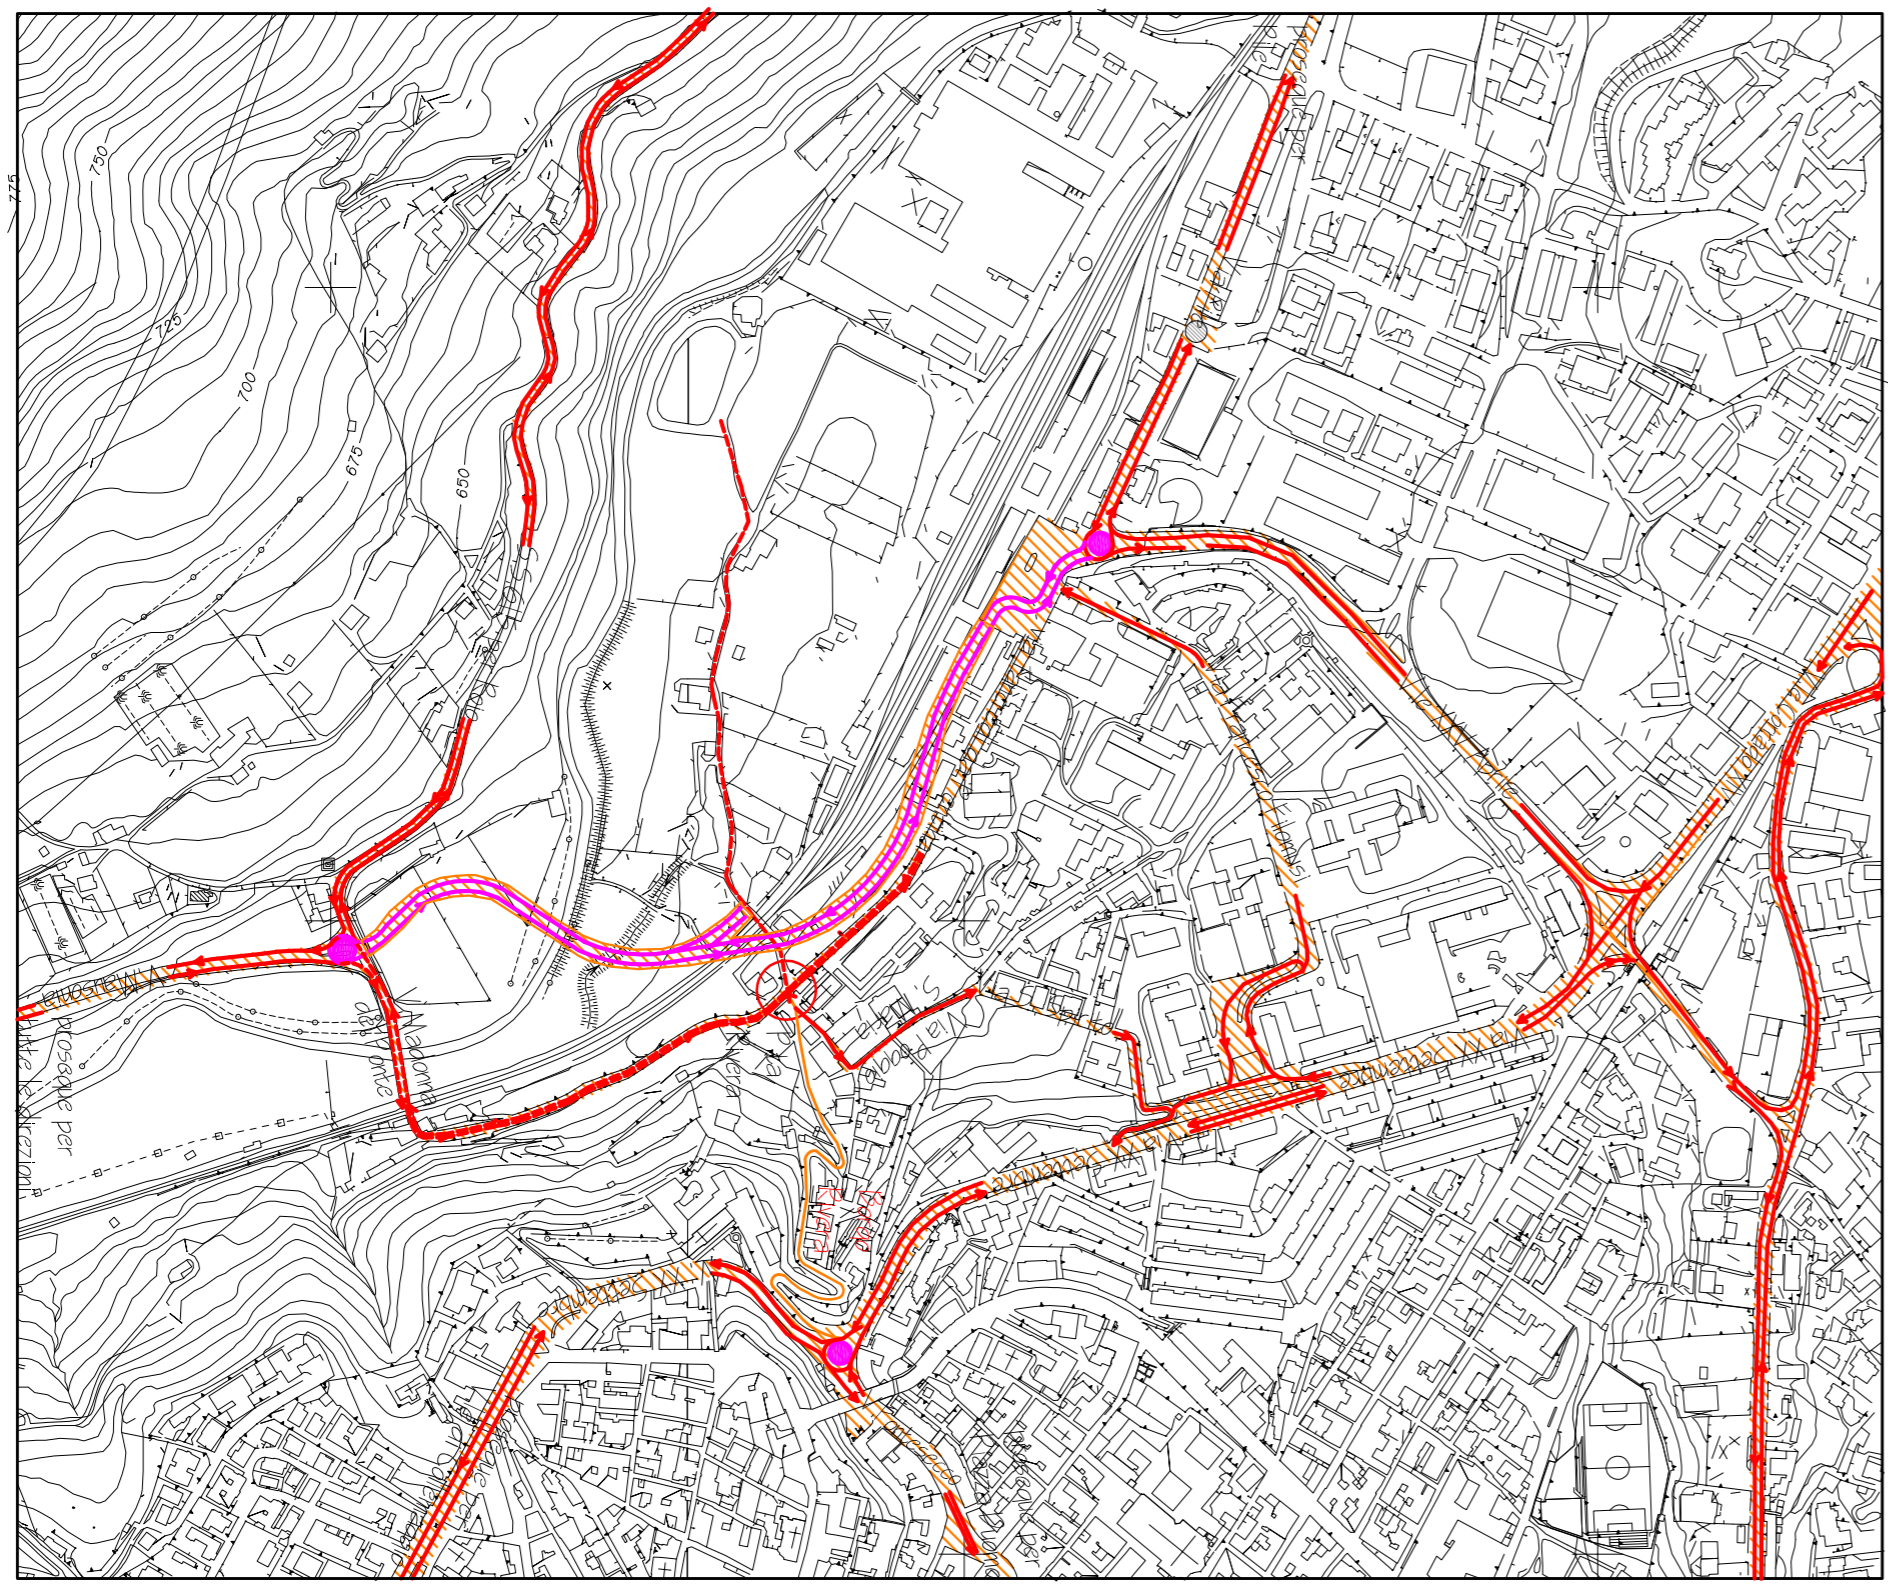

Laureanda:
Ilaria SFARRA matr. 147894

TAV
6

ARGOMENTO di TESI: PARCO E NUOVO INSEDIAMENTO ALLA RVERA, L'AQUILA
 AMBITO DISCIPLINARE: PROGETTAZIONE URBANISTICA