



SEZIONE SOLAIO TERRAZZO




SEZIONE SOLAIO COPERTURA

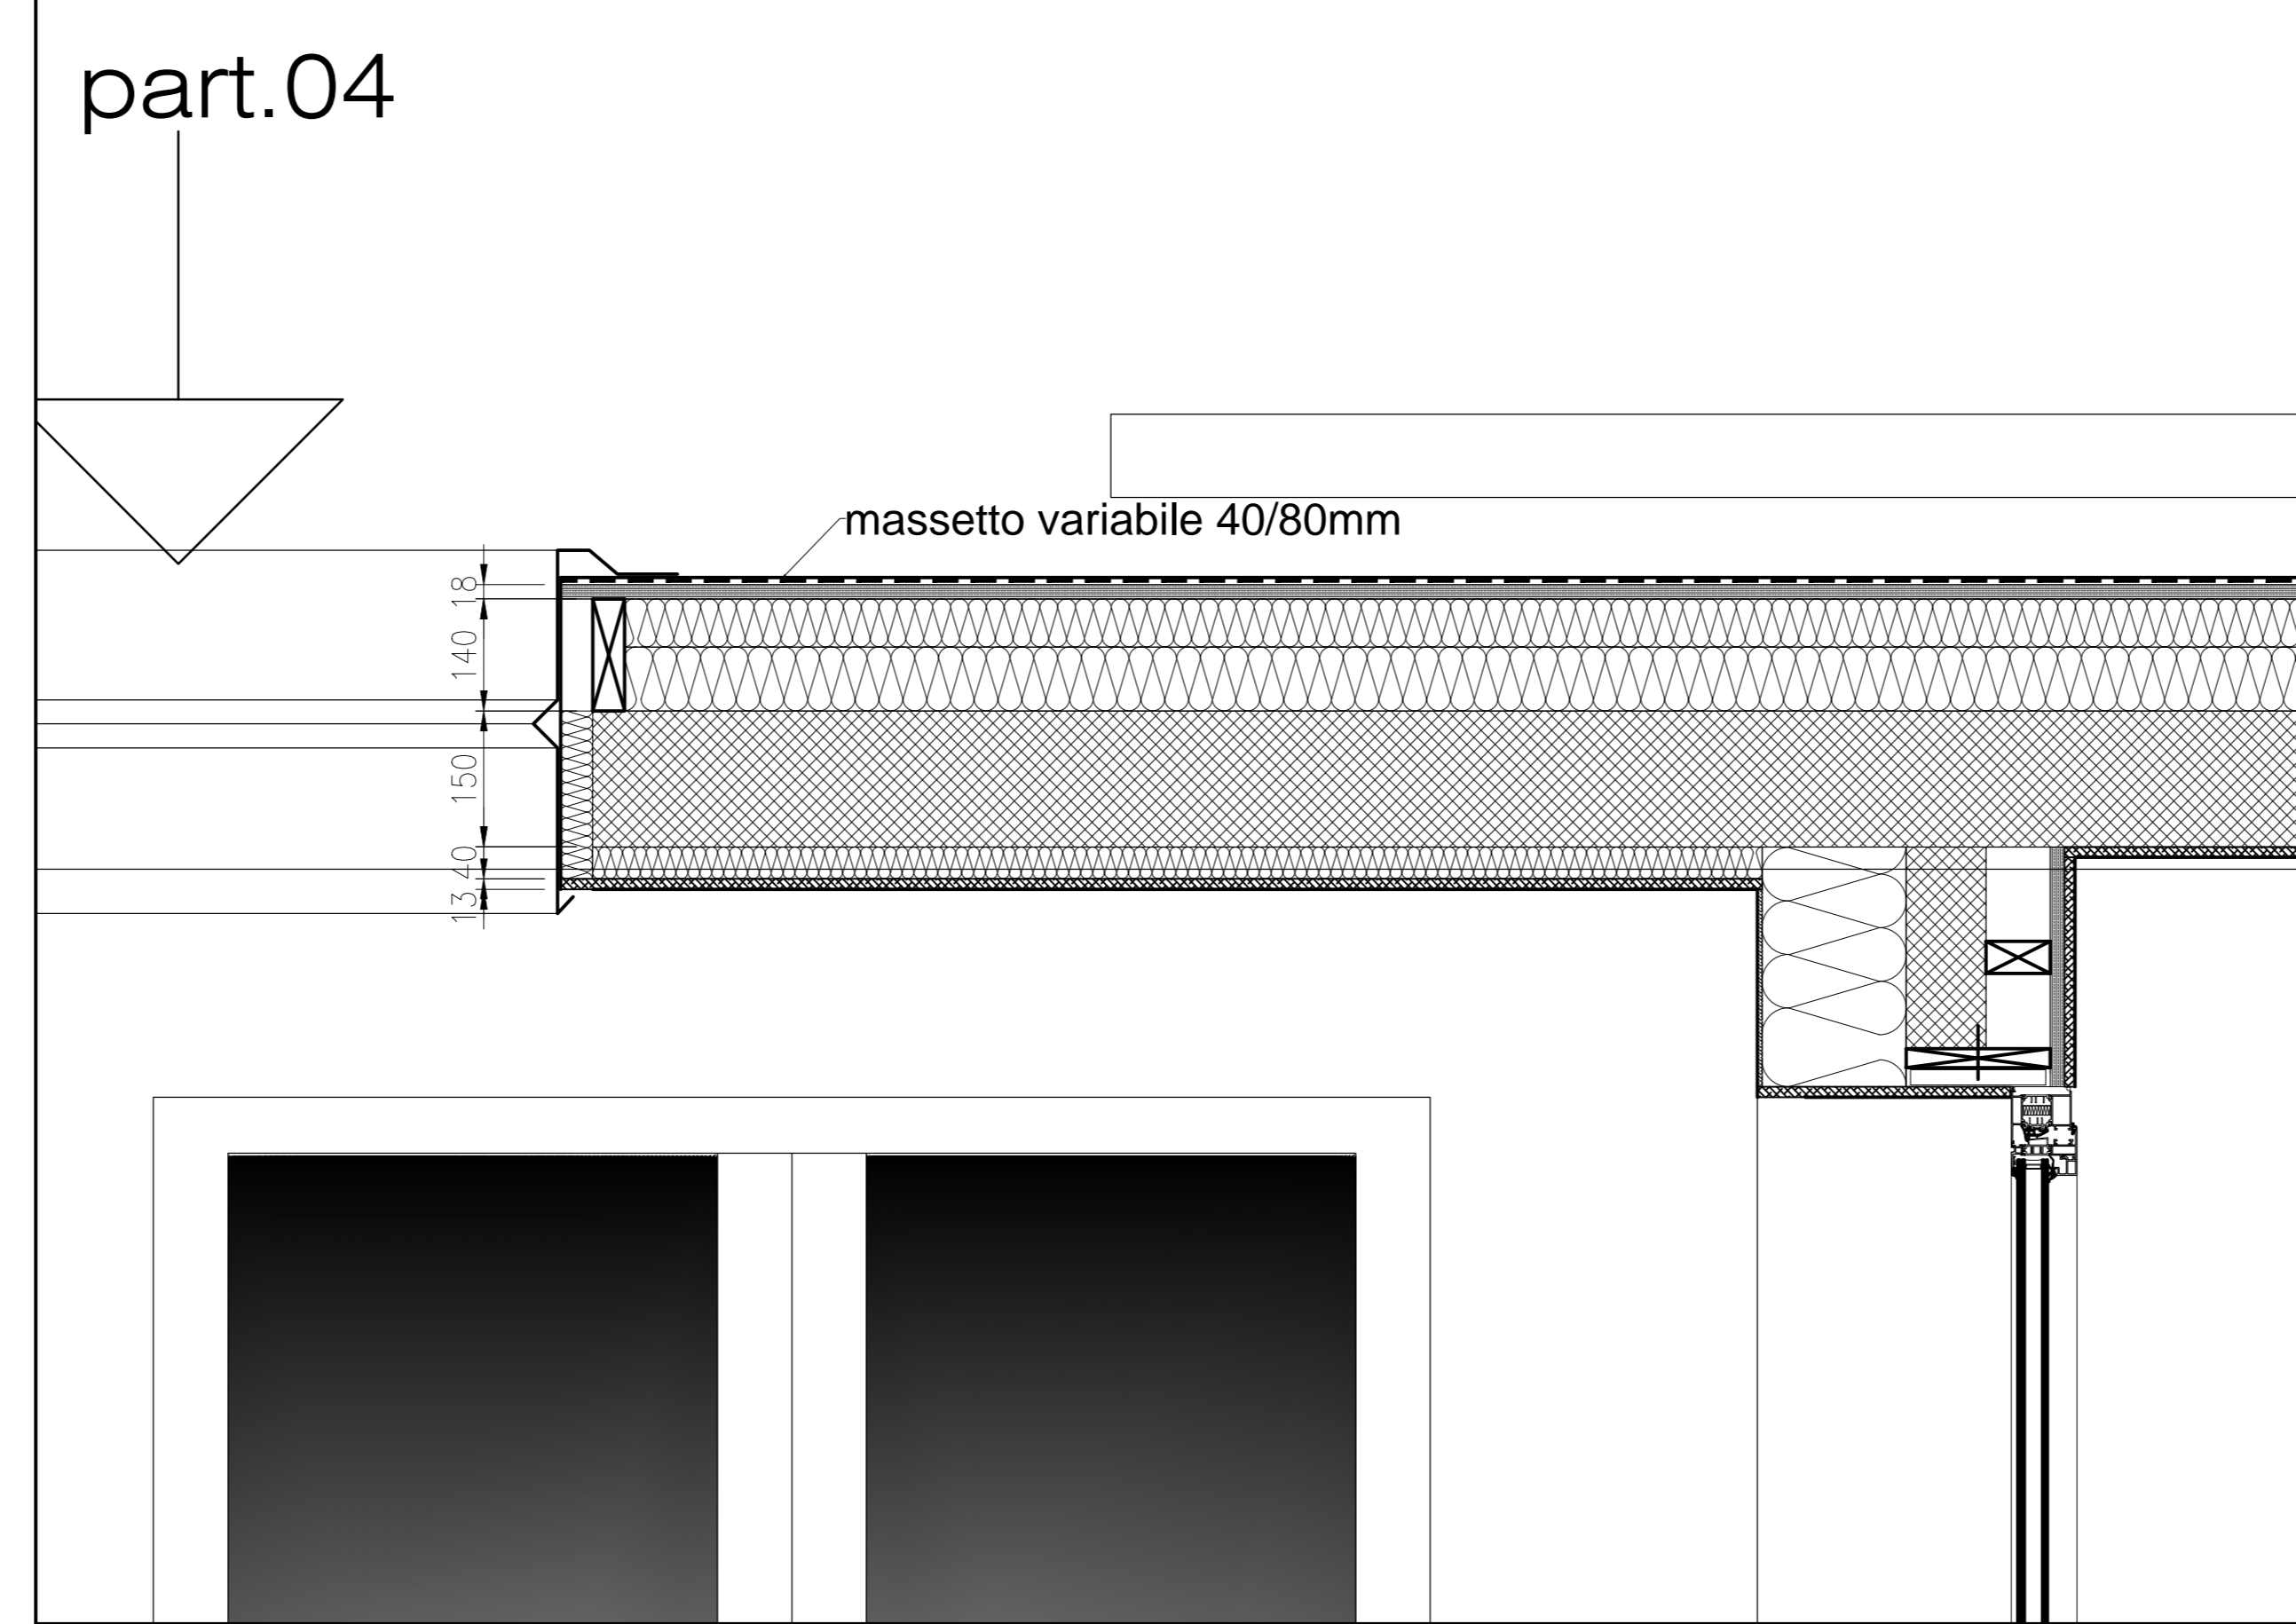


SEZIONE SOLAIO COPERTURA

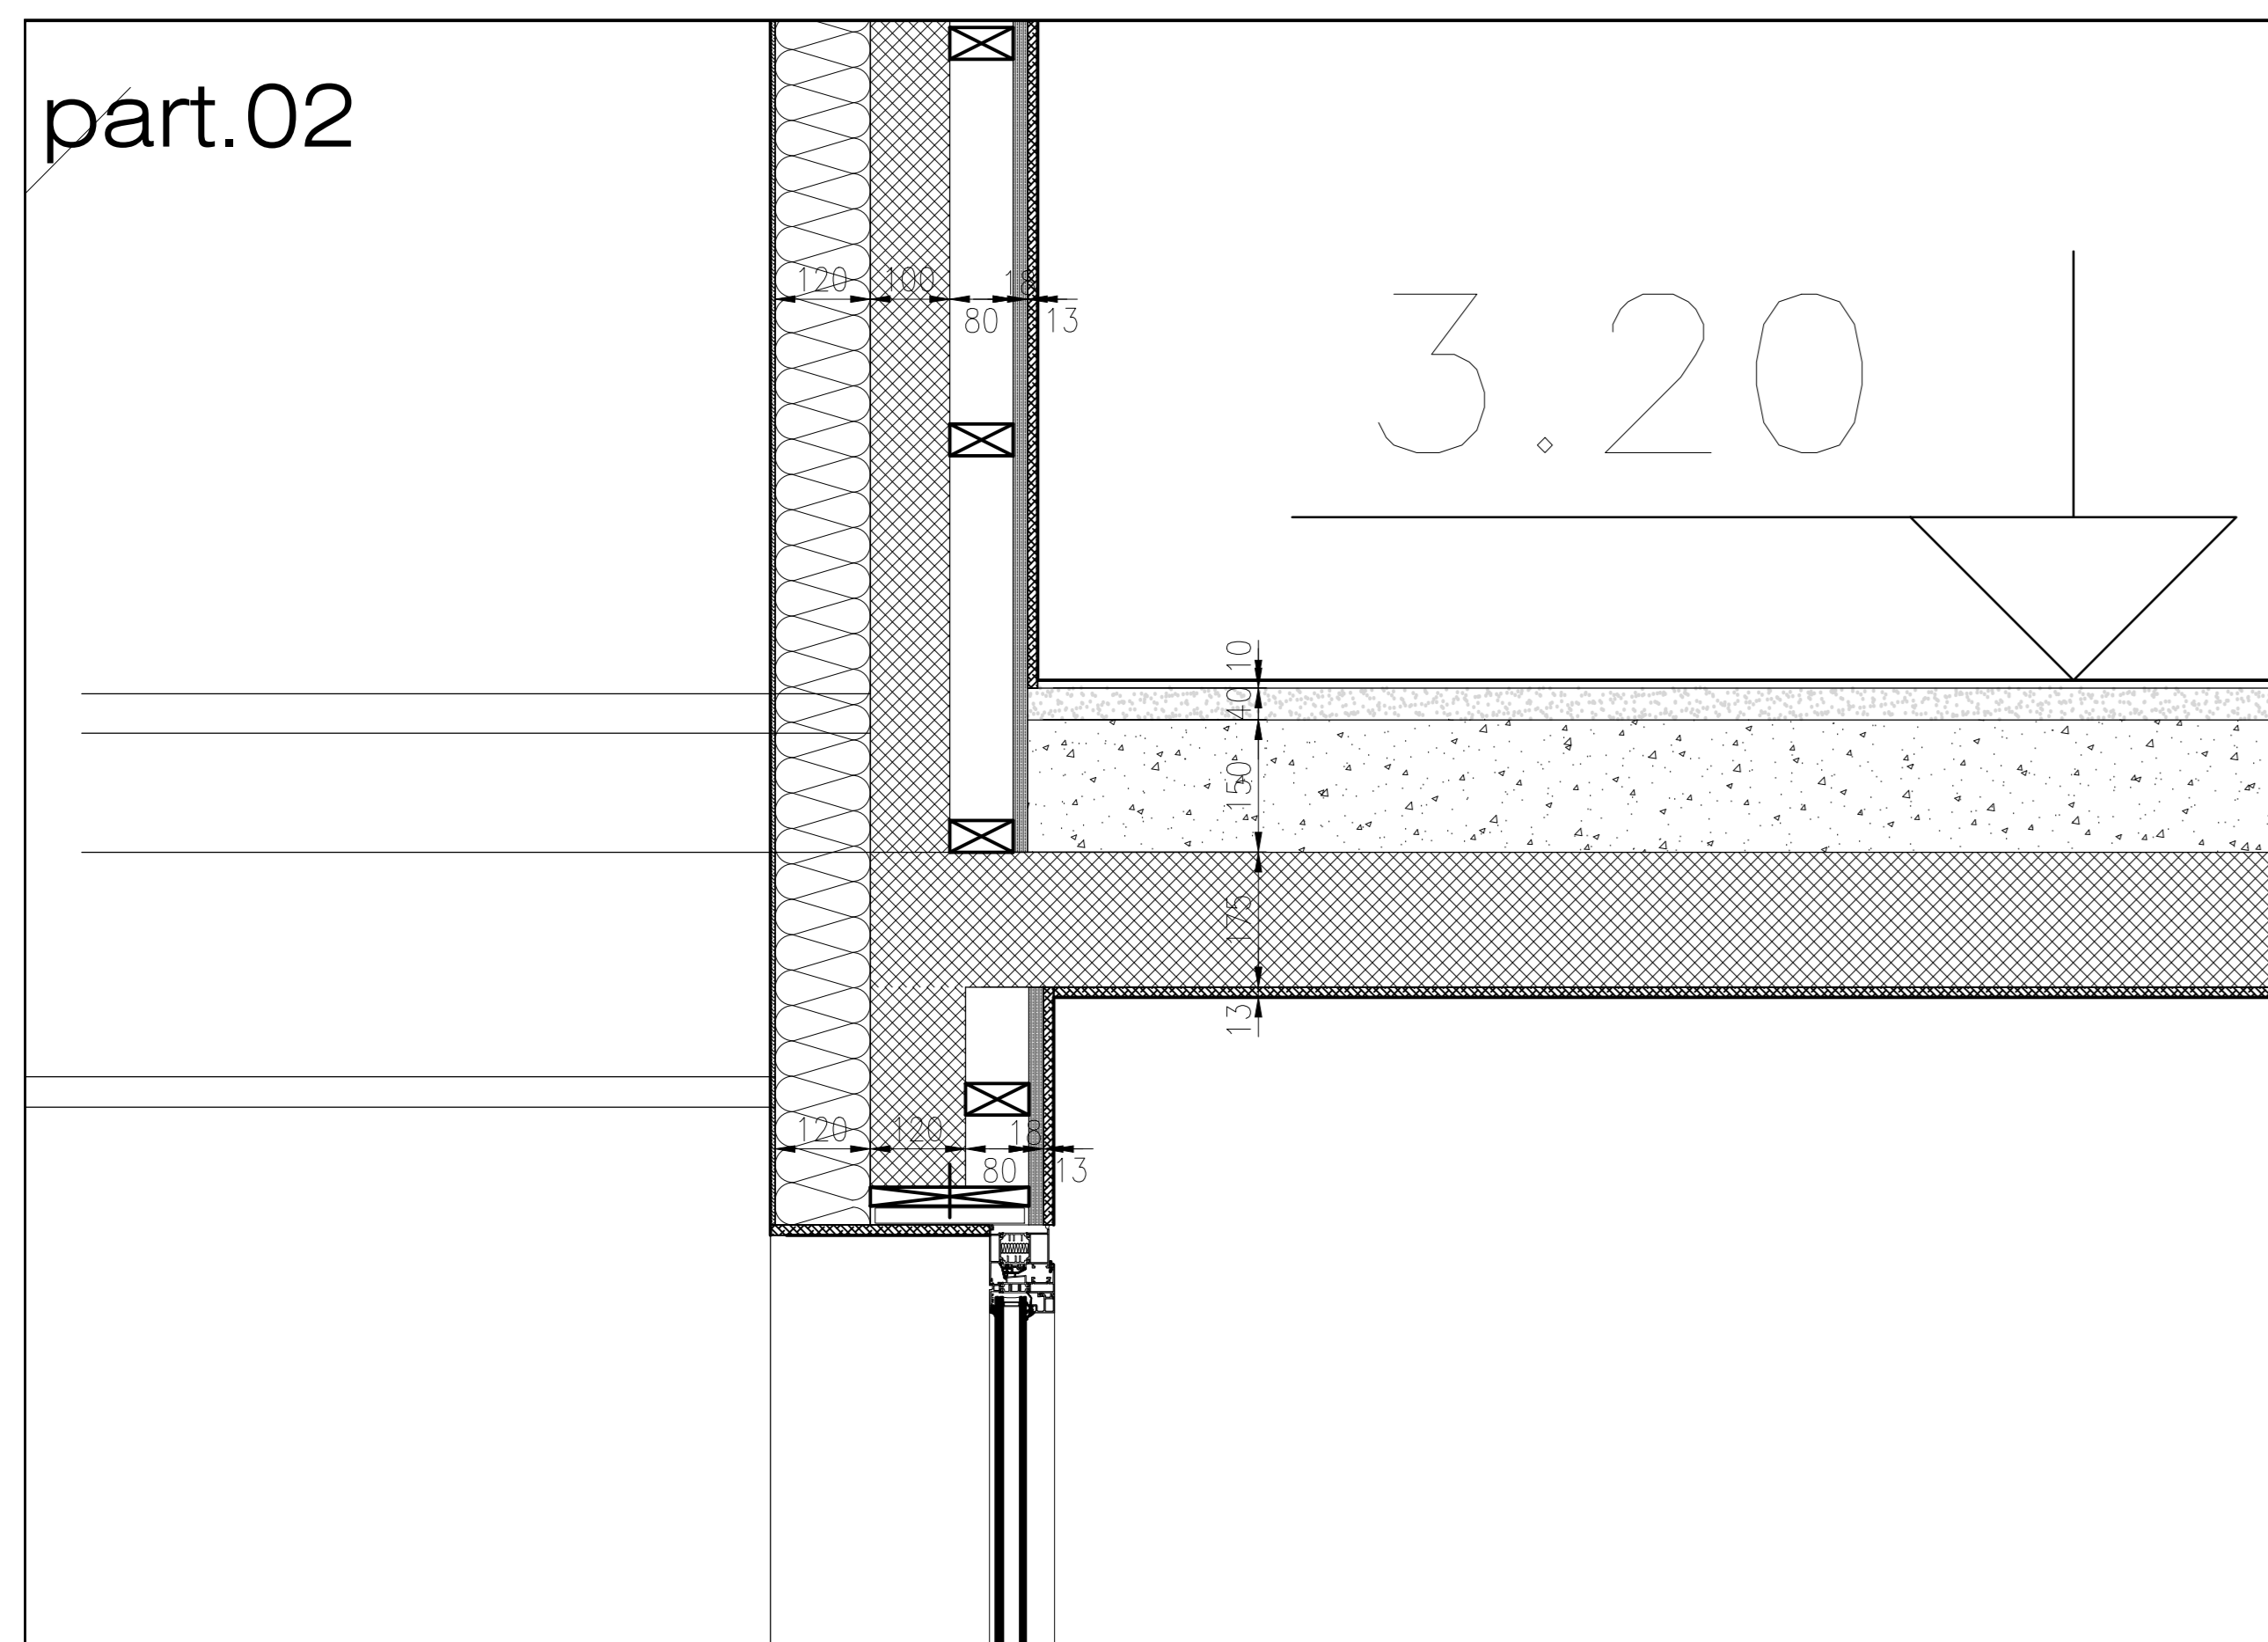


SEZIONE SOLAIO PIANO PRIMO

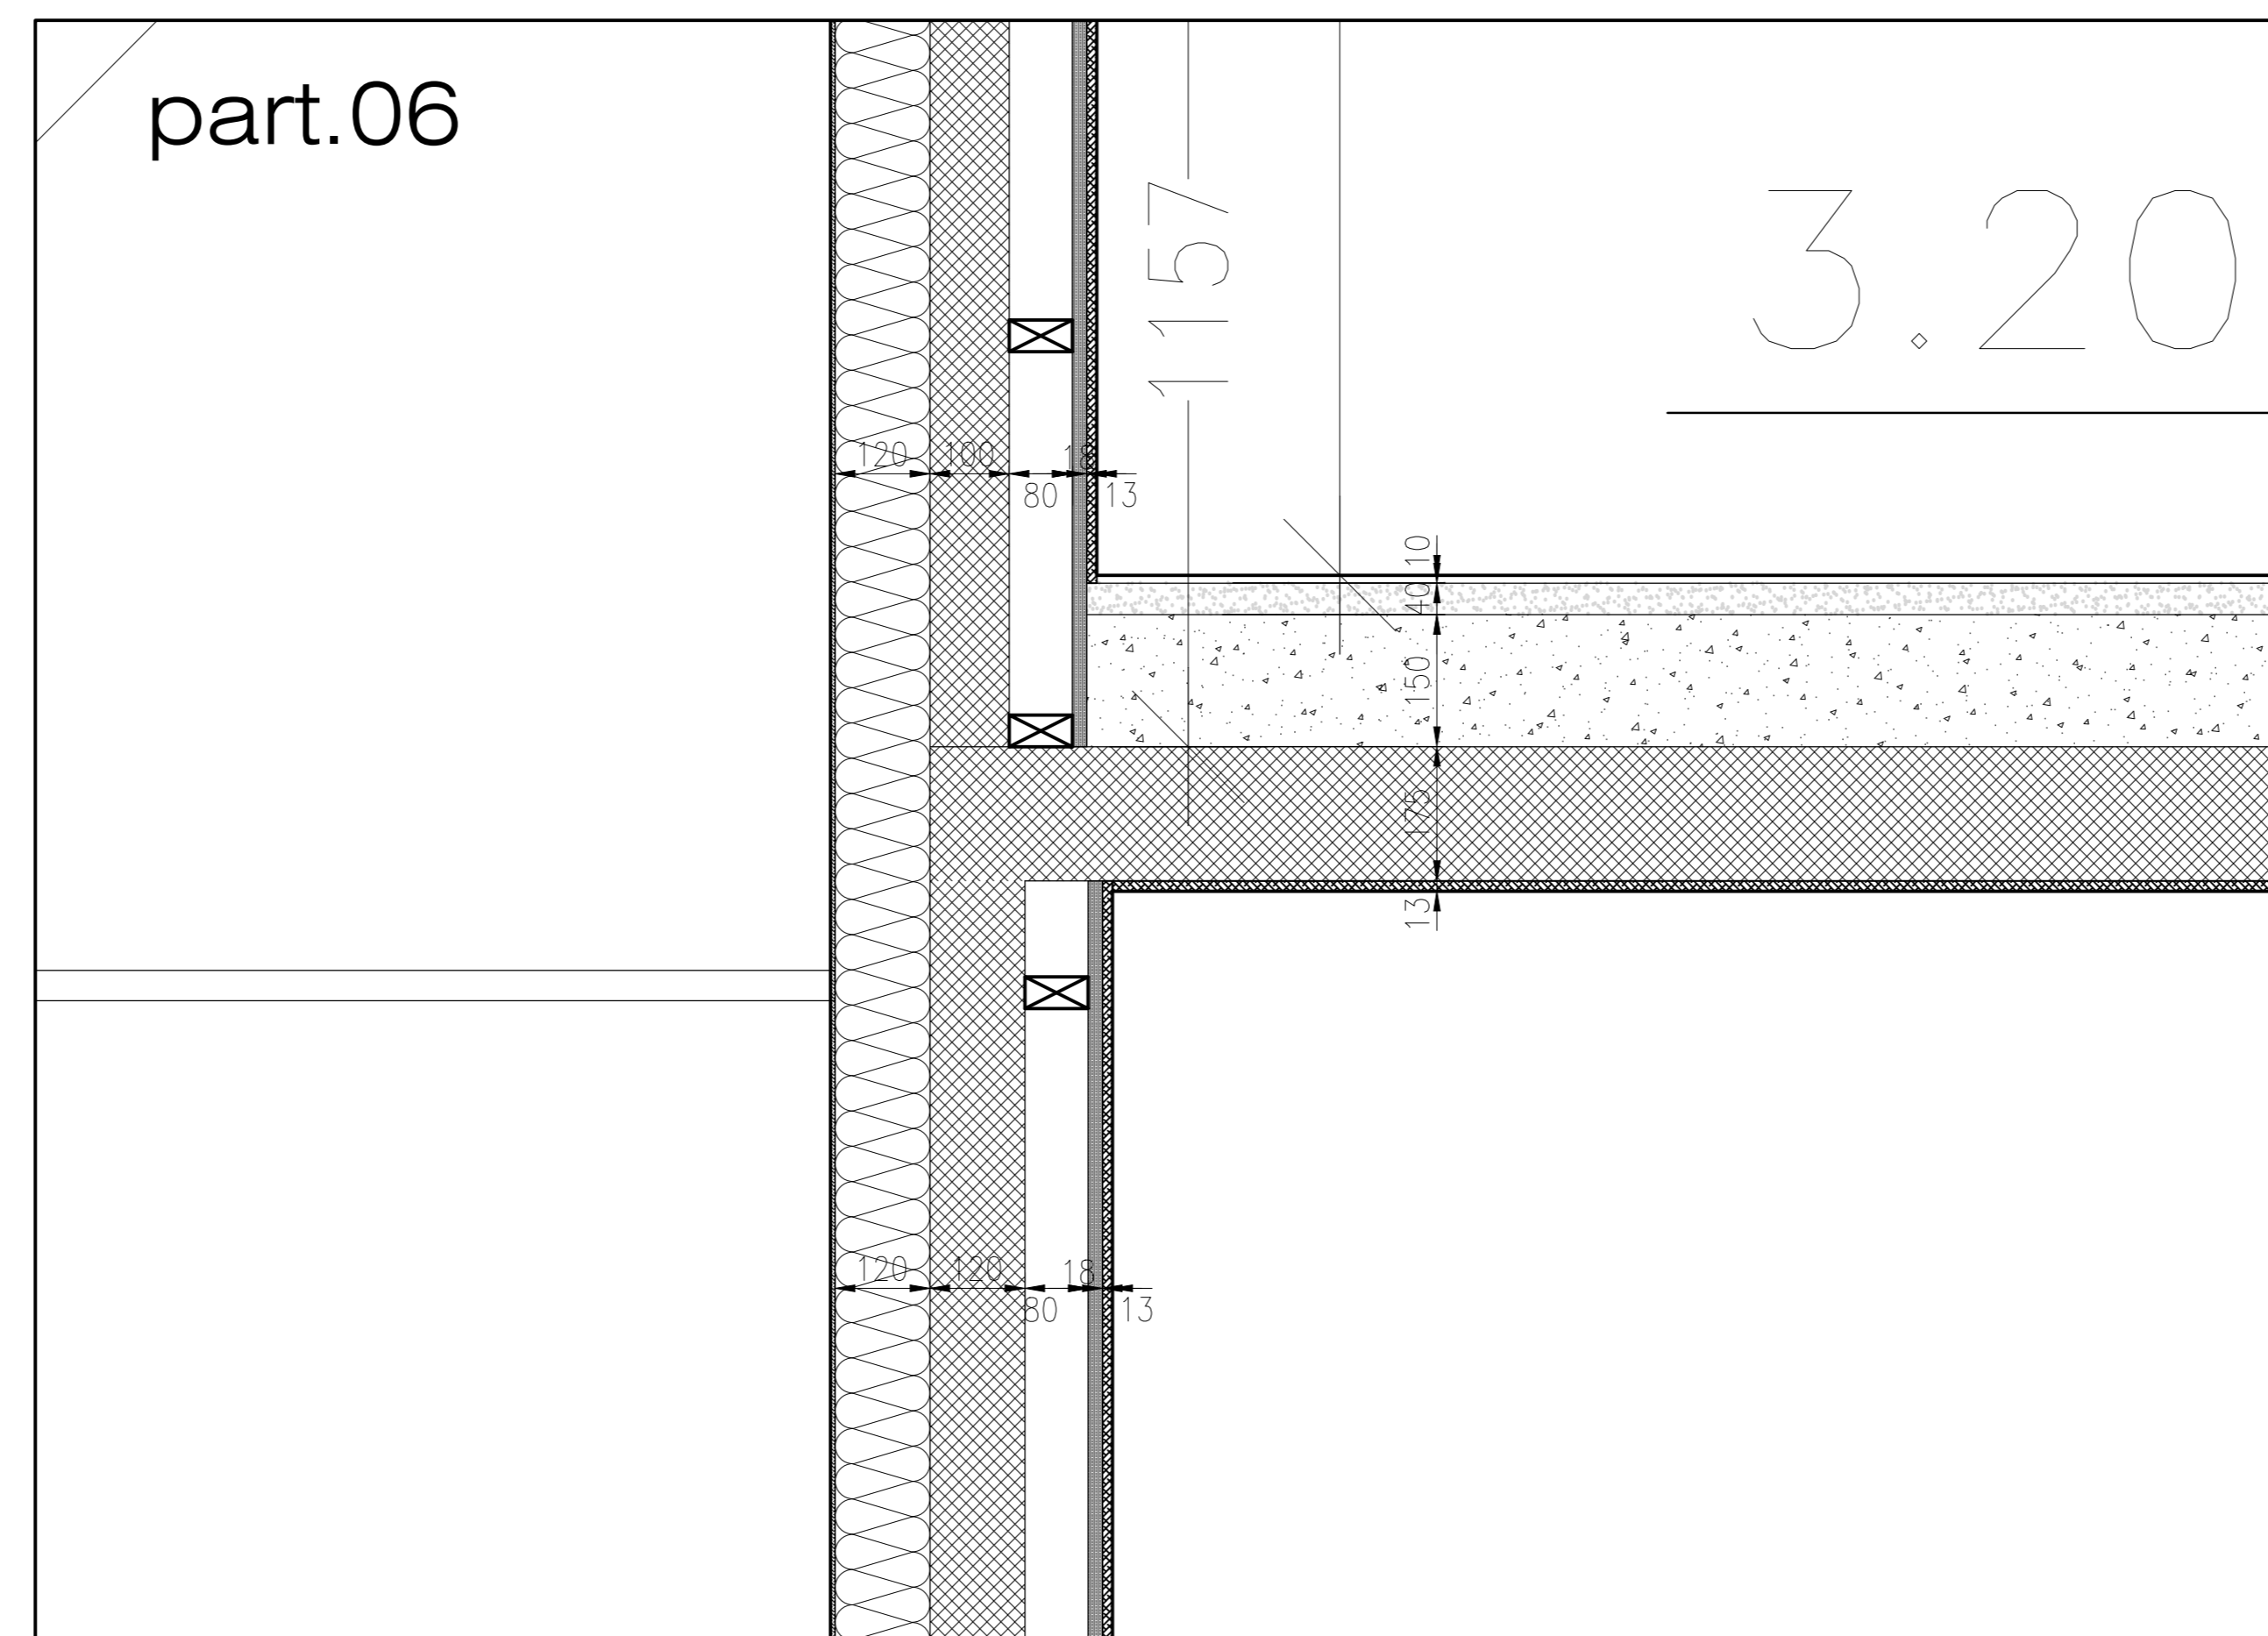


SEZIONE SOLAIO PIANO PRIMO

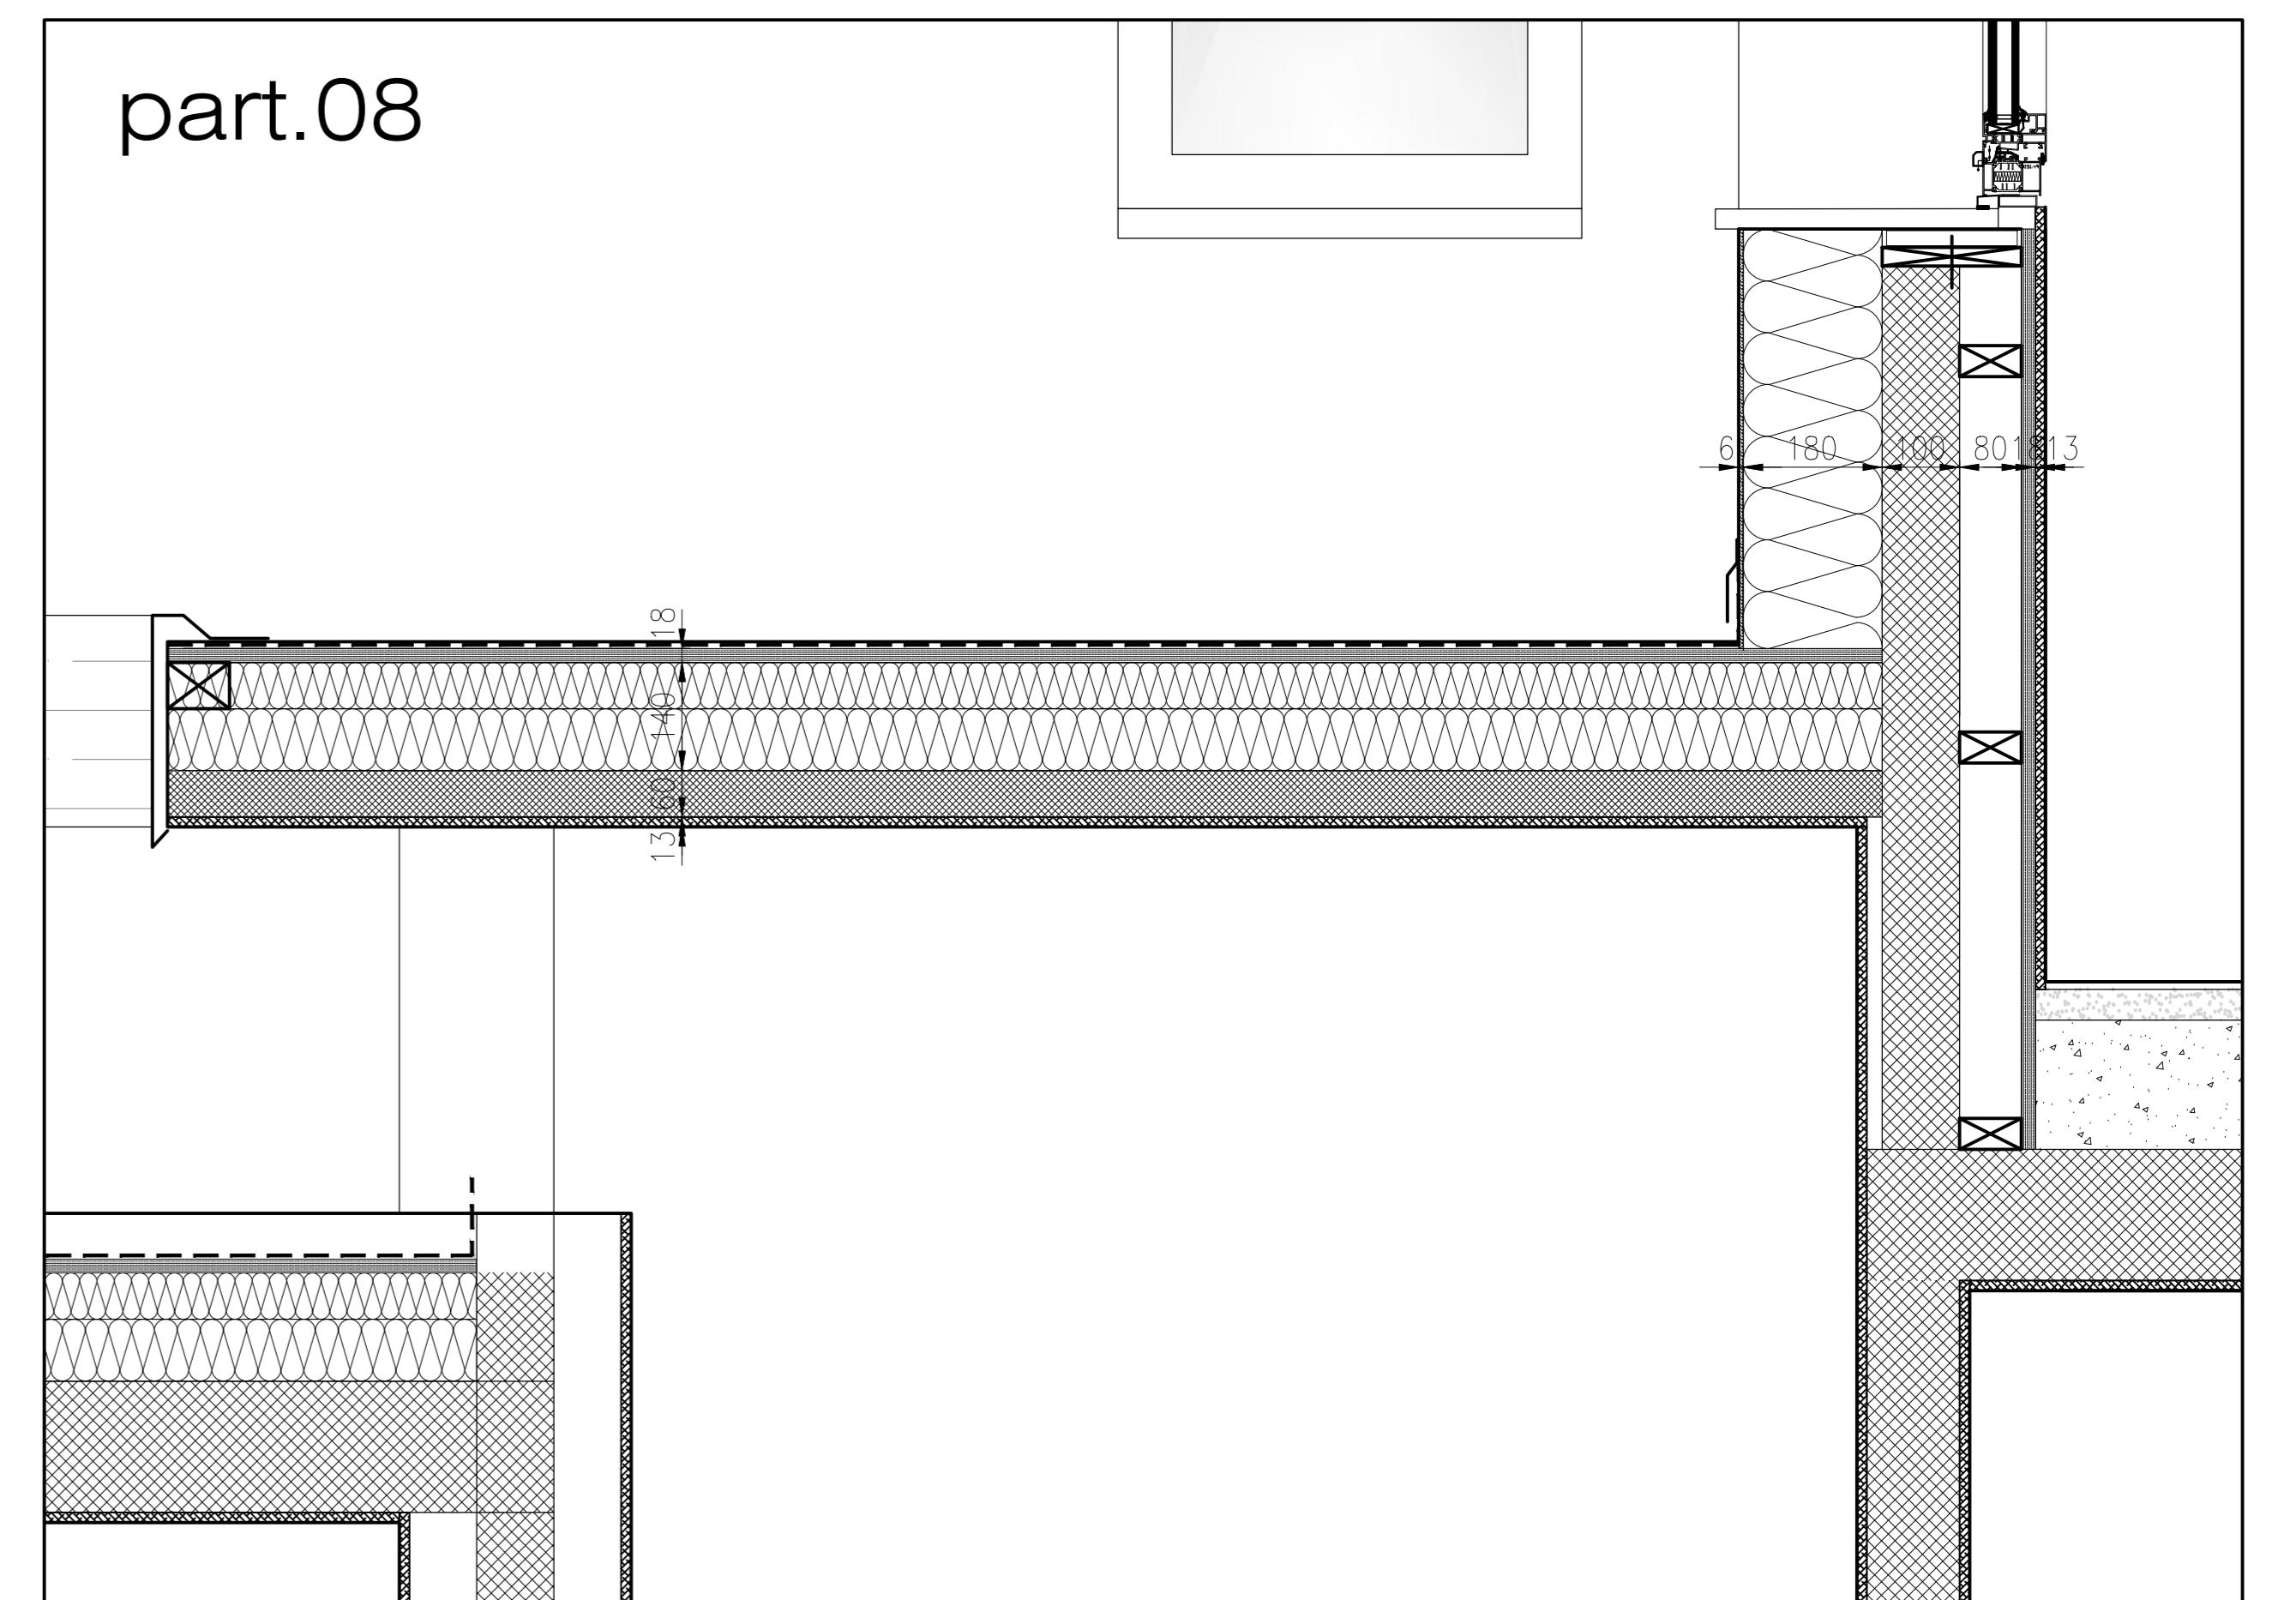


SEZIONE SOLAIO CORPO SERVIZI

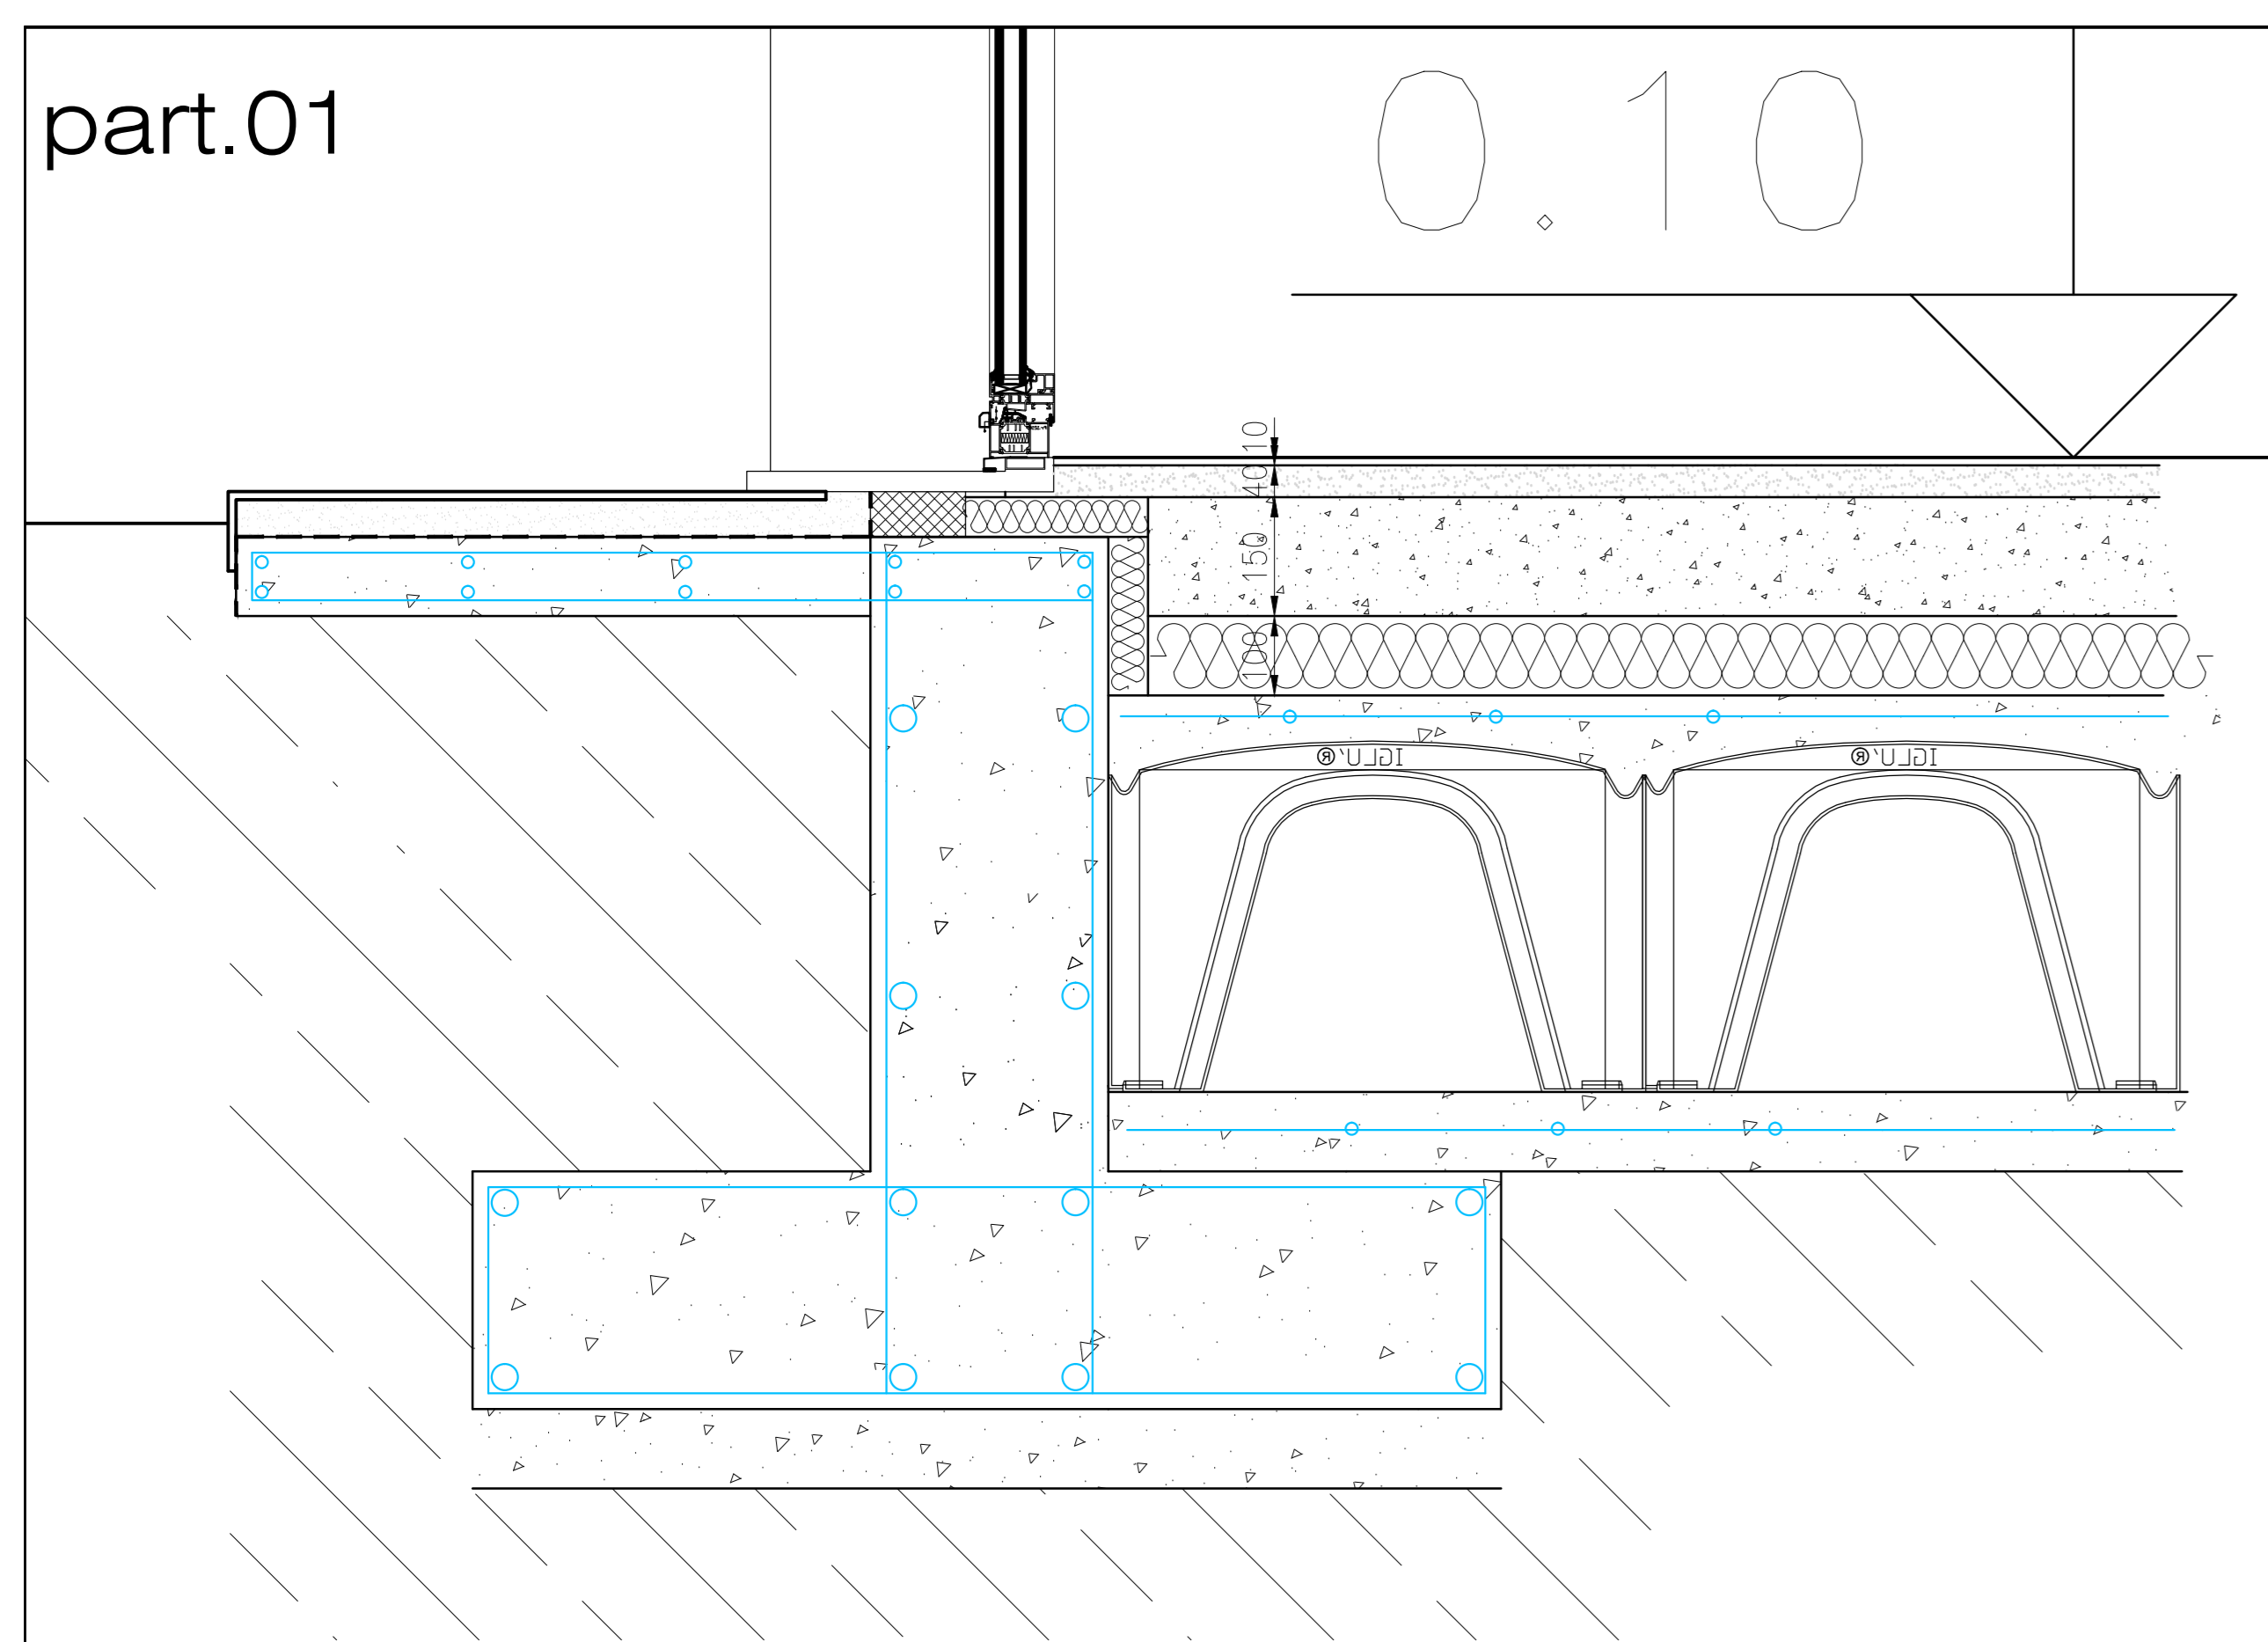

SEZIONE SOLAIO PIANO TERRA

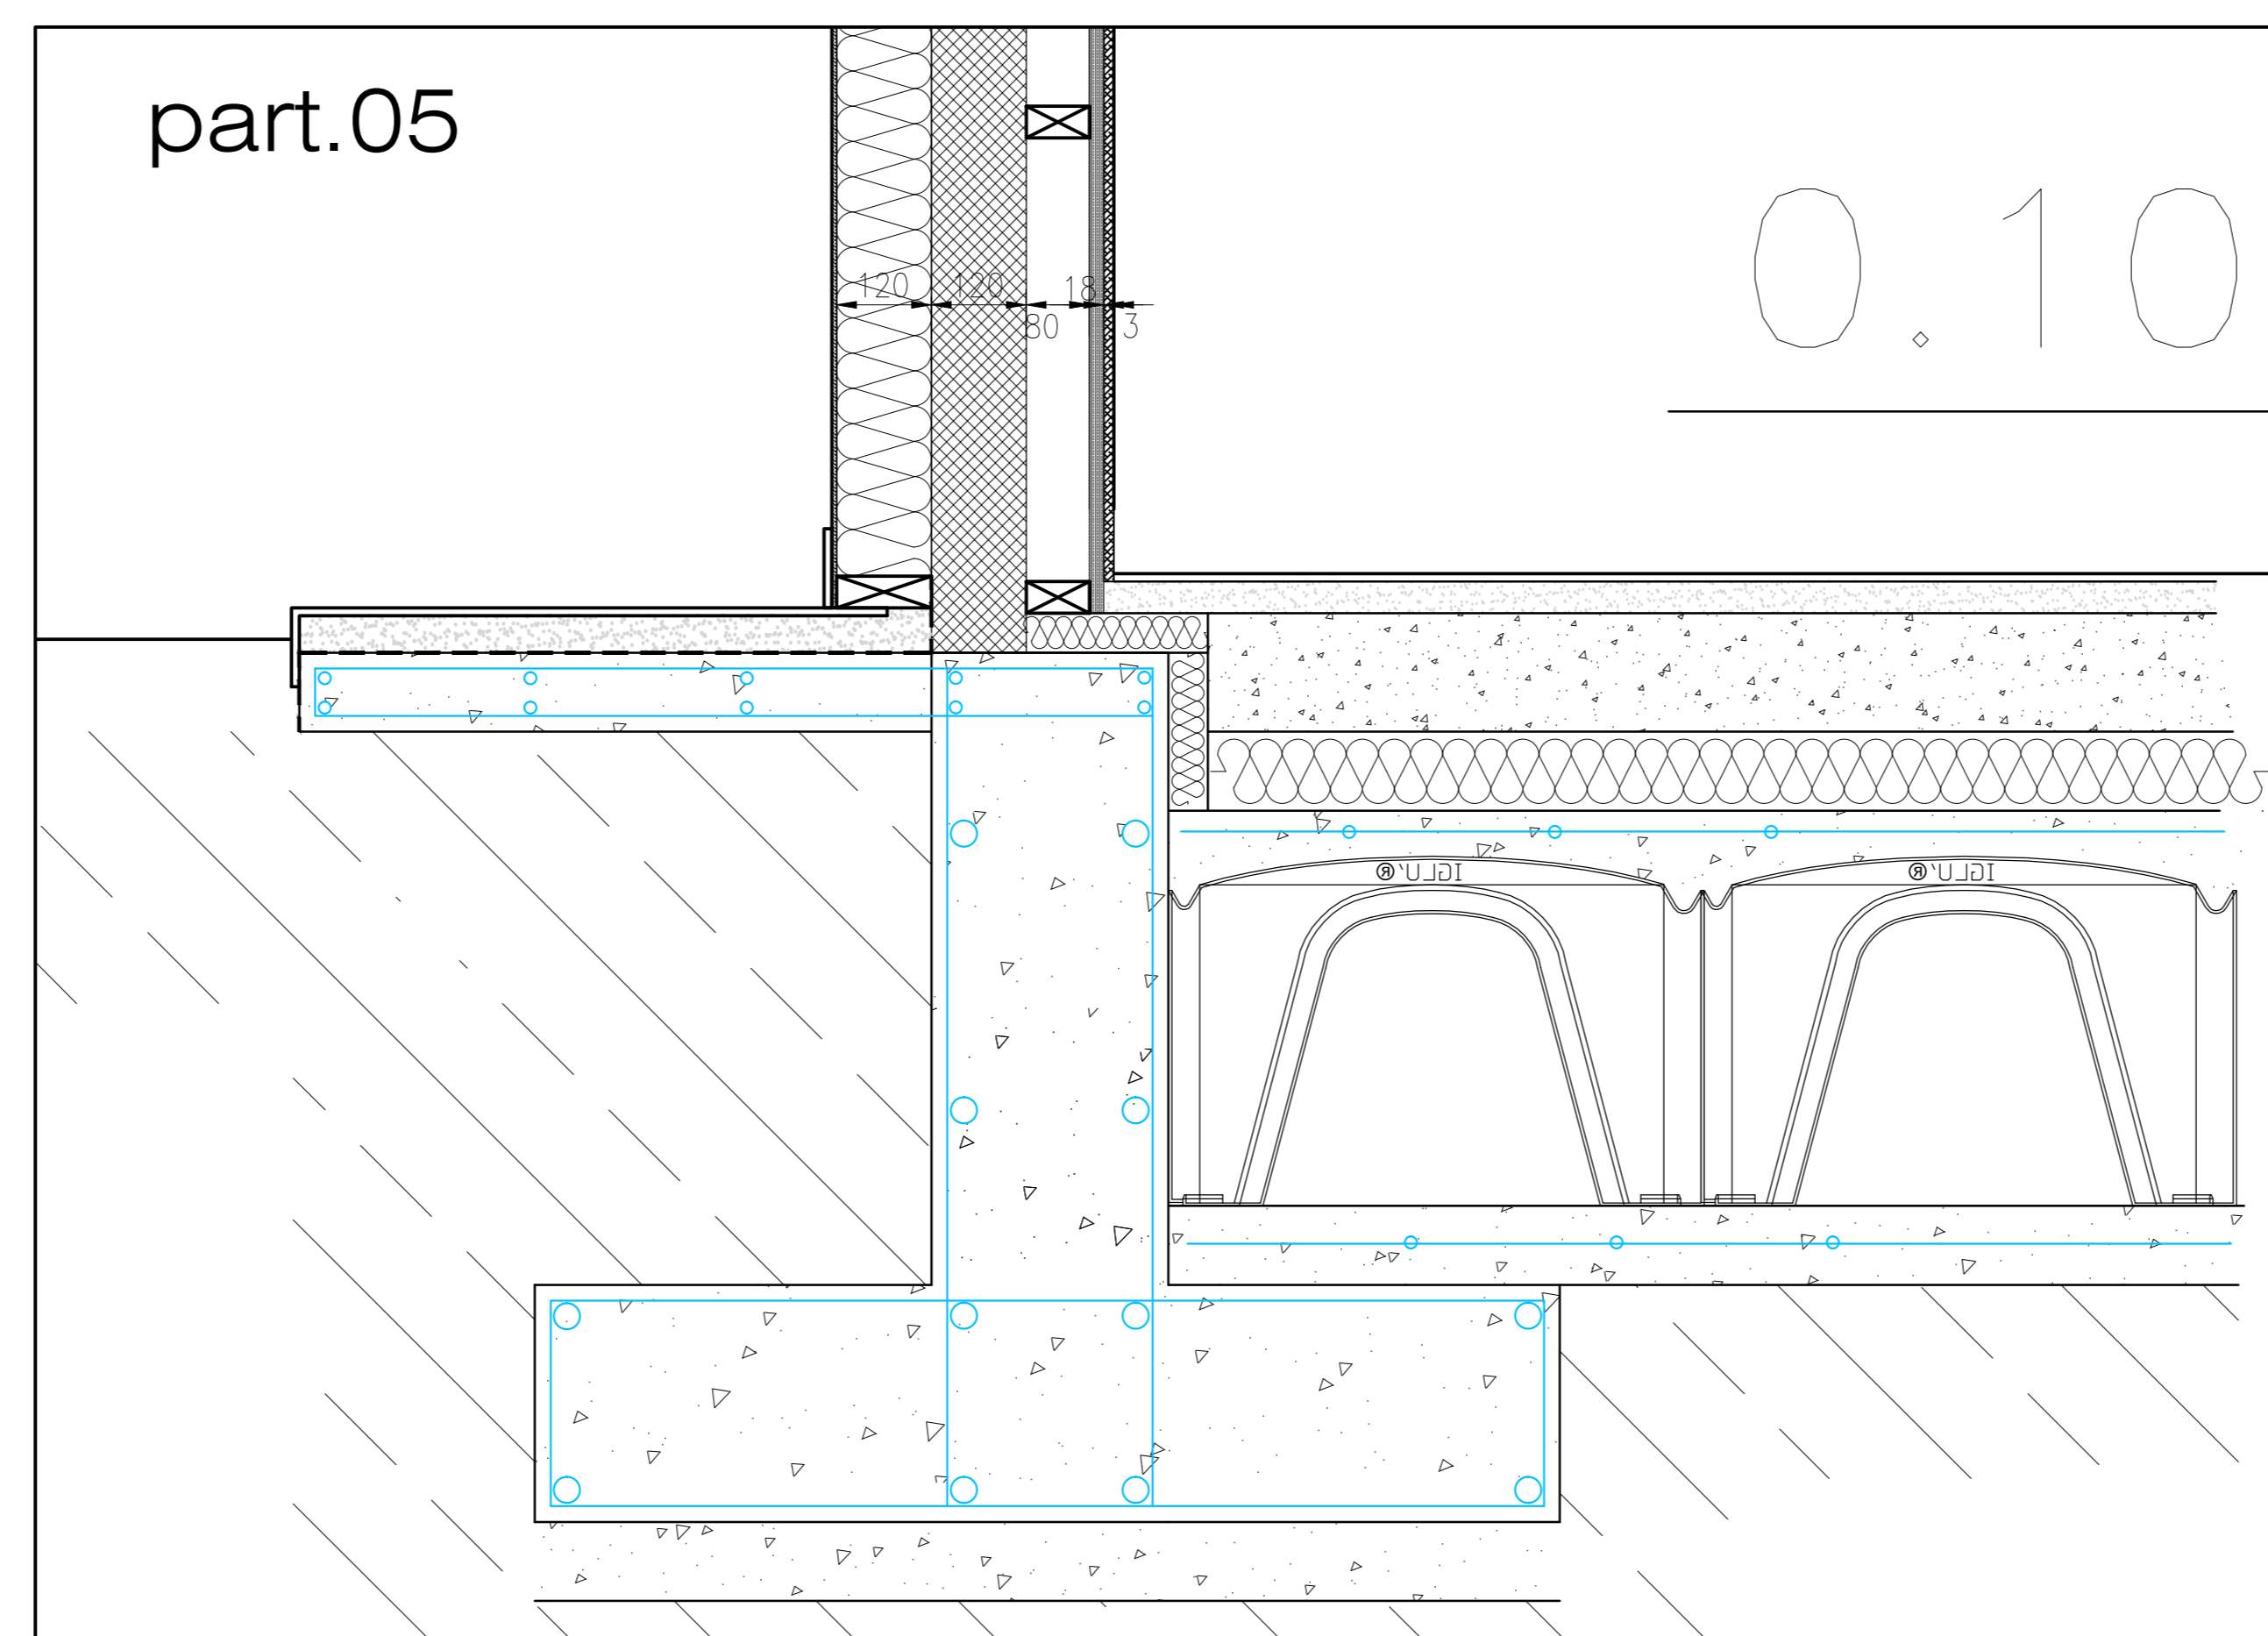

SEZIONE SOLAIO PIANO TERRA

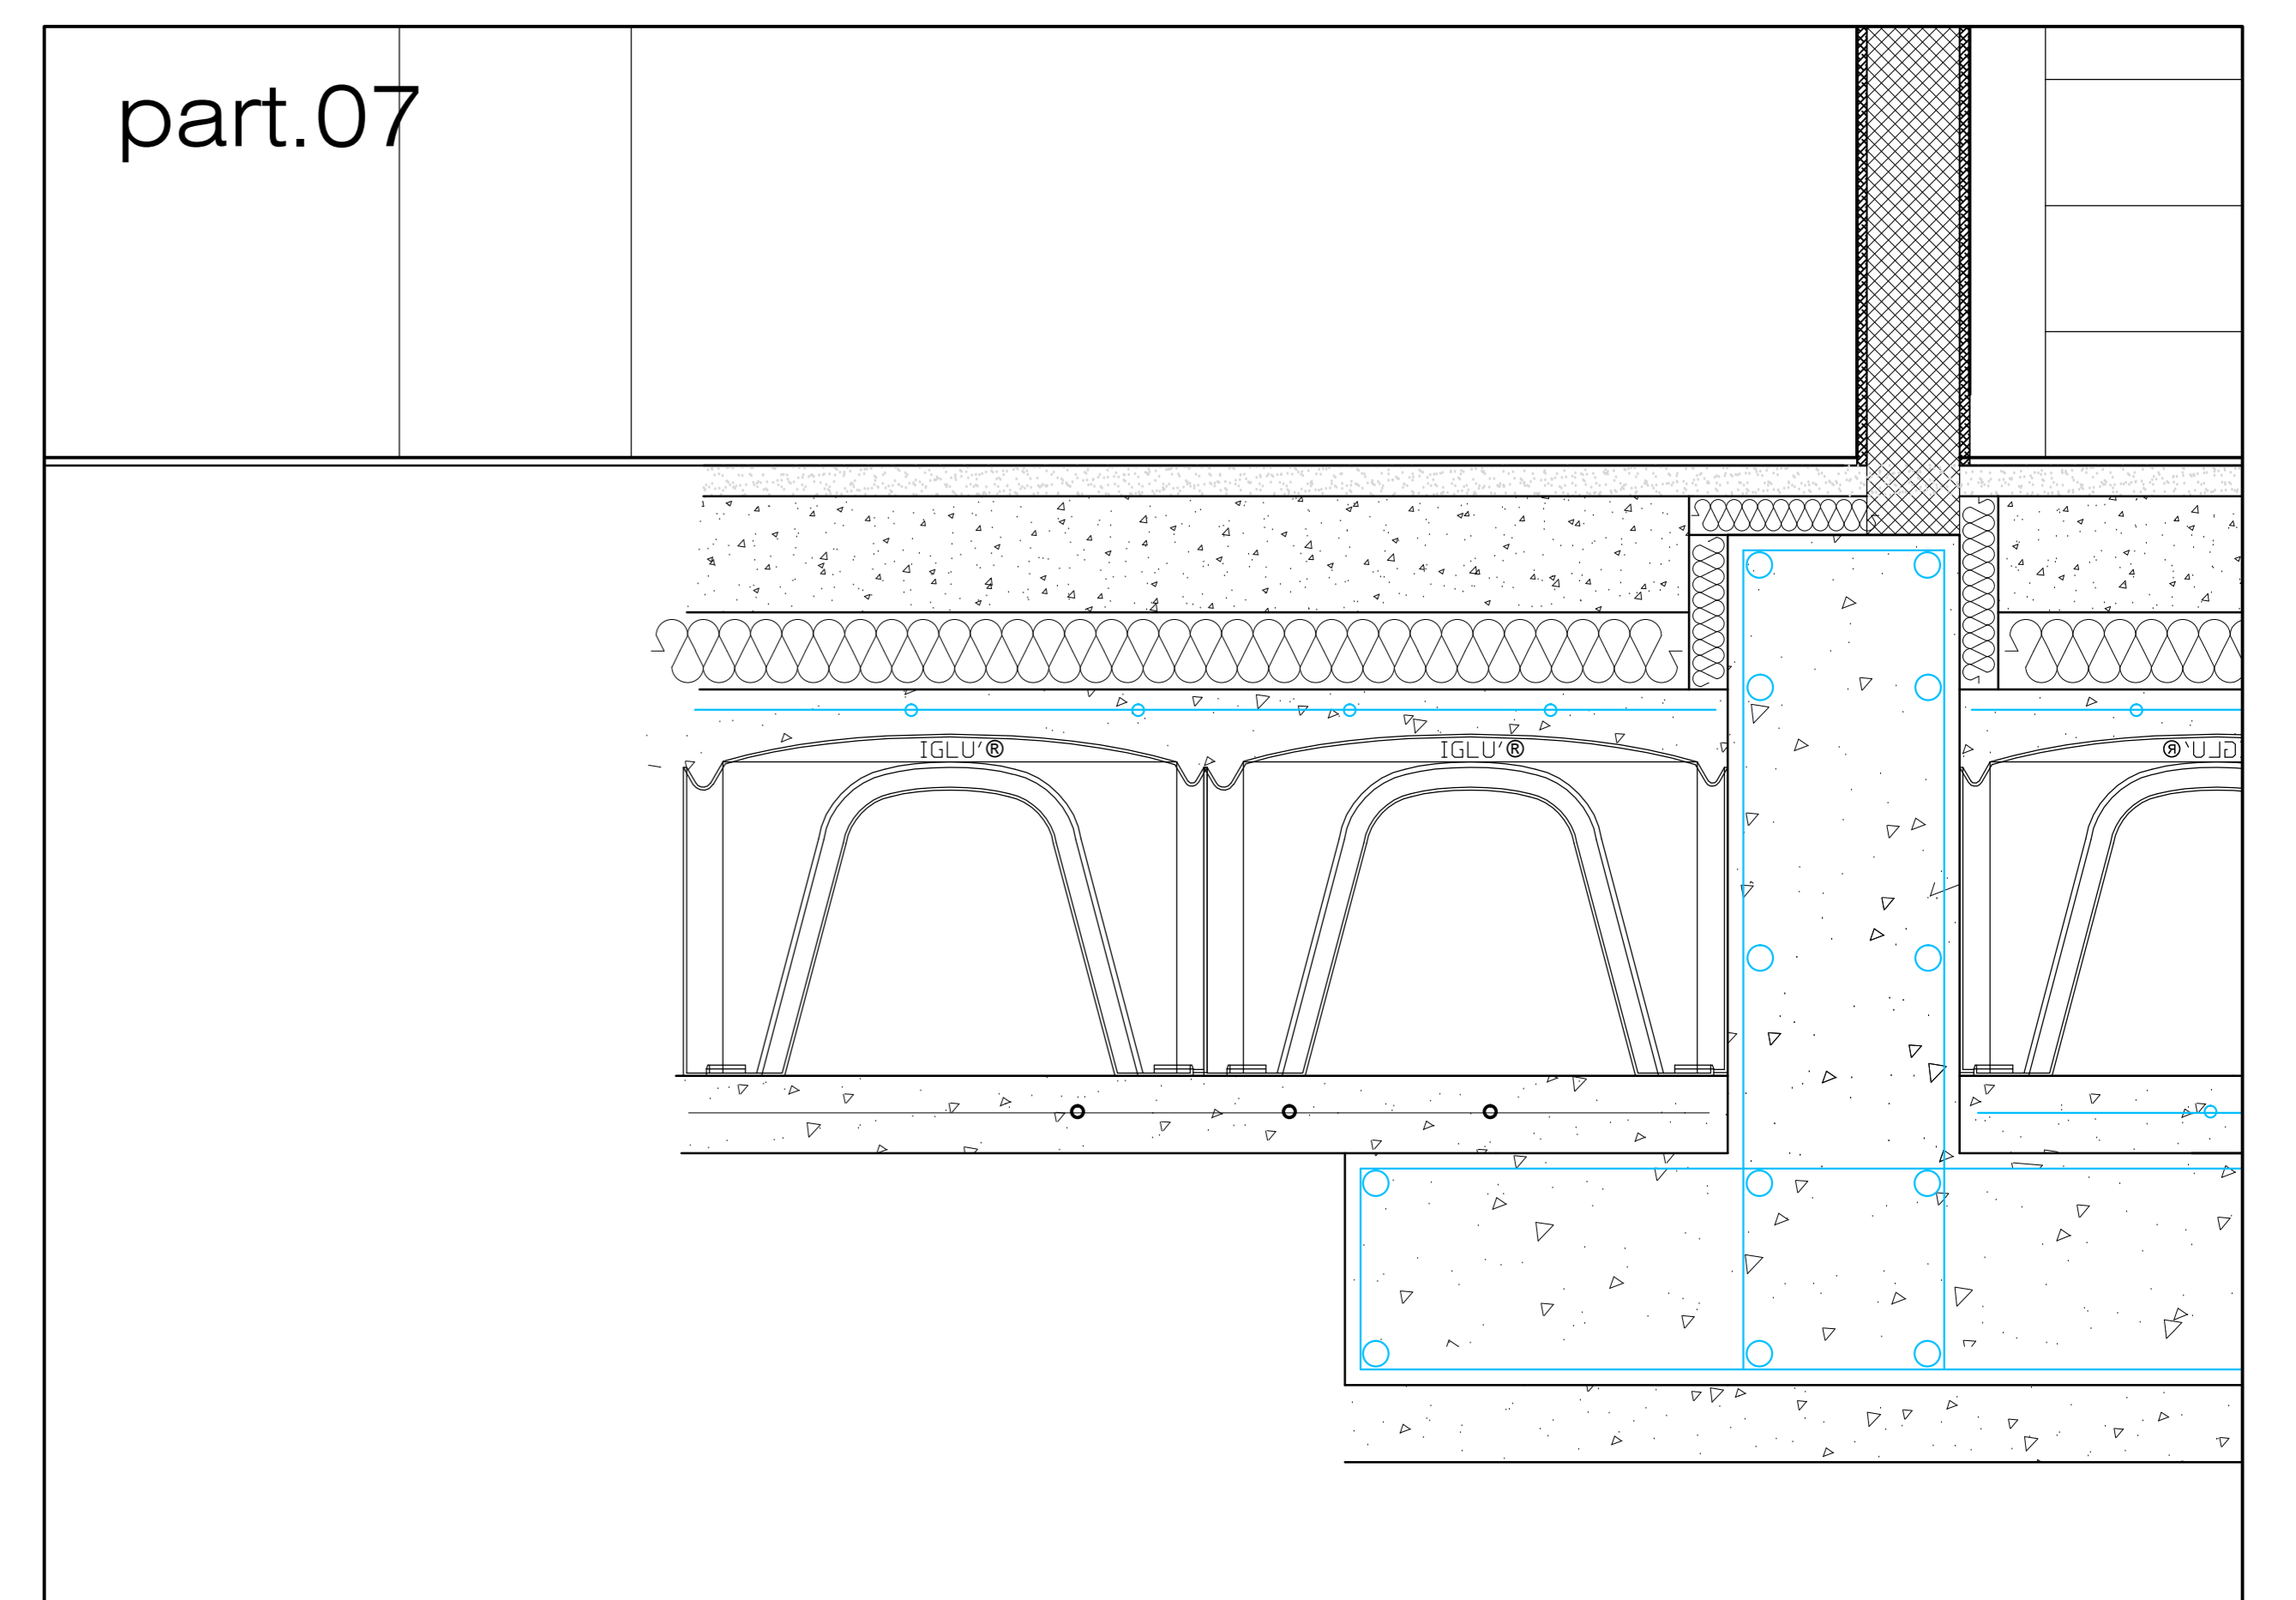

SEZIONE SOLAIO PIANO TERRA