

ELEVAÇÃO LATERAL 2

A


ELEVAÇÃO LATERAL 1

A

ELEVAÇÃO POSTERIOR



ELEVAÇÃO FRONTAL

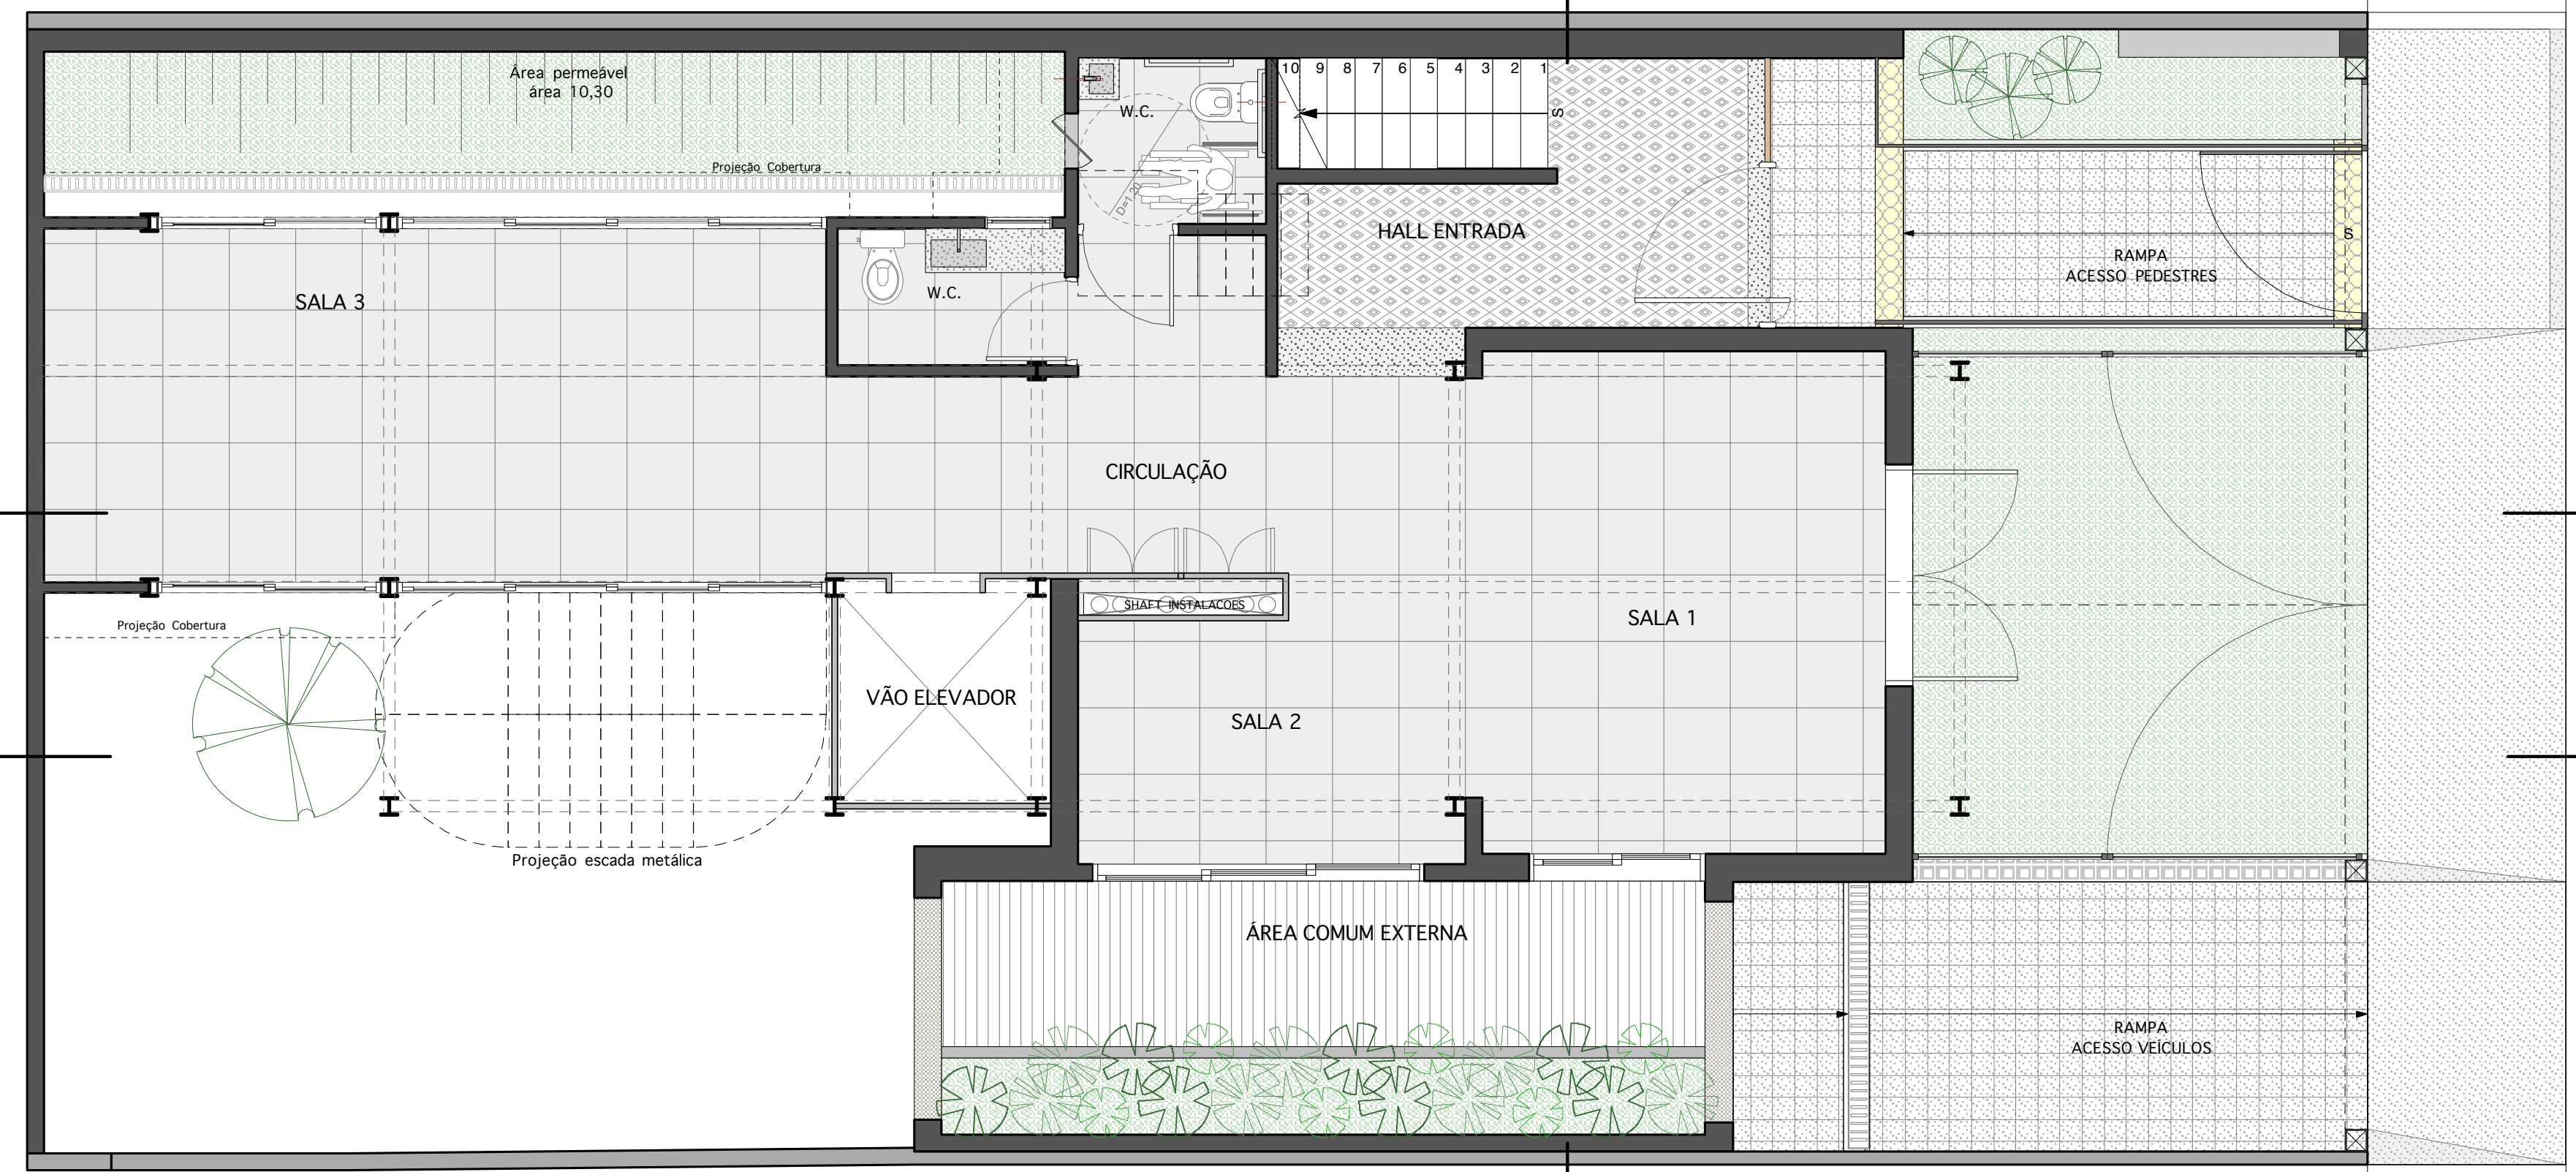

TÉRREO

RUA MARILIA

