Facade axis 6-1

M 1:200

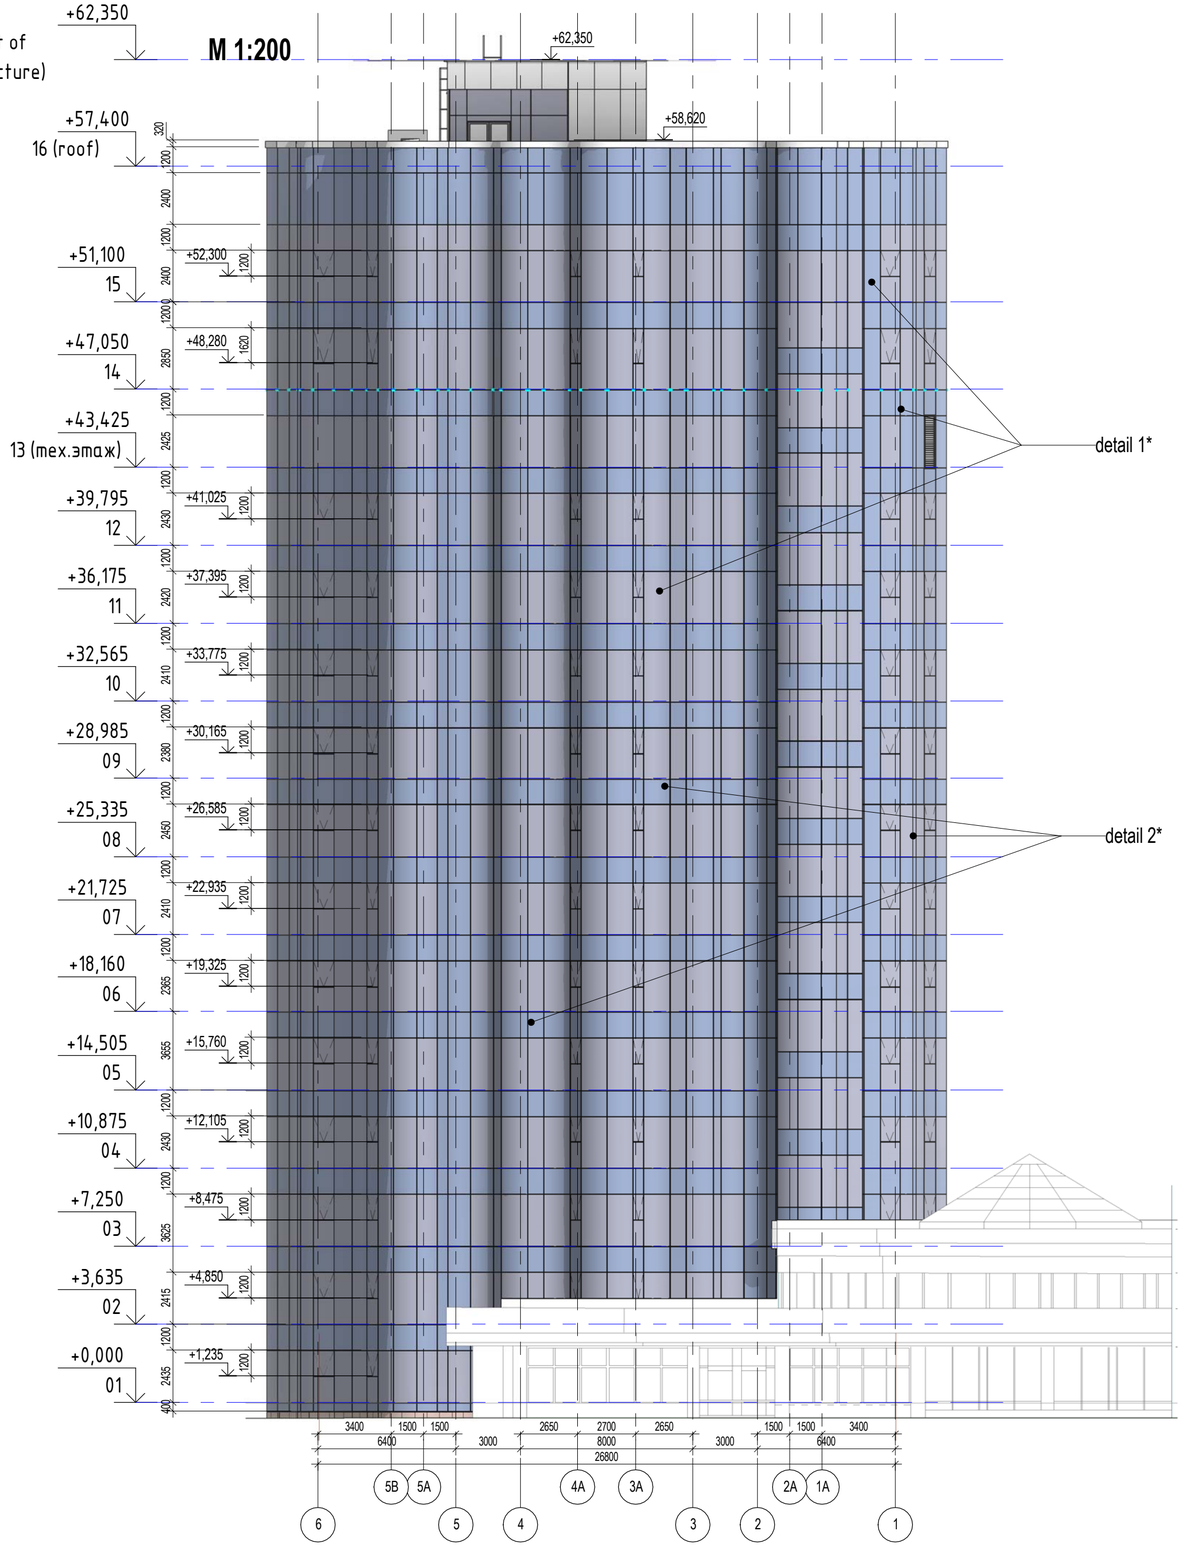

detail 1*

transparent facade construction

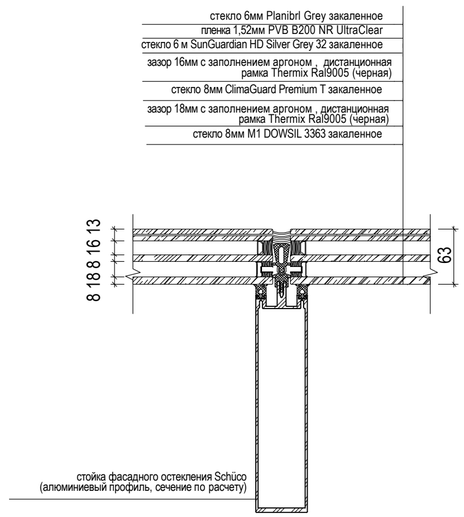

detail 2

fireproof construction of the facade

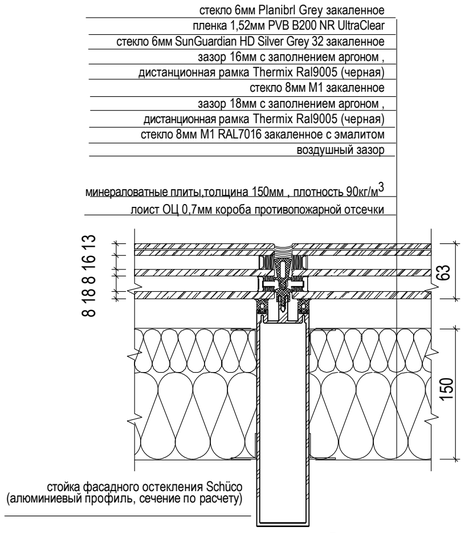

* Данные узлы уточняются и дорабатываются фирмой изготовителем фасадного остекления, выбранной Заказчиком

Условные обозначения:

- светопрозрачные фасадные конструкции (см. узел 1):
a) основной корпус башни - 3 272,7 м2
b) надстройка над кровлей (выход из лестницы) - 53,3 м2

1 - окно без открывания; 2 - окно с отрыванием

- поэтажные противопожарные пояса, непрозрачное остекление (см. узел 2)
- 2 621,3 м2 (+ утеплитель - 393,2 м3)

-вентиляционные решетки 31,0 м2

- вентфасад, панели из Sevalcon-2 :
a) облицовка наружных стен балконов - 333,1 м2
b) облицовка торцов конструкции балконной плиты - 80,7 м2
c) облицовка стен надстройки на крыше (выход из лестницы) - 179,4 м2

+ (на фасадах не обозначено):
- обшивка горизонтальной плоскости навеса остекленного фасада над представительским входом - 12,6 м2
- облицовка потолков балконов - 128,5 м2

- натуральный камень:
a) облицовка цоколя - 33,9 м2
b) облицовка стен представительского входа - 24,2 м2
c) крыльцо представительского входа - 90 м2
(в том числе: вертикальная поверхность- 25,0 м2,
горизонтальная поверхность с противоскольжением R10 - 65,0 м2)
c) примыкание к двухэтажной пристройке - 17,8 м2
+ на фасадах не обозначено
d) пол балконов с противоскольжением R10 - 128,5 м2

- ограждения:
a) ограждение балконов - стеклянное - 83,16 м2, 75,6 пог.м
b) ограждение крыльца - металлическое - 43,7 пог. м
+ (на фасадах не обозначено):
c) ограждение на кровле - металлическое - 17,8 пог. м

- пол основной кровли (на фасадах не обозначено):
a) отметка + 57,390:
- пол на регулируемых опорах, плиты из натурального камня / керамогранита - 431,3 м2 (+ рулонный кровельный материал 476 м2+ гидроизоляция 476 м2 + ц/п стяжка 50мм + засыпка керамзитом - 87,0 м3 + утеплитель - 130,5 м3)
- покрытие обходной галереи из натурального камня / керамогранита - 25,1 м2
(+рулонный кровельный материал 35,5 м2+ гидроизоляция 35,5 м2 + ц/п стяжка 50мм + засыпка керамзитом - 6,0 м3 + утеплитель - 8,9 м3)
b) отметка + 56,100 (нижний уровень кровли для установки инженерного оборудования):
- рулонный кровельный материал 130,0 м2 + гидроизоляция - 130,0 м2
(+ ц/п стяжка 50мм + засыпка керамзитом - 26,2 м3 + утеплитель - 39,0 м3)

- парапеты основной кровли (на фасадах не обозначено):
a) внутренняя стенка наружнего парапета:
- панели Sevalcon-2 - 97,2 м2 (+ пароизоляция + утеплитель - 21,0 м3 + профильный оцинкованный лист С10 - 183,6м2)
+ горизонтальная плоскость парапета (отметка + 58,520):
- отлив (оцинкованная сталь с заводской покраской/Sevalcon-2) - 83,4 м2 (+ гидроизоляция + ц/п стяжка (10+20мм) + утеплитель - 8,0 м3)
b) стенка внутреннего парапета нижнего уровня кровли для установки инженерного оборудования:
- панели Sevalcon-2 - 56,75 м2 (+ пароизоляция + утеплитель - 9,4 м3 + профильный оцинкованный лист С10 - 40м2)

- надстройка на крыше (на фасадах не обозначено):
a) кровля надстройки, отметки +60,285, +61,770:
- рулонный кровельный материал - 95,3 м2
(+ гидроизоляция 95,3м2 +ц/п стяжка 50мм + утеплитель 19,1 м3 + засыпка керамзитом - 19,1 м3)
b) парапеты надстройки (керамический кирпич 250 мм):
- внутренняя стенка парапетов:
рулонный кровельный материал - 52,9 м2
(+ гидроизоляция - 52,9 м2 + утеплитель - 2,7 м3)
- горизонтальная плоскость парапетов (отметки +60,800, +62.250):
отлив (оцинкованная сталь с заводской покраской /Sevalcon-2) - 42,0 м2 (+ гидроизоляция + ц/п стяжка 50мм)

на фасадах не обозначено

±0.00=129,95

Изм.	Кол.уч.	Лист	№Док.	Подп.	Дата	
Director		Vykhodtsev N.				Reconstruction of the new administrative complex PJSC "Tatneft". Address: republic of Tatarstan, Almetyevsk, Lenina street, building75A
Main Architect		Lopatin A.				Architectural solutions
Main Engineer		Tinaev D.				Stage / Sheet / Sheets
Constructor		Miridzanyan A.				
Architect		Andriyanova A.				Facade axis 6-1 M 1:200
Main Architect		Lopatin A.				LLC "Arcanika"
Control		Tinaev D.				

Size A2

Согласовано

Согласовано

Взам. инв. №

Подп. и дата

Инв. № подл.