




Détail Acrotère + complexe de toiture végétalisé - R+1

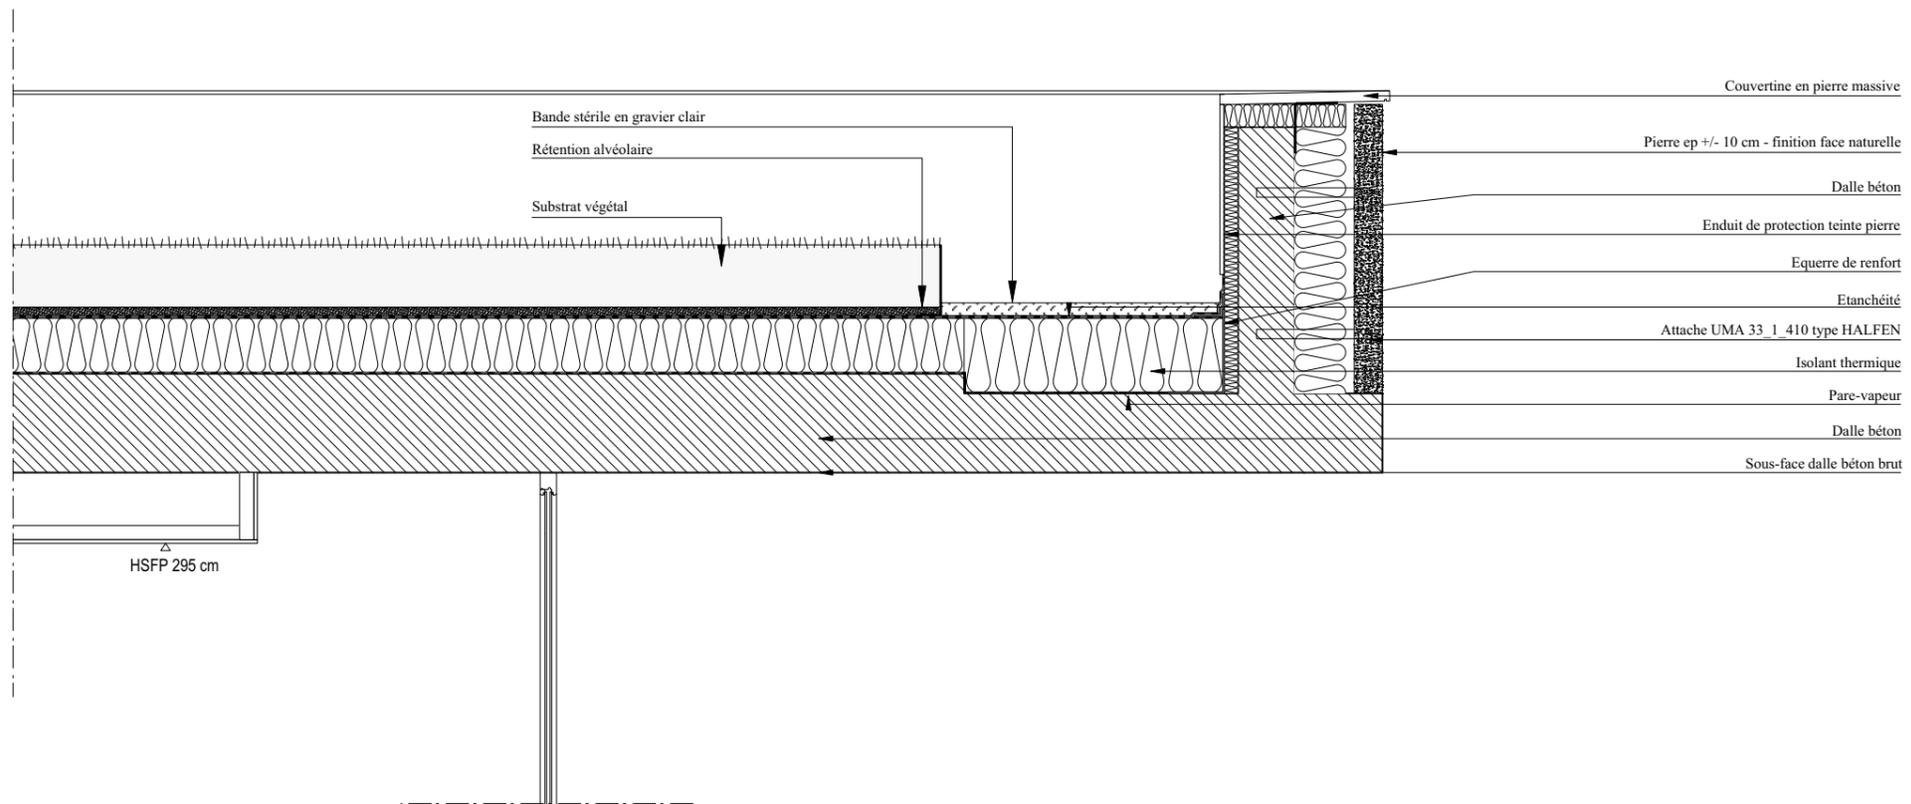


Porte-à-faux sur préau maternelle

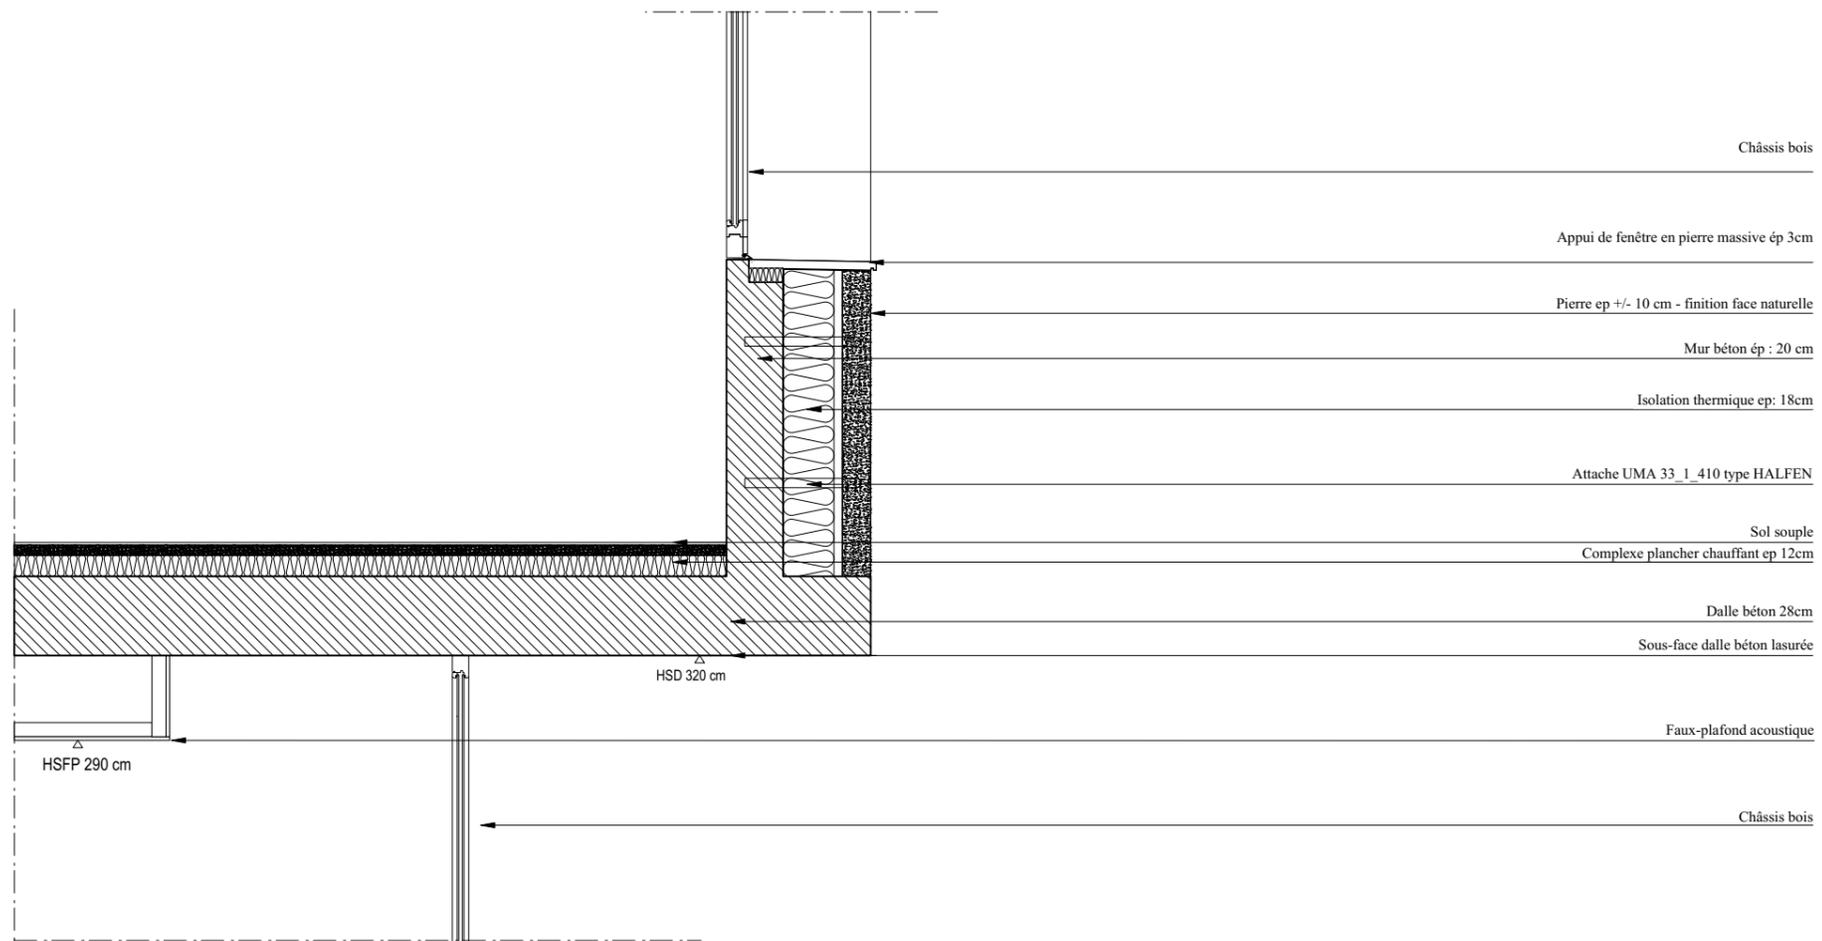

Porte-à-faux sur préau élémentaire

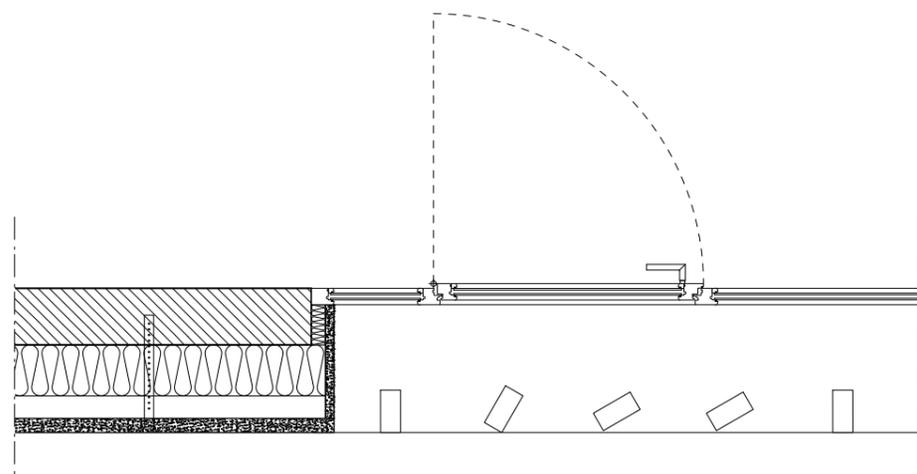

Extrait plan R+1

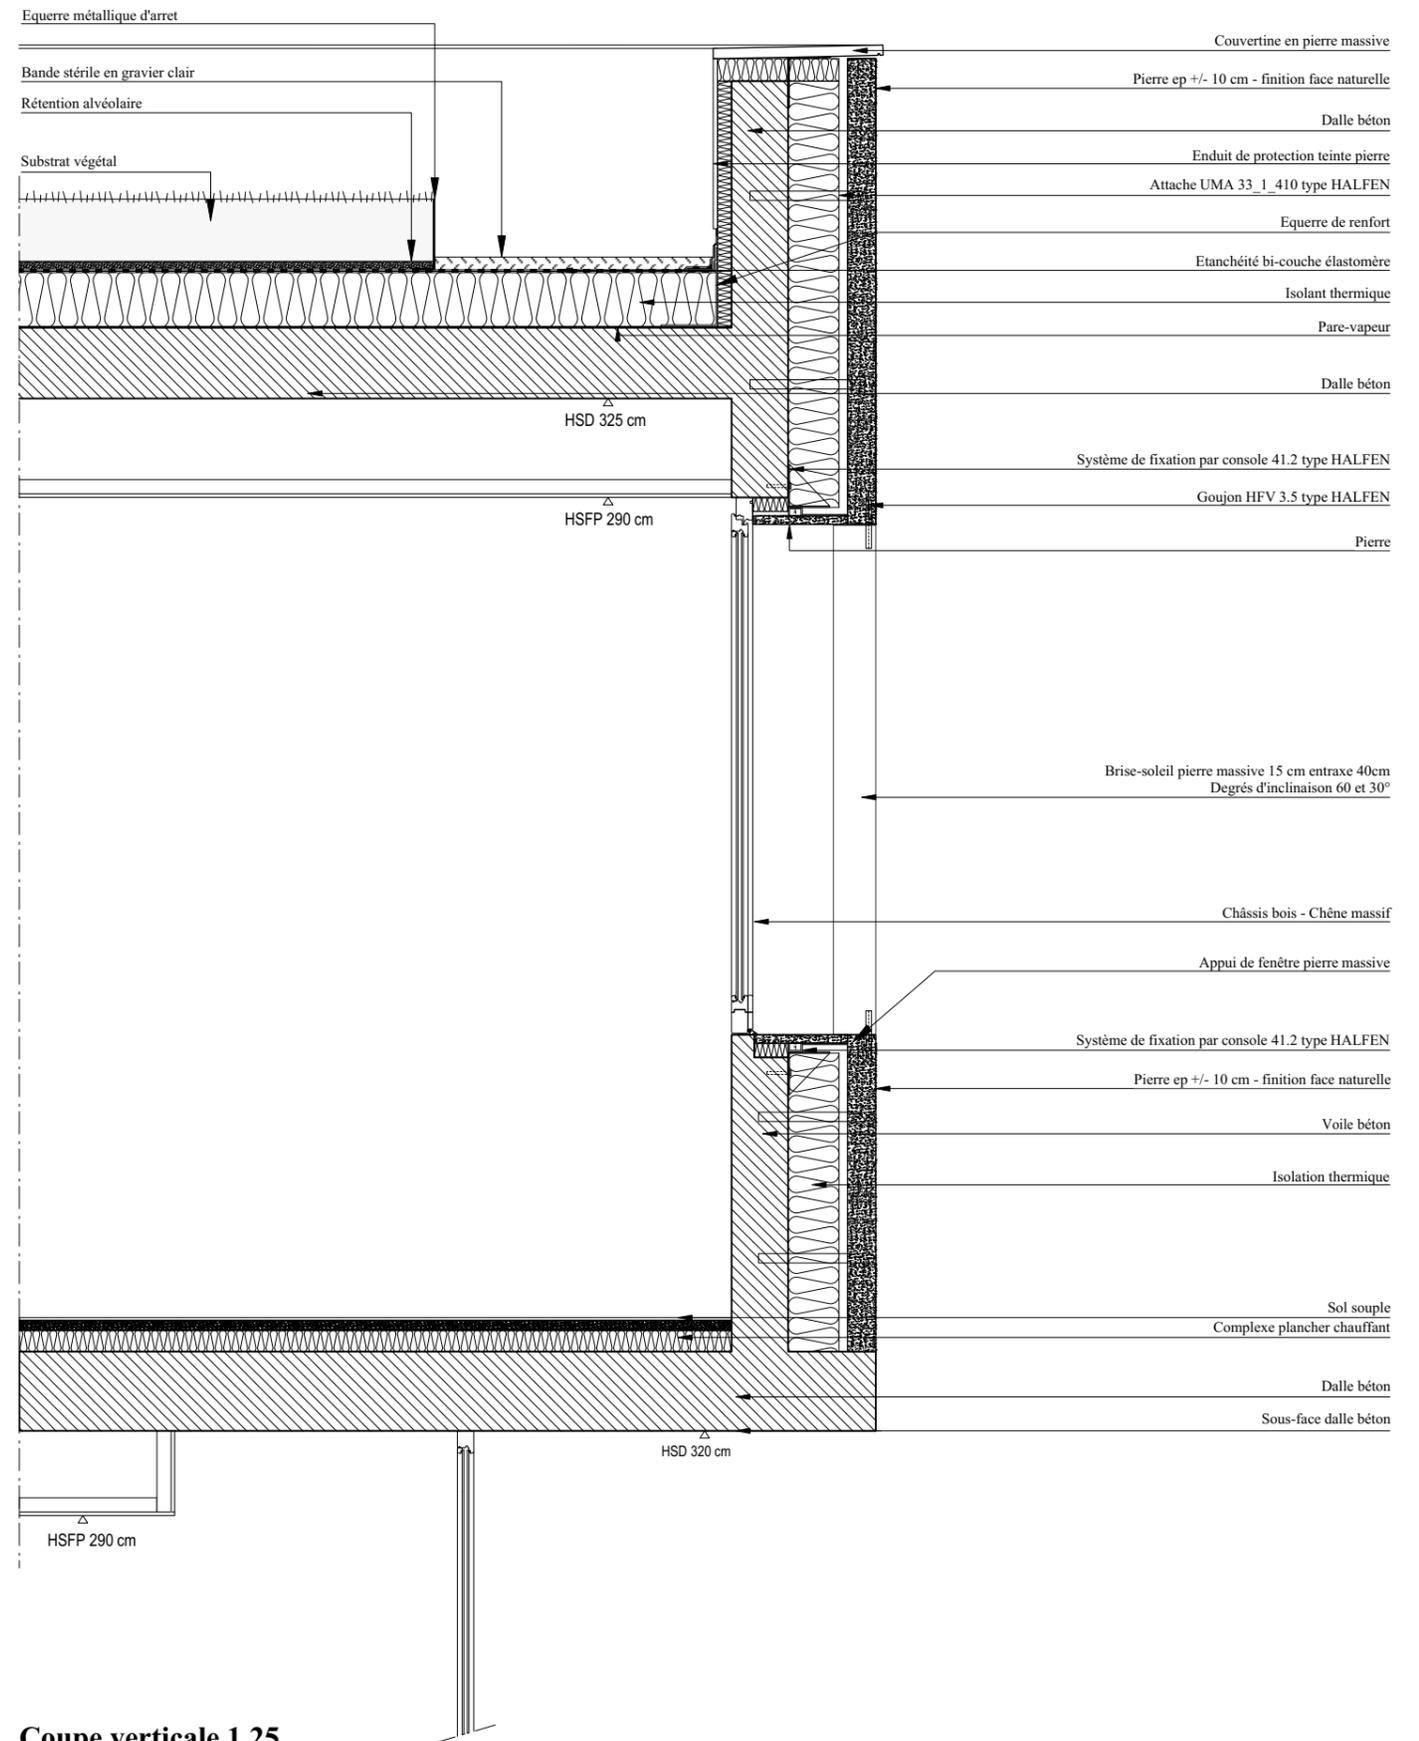

Coupe verticale 1.25