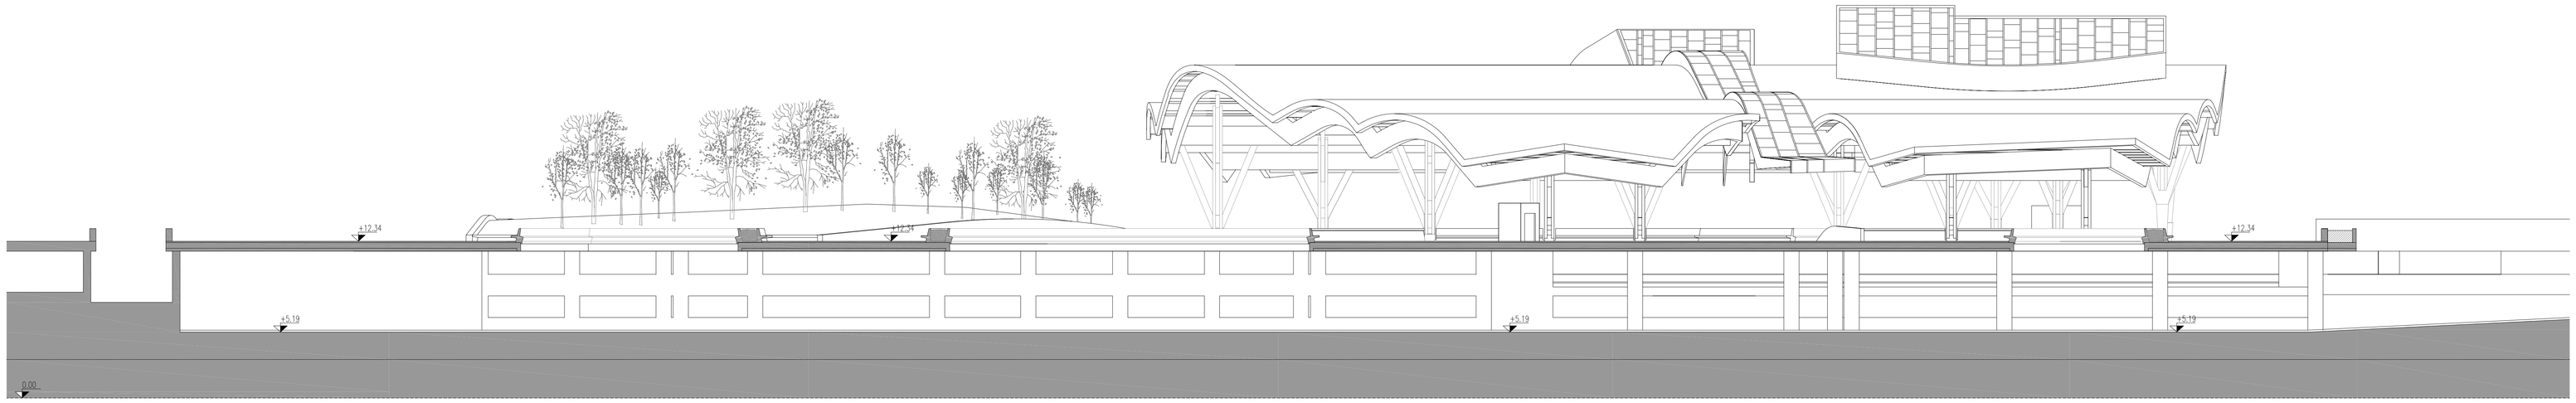

PROSPETTO OVEST

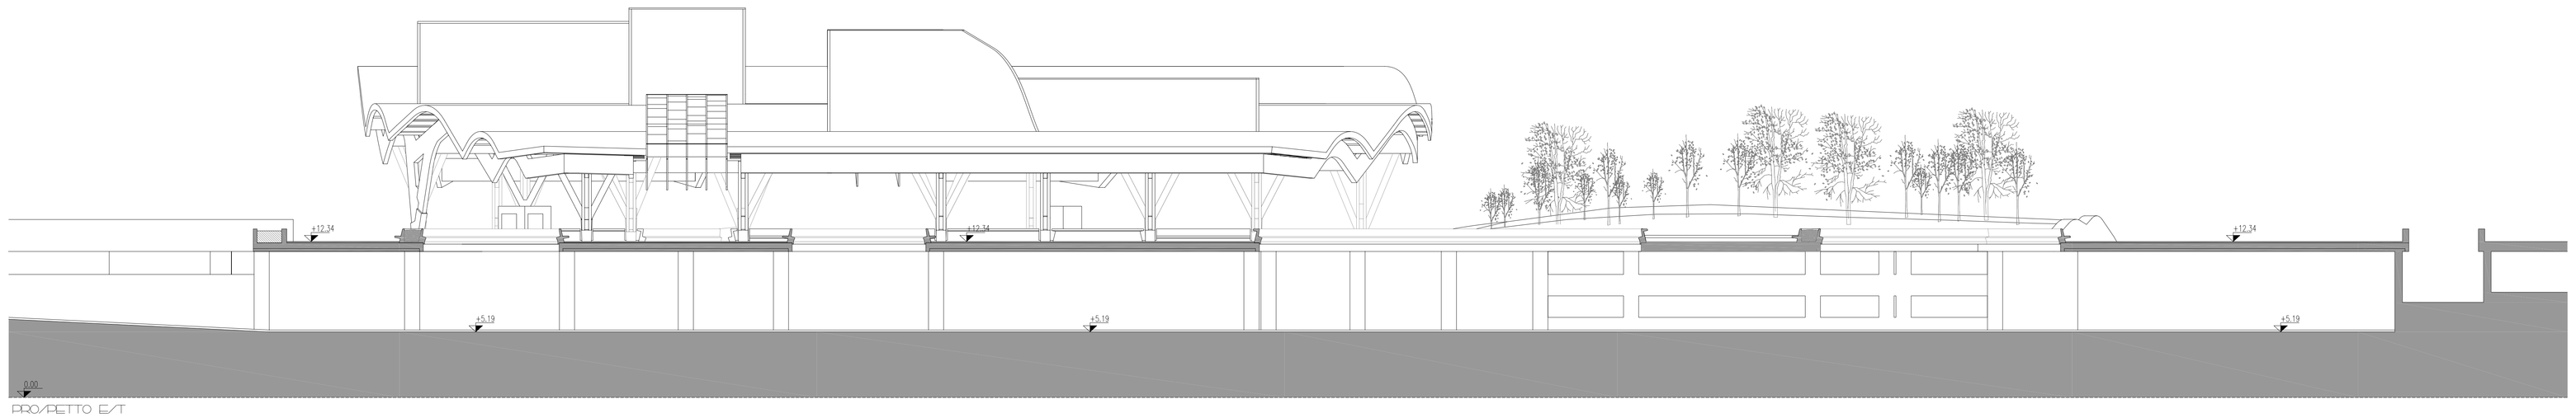

PROSPETTO EST

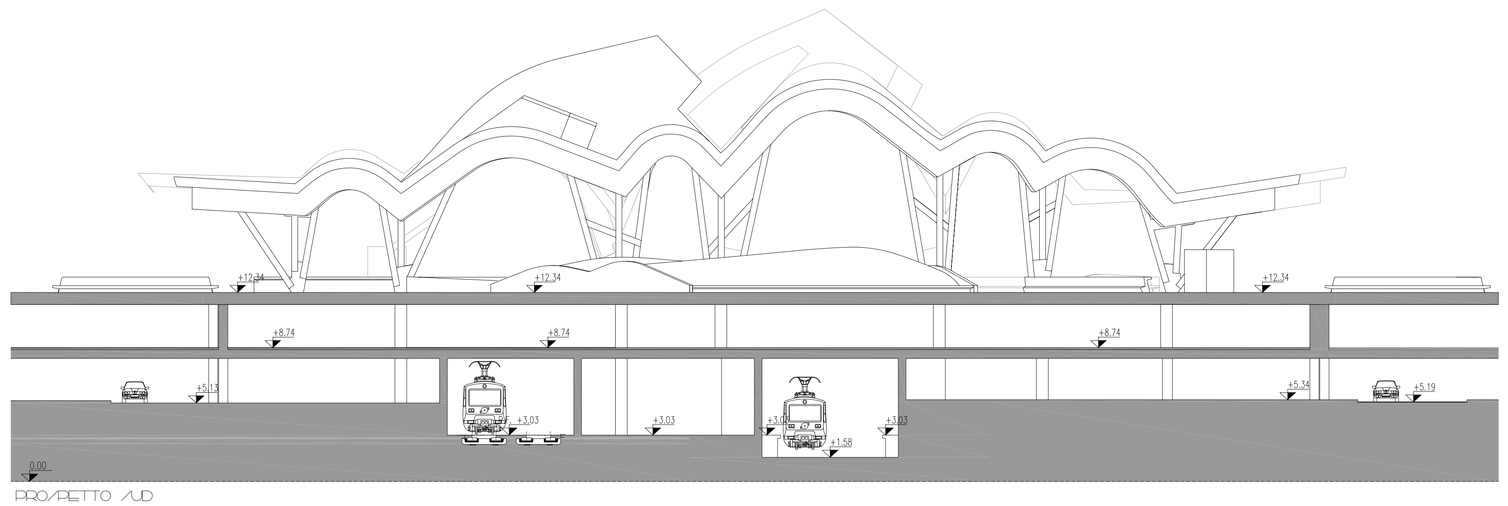

PROSPETTO SUD

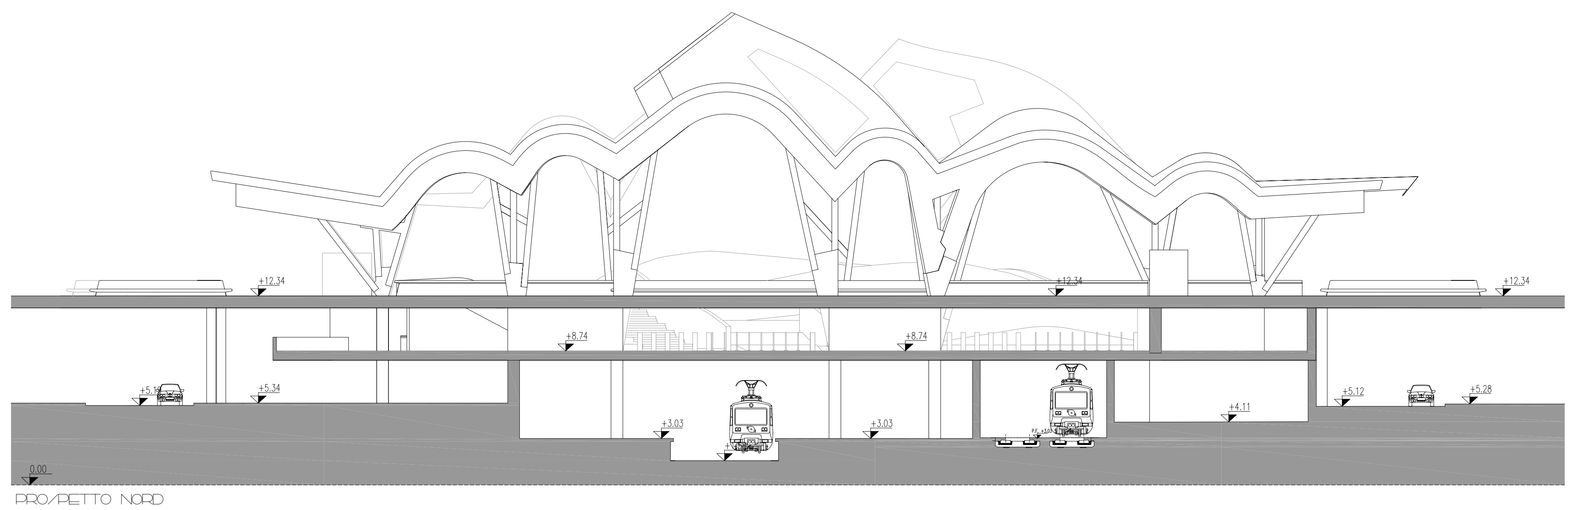

PROSPETTO NORD

NAPOLI . CENTRO DIREZIONALE NUOVA STAZIONE DELLA METROPOLITANA

Comune di Napoli

Linea 1 della metropolitana

Tratta Dante-Garibaldi-C.d.N.

Aggior.	Data	Descrizione	Disegnato	Progettato	Verificato	Acquisito	Approvato
1	DIC 2006	EMISSIONE					

Collaborazione alla progettazione

EMBT

IL DIRETTORE TECNICO DOTT. ING. BRUNO CAVAGNA
Ordine degli Ingegneri Bergamo n° 1917

Nome File:

MN METROPOLITANA DI NAPOLI S.p.A. CONCESSIONARIA PER LA PROGETTAZIONE E COSTRUZIONE DELLA METROPOLITANA — Azienda con Sistema di Gestione per la Qualità conforme alla norma UNI EN ISO 9001:2000 certificato da RINA con n° 10882/04/S

MM METROPOLITANA MILANESE SPA PROGETTAZIONE E DIREZIONI LAVORI — Azienda con Sistema di Gestione per la Qualità conforme alla norma UNI EN ISO 9001:2000 certificato da CMQ con n° 9000

WBS di esecuzione

Scala grafica 1 2 3 4 5

E' vietata la riproduzione di questo documento senza la preventiva autorizzazione di MM SpA

Titolo

STAZIONE CENTRO DIREZIONALE
PROGETTO DEFINITIVO
PROSPETTI

Sostituisce	Dimensioni	Scala	Commessa	Lotto	Fase	Cat.	Opera	Progressivo	Foglio
MM Sostituito da:	840x1188	1:200	8TP	0	D	P	ST2A	0495	

MN