
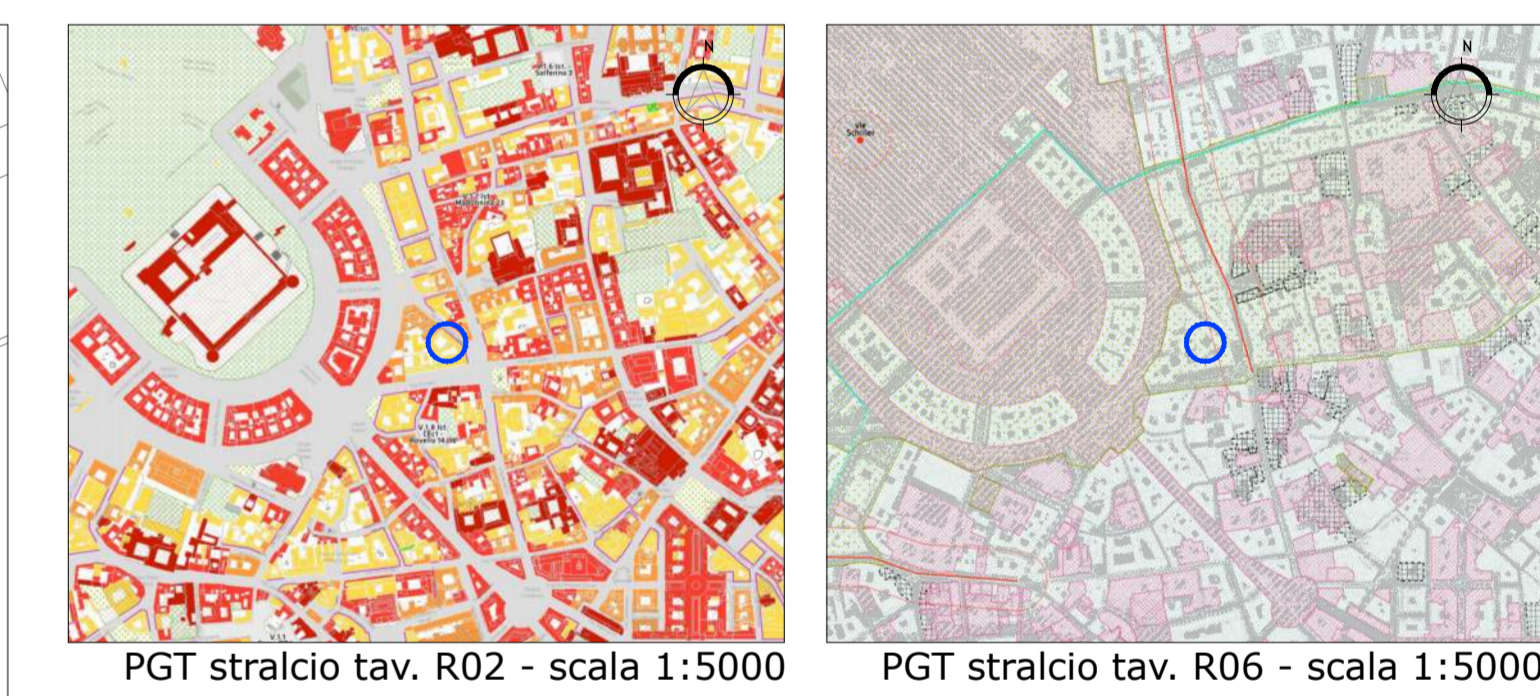
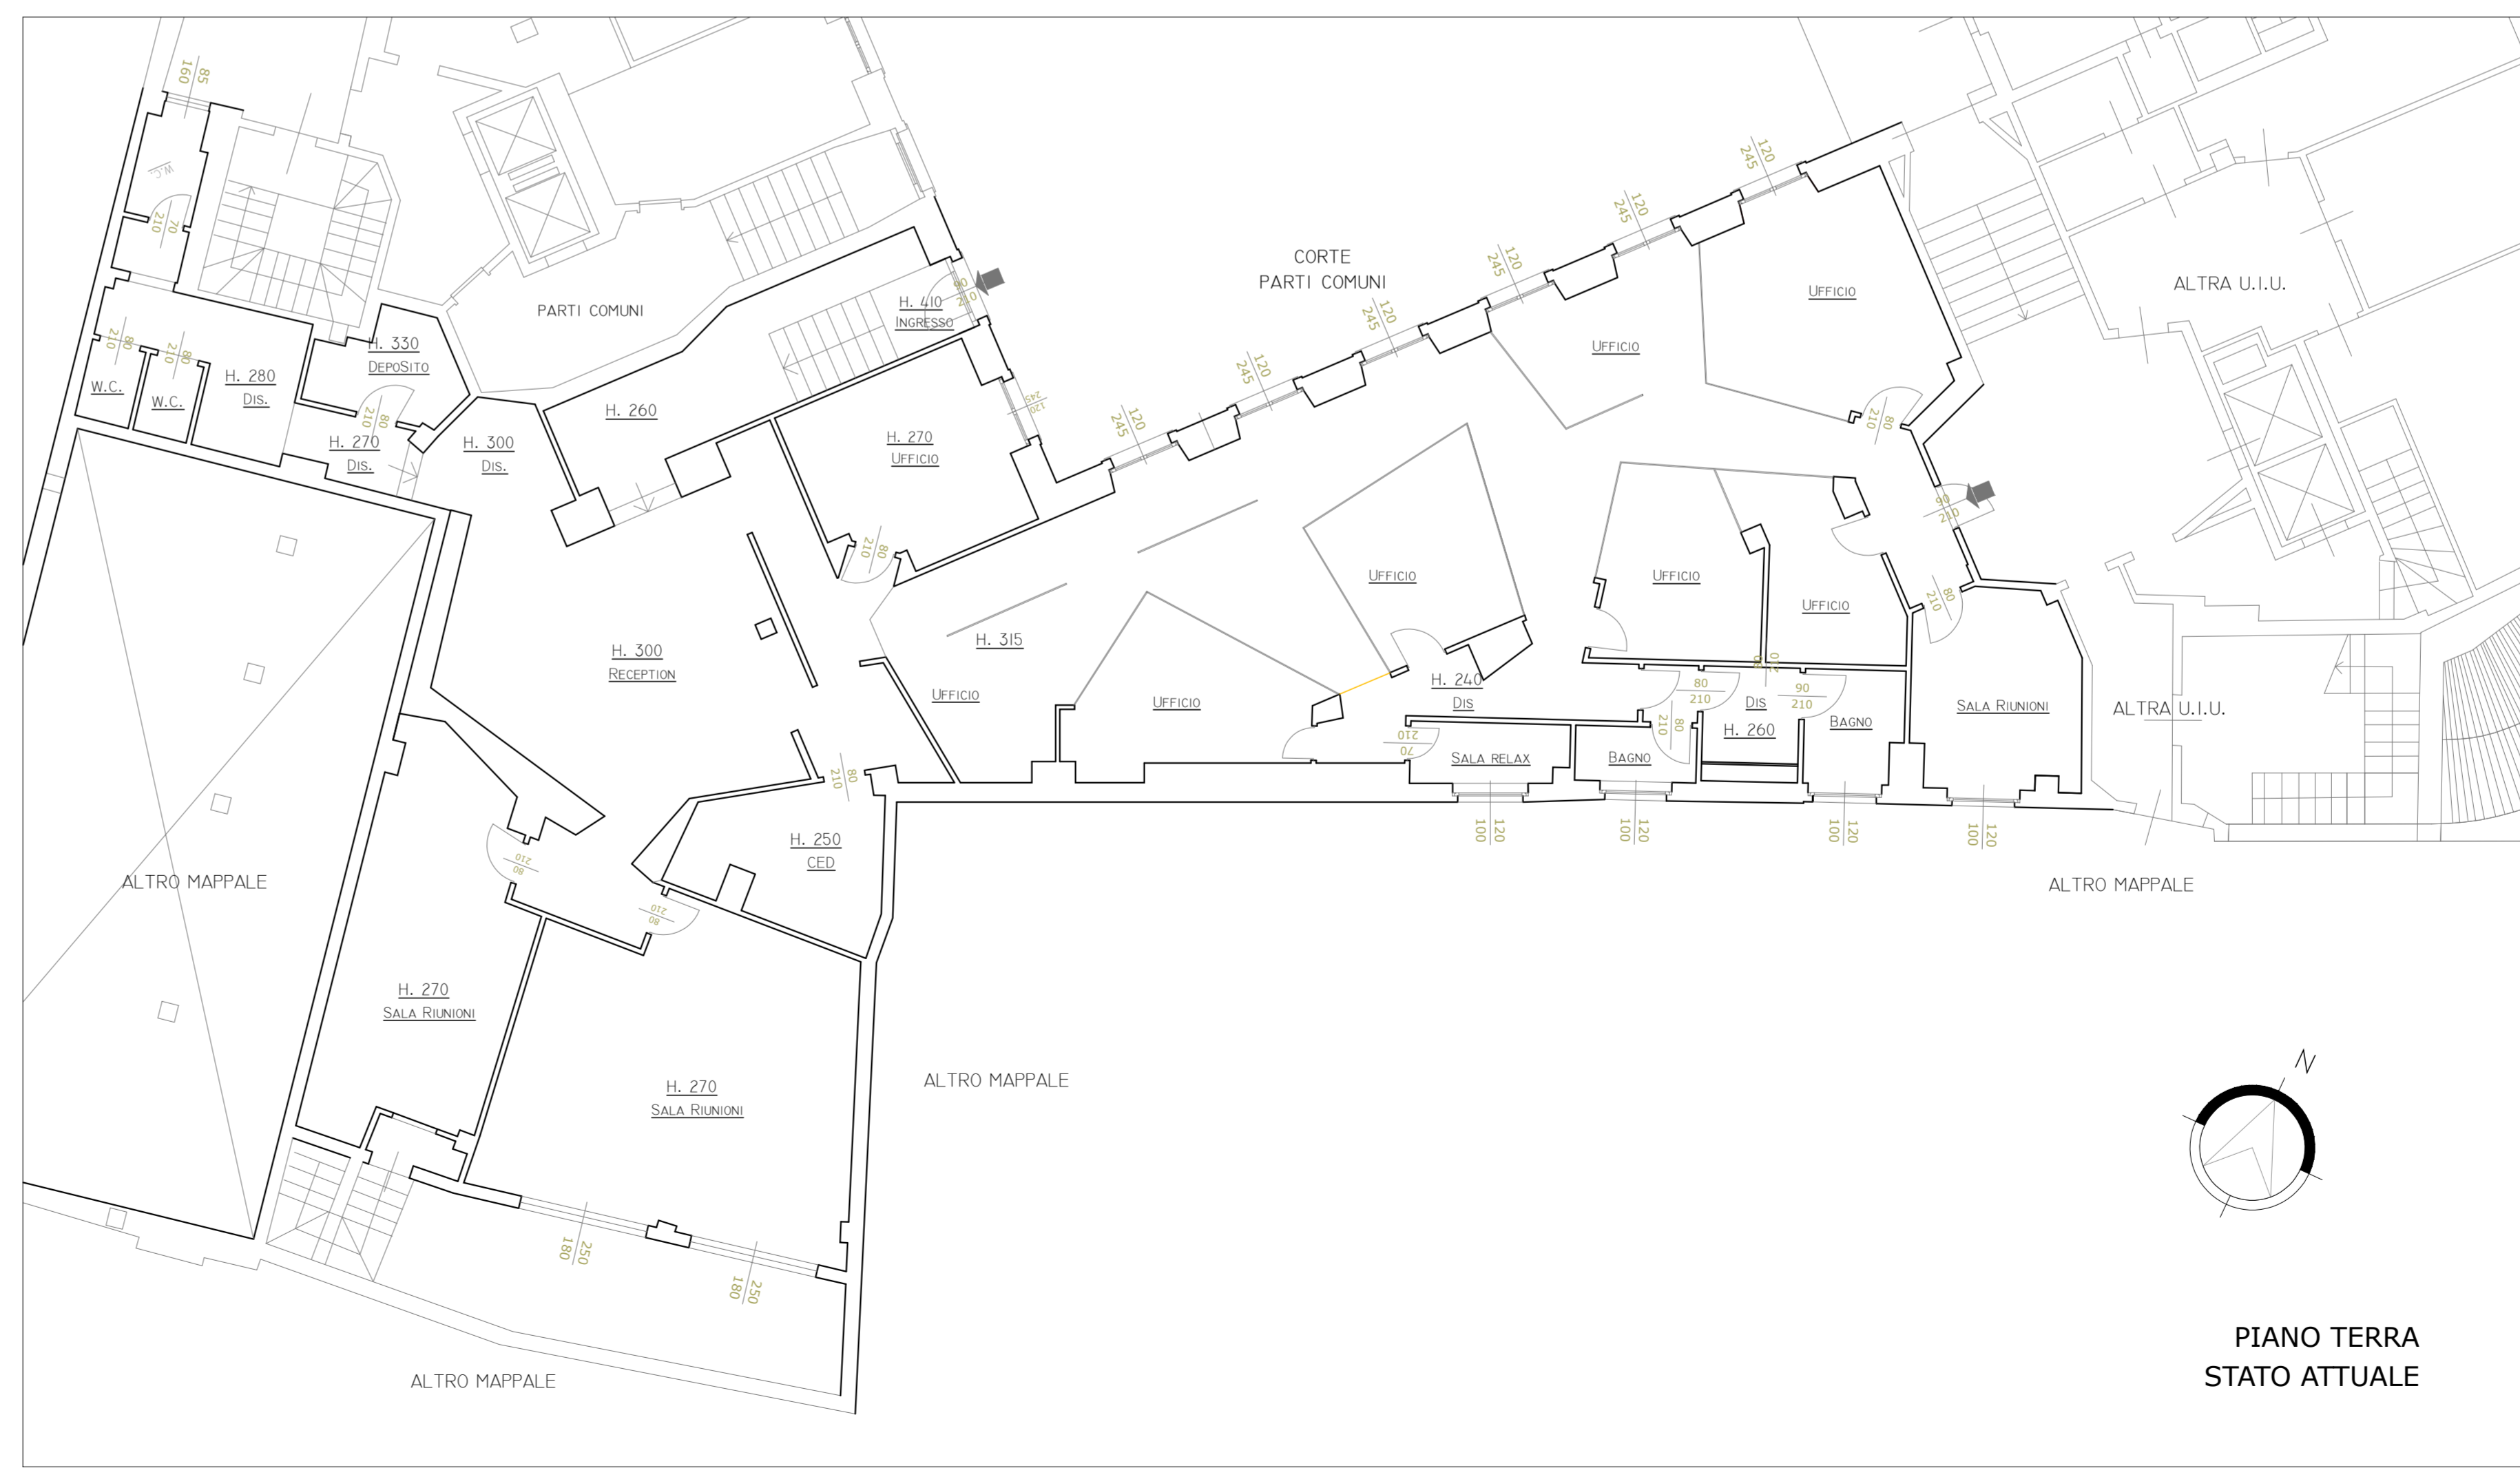


Tabella S.A.1	Appositi aeroluminosi	Calcolo superficie	Sp. illum. (lx)	RI > 1/10	Calcolo superficie	Sp. aerar. (m³)	RA > 1/10
Locale	Tot. Mq	Calcolo superficie	illum. (lx)		per m²		
01_UFFICIO	114,64	1,20 x (2,45 - 0,60) x	11,10	0,09 < 0,10	1,20 x 2,45 x 5 =	14,70	0,12 > 0,10
02_SALA RIUNIONI	17,37	1,20 x (2,45 - 0,60) x	2,22	0,13 > 0,10	1,20 x 2,45 x 1 =	2,94	0,17 > 0,10
03_SALA RIUNIONI	11,62	1,20 x 1,00 x 1 =	1,20	0,103 > 0,10	1,20 x 1,00 x 1 =	1,20	0,103 > 0,10
04_BAGNO	4,02	1,20 x 1,00 x 1 =	1,20	0,30 > 0,10	1,20 x 1,00 x 1 =	1,20	0,30 > 0,10
05_DISIMPEGNO	3,40	-	-	-	illuminazione artificiale	-	seriazione indiretta
06_ANTI BAGNO	2,56	-	-	-	illuminazione artificiale	-	seriazione indiretta
07_WC	2,45	1,20 x 1,00 x 1 =	1,20	0,50 > 0,10	1,20 x 1,00 x 1 =	1,20	0,50 > 0,10
08_AREA RELAX	7,10	1,20 x 1,00 x 1 =	1,20	0,17 > 0,10	1,20 x 1,00 x 1 =	1,20	0,17 > 0,10
09_SALA RIUNIONI	13,58	1,20 x (2,45 - 0,60) x 1 =	2,22	0,12 > 0,10	1,20 x 2,45 x 1 =	2,94	0,18 > 0,10
10_SALA CONFERENZE	59,30	-	-	-	illuminazione artificiale	-	ventilazione meccanica
11_UFFICIO	66,27	2,50 x (1,80 - 0,60) x 2 =	6,00	0,09 < 0,10	2,50 x 1,80 x 2 =	9,00	0,14 > 0,10
12_DISIMPEGNO	12,02	-	-	-	illuminazione artificiale	-	seriazione indiretta
13_WC	1,57	-	-	-	illuminazione artificiale	-	seriazione indiretta
14_WC	1,57	-	-	-	illuminazione artificiale	-	seriazione indiretta
15_WC	2,73	-	-	-	illuminazione artificiale	-	seriazione indiretta
16_DEPOSITO	4,88	-	-	-	illuminazione artificiale	-	seriazione indiretta
17_DEPOSITO	7,40	-	-	-	illuminazione artificiale	-	seriazione indiretta
18_INGRESSO	17,81	-	-	-	illuminazione artificiale	-	seriazione indiretta

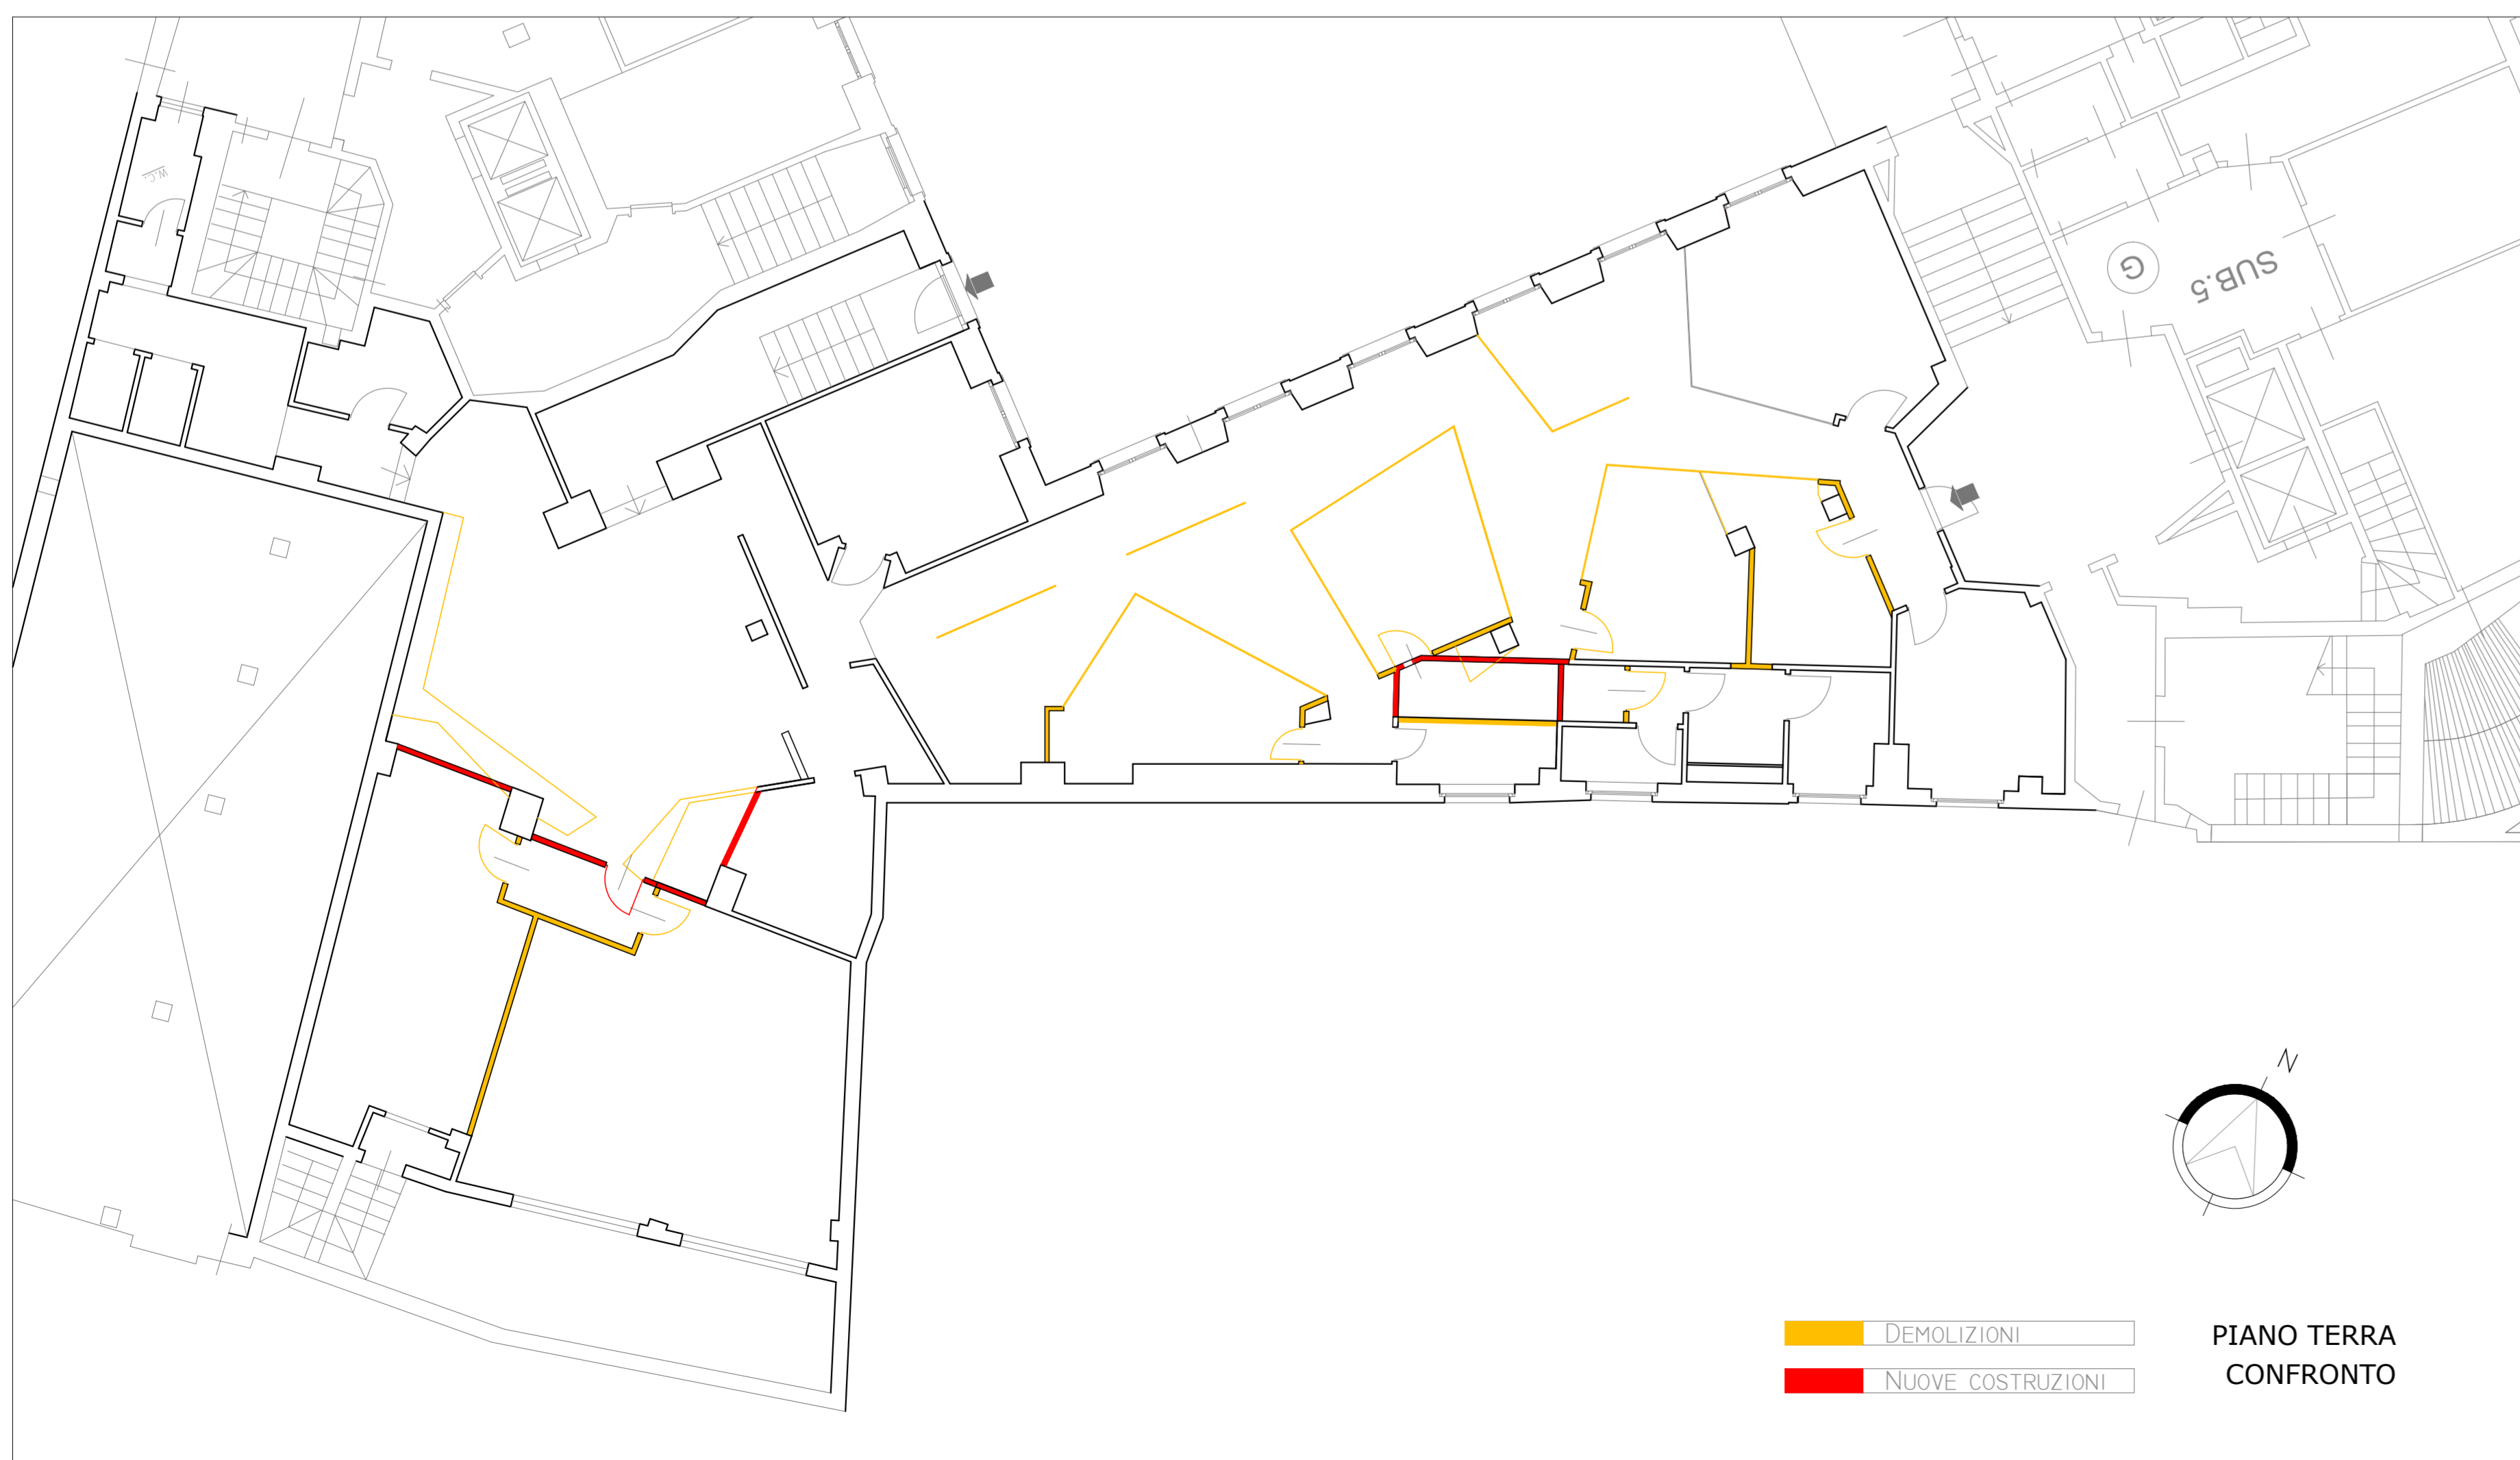

il tecnico incaricato _____ il committente _____

comune
MILANO - Via Sacchi, 3
Foglio 349 - Particella 25 - Sub. 701/730

progetto
Manutenzione straordinaria - modifiche interne
 proprietà
MEA S.r.l.
con sede in MILANO - Foro Buonaparte 70
 studio tecnico
 arch. Marco Valenti
 arch. Lorenzo Serafin
 via G.G. Mora 22 - Milano

titolo della tavola
Stato attuale - progetto - confronto
 tavole sostituite _____ nome file _____

scala
1:100
 data
06.04.2018

tavola in vigore _____ nome file _____ data
01 20180402_Milano, Via Sacchi 3.dwg **06.04.2018**