

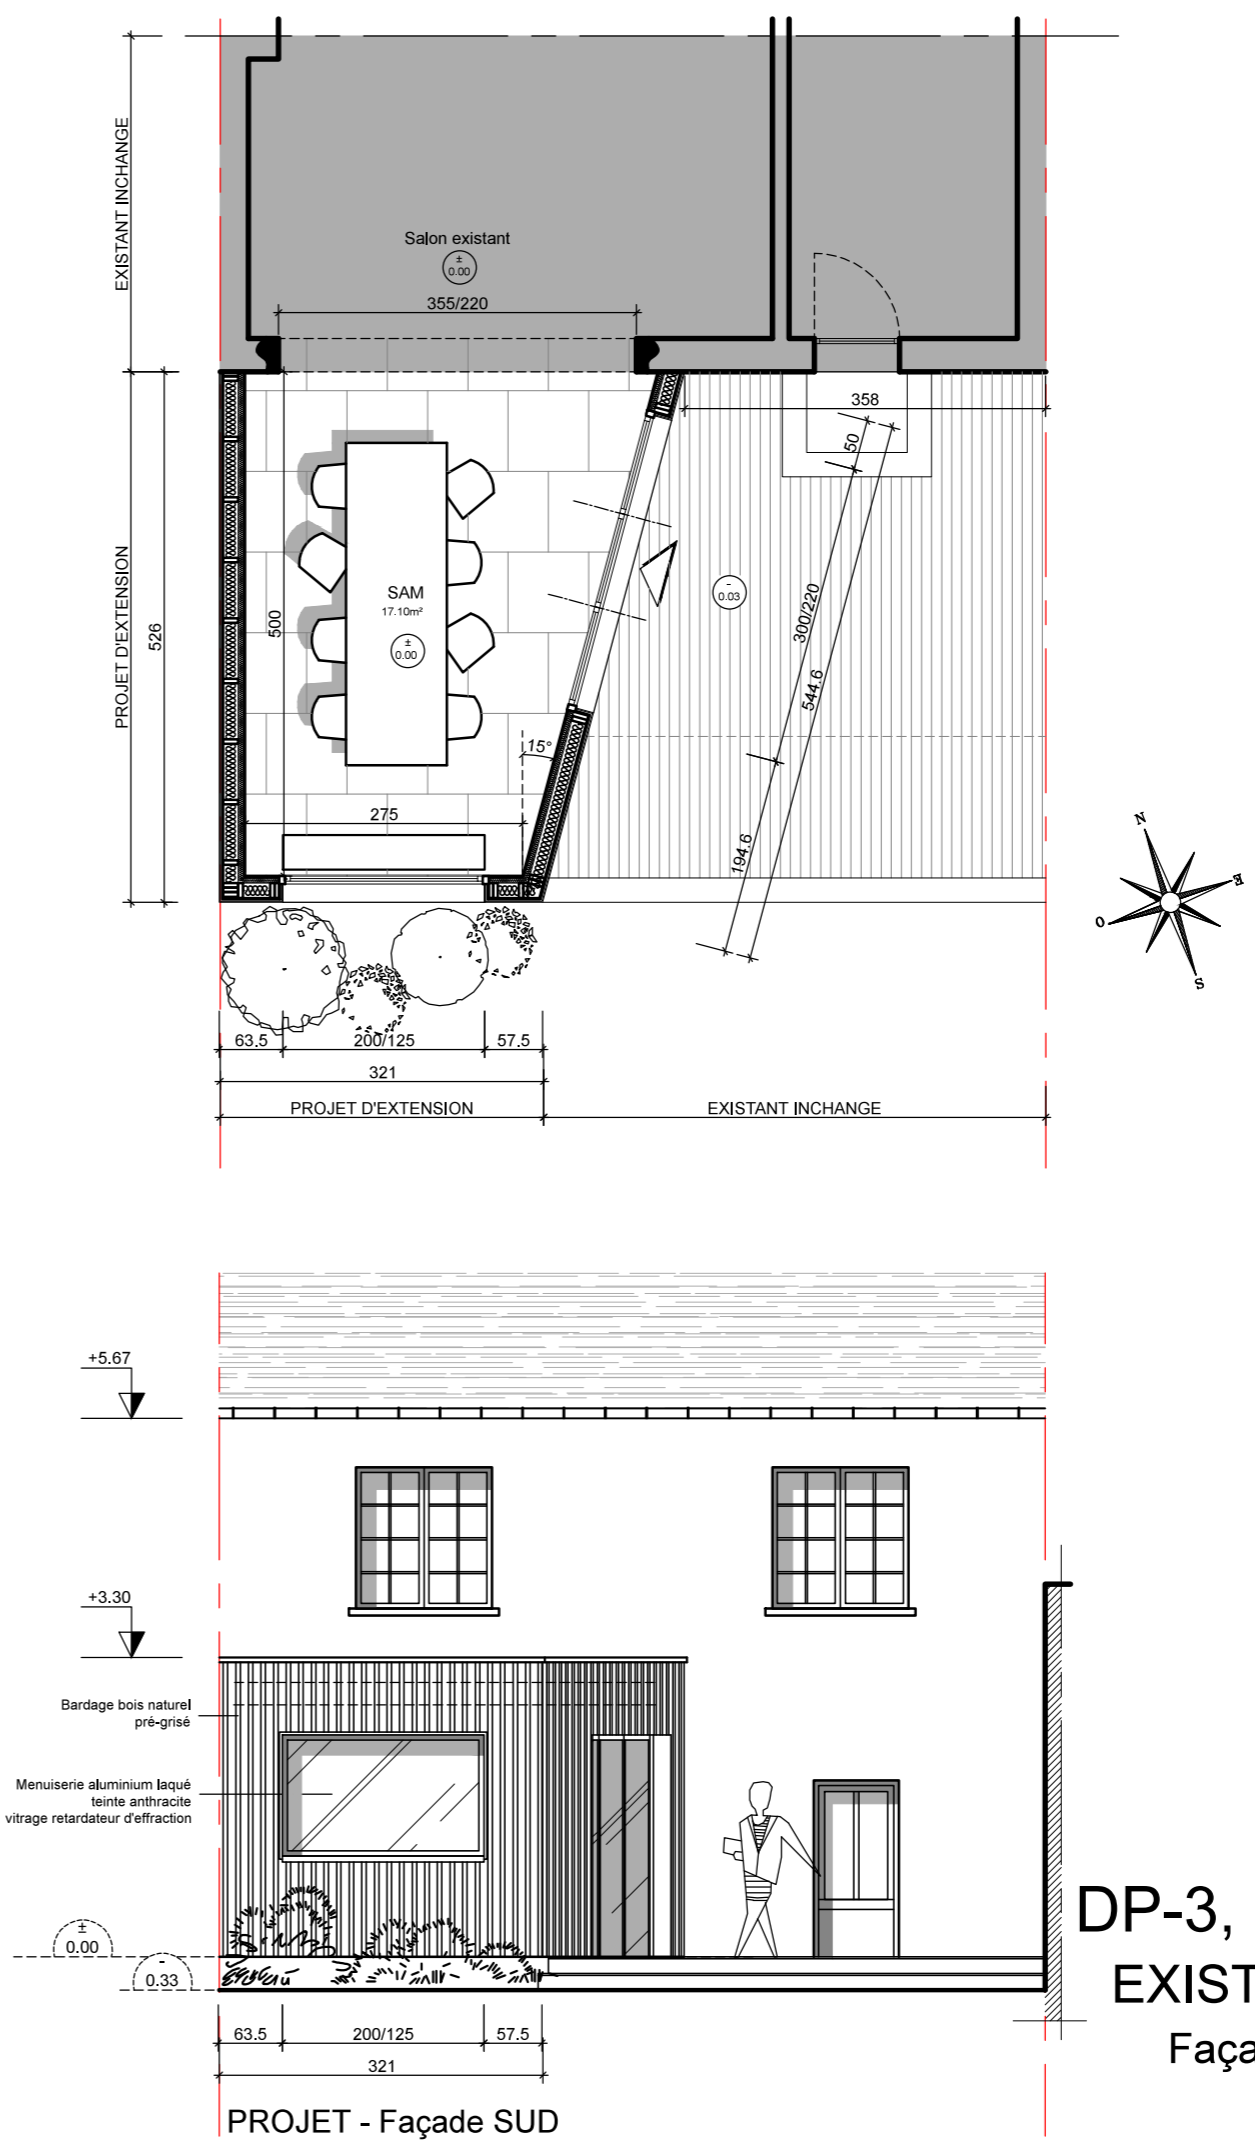


EXISTANT - Façade SUD

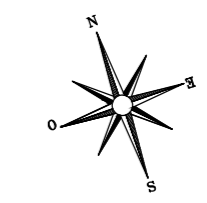

PROJET - Façade SUD

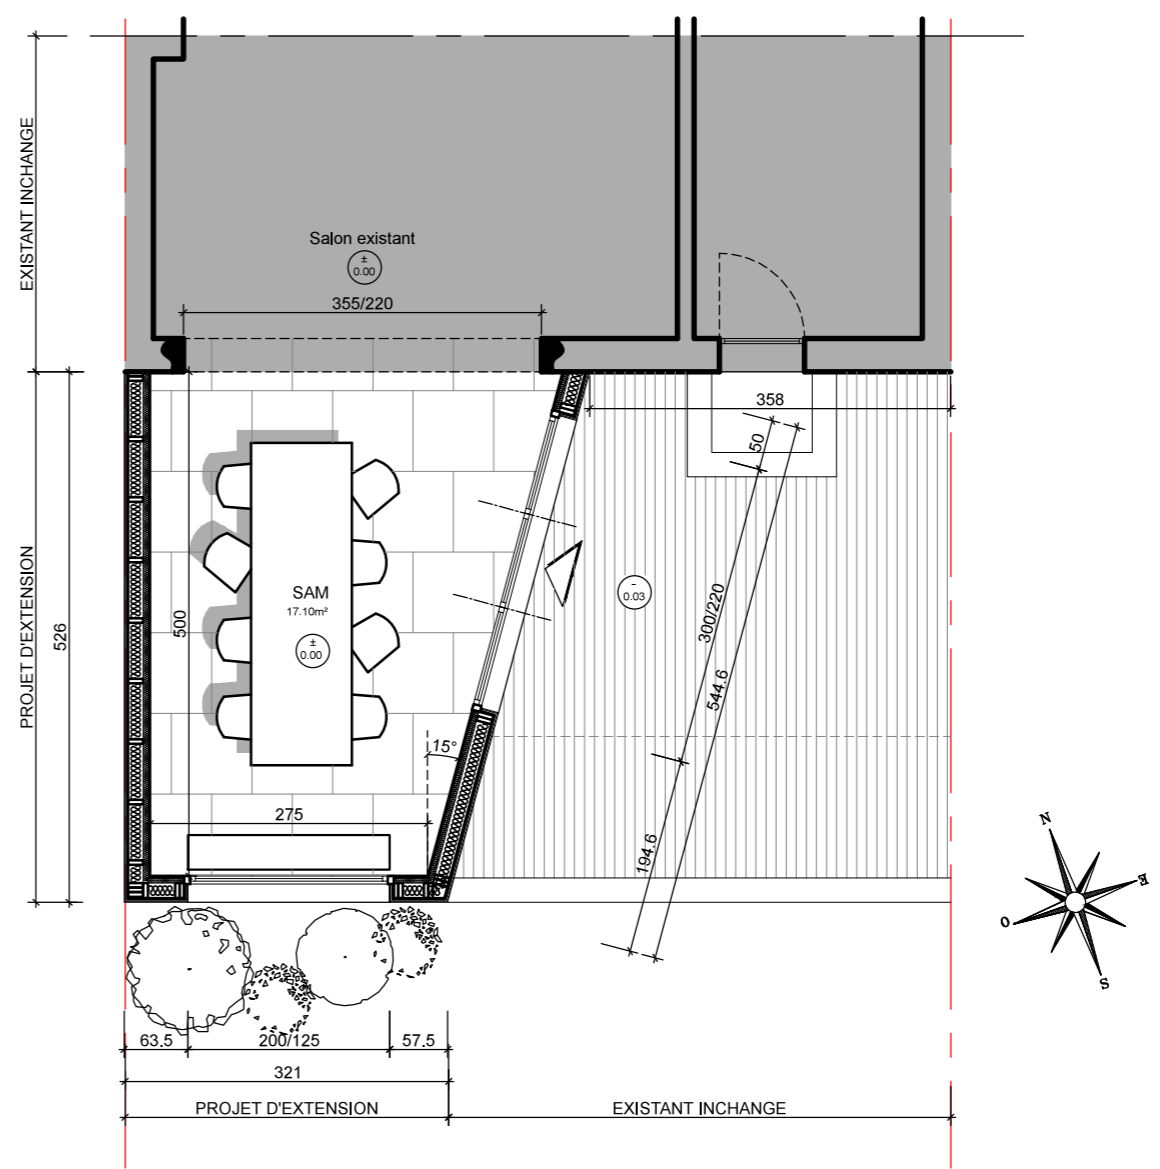

DP-3, DP-4 & DP-5  
 EXISTANT - PROJET  
 Façades - Implantations  
 échelle : 1/75