


# PROJETO DE DESIGN DE QUARTO DE HOTEL

Layout Ilustrado

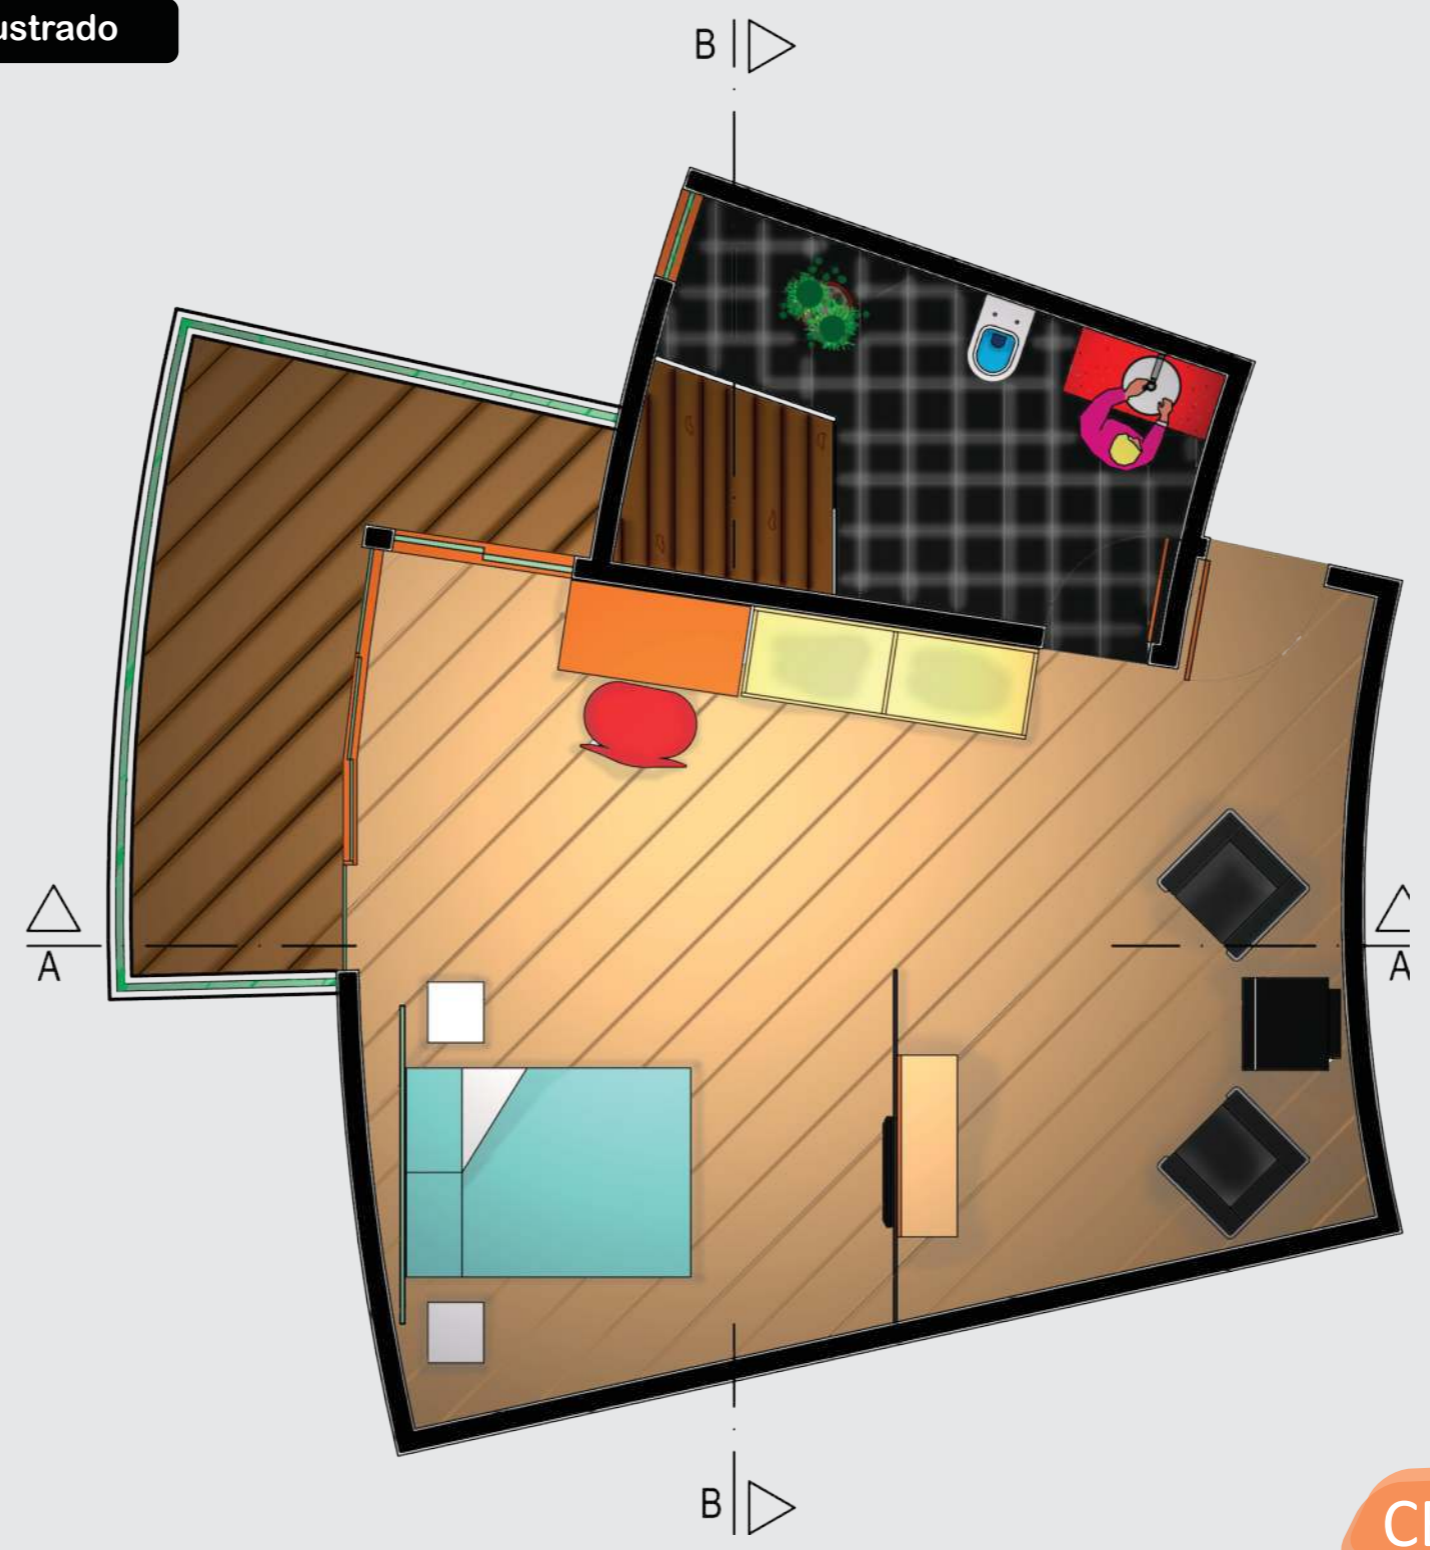

Disc.: GPI

Profº Edson

Folha: 02/09

ESC.: 1/50

CELSO CACHOLA